


PASPORTIZACE / říjen 2019


Zákaznické centrum innogy České Budějovice

Lannova třída 14/9
370 01 České Budějovice

MHA

MARKETING SUPPORT
EXCELLENCE

 innogy.mha.cz

 +420 565 50 10 10

 Školní 511 | 396 01 HUMPOLEC

Zákaznické centrum innogy - České Budějovice

Lannova třída 14/9



obr. 1 Pohled na pobočku



obr. 2 Pohled na pobočku

Zákaznické centrum innogy - České Budějovice

Lannova třída 14/9



obr. 3 Interiér pobočky




obr. 4 Interiér pobočky

Zákaznické centrum innogy - České Budějovice

Lannova třída 14/9



obr. 5 Interiér pobočky

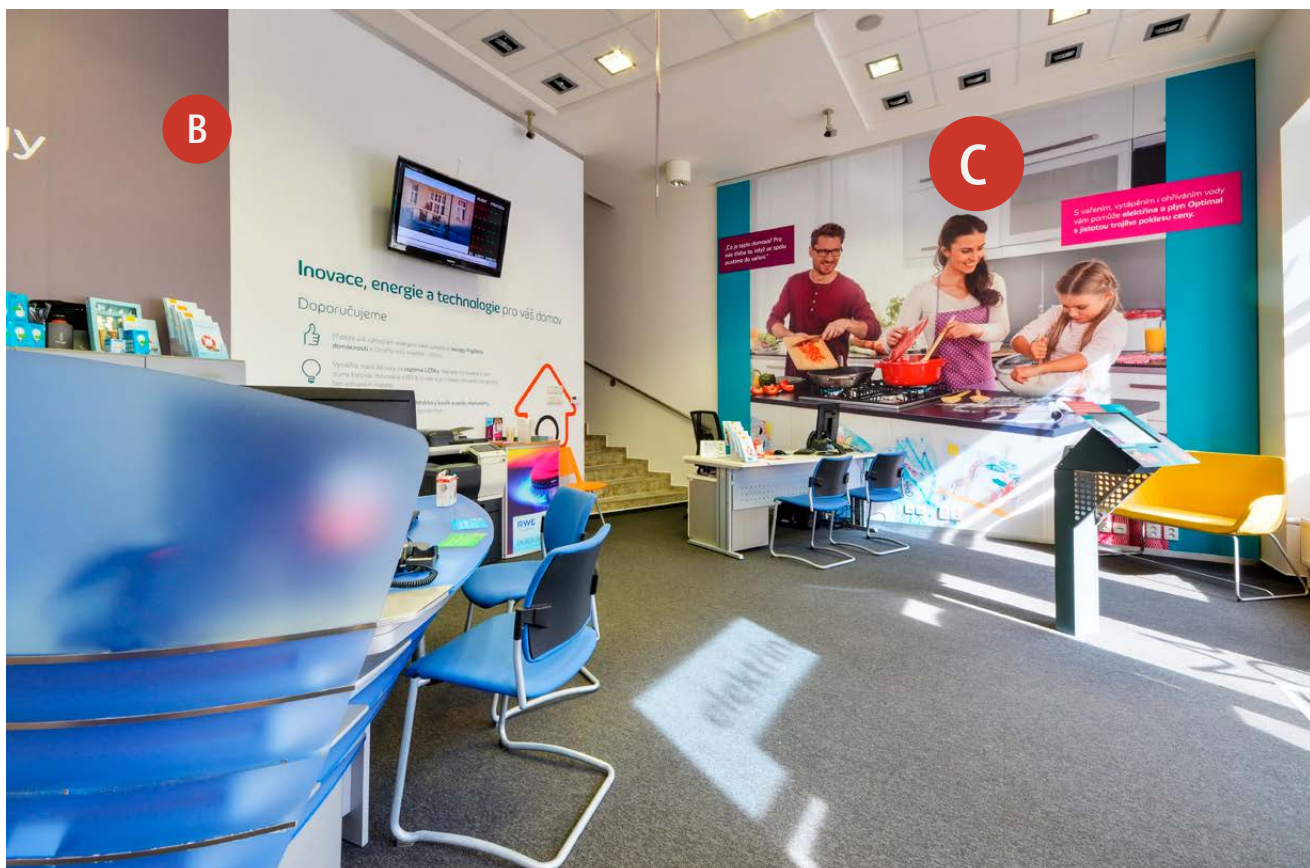


obr. 6 Interiér pobočky

Zákaznické centrum innogy - České Budějovice

Lannova třída 14/9

PŮDORYS
Měřítko= 1:10

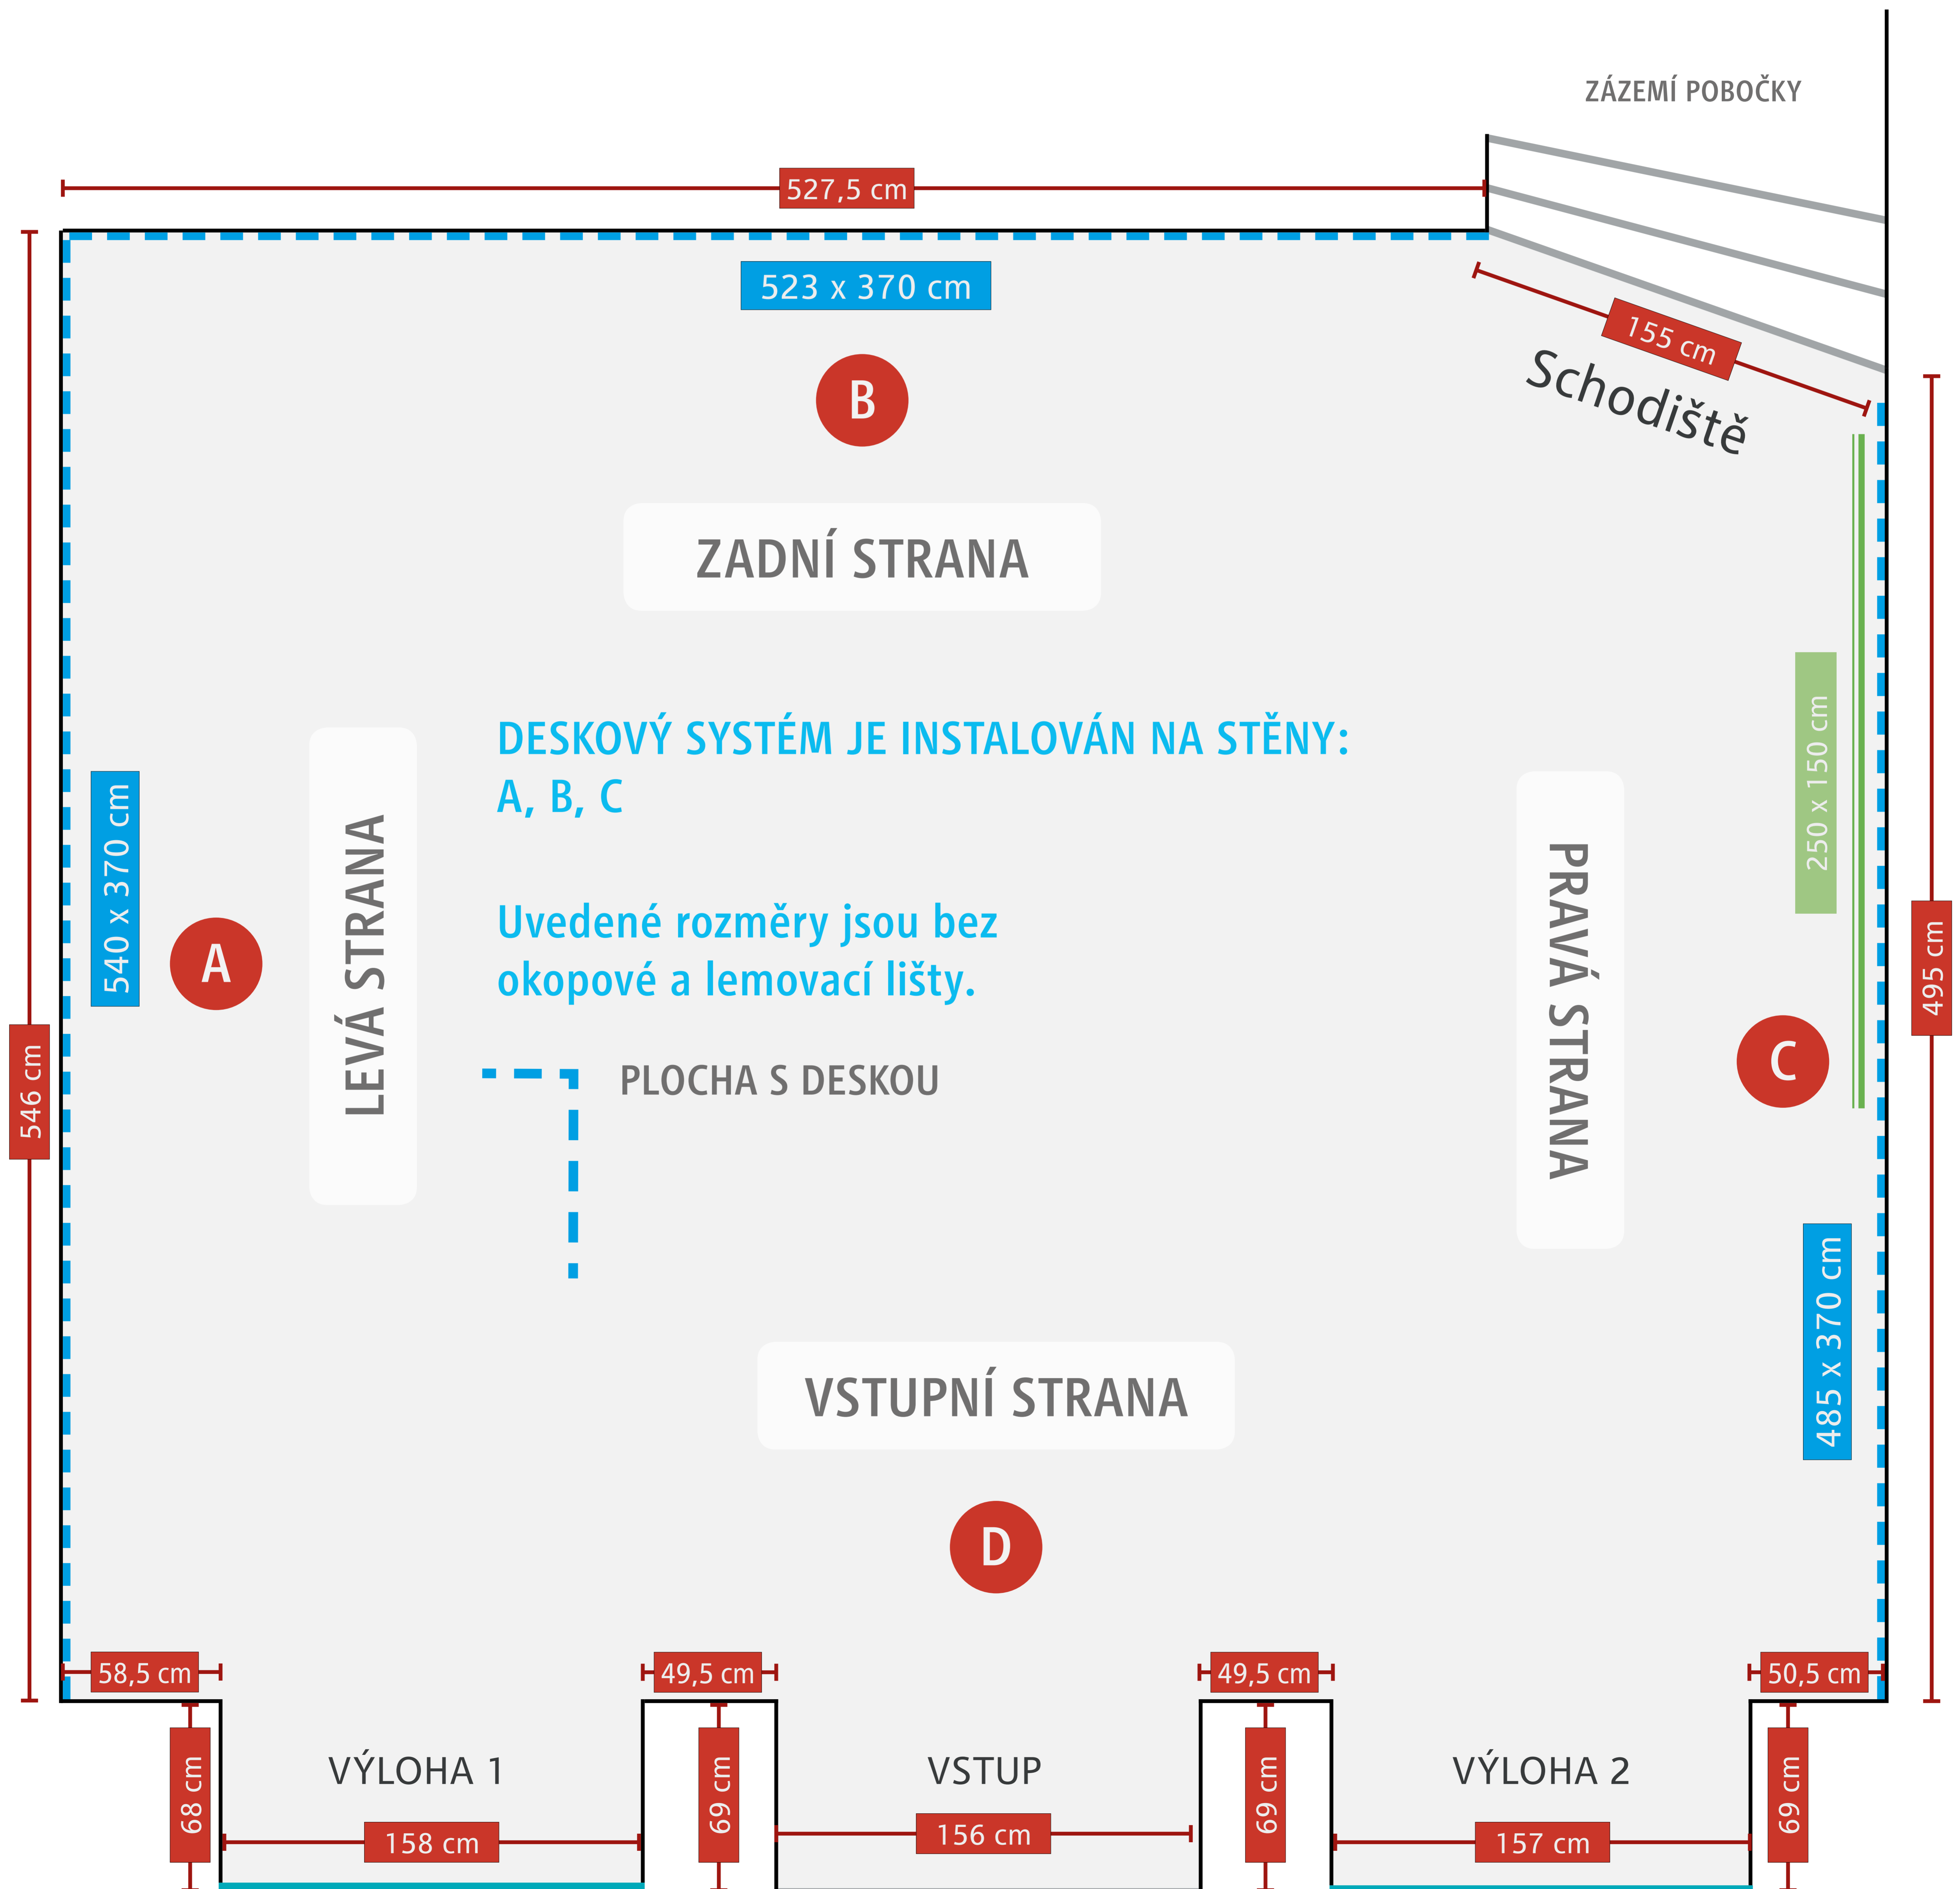

546 cm

Zákaznické centrum inoggy - České Budějovice

Lanova třída 14/9

Měřítko= 1:10



380 cm

370 cm

540 cm

4x zásuvka
14 cm nad podlahou



4x zásuvka
14 cm nad podlahou



4x zásuvka
14 cm nad podlahou



527,5 cm

155 cm

Zákaznické centrum inoggy - České Budějovice

Lannova třída 14/9

Měřítko= 1:10

380 cm

B

370 cm



televize



2x zásuvka
234 cm nad podlahou

podomítková



vypínače, regulace
122 cm nad podlahou



523 cm

4x zásuvka
14 cm nad podlahou



4x zásuvka
14 cm nad podlahou




Zákaznické centrum inoggy - České Budějovice

Lanova třída 14/9

Měřítko= 1:10



Schodiště

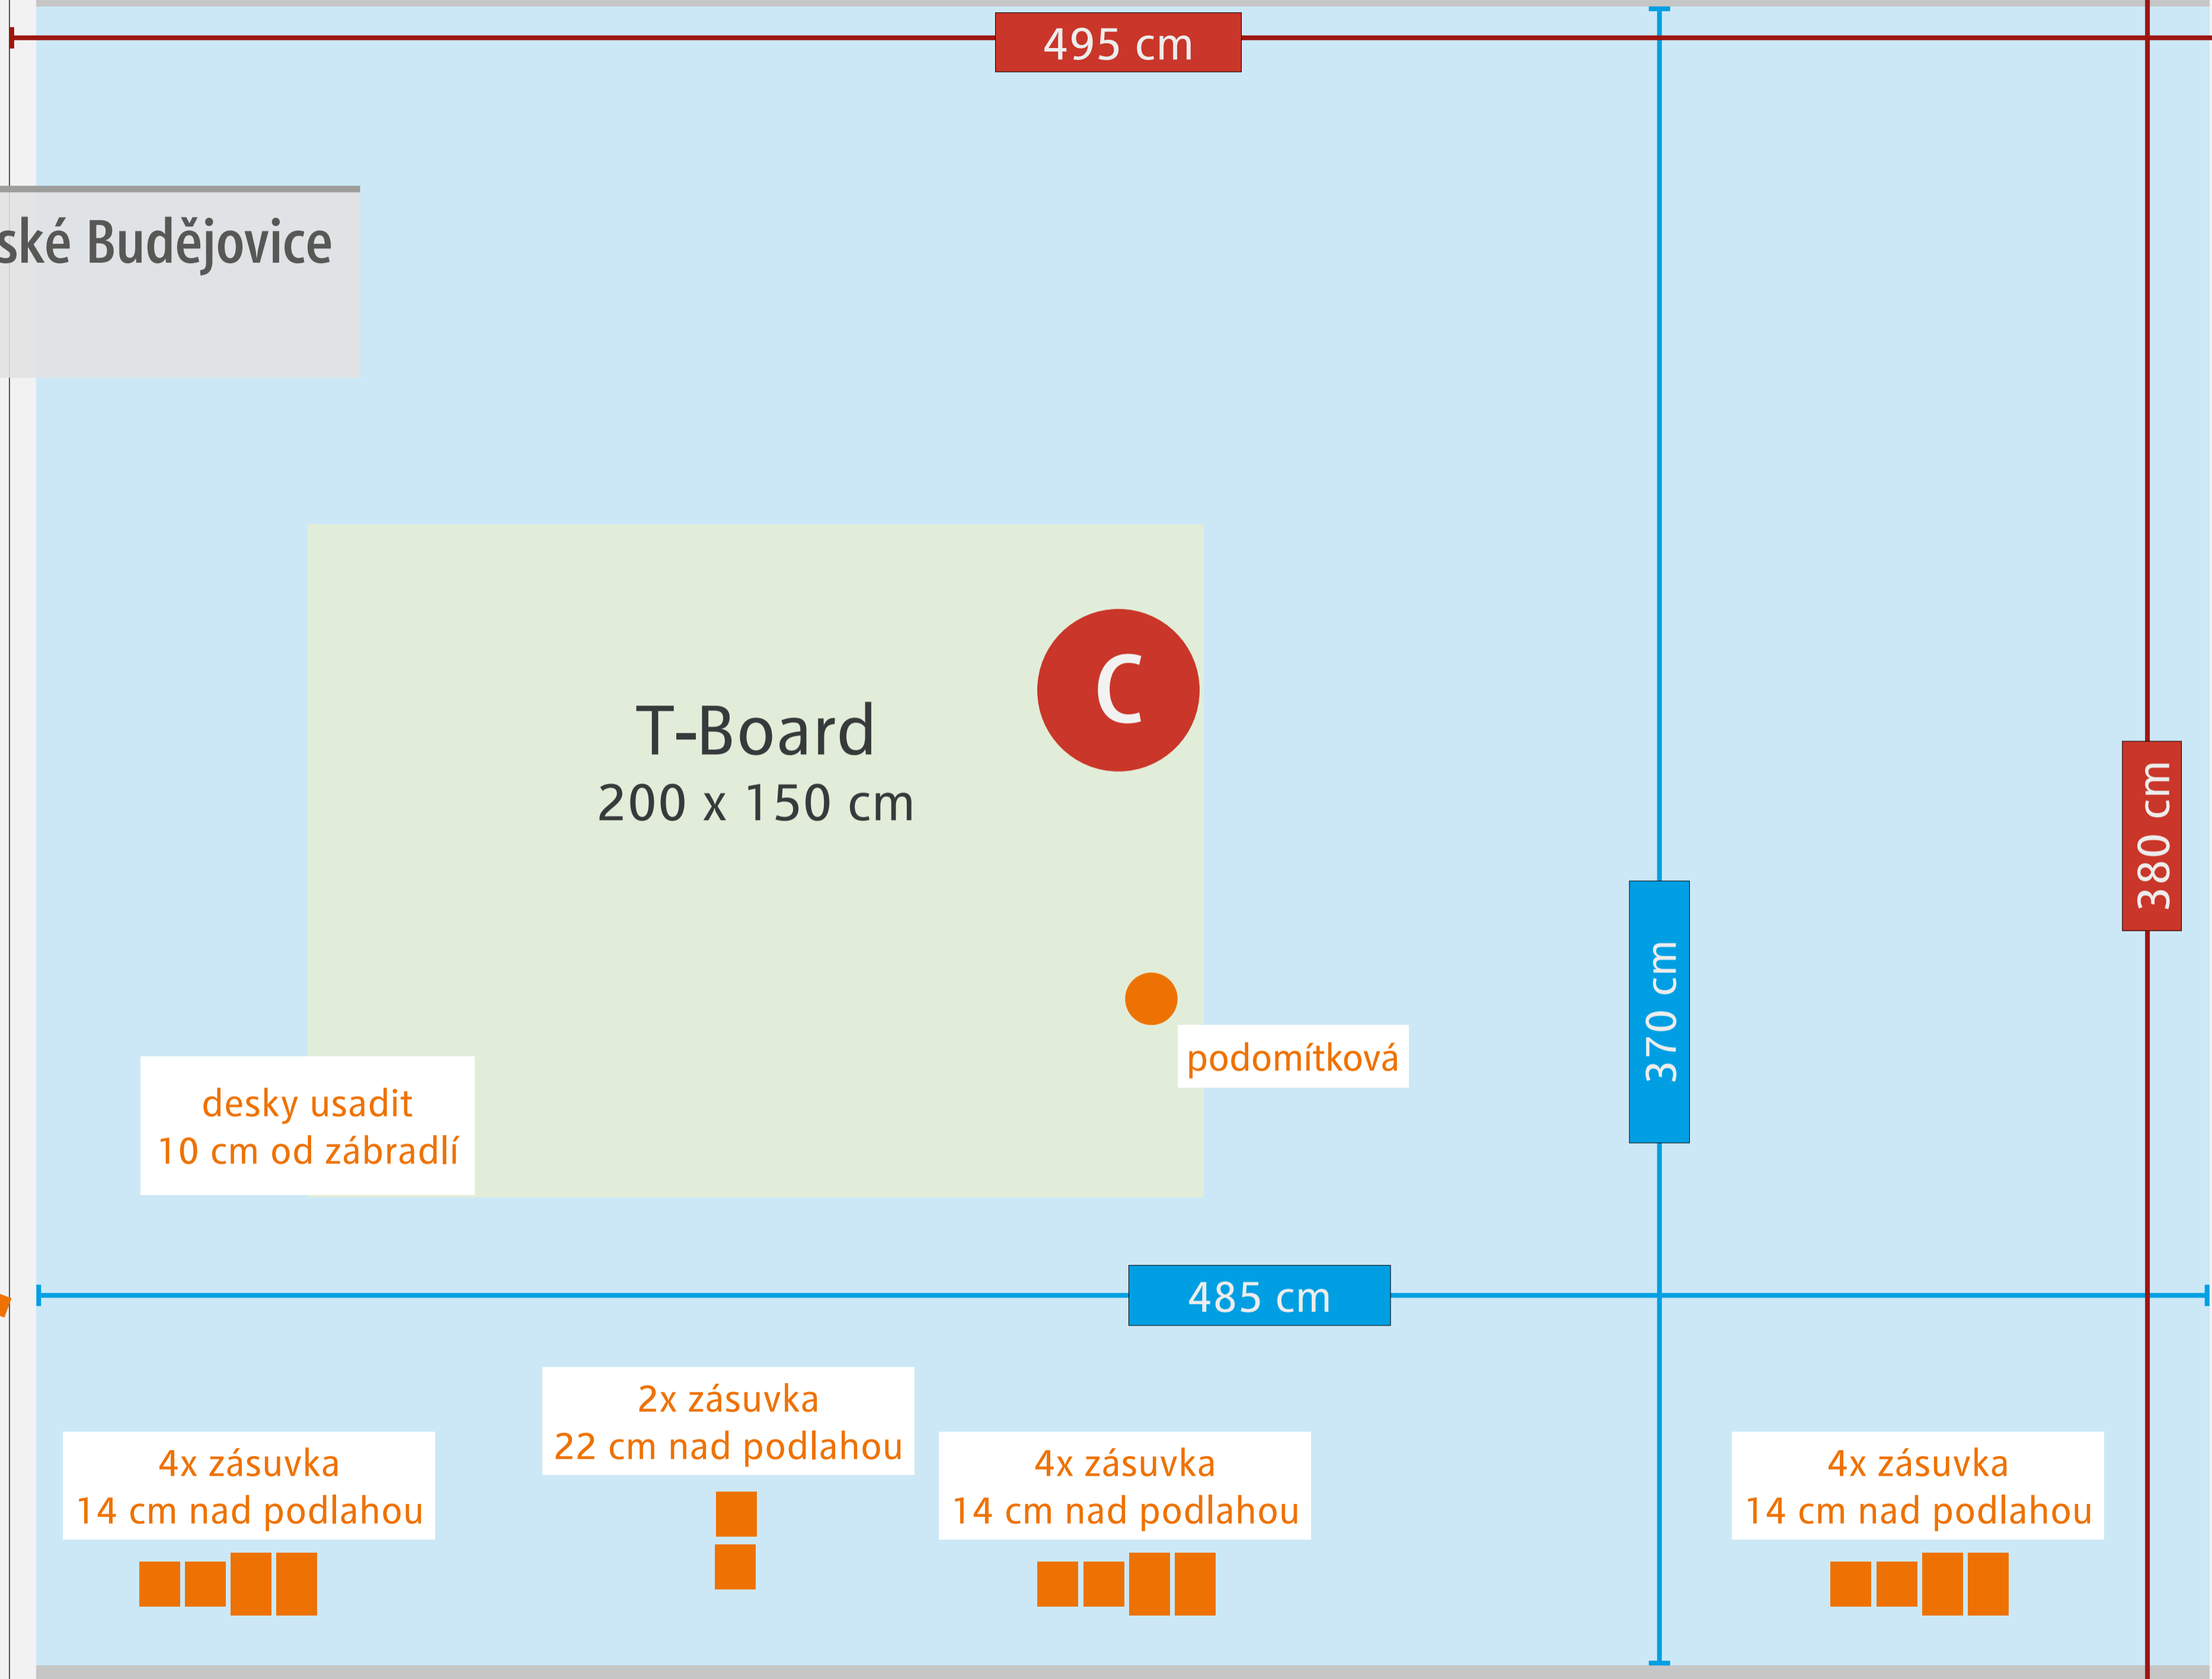

679 cm

Zákaznické centrum inoggy - České Budějovice

Lanova třída 14/9

Měřítko= 1:10

ROZMĚR SKLA:
142 x 61 cm

VÝLOHA 2

ROZMĚR SKLA:
142 x 168 cm

D

ROZMĚR SKLA:
142 x 100 cm

VSTUP

ROZMĚR SKLA:
76 x 190 cm

ROZMĚR
SKLA:
33 x 46 cm

ROZMĚR
SKLA:
33 x 46 cm

ROZMĚR
SKLA:
33 x 46 cm

ROZMĚR
SKLA:
33 x 46 cm

ROZMĚR SKLA:
142 x 61 cm

VÝLOHA 1

ROZMĚR SKLA:
142 x 168 cm

380 cm

50,5 cm

157 cm

radiátor

sokl 5 cm

49,5 cm

156 cm

49,5 cm

158 cm

radiátor

58,5 cm