

PASPORTIZACE / říjen 2019

Zákaznické centrum innogy Frýdek-Místek


Dvořákova 729


738 01 Frýdek-Místek

(vstup z ulice 8. pěšího pluku)

MHA

MARKETING SUPPORT
EXCELLENCE

 innogy.mha.cz

 +420 565 50 10 10


 Školní 511 | 396 01 HUMPOLEC

Zákaznické centrum innogy - Frýdek-Místek

Dvořákova 729



obr. 1 Pohled na pobočku

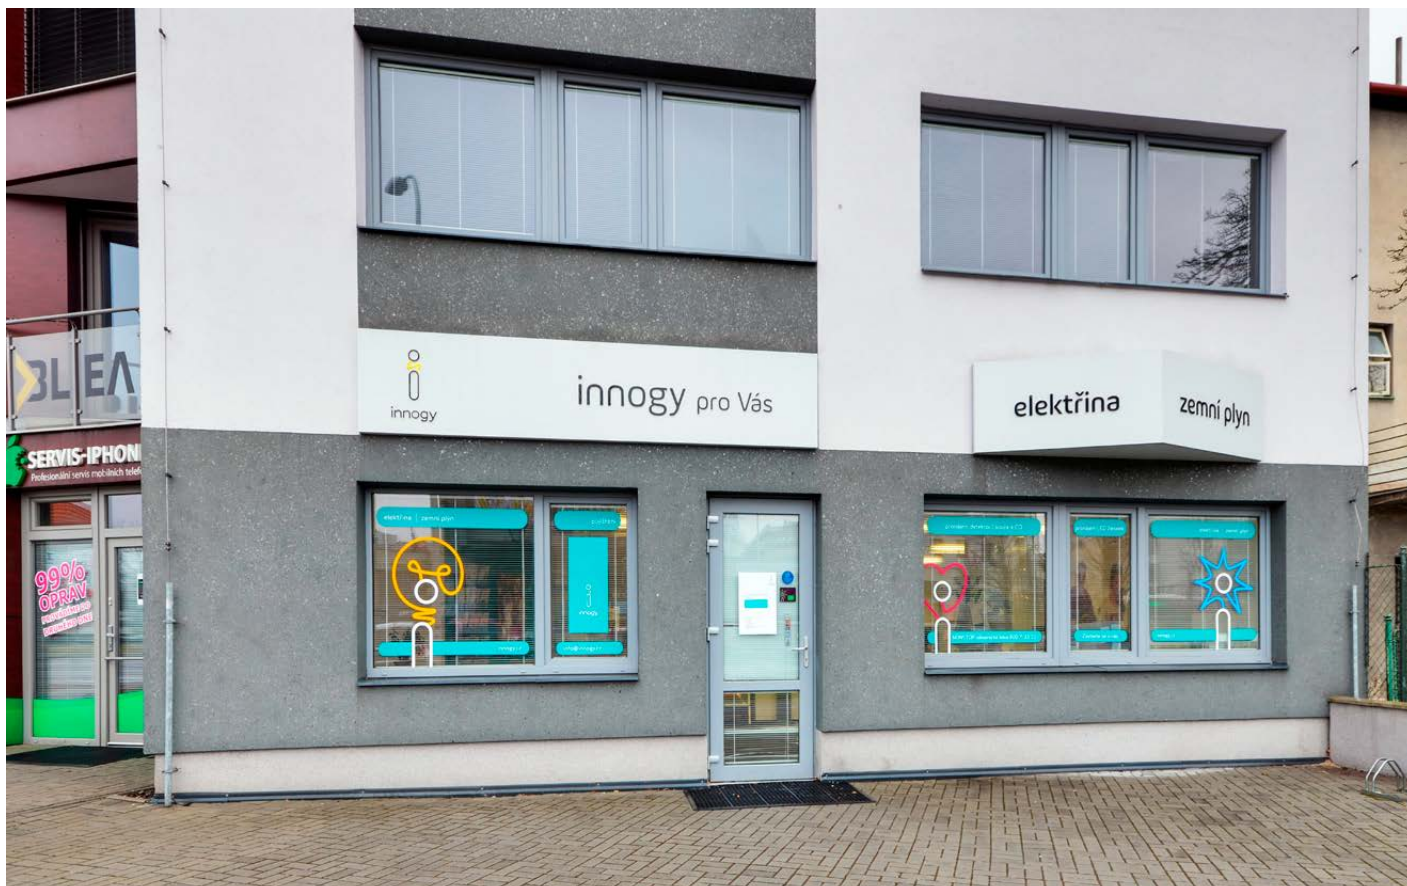

obr. 2 Pohled na pobočku

Zákaznické centrum innogy - Frýdek-Místek

Dvořákova 729



obr. 3 Interiér pobočky



obr. 4 Interiér pobočky

Zákaznické centrum innogy - Frýdek-Místek

Dvořákova 729



obr. 5 Interiér pobočky



obr. 6 Interiér pobočky

Zákaznické centrum innogy - Frýdek-Místek

Dvořákova 729



obr. 7 Interiér pobočky



obr. 8 Interiér pobočky


Zákaznické centrum innogy - Frýdek-Místek

Dvořákova 729

PŮDORYS
Měřítko= 1:10

DESKOVÝ SYSTÉM JE INSTALOVÁN NA STĚNY:
A, B, D, G



Uvedené rozměry jsou bez
okopové a lemovací lišty.

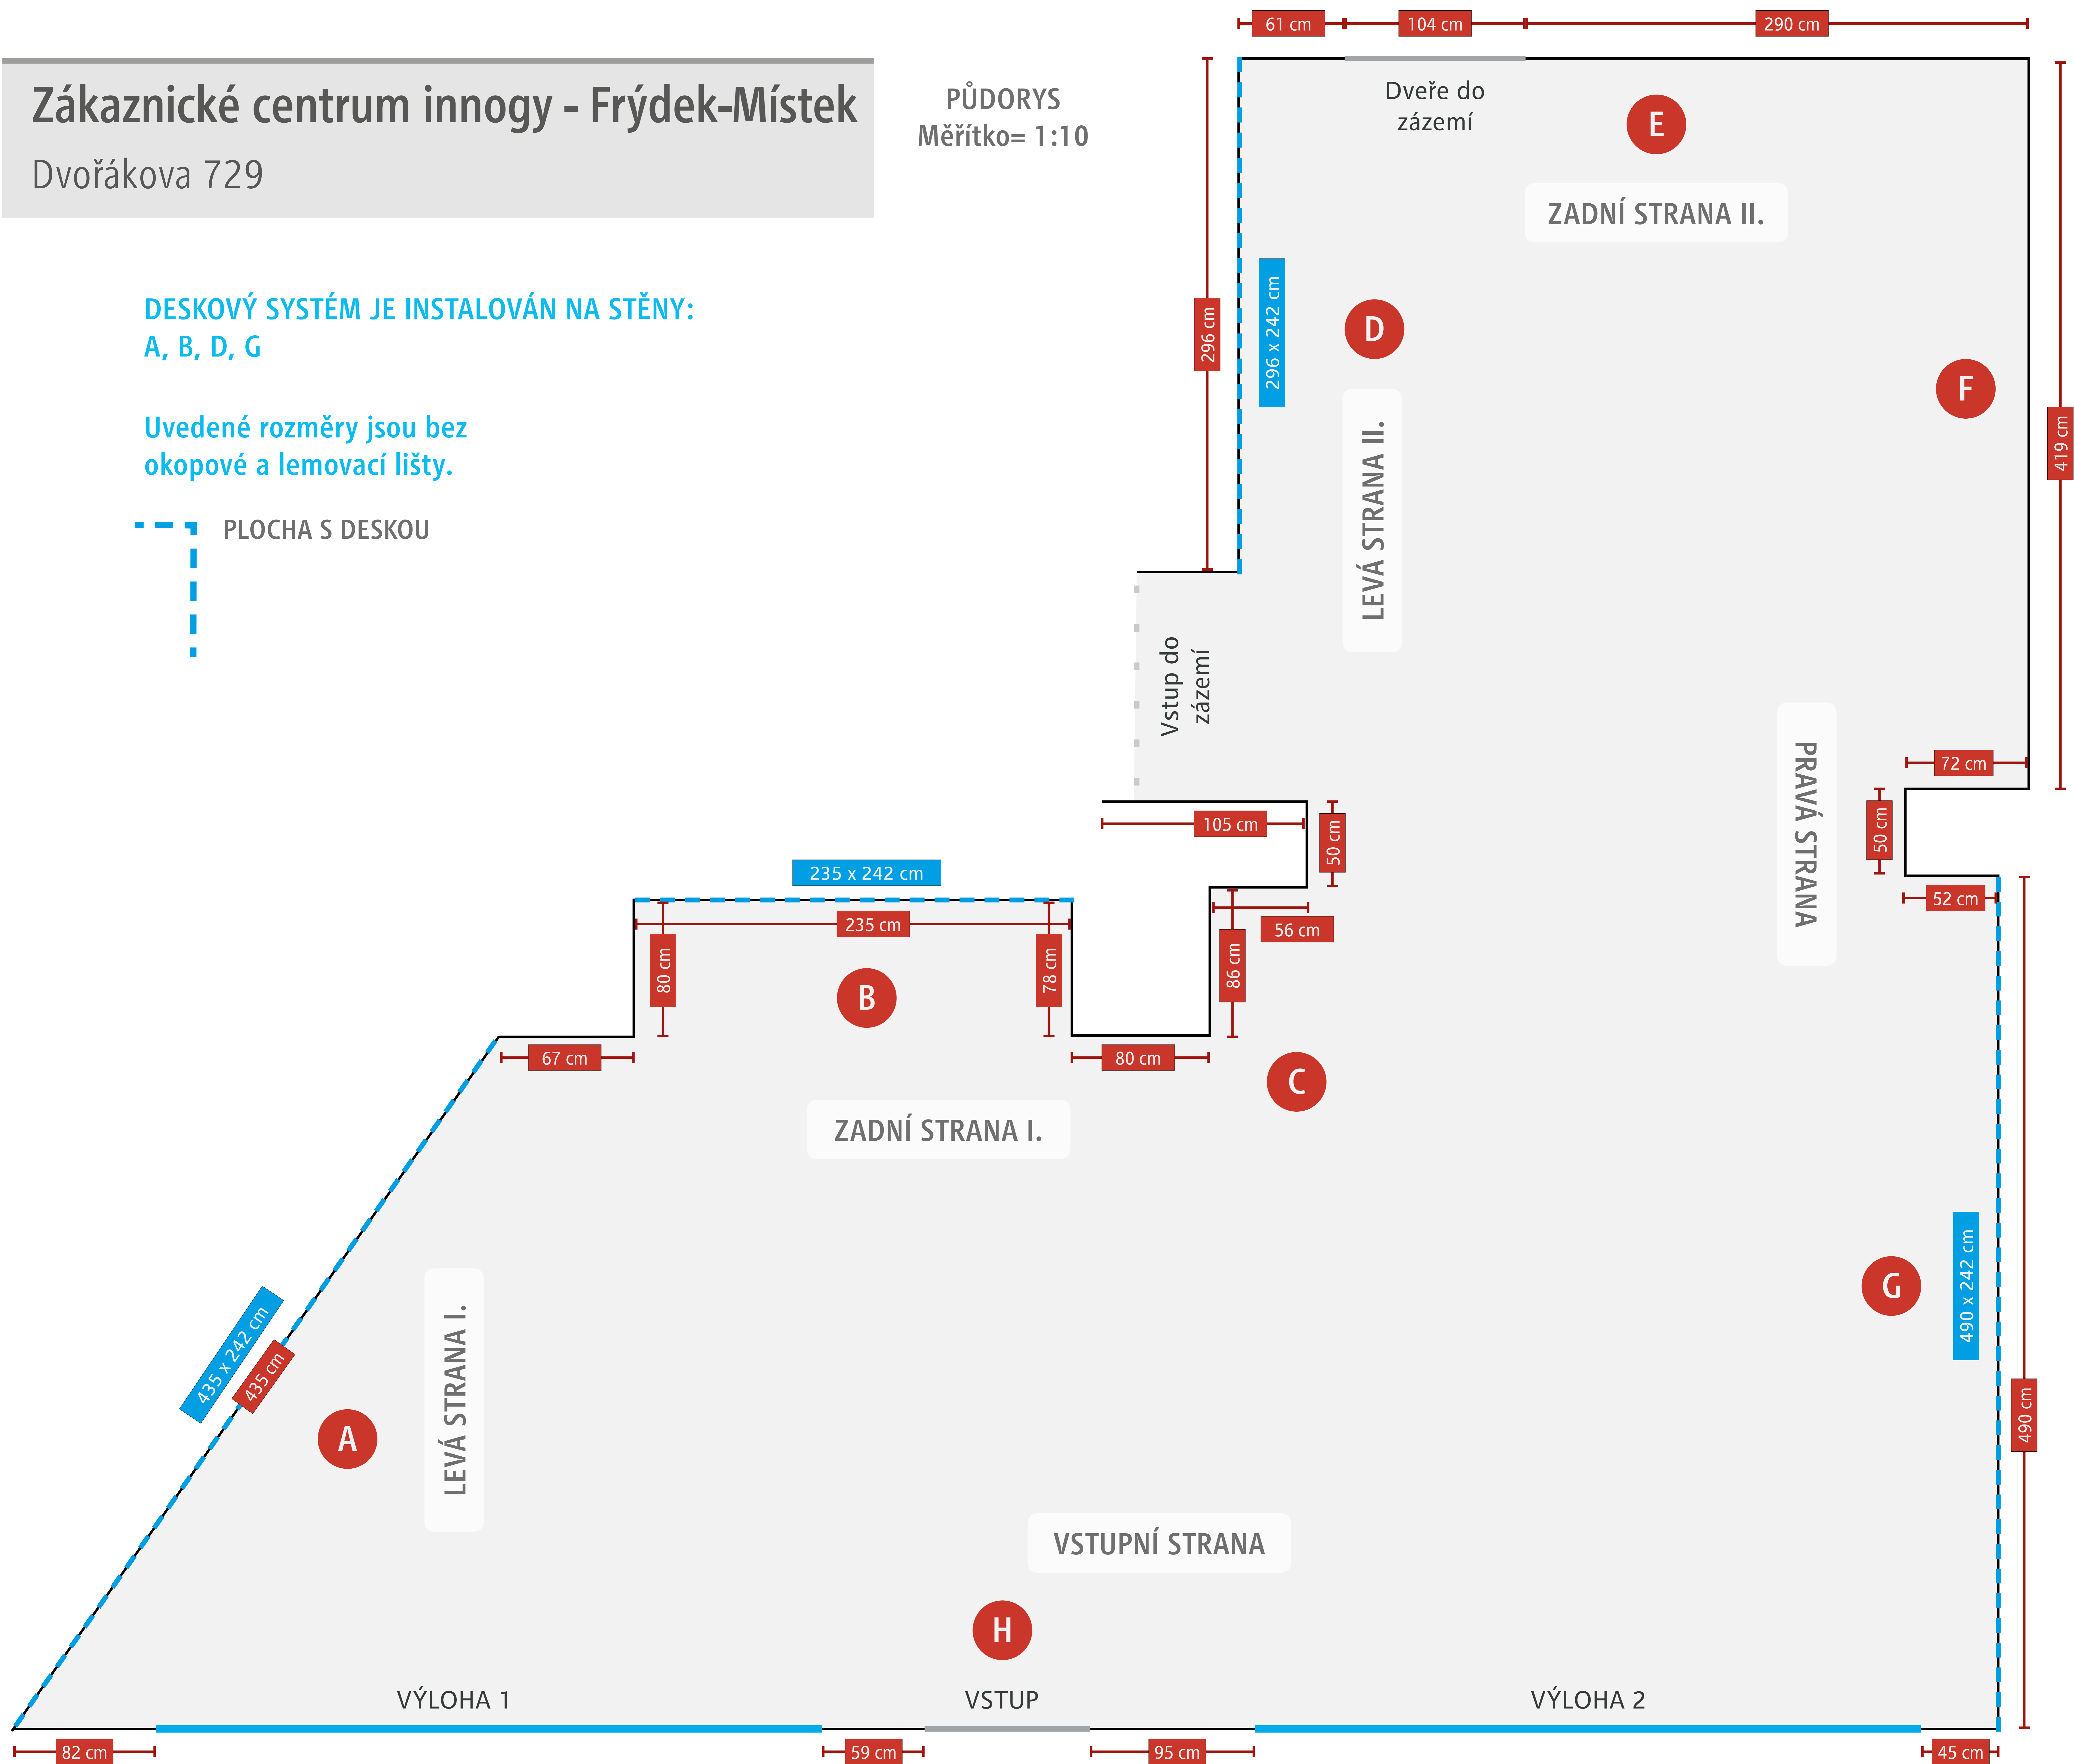


Zákaznické centrum innogy - Frýdek-Místek


Dvořákova 729



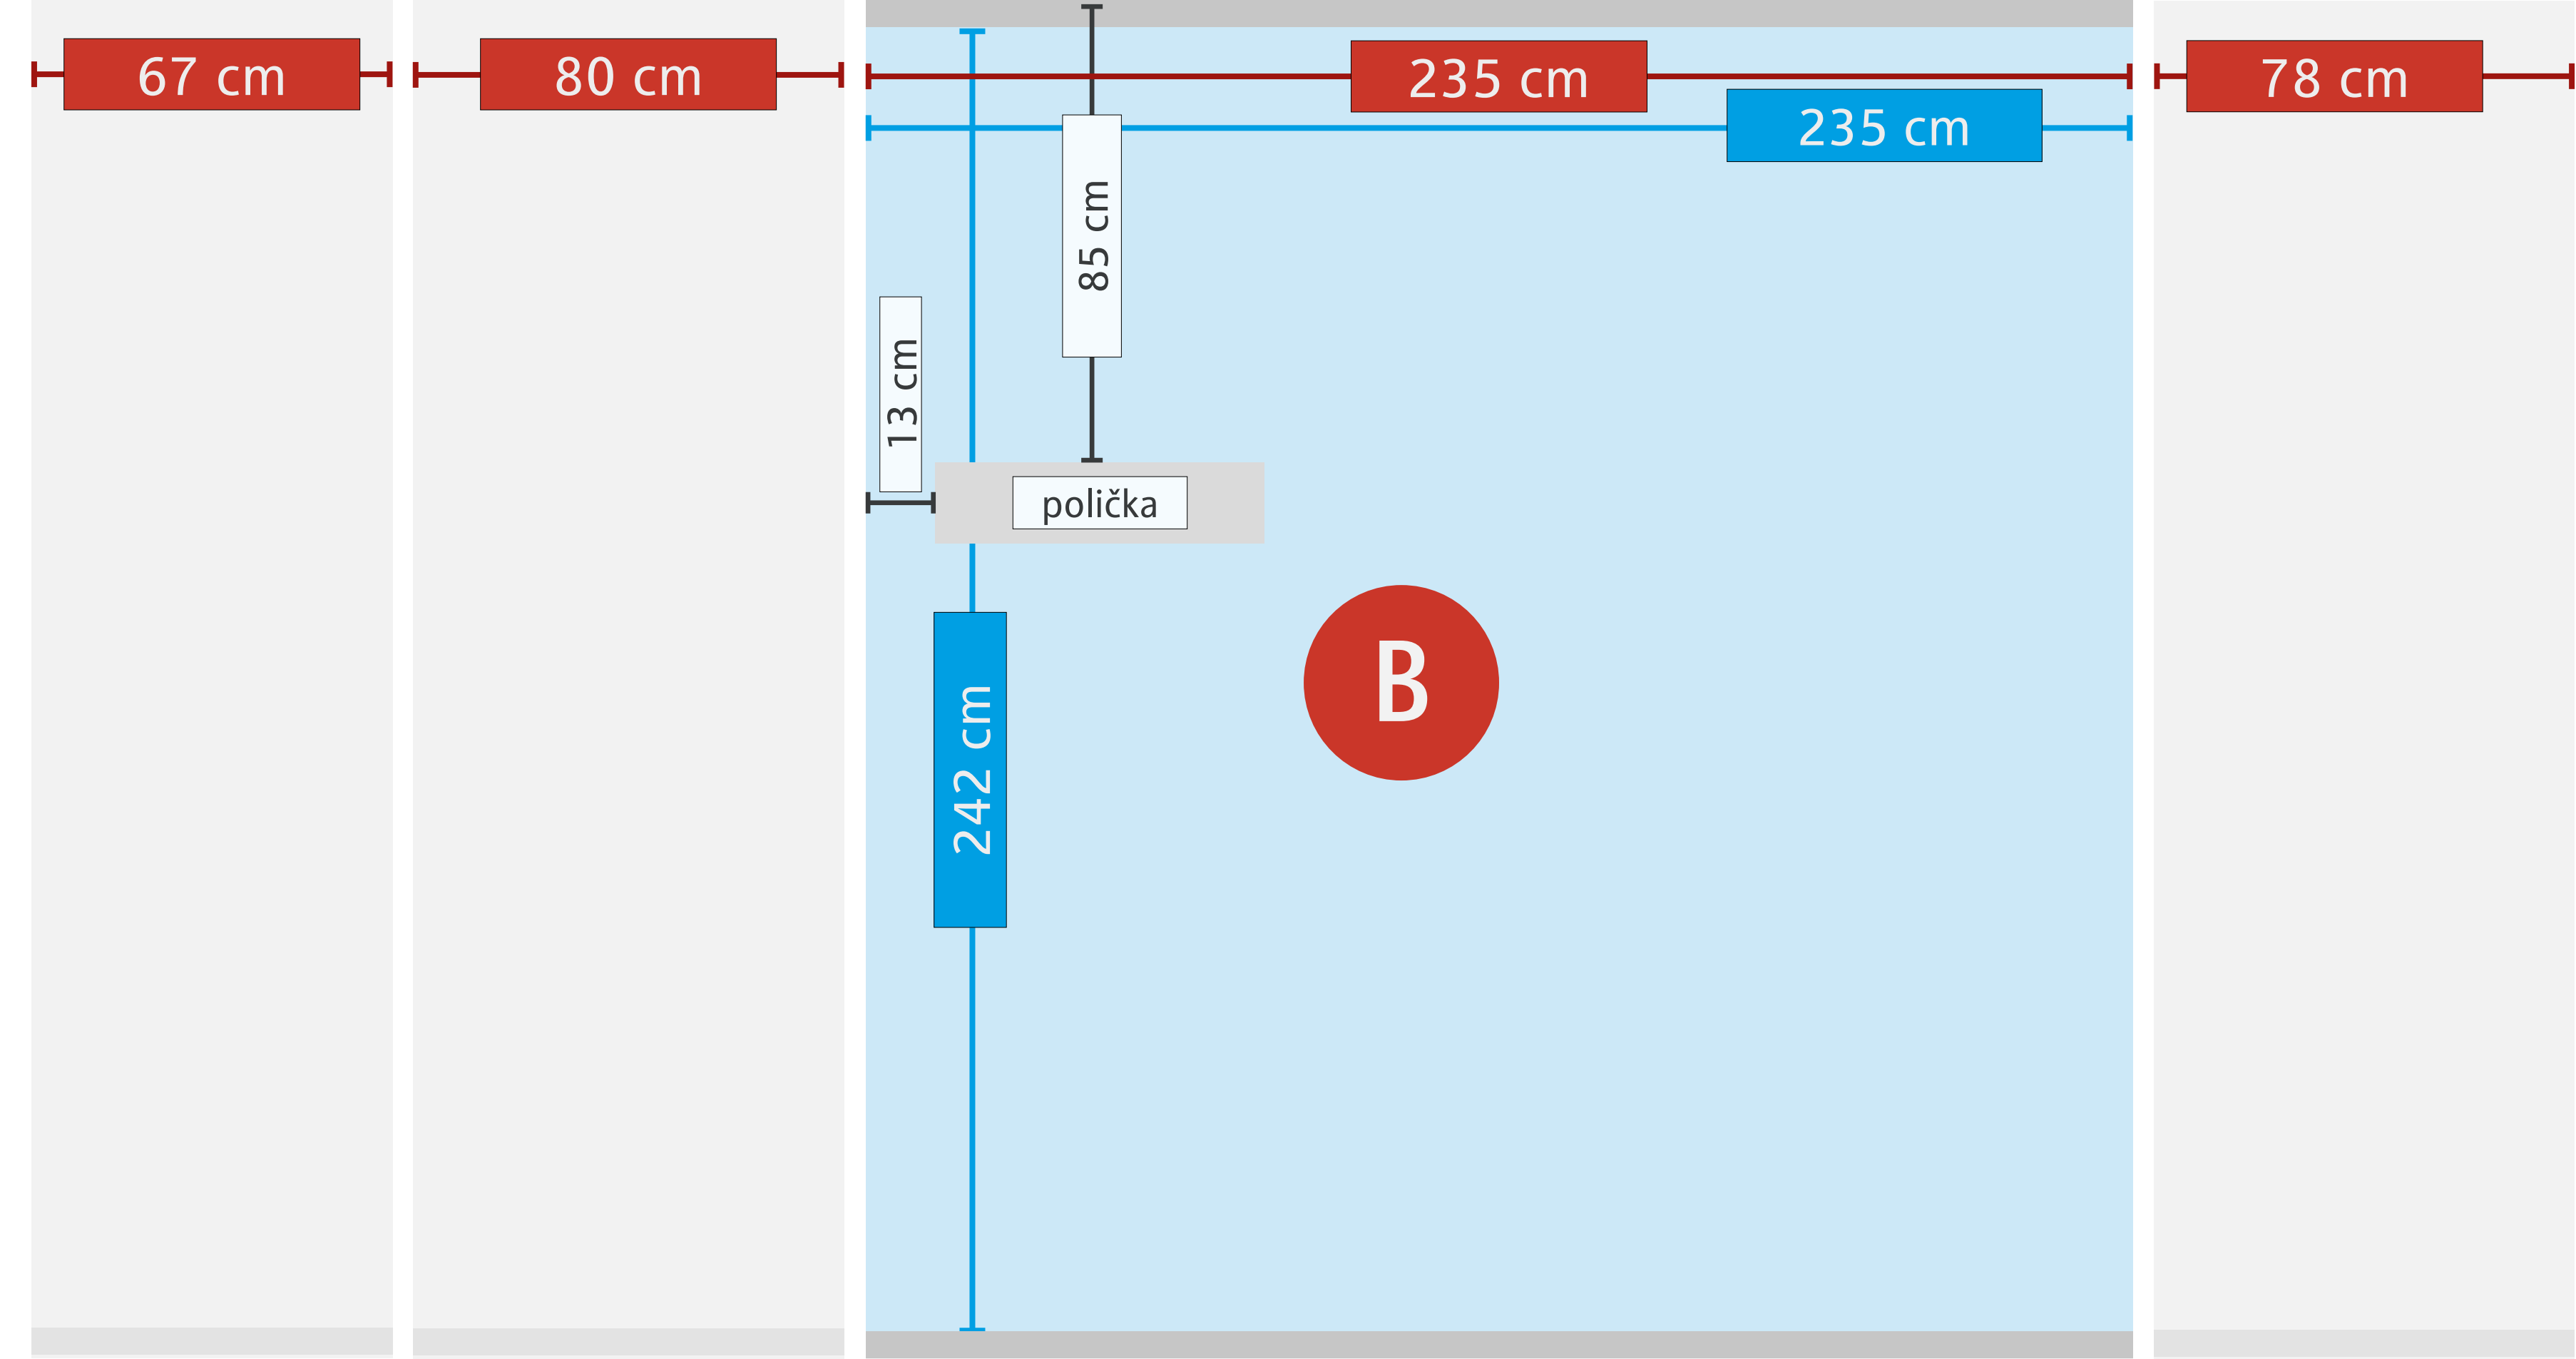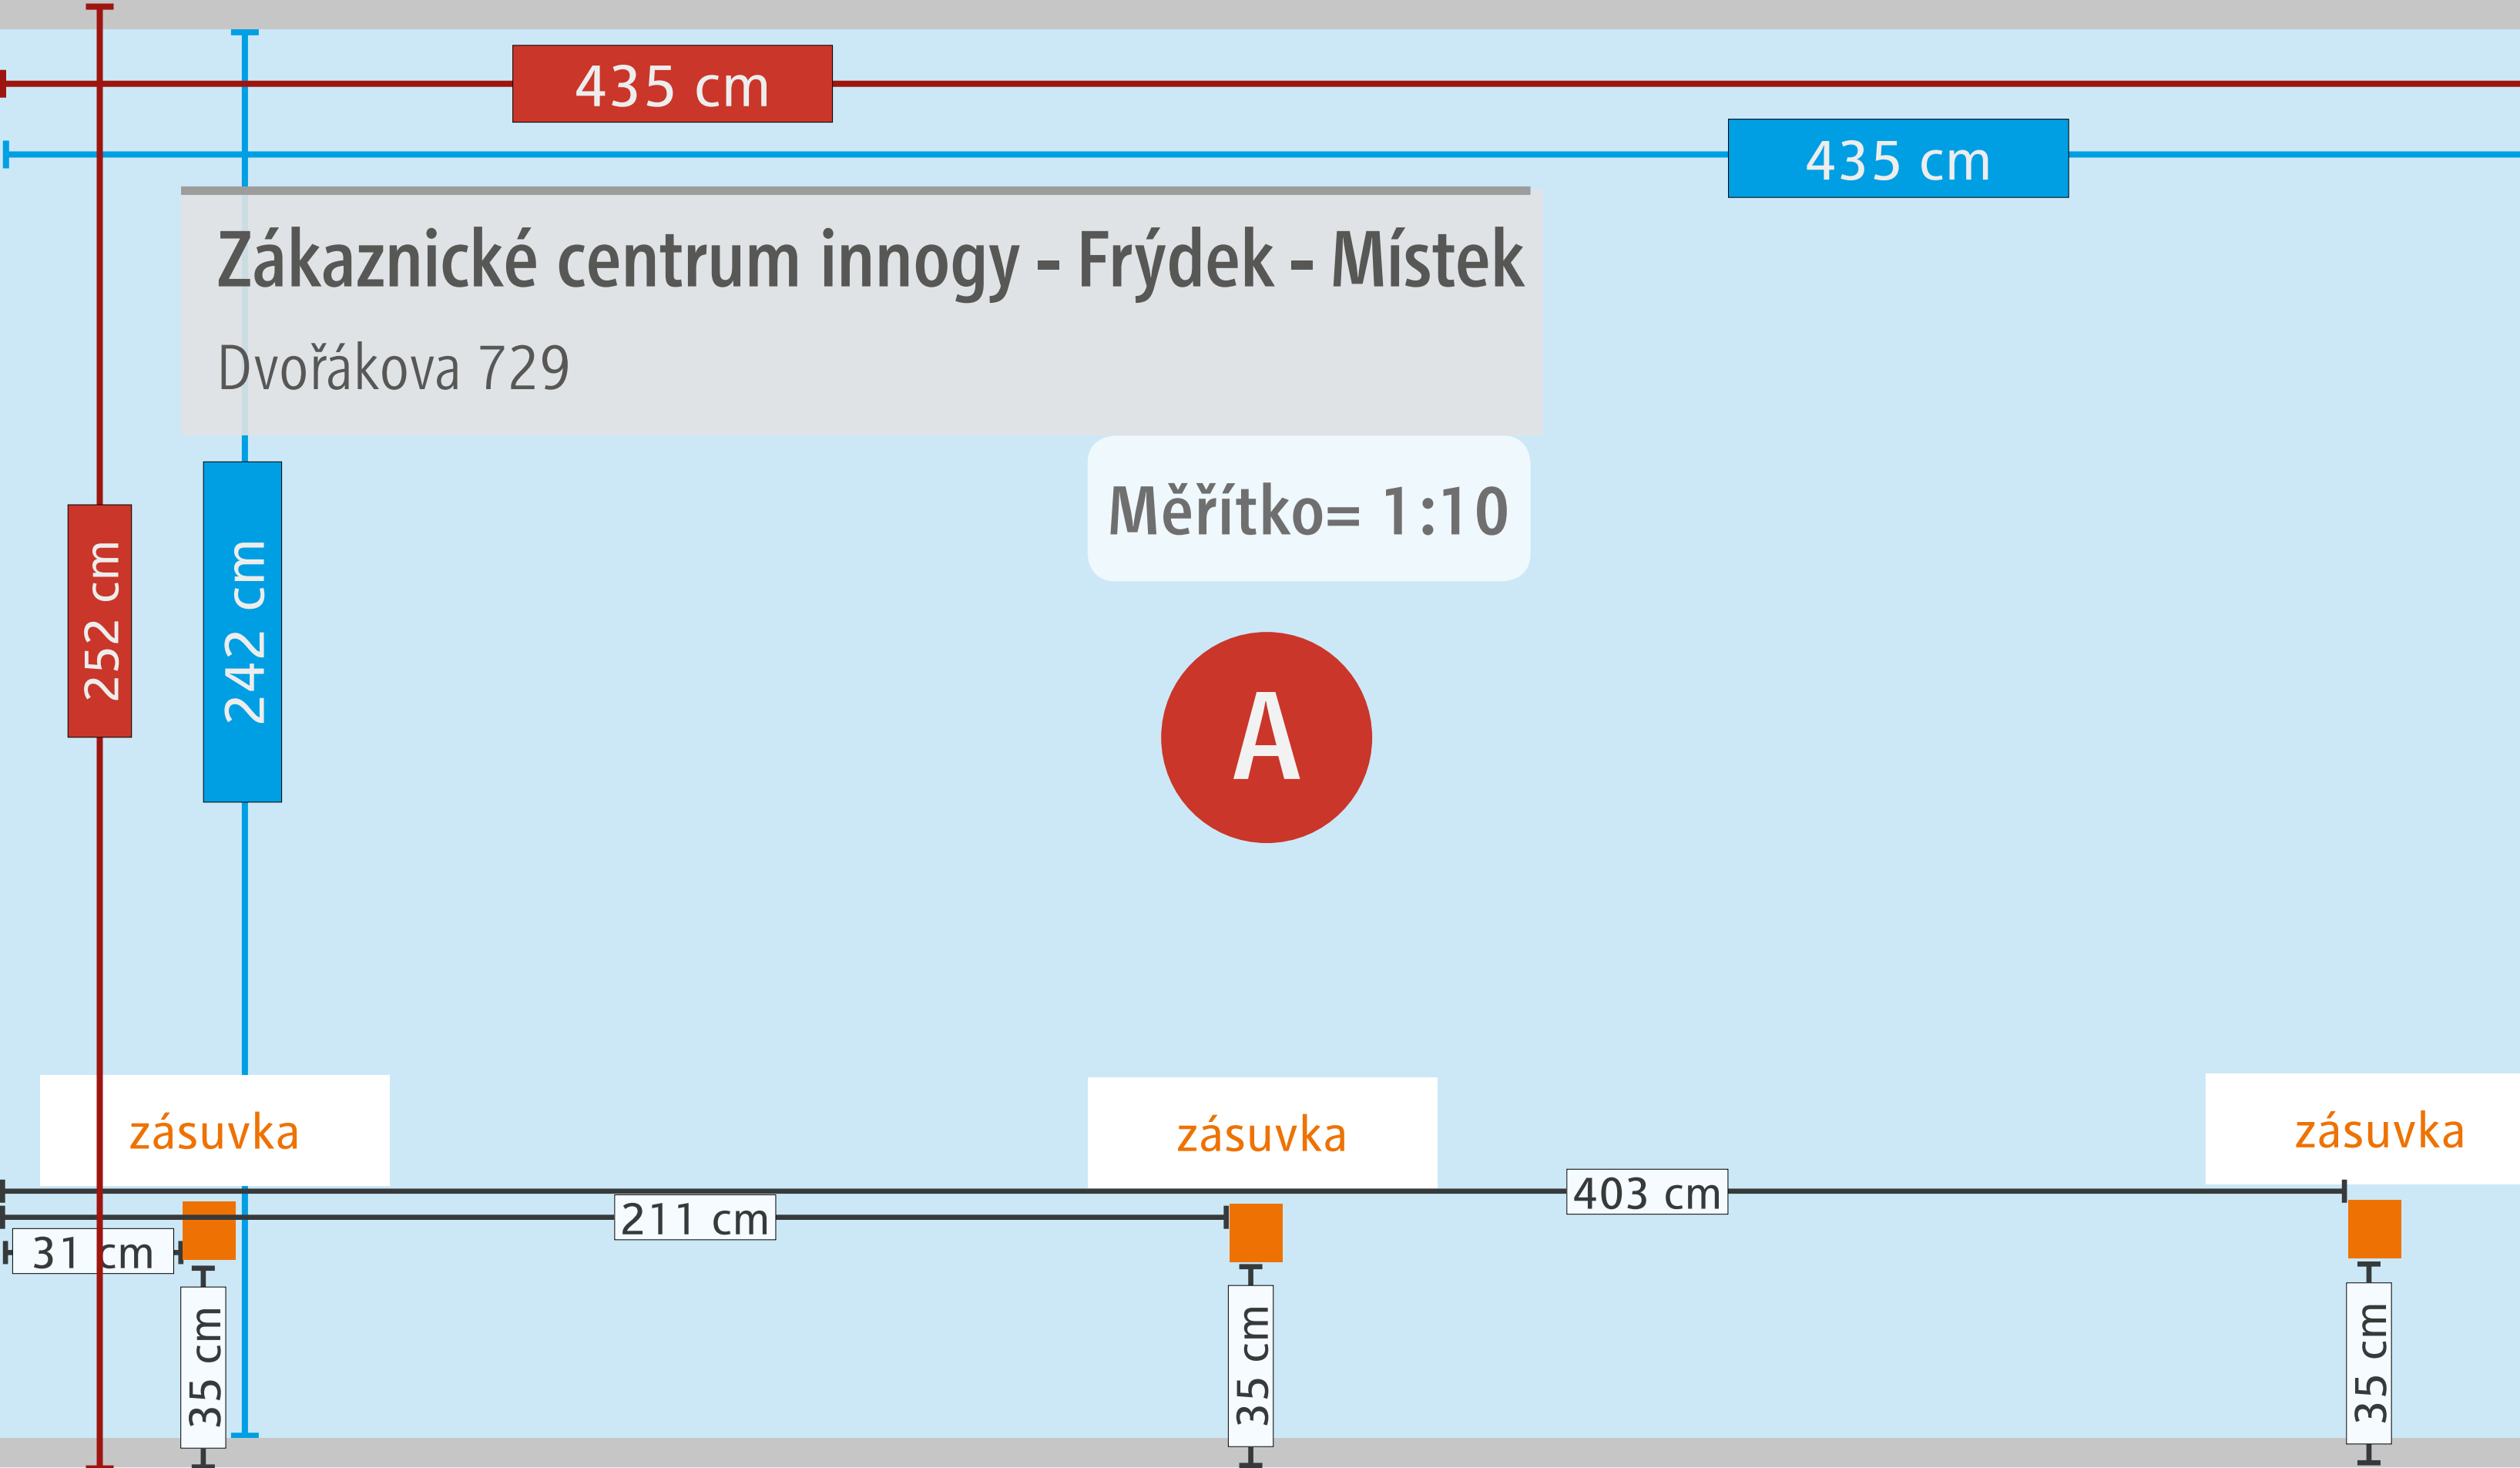



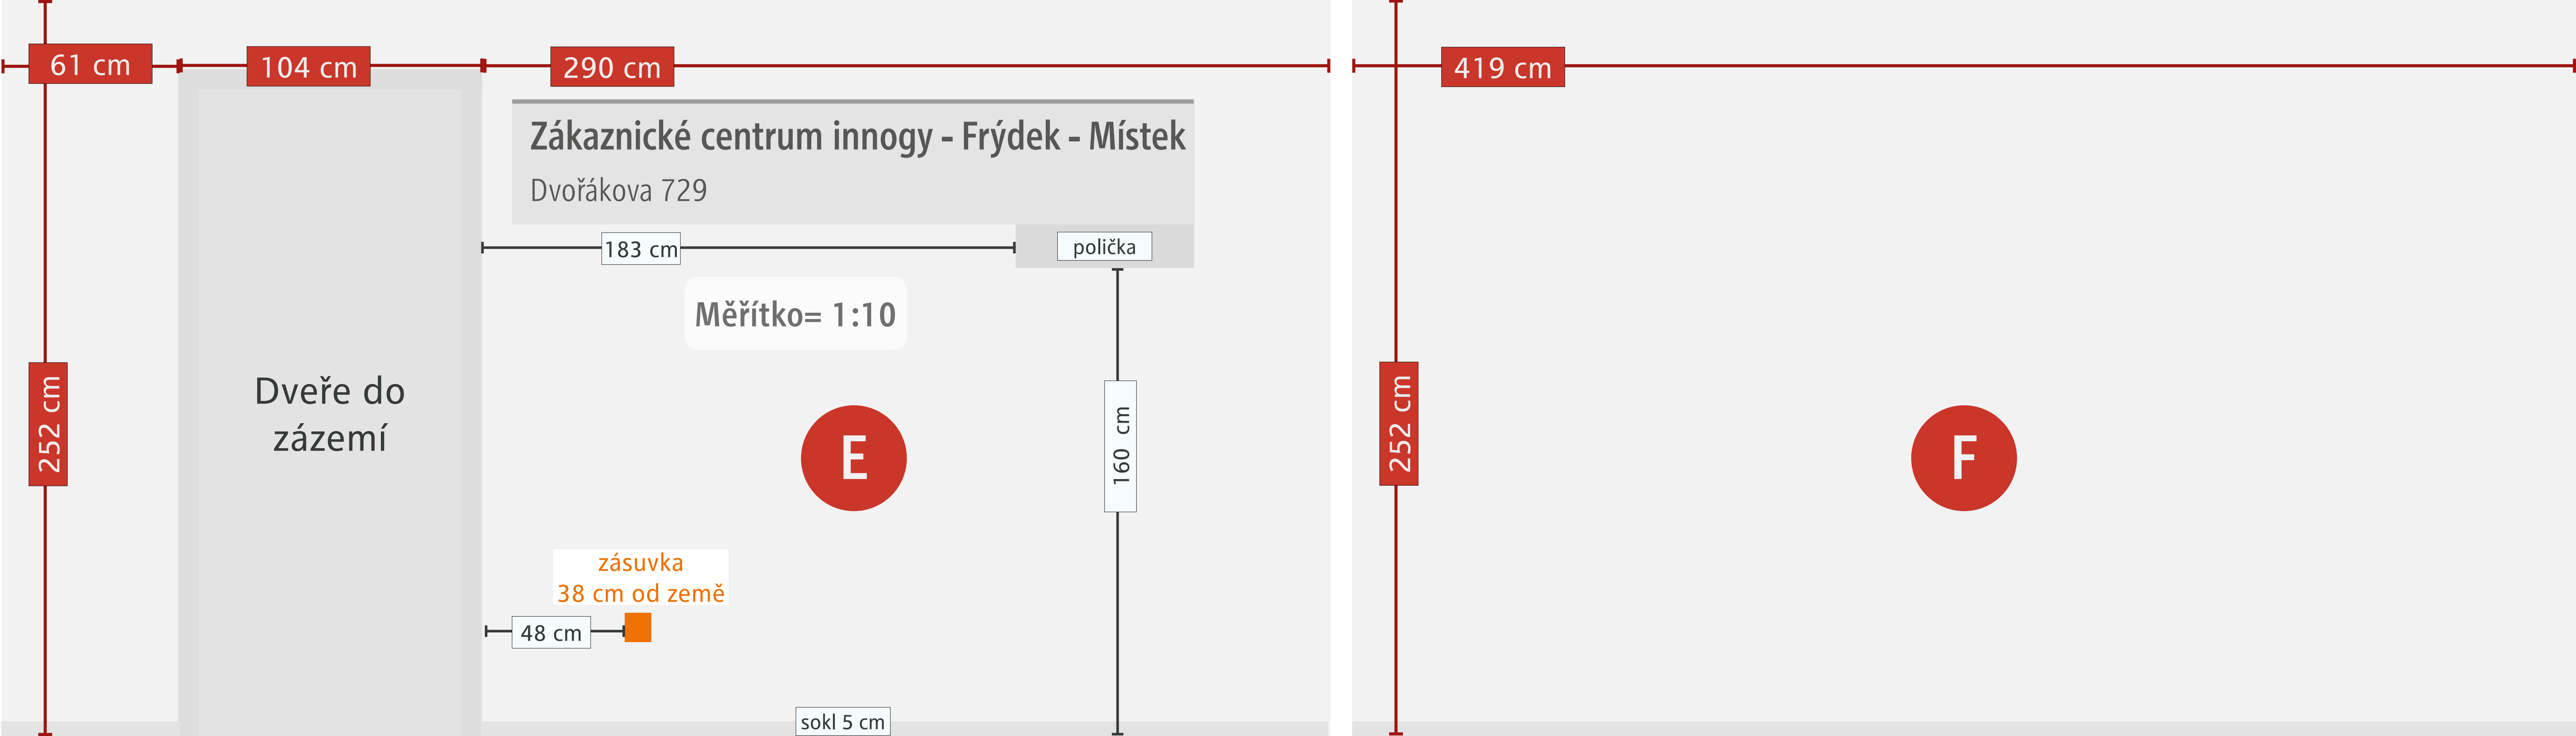

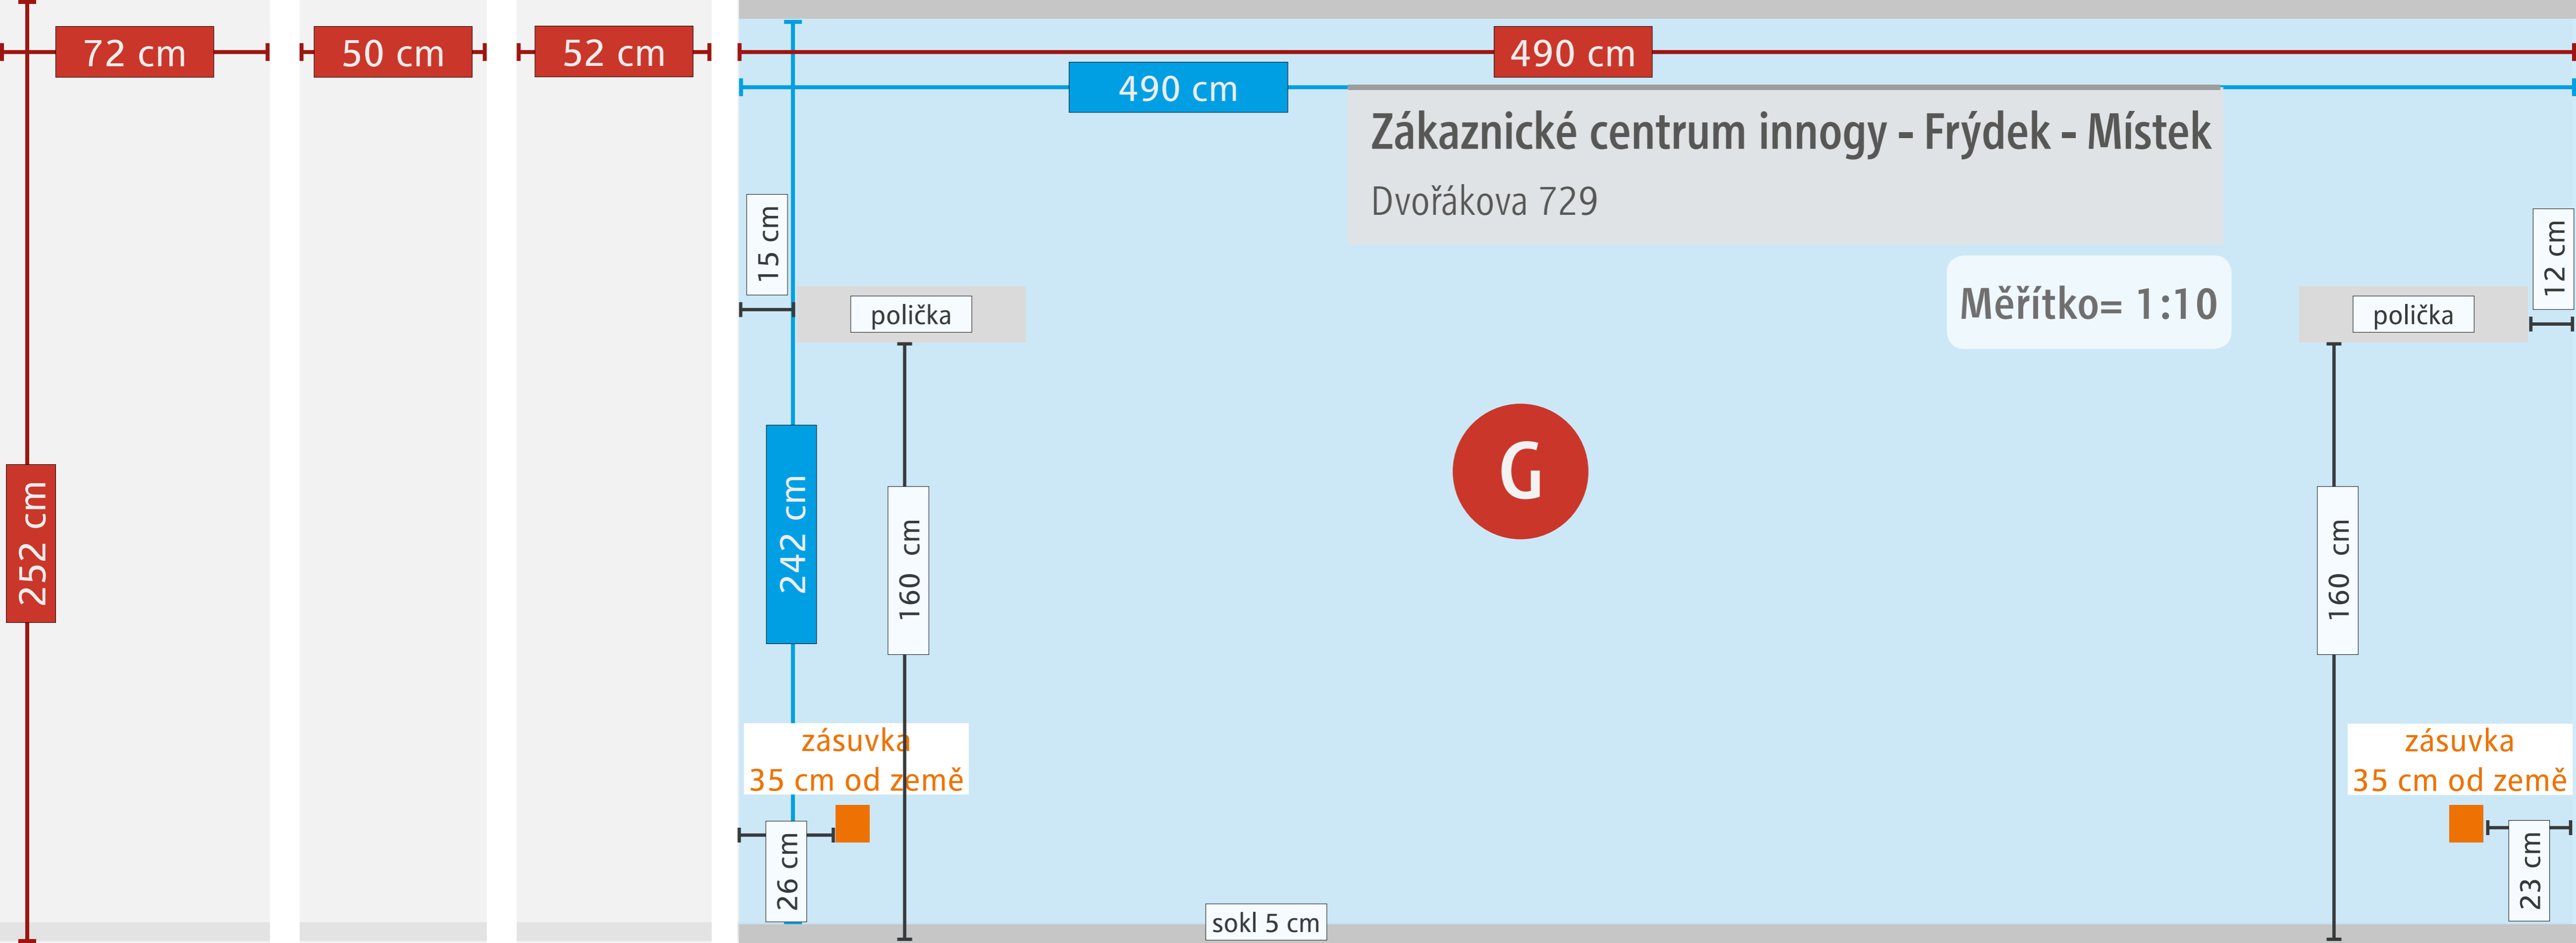

72 cm

50 cm

52 cm

490 cm

490 cm

Zákaznické centrum innogy - Frýdek - Místek

Dvořákova 729

Měřítko= 1:10

G

polička

polička

242 cm

160 cm

160 cm

zásuvka
35 cm od země

zásuvka
35 cm od země

26 cm

23 cm

sokl 5 cm

15 cm

12 cm

252 cm

Zákaznické centrum innogy - Frýdek - Místek

Dvořákova 729

Měřítko= 1:10

Klimatizace 169 x 21 cm

