

PASPORTIZACE / říjen 2019


Zákaznické centrum innogy Havlíčkův Brod


Žižkova 280

580 01 Havlíčkův Brod

MHA

MARKETING SUPPORT
EXCELLENCE

 innogy.mha.cz

 +420 565 50 10 10


 Školní 511 | 396 01 HUMPOLEC

Zákaznické centrum innogy - Havlíčkův Brod

Žižkova 280




obr. 1 Pohled na pobočku

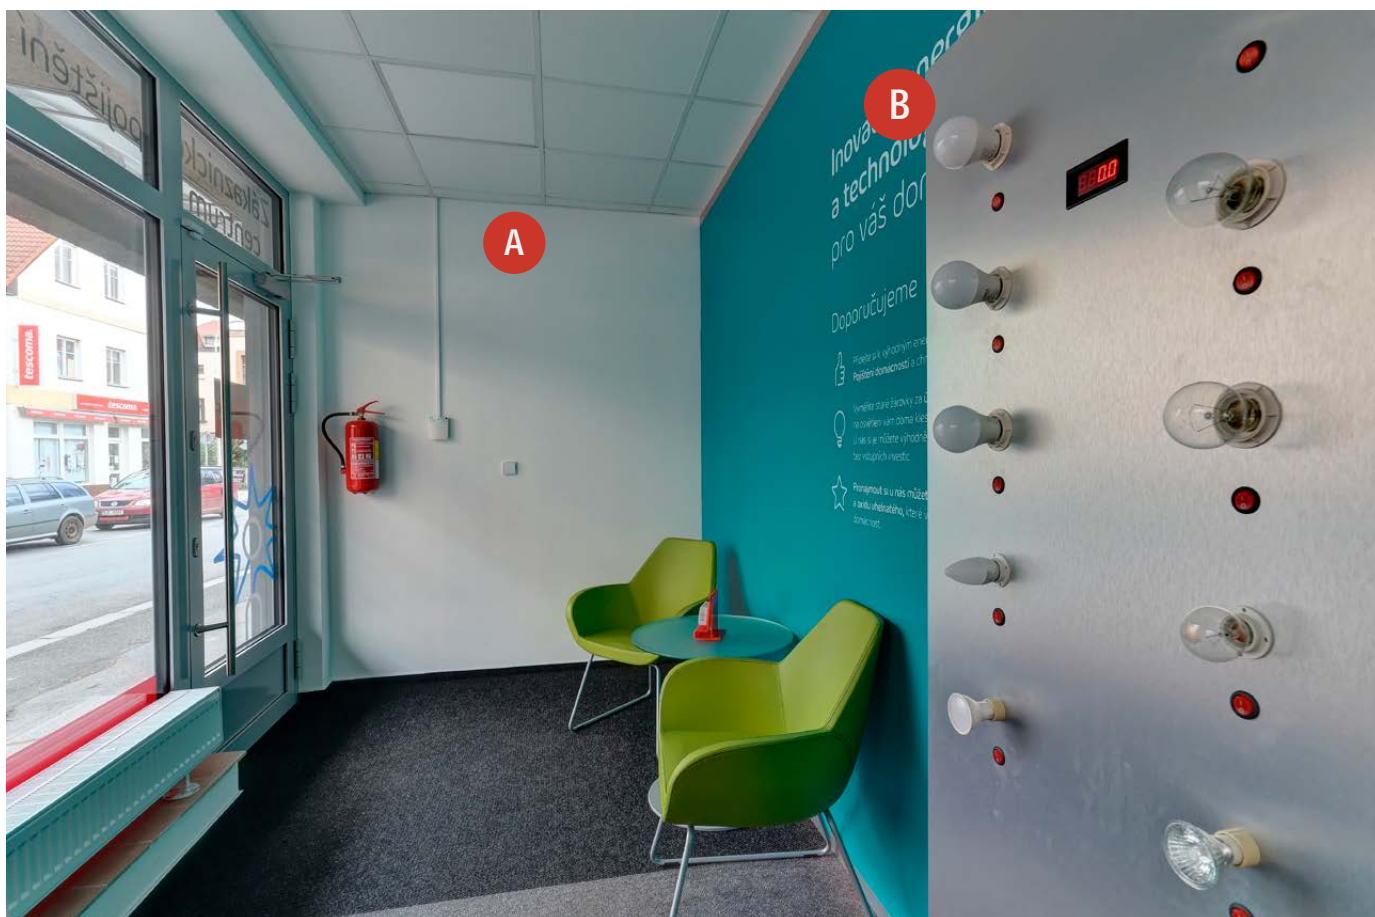


obr. 2 Interiér pobočky

Zákaznické centrum innogy - Havlíčkův Brod

Žižkova 280

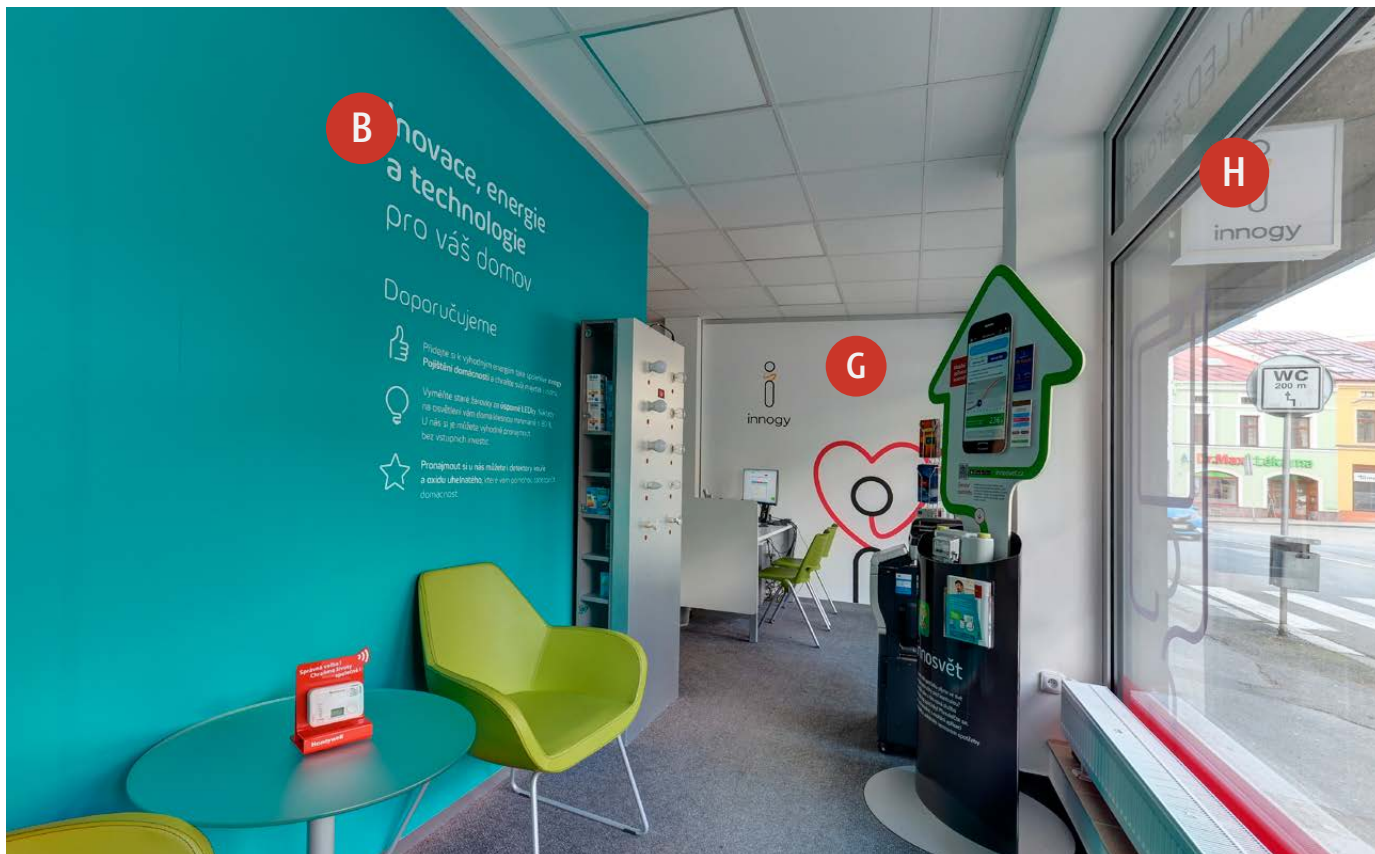


obr. 3 Interiér pobočky

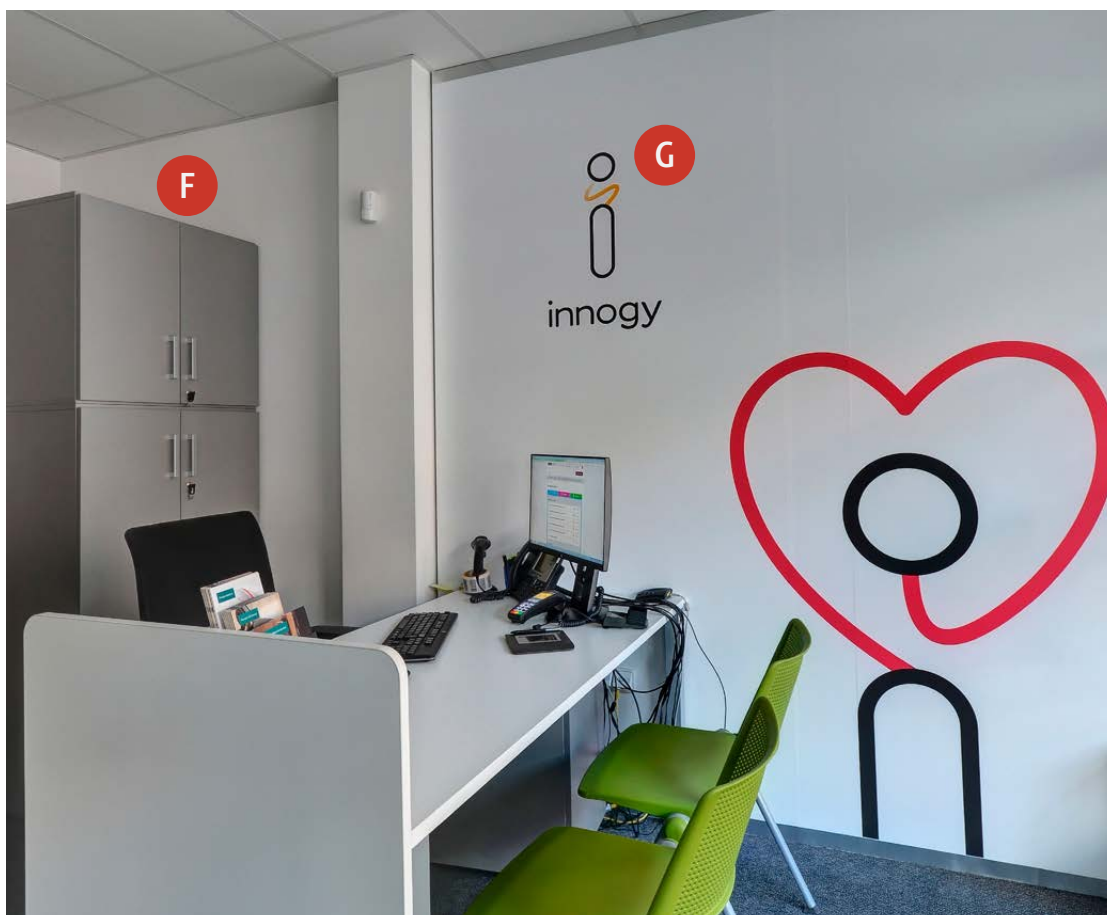

obr. 4 Interiér pobočky

Zákaznické centrum innogy - Havlíčkův Brod

Žižkova 280

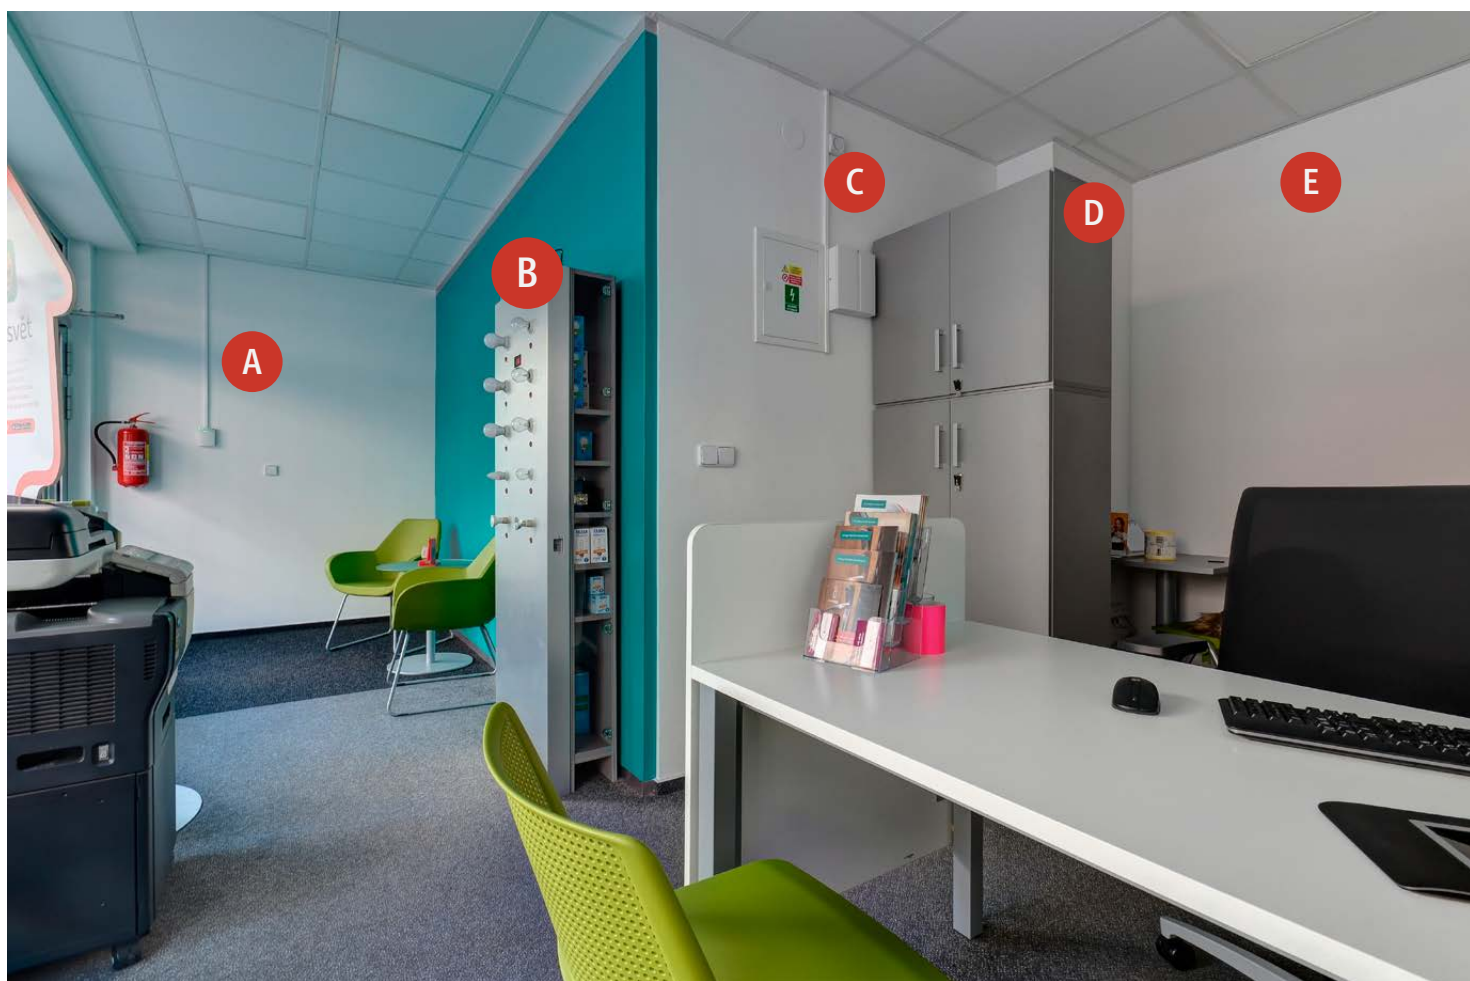

obr. 5 Interiér pobočky

Zákaznické centrum innogy - Havlíčkův Brod


Žižkova 280

PŮDORYS
Měřítko= 1:10

DESKOVÝ SYSTÉM JE INSTALOVÁN NA STĚNY:

B, G


Uvedené rozměry jsou bez okopové a lemovací lišty.

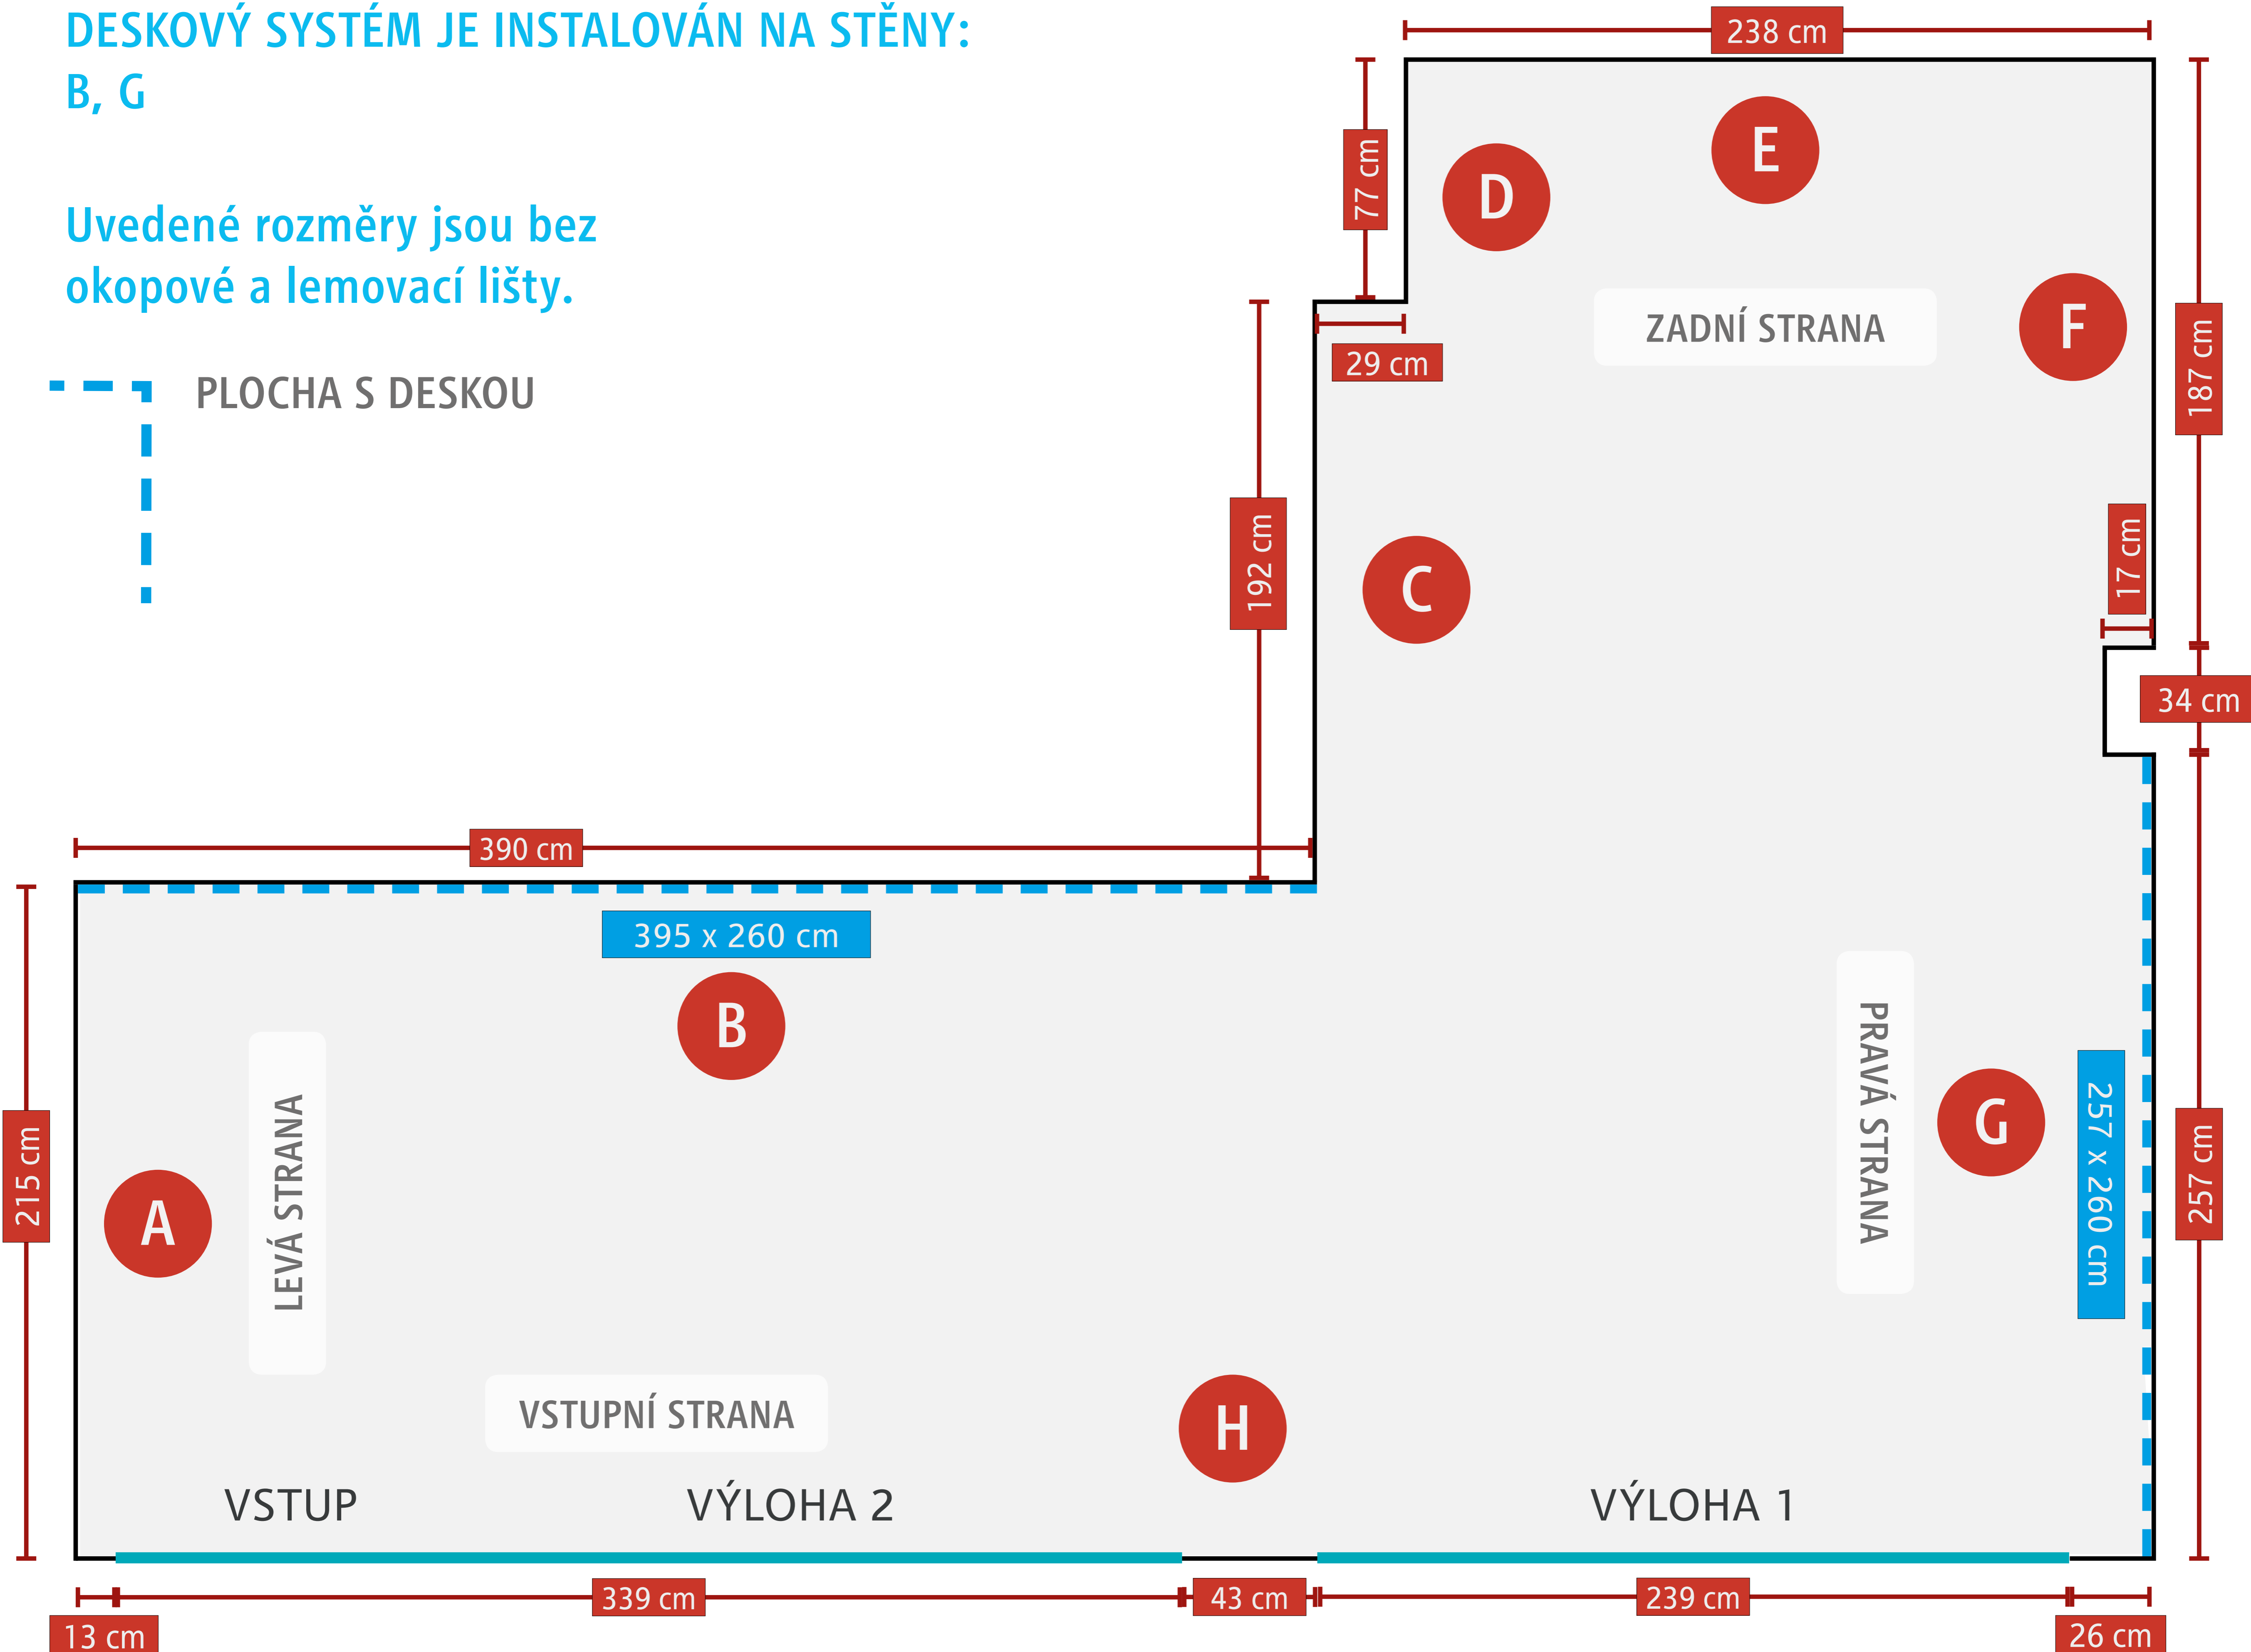

Zákaznické centrum innogy - Havlíčkův Brod

Žižkova 280



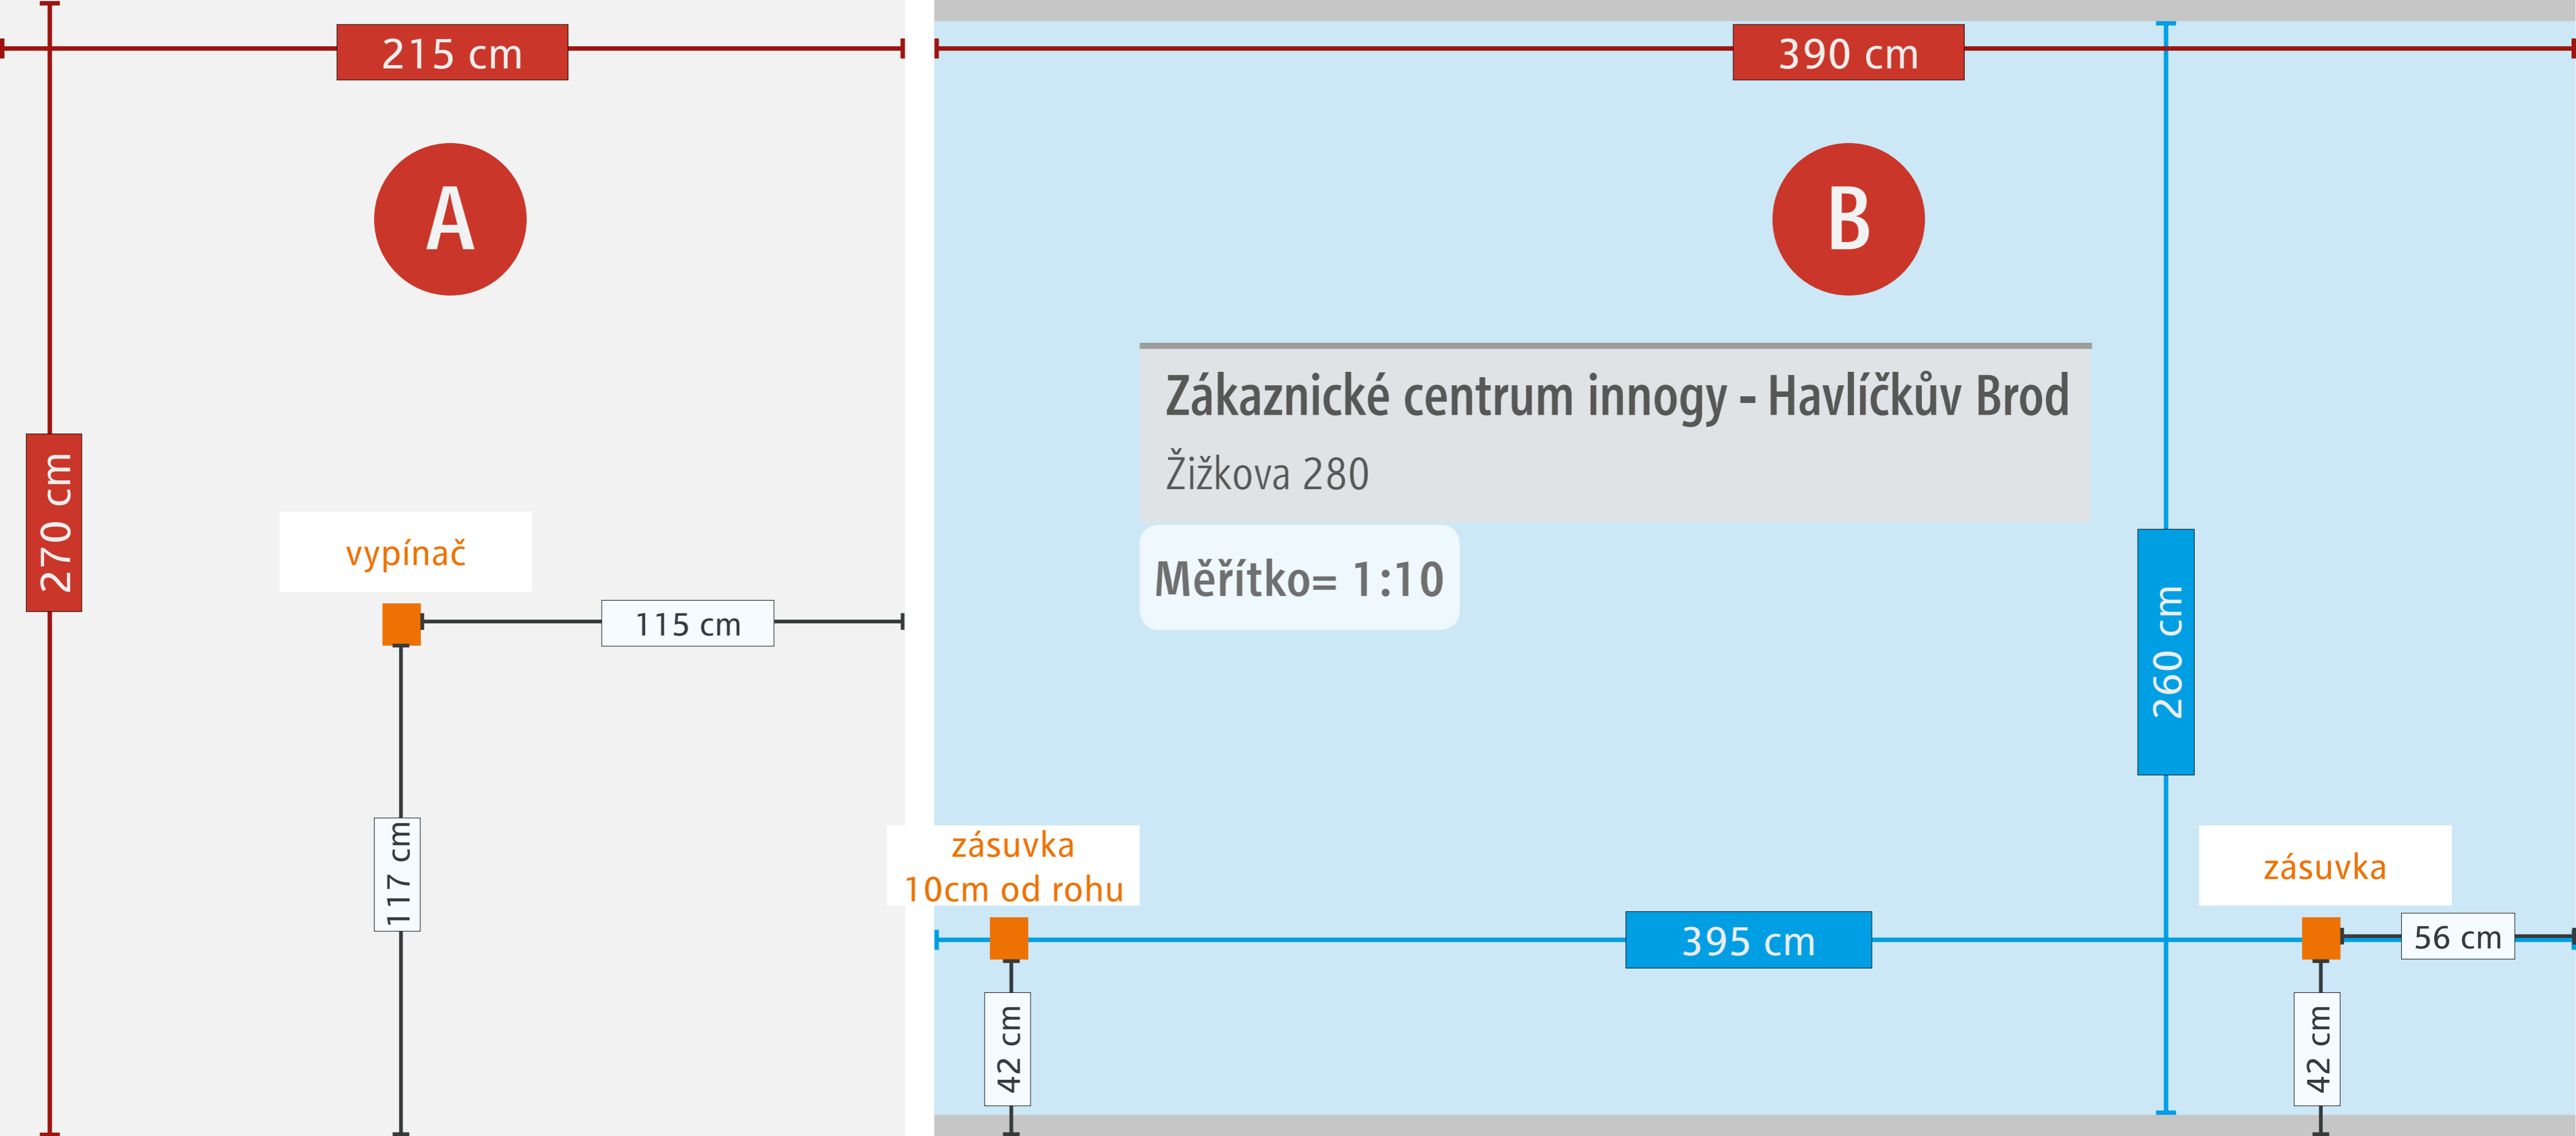

215 cm

A

270 cm

vypínač

115 cm

117 cm

zásuvka
10cm od rohu

42 cm

390 cm

B

Zákaznické centrum innogy - Havlíčkův Brod
Žižkova 280

Měřítko= 1:10




260 cm


zásuvka

395 cm

42 cm

56 cm

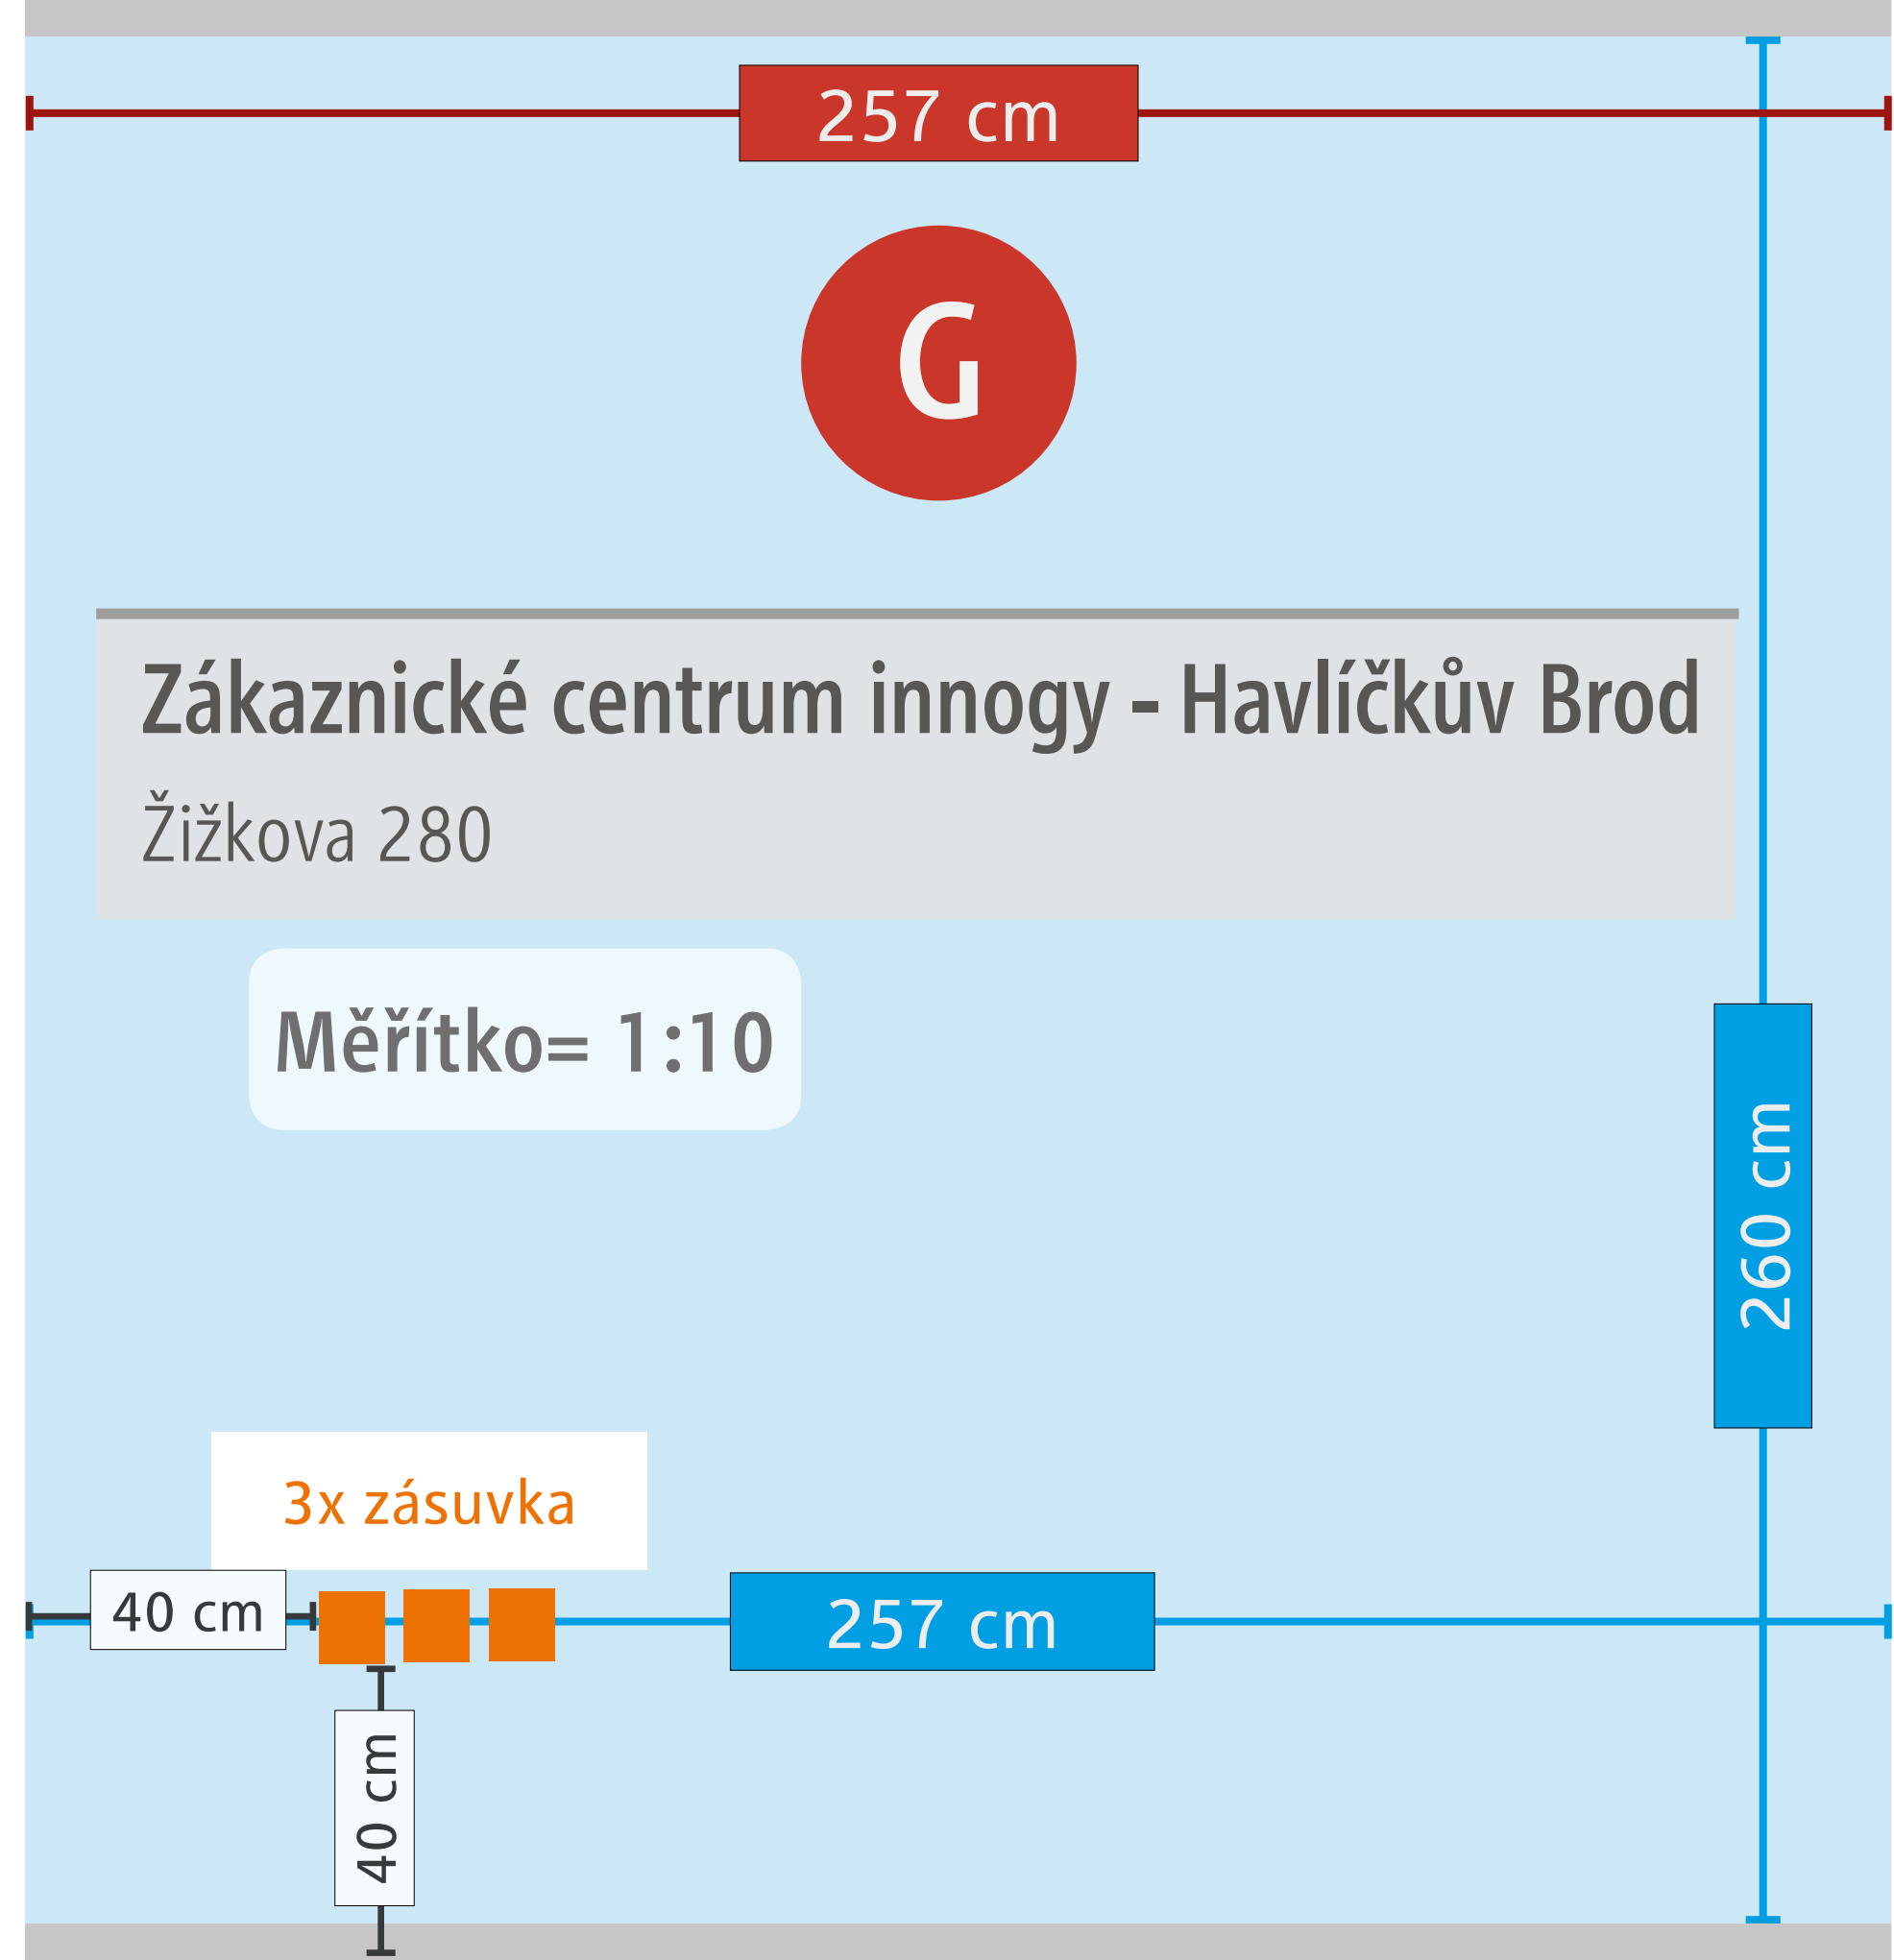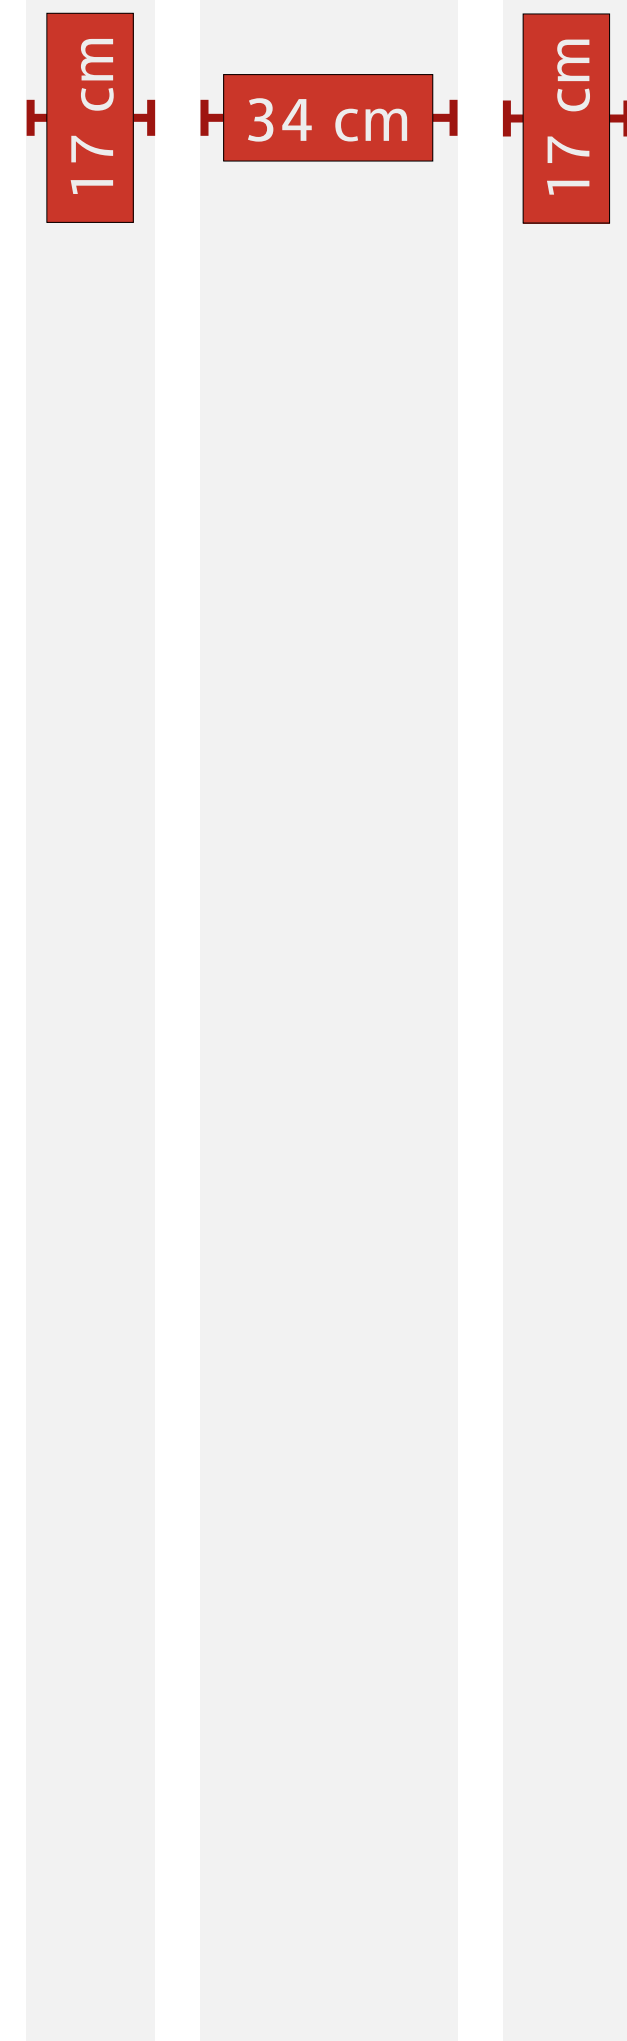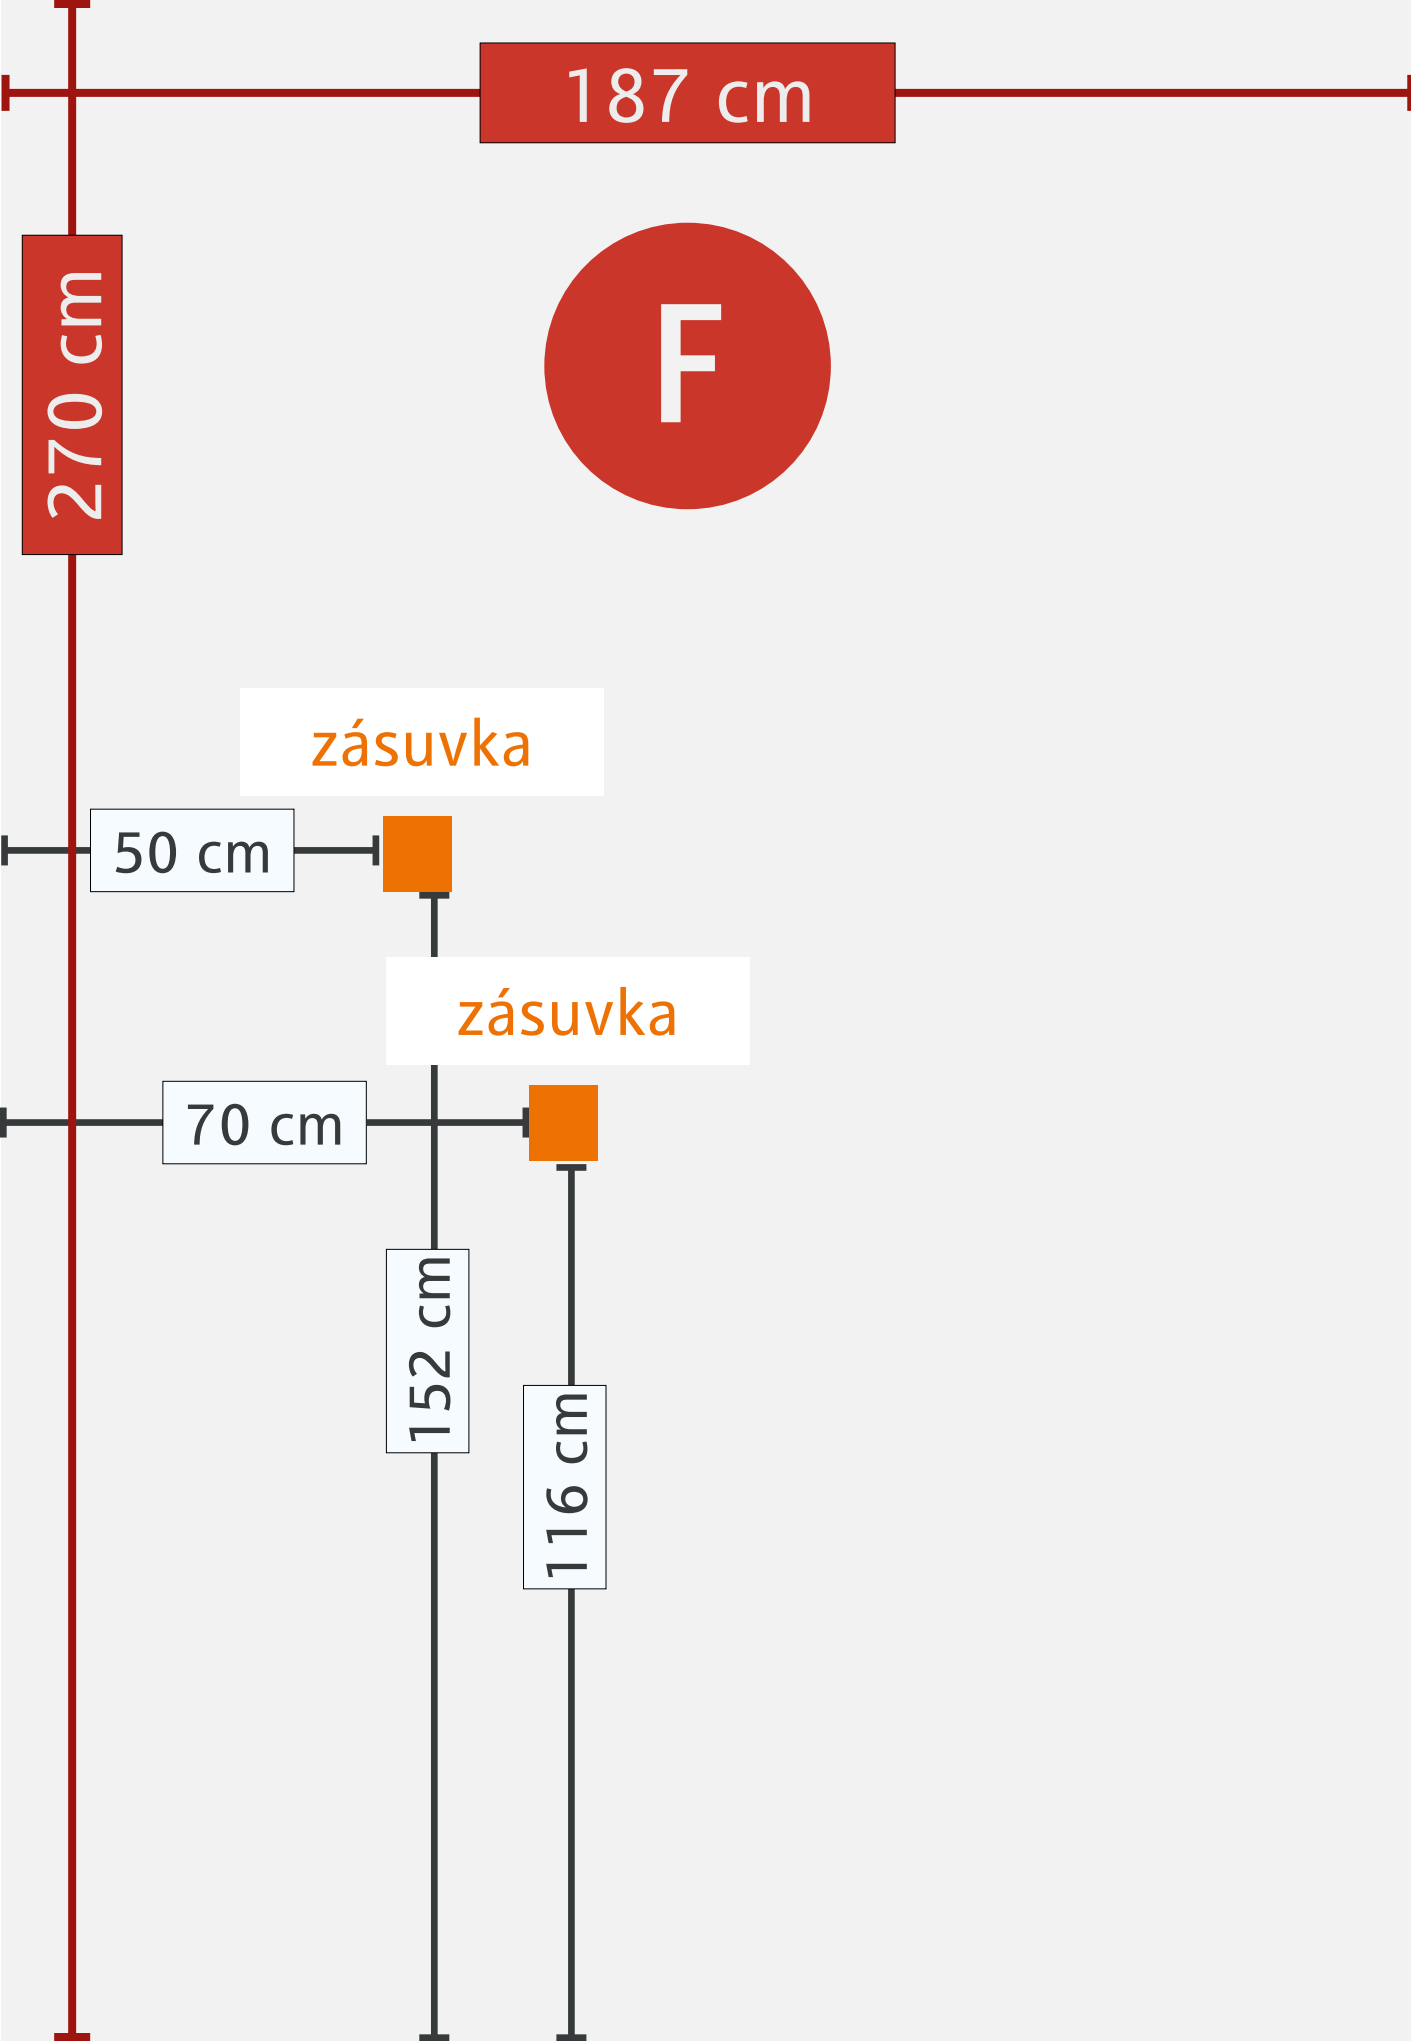

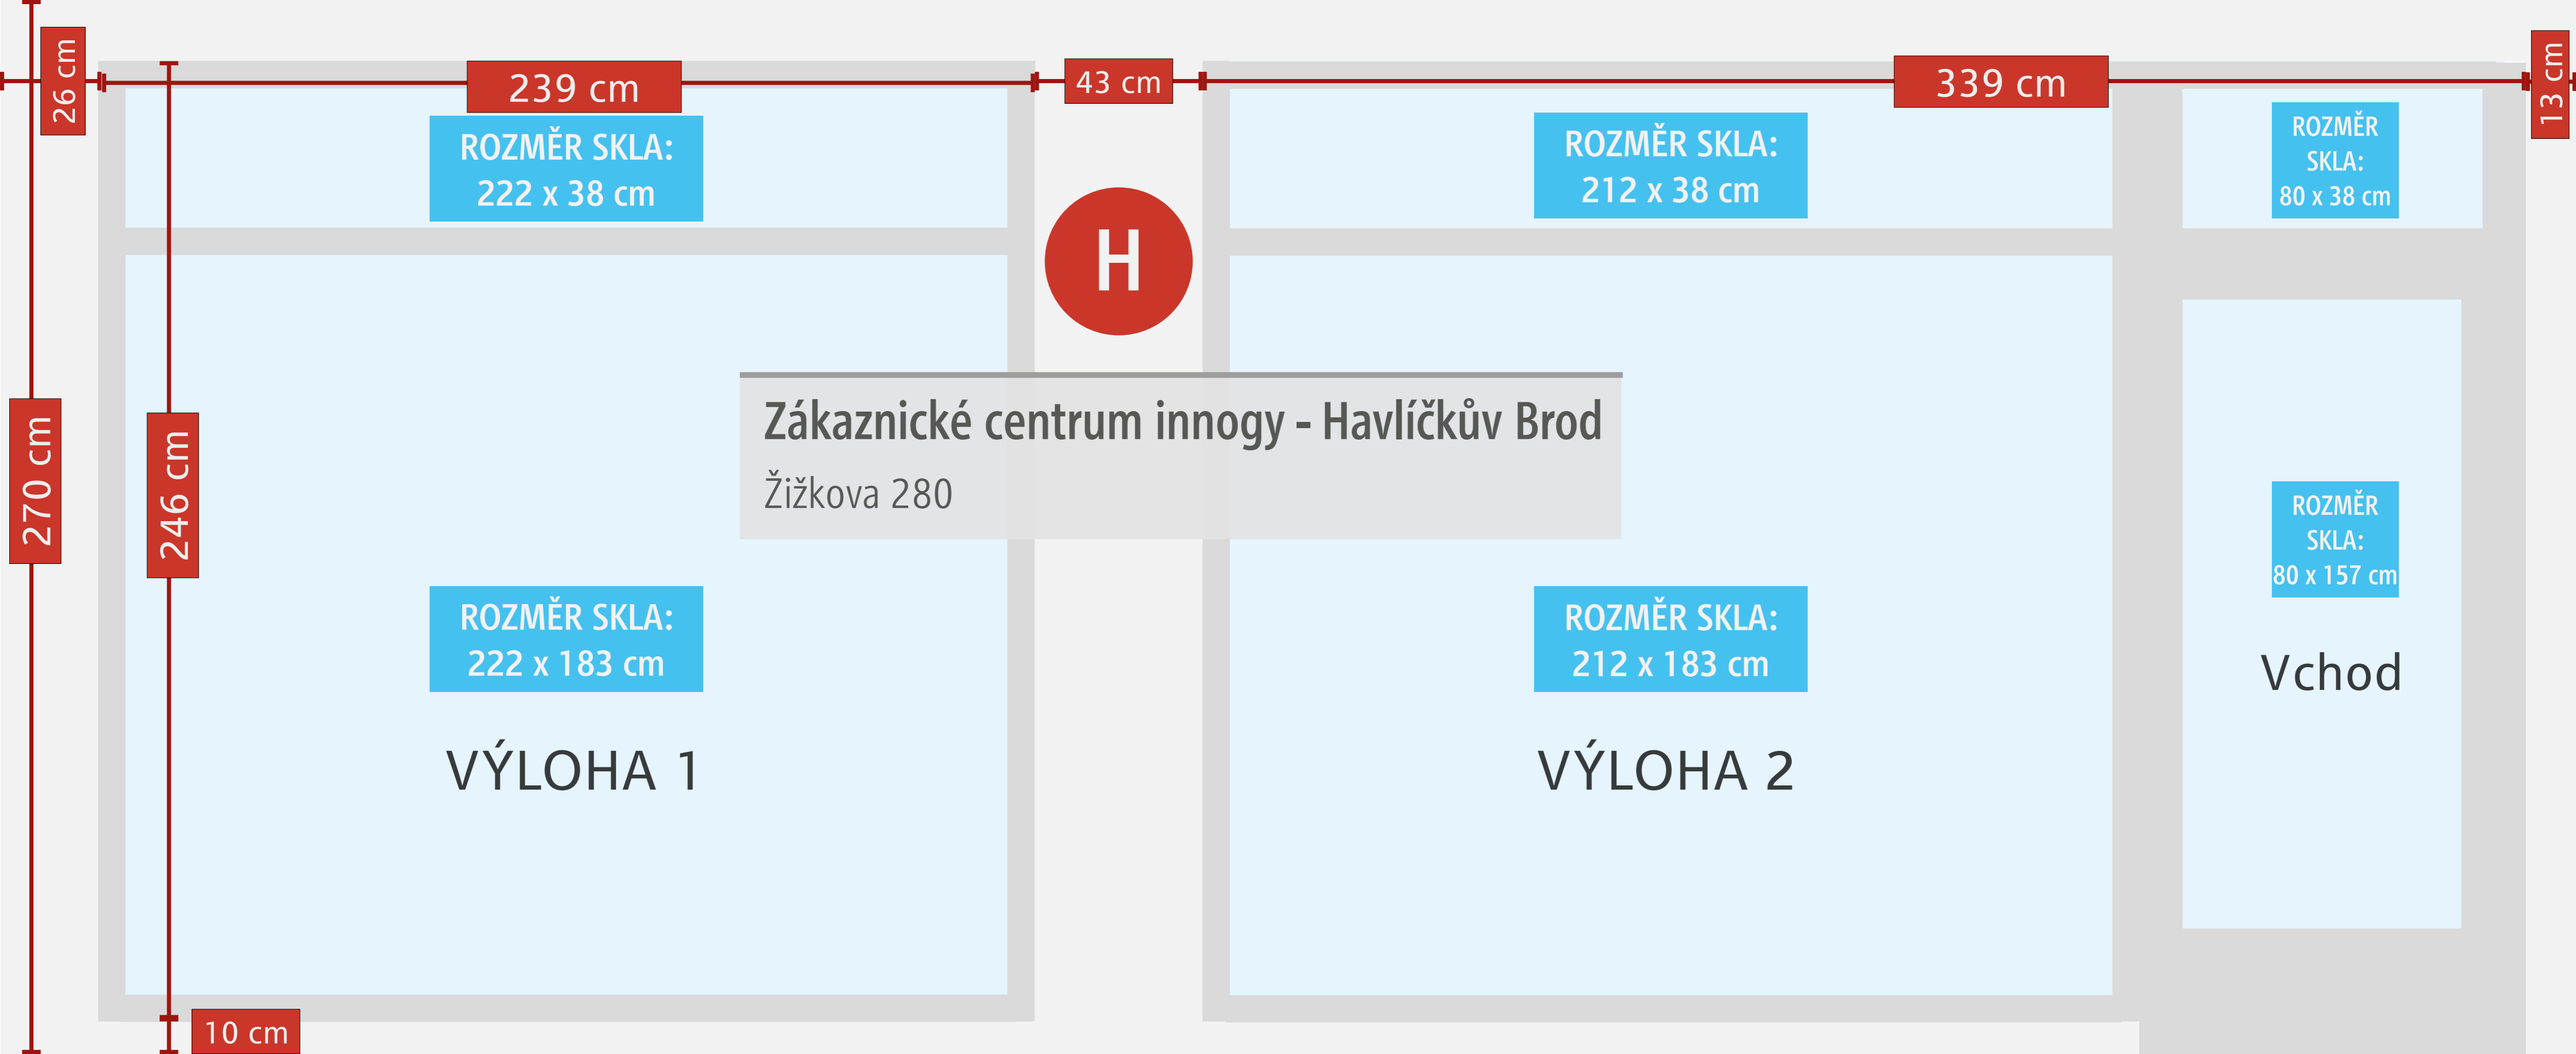

ROZMĚR SKLA:
222 x 38 cm

43 cm

ROZMĚR SKLA:
212 x 38 cm

339 cm

ROZMĚR SKLA:
80 x 38 cm



Zákaznické centrum innogy - Havlíčkův Brod
Žižkova 280

ROZMĚR SKLA:
222 x 183 cm

VÝLOHA 1

ROZMĚR SKLA:
212 x 183 cm

VÝLOHA 2

ROZMĚR SKLA:
80 x 157 cm

Vchod

26 cm

270 cm

246 cm

10 cm

13 cm