


PASPORTIZACE / říjen 2019


Zákaznické centrum innogy KARVINÁ

tř. Osvobozená 1562/38
735 06 Karviná

MHA

MARKETING SUPPORT
EXCELLENCE

 innogy.mha.cz

 +420 565 50 10 10

 Školní 511 | 396 01 HUMPOLEC

Zákaznické centrum innogy - Karviná

tř. Osvobozená 1562/38



obr. 01 Pohled na pobočku




obr. 02 Pohled na pobočku

Zákaznické centrum innogy - Karviná

tř. Osvobozená 1562/38




obr. 03 Interiér pobočky

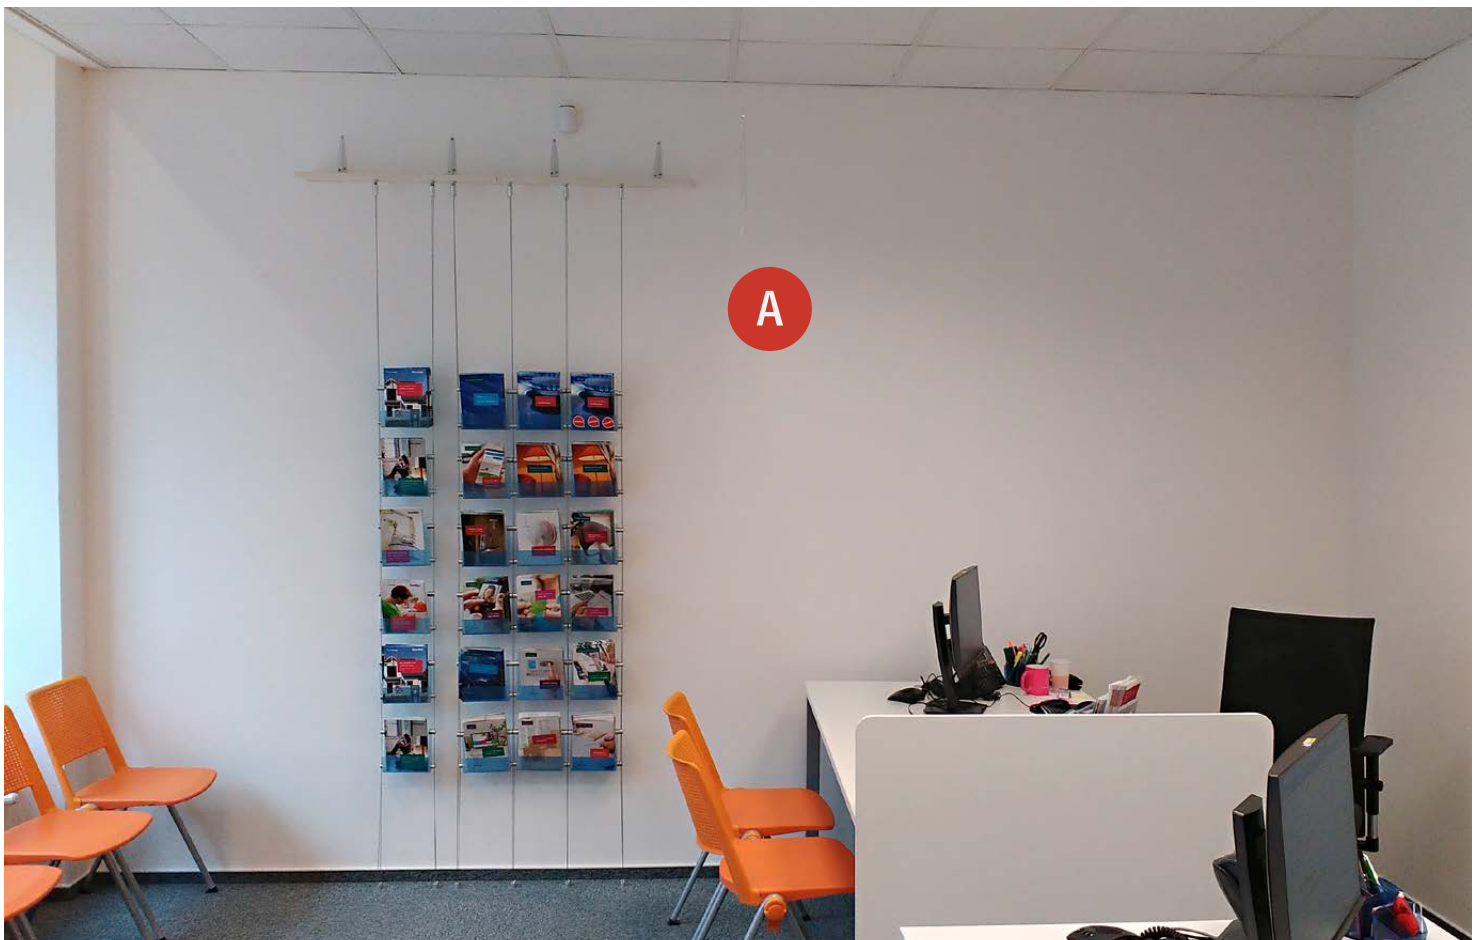


obr. 04 Interiér pobočky

Zákaznické centrum innogy - Karviná

tř. Osvobozená 1562/38

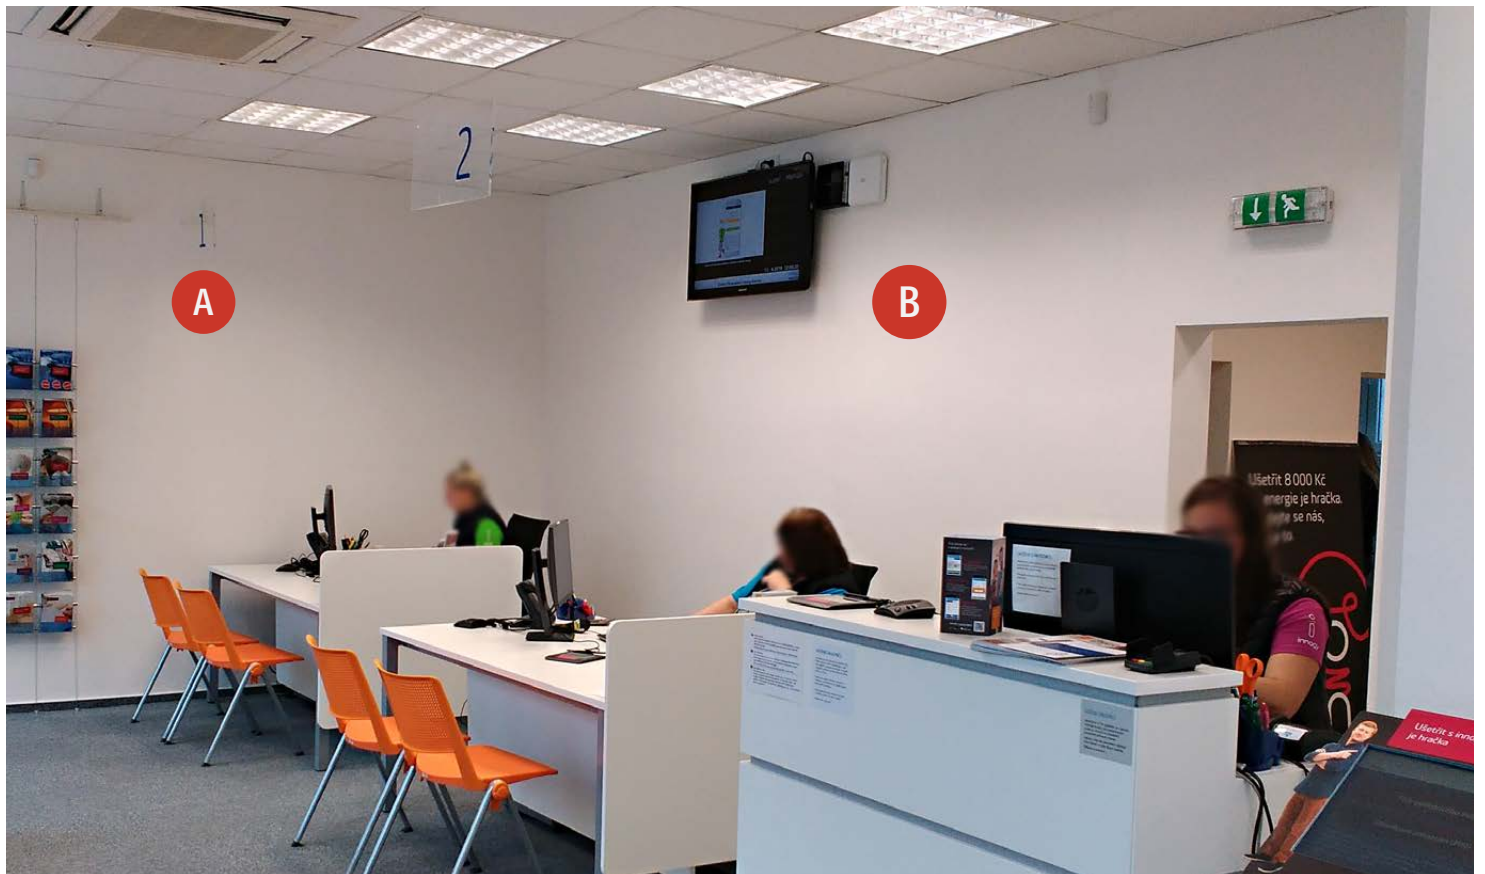


obr. 05 Interiér pobočky

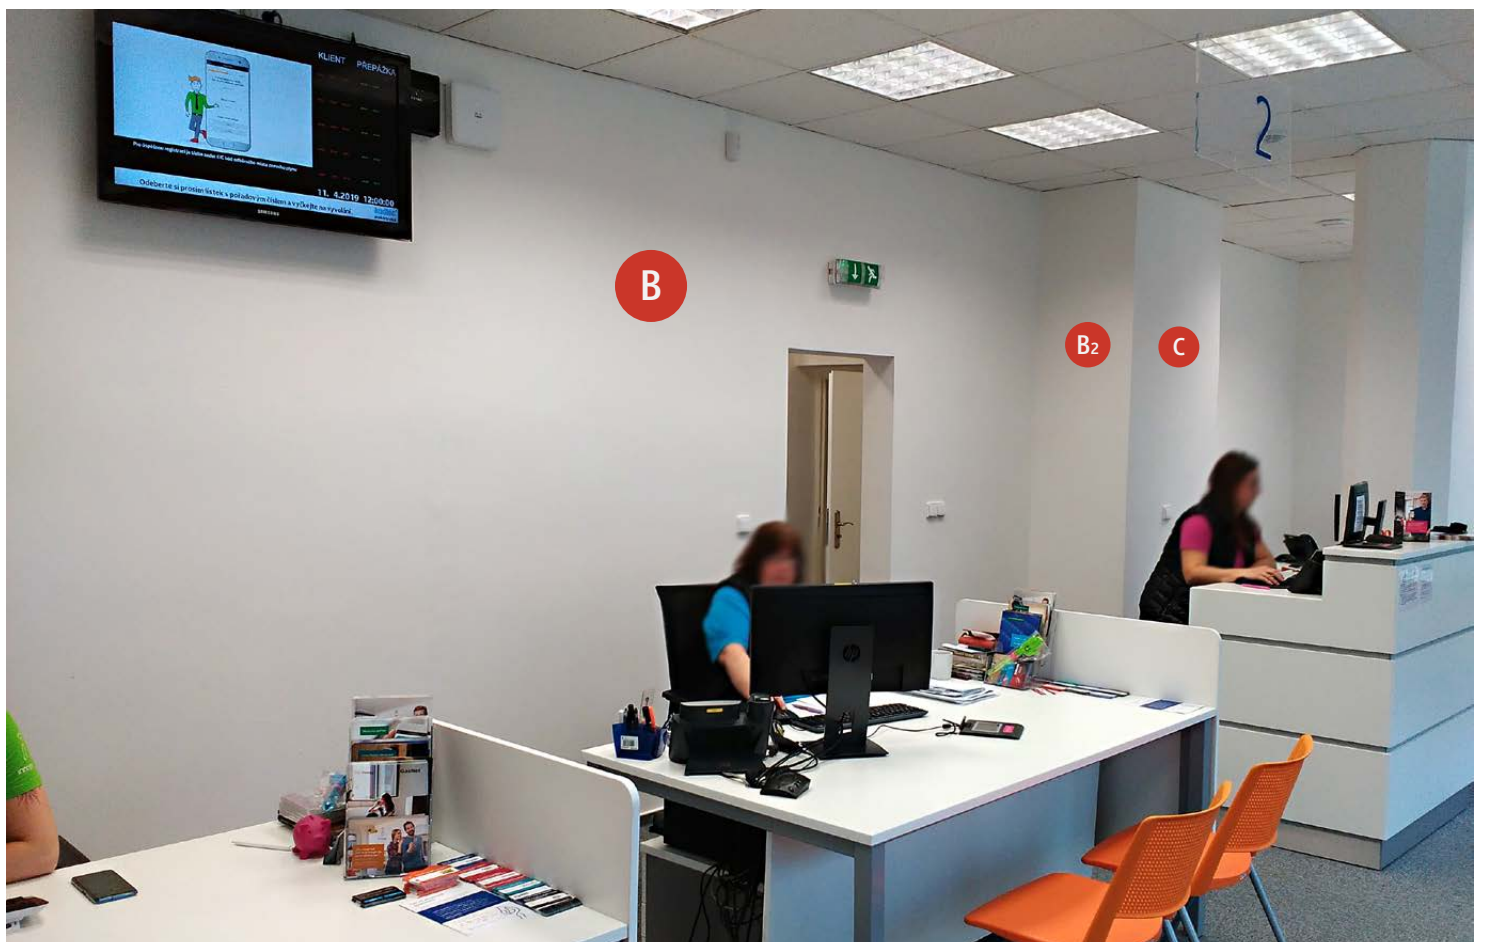


obr. 06 Interiér pobočky

Zákaznické centrum innogy - Karviná

tř. Osvobozená 1562/38

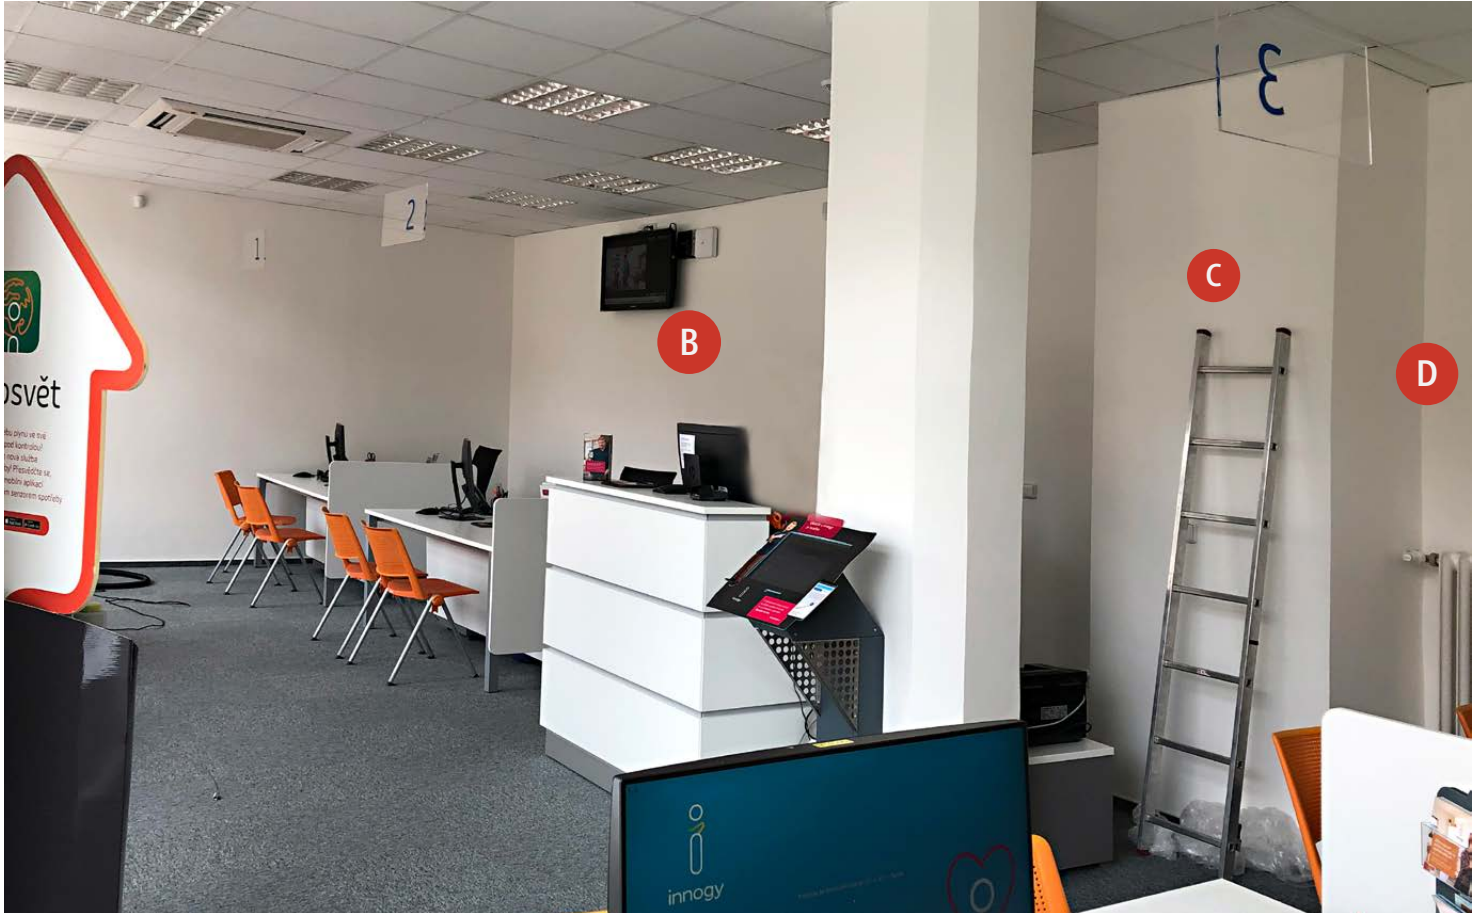


obr. 07 Interiér pobočky

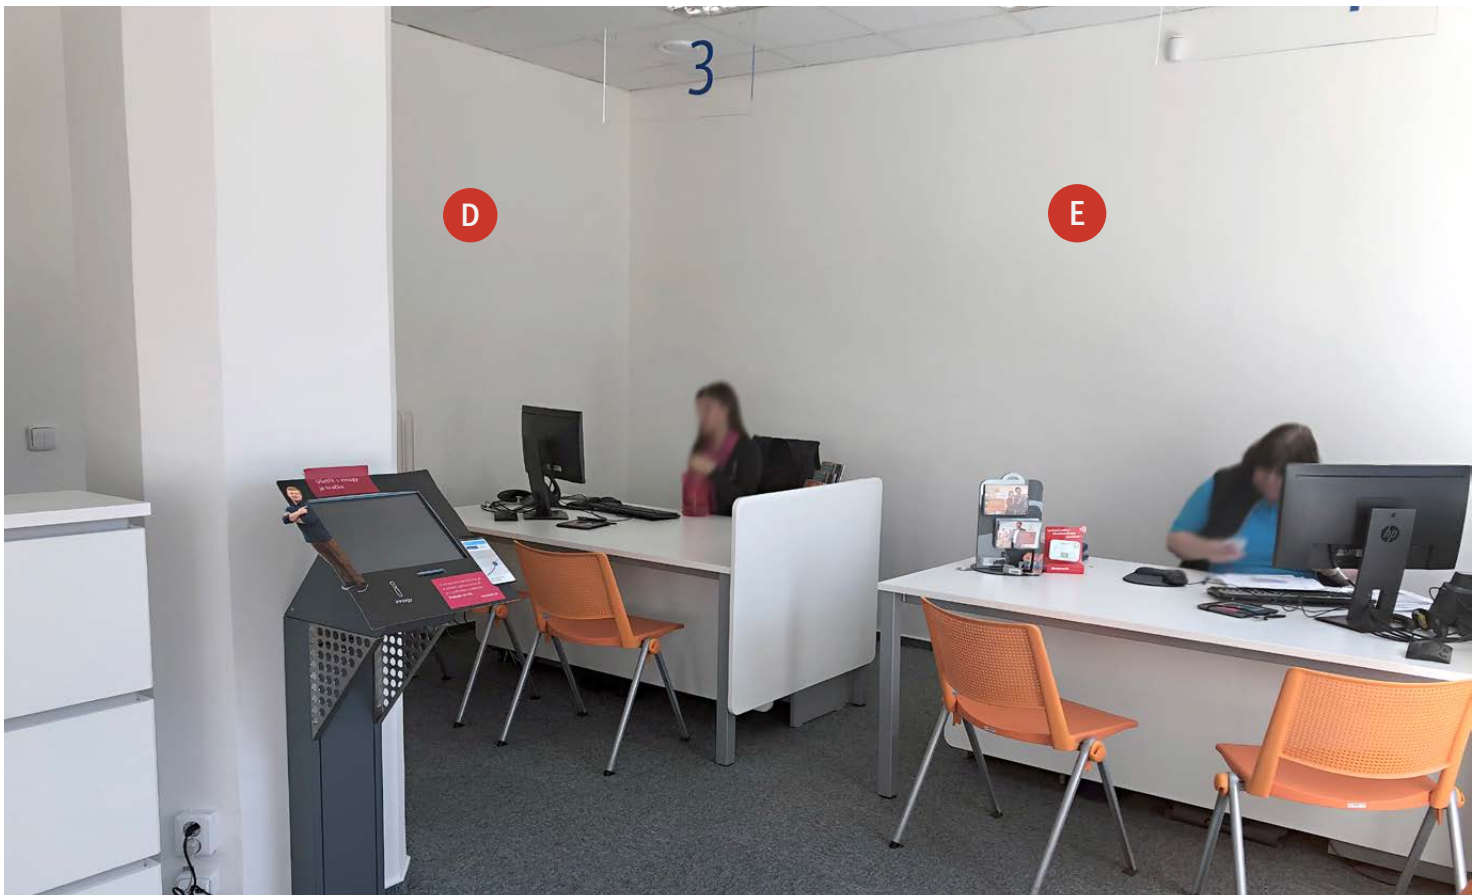


obr. 08 Interiér pobočky

Zákaznické centrum innogy - Karviná

tř. Osvobozená 1562/38

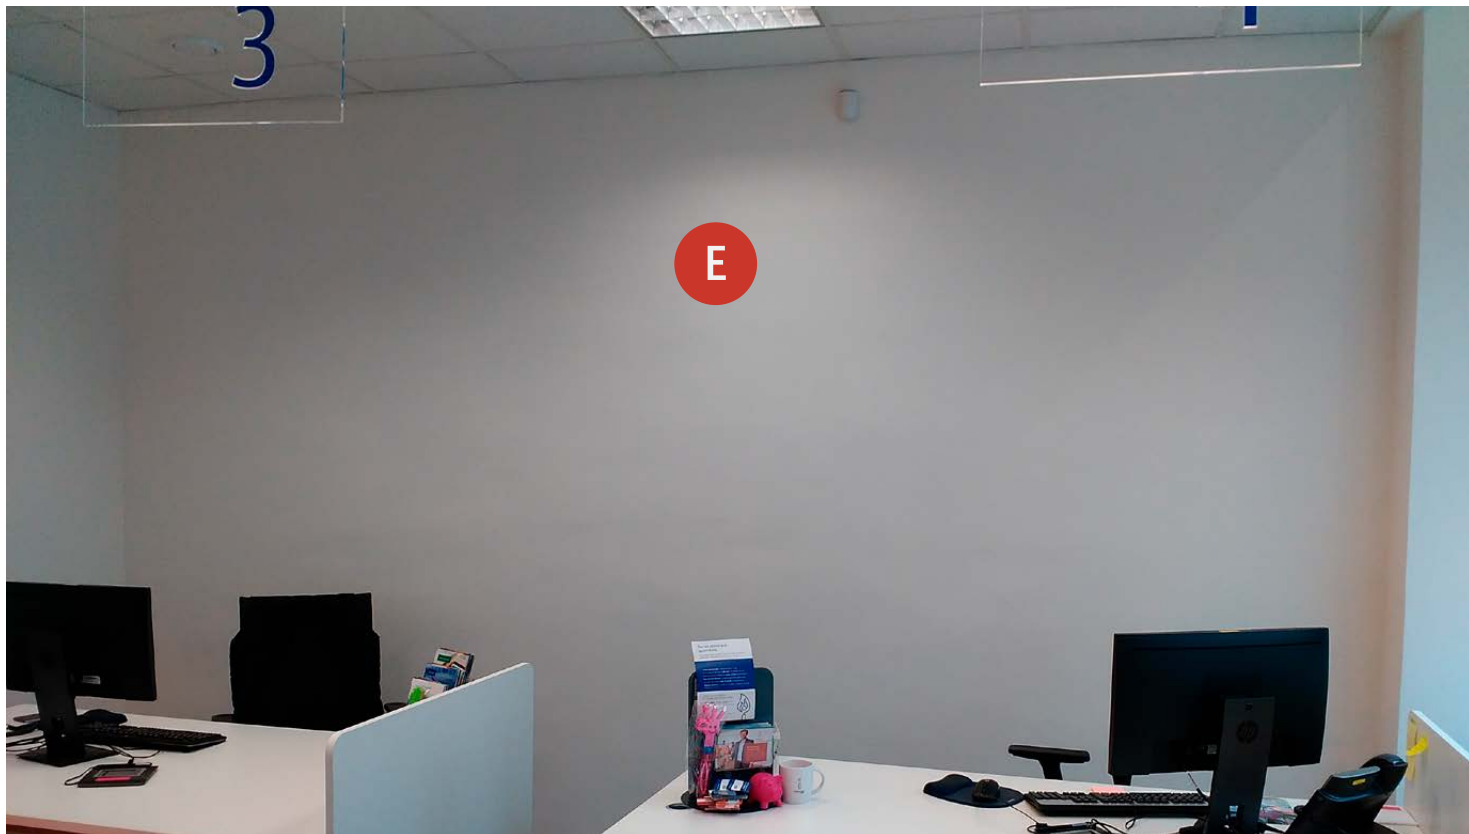


obr. 09 Interiér pobočky

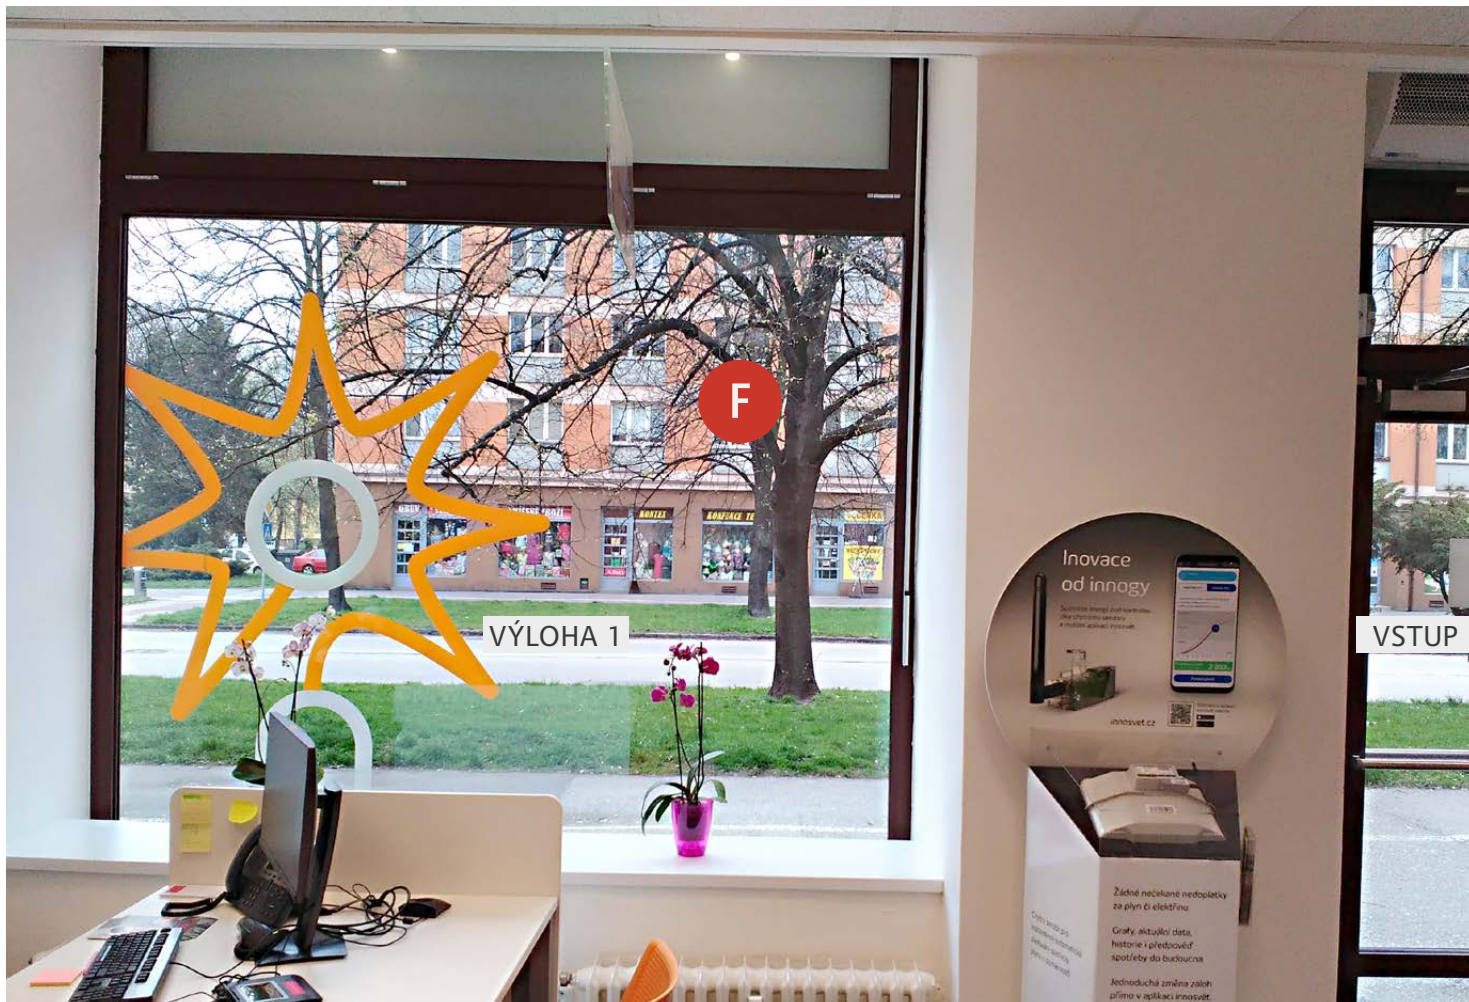

obr. 10 Interiér pobočky

Zákaznické centrum innogy - Karviná


tř. Osvobozená 1562/38

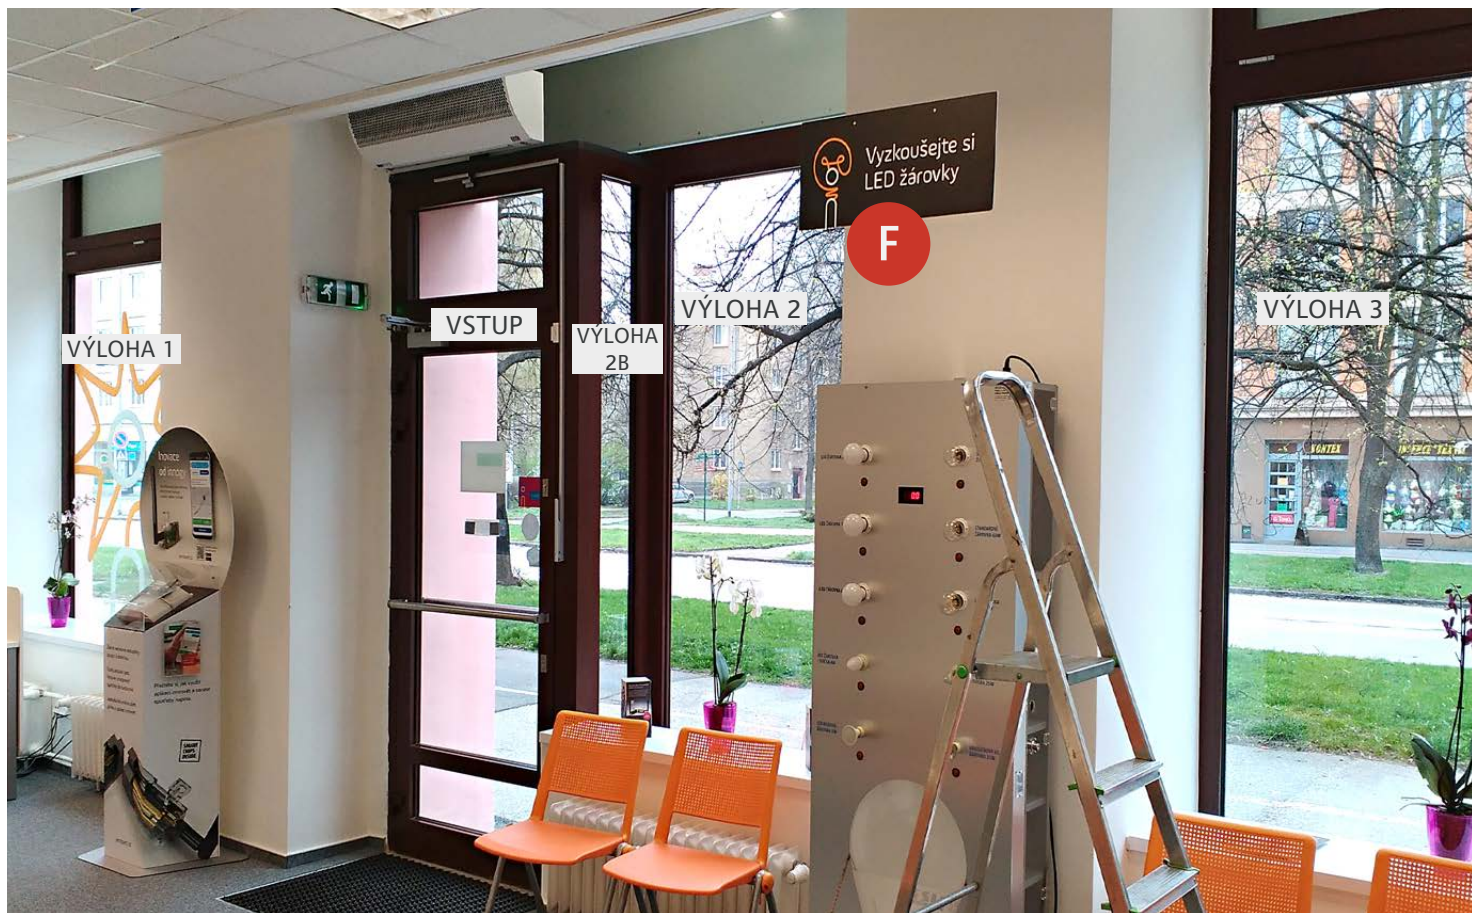

obr. 11 Interiér pobočky



obr. 12 Interiér pobočky

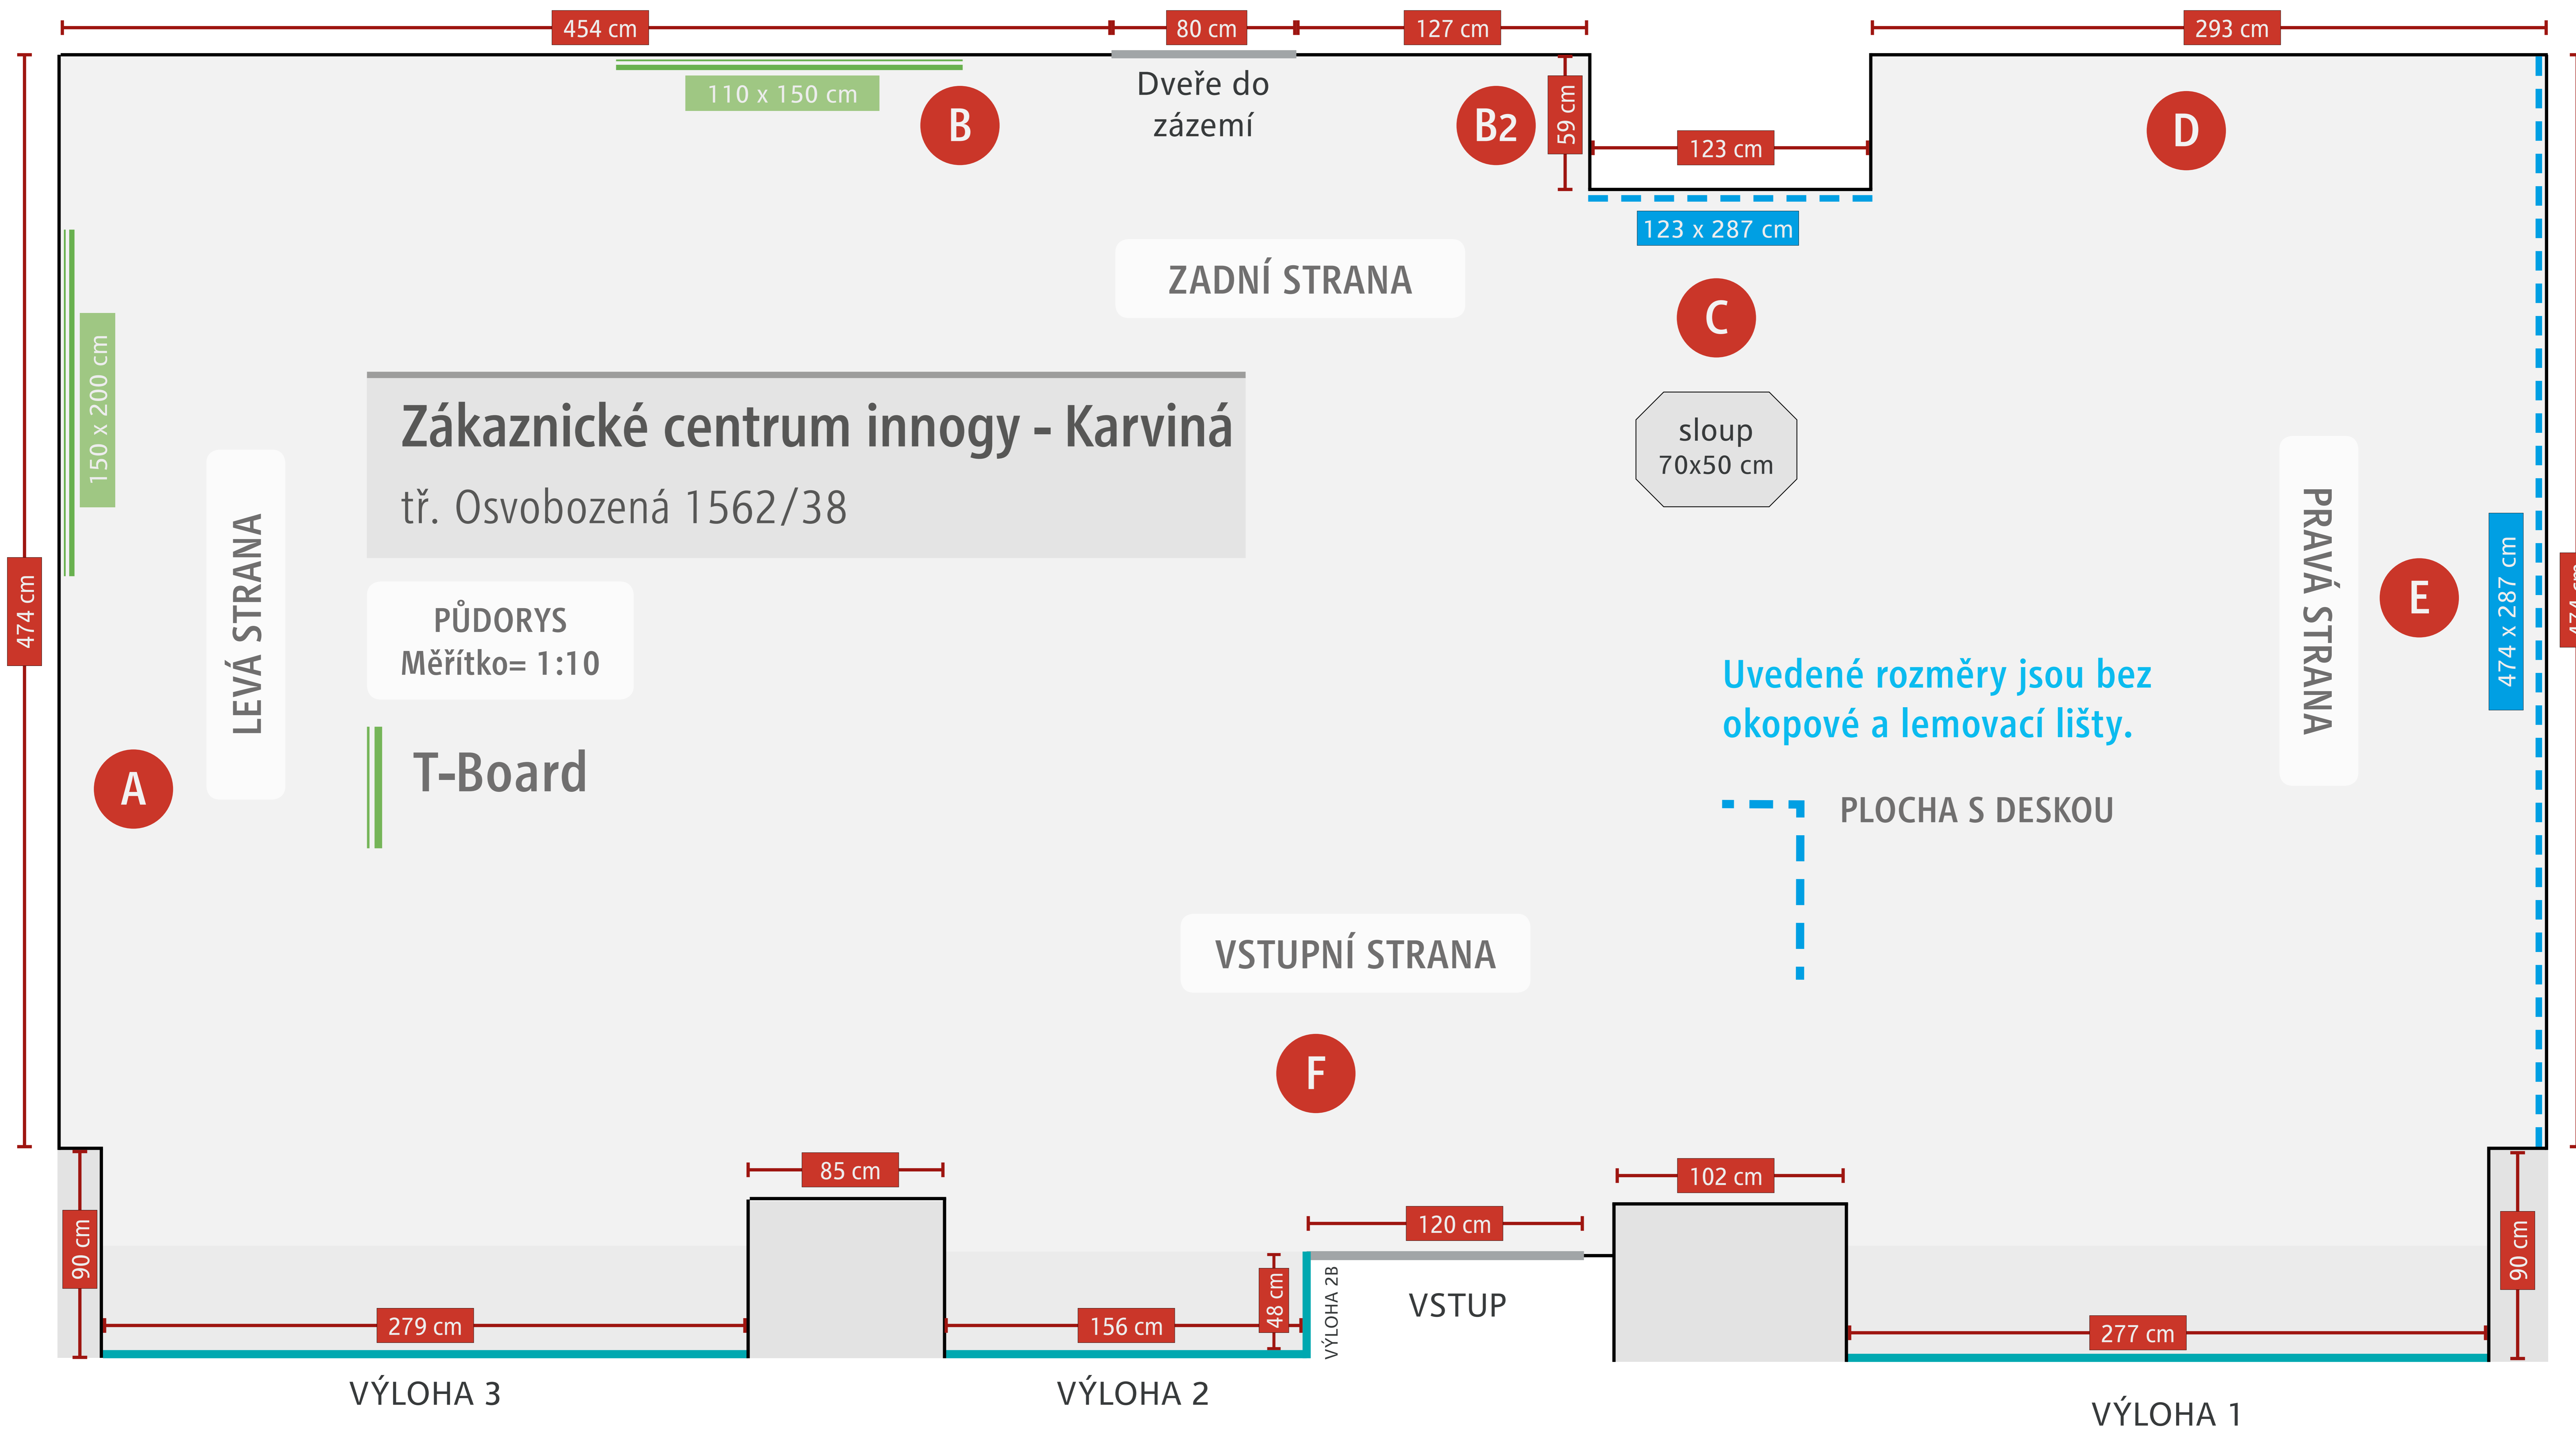

Zákaznické centrum innogy - Karviná

tř. Osvobozená 1562/38



474 cm

Zákaznické centrum innogy - Karviná

tř. Osvobozená 1562/38

Měřítko= 1:10




T-Board
150 x 200 cm

297 cm

4x zásuvka
27 cm nad podlahou



122 cm

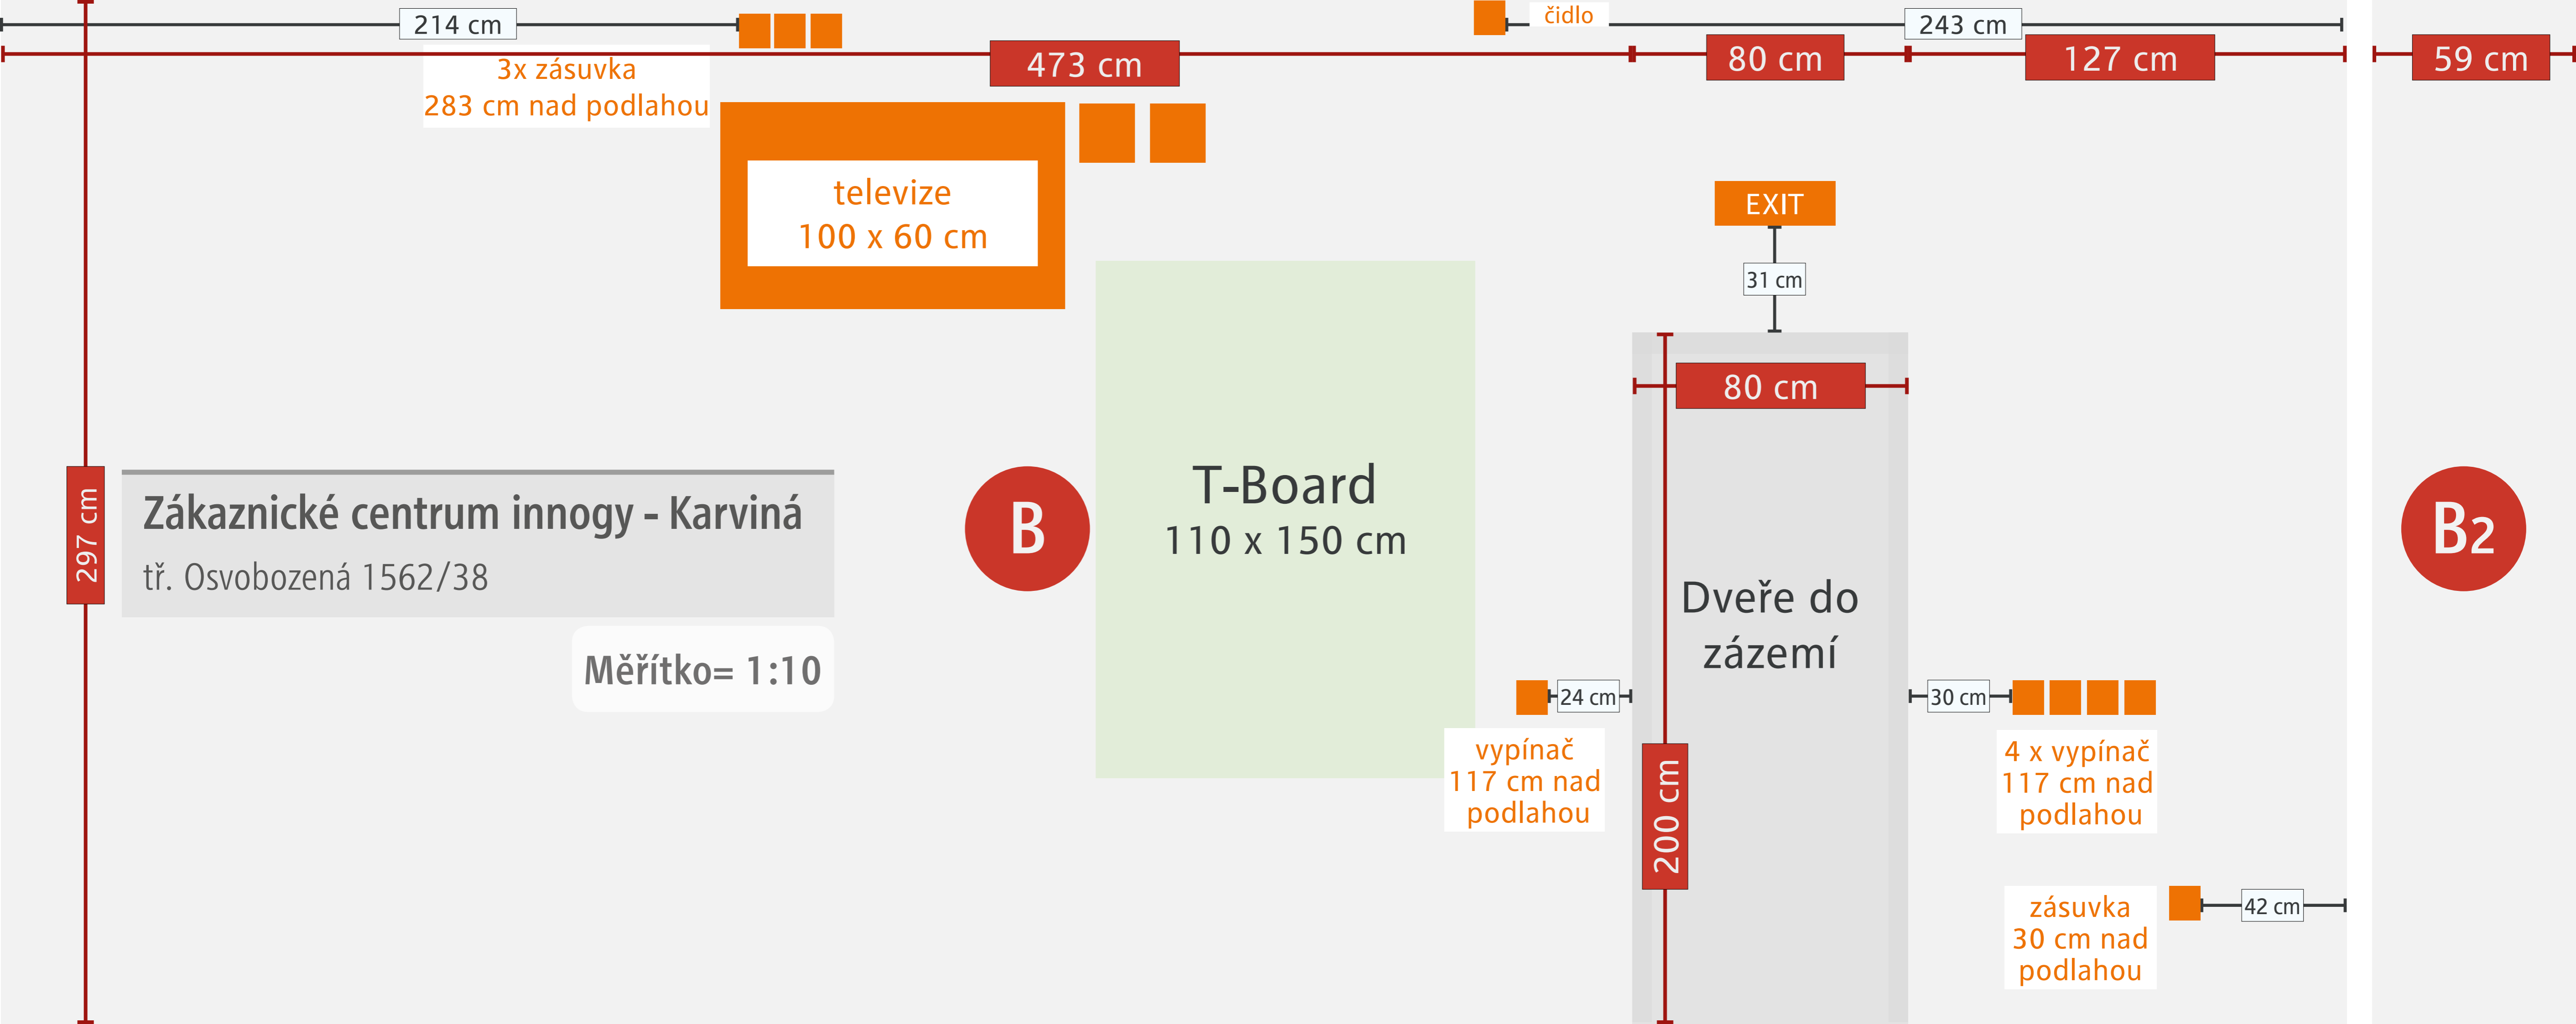

214 cm

3x zásuvka
283 cm nad podlahou

473 cm

televize
100 x 60 cm

čidlo

243 cm

80 cm

127 cm

59 cm

EXIT

31 cm

80 cm

297 cm

Zákaznické centrum innogy - Karviná
tř. Osvobozená 1562/38

B

T-Board
110 x 150 cm

Dveře do zázemí
200 cm

B2

Měřítko= 1:10

24 cm




vypínač
117 cm nad
podlahou

30 cm

4 x vypínač
117 cm nad
podlahou

zásuvka
30 cm nad
podlahou

42 cm

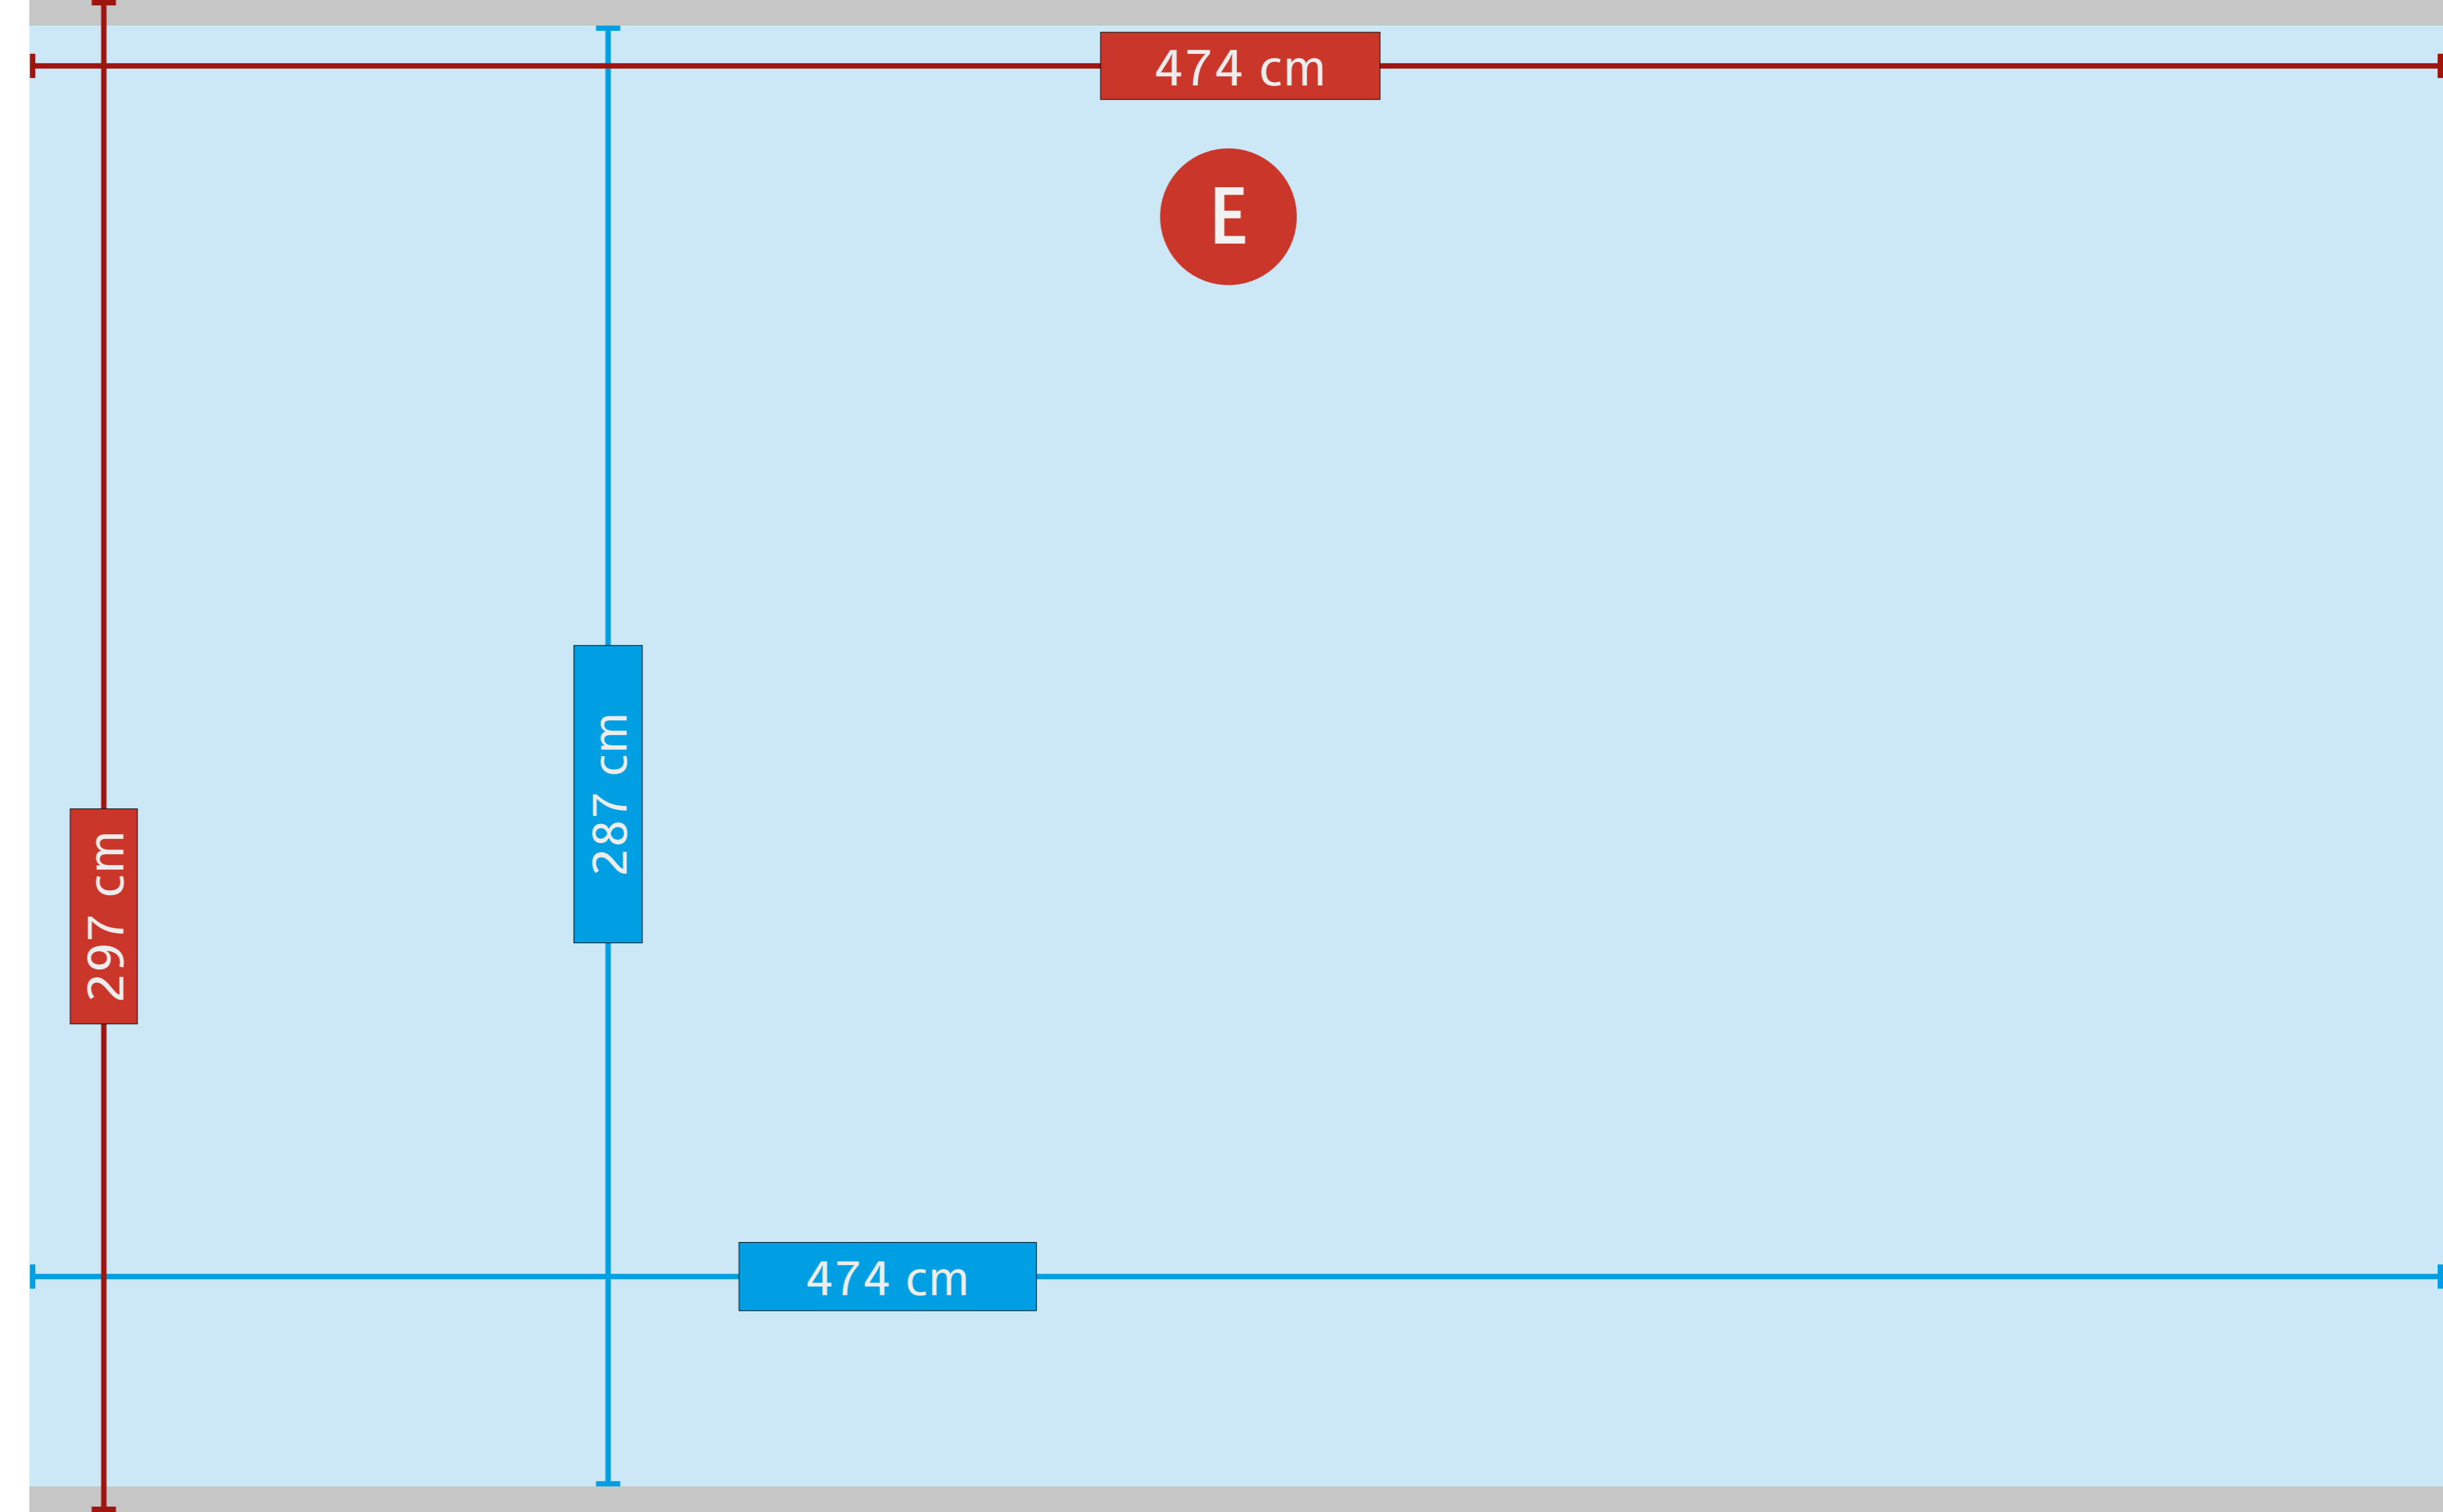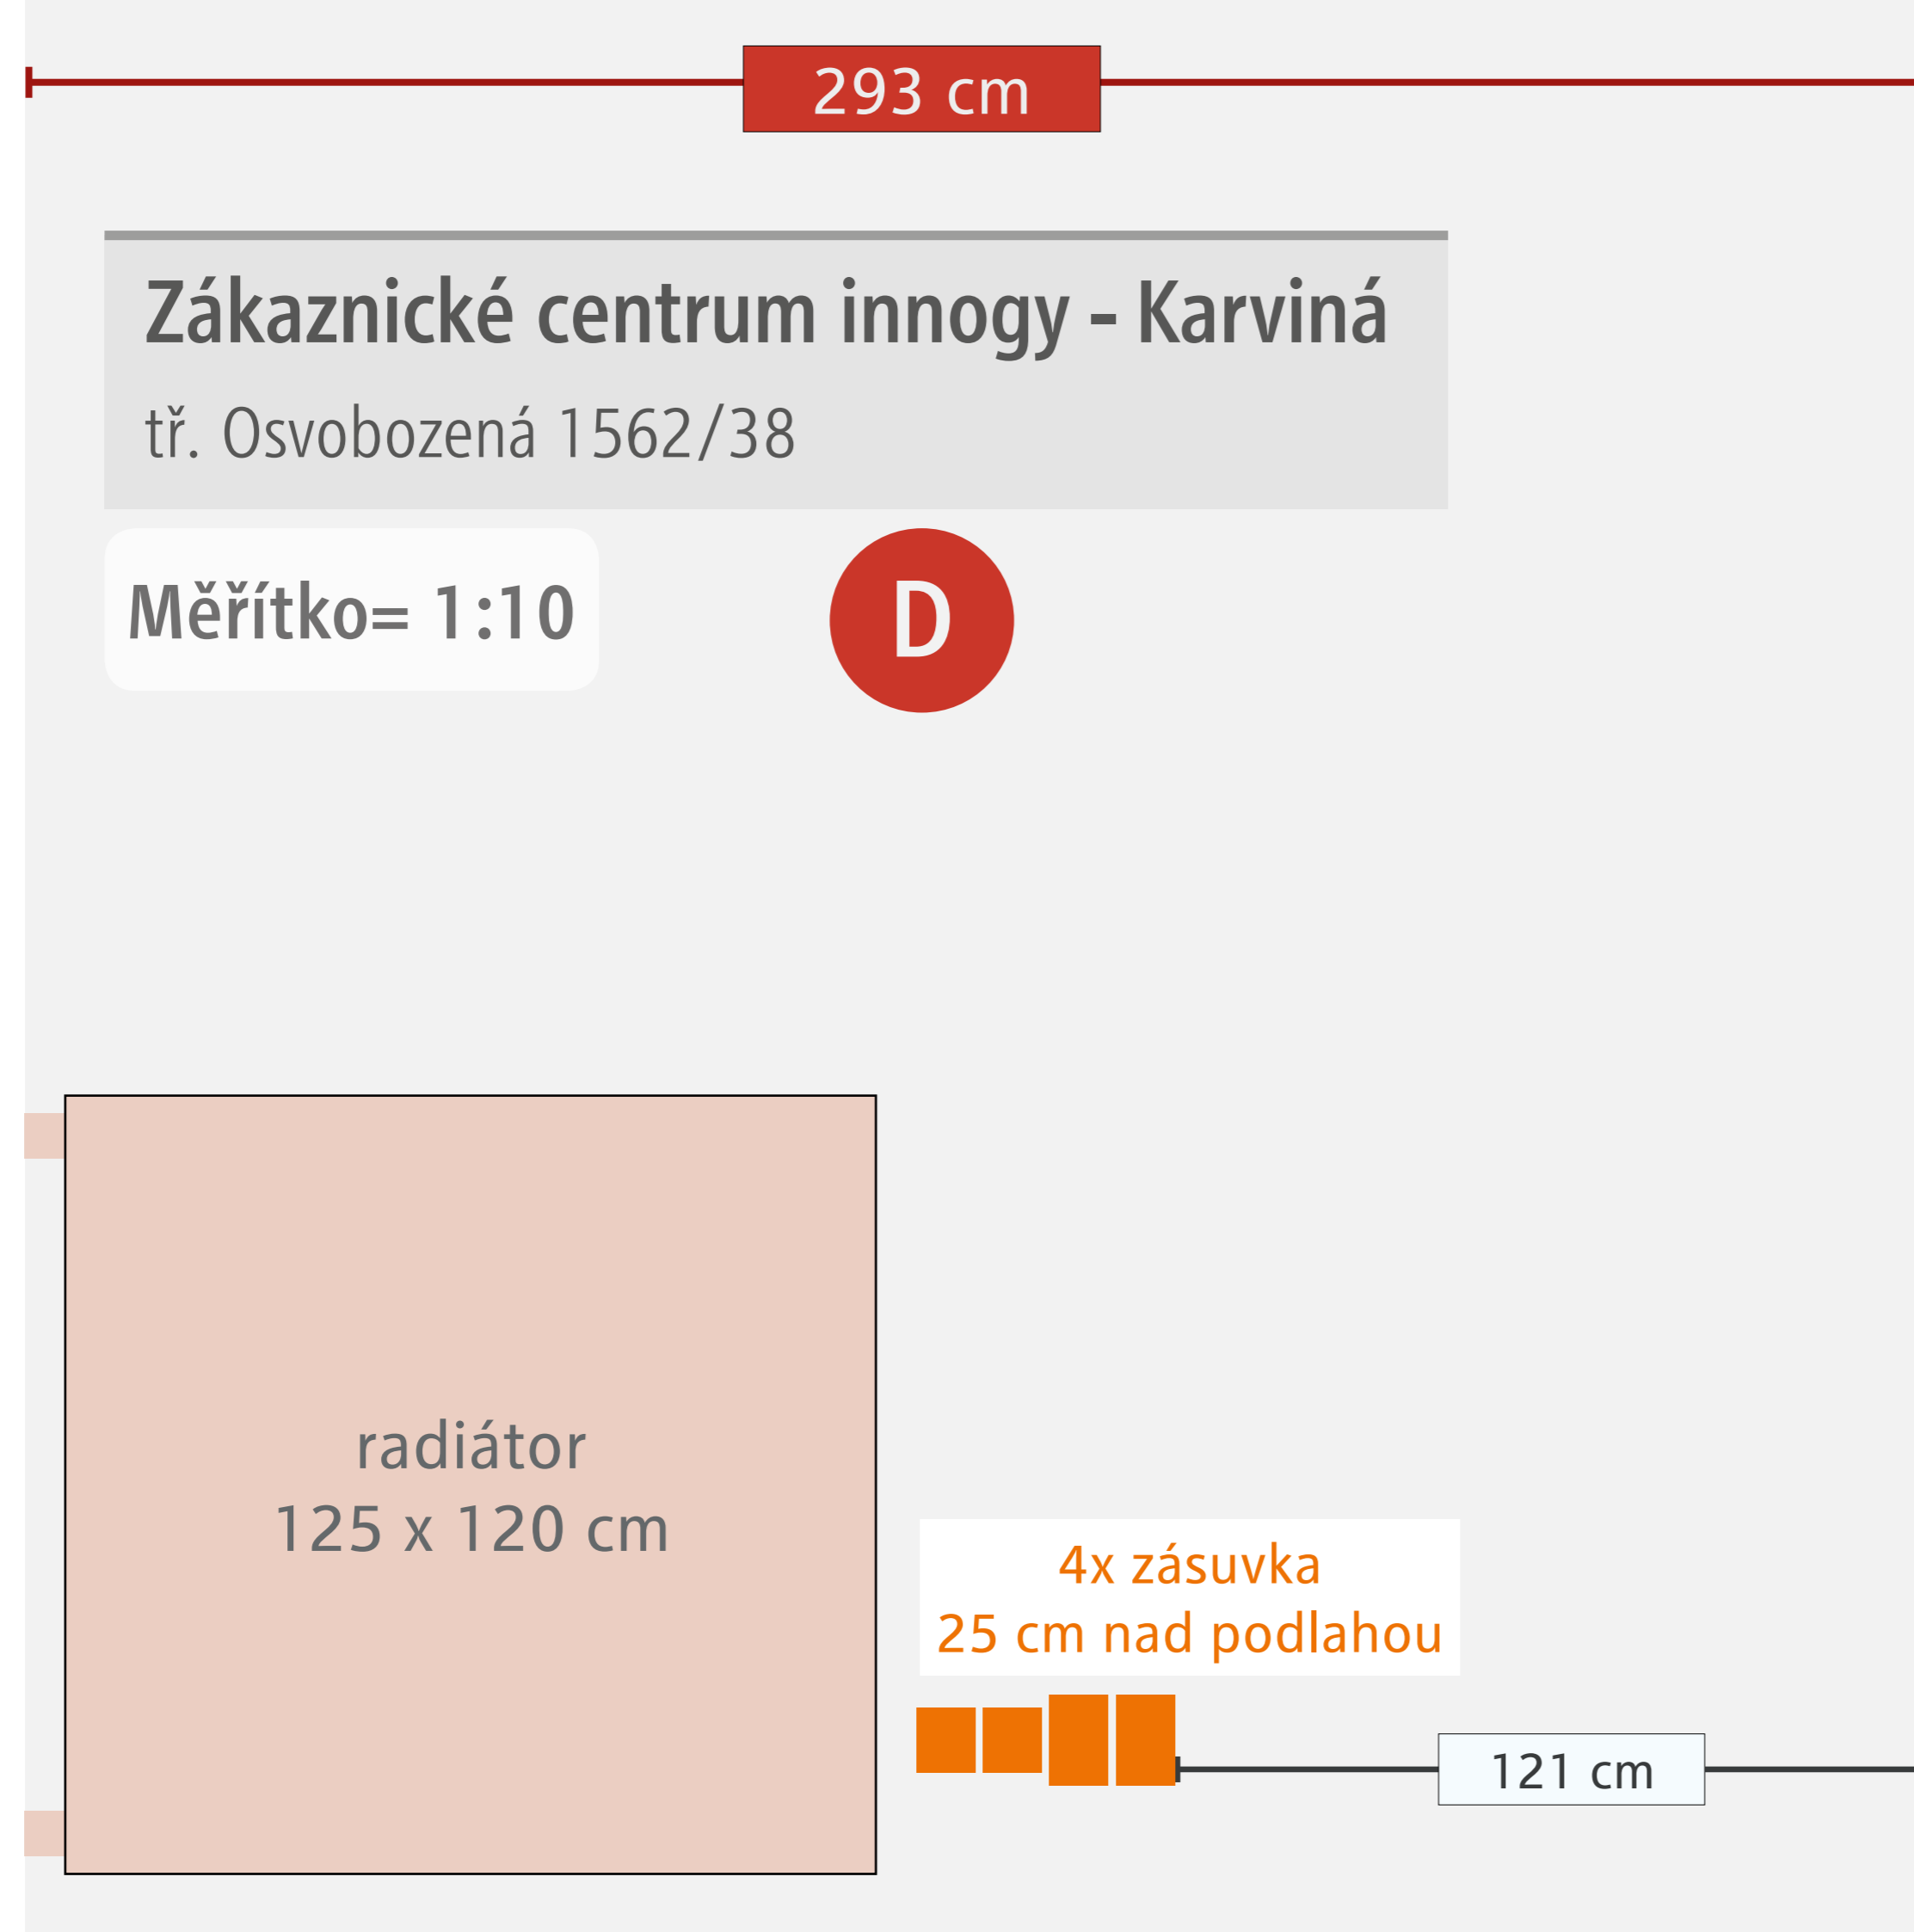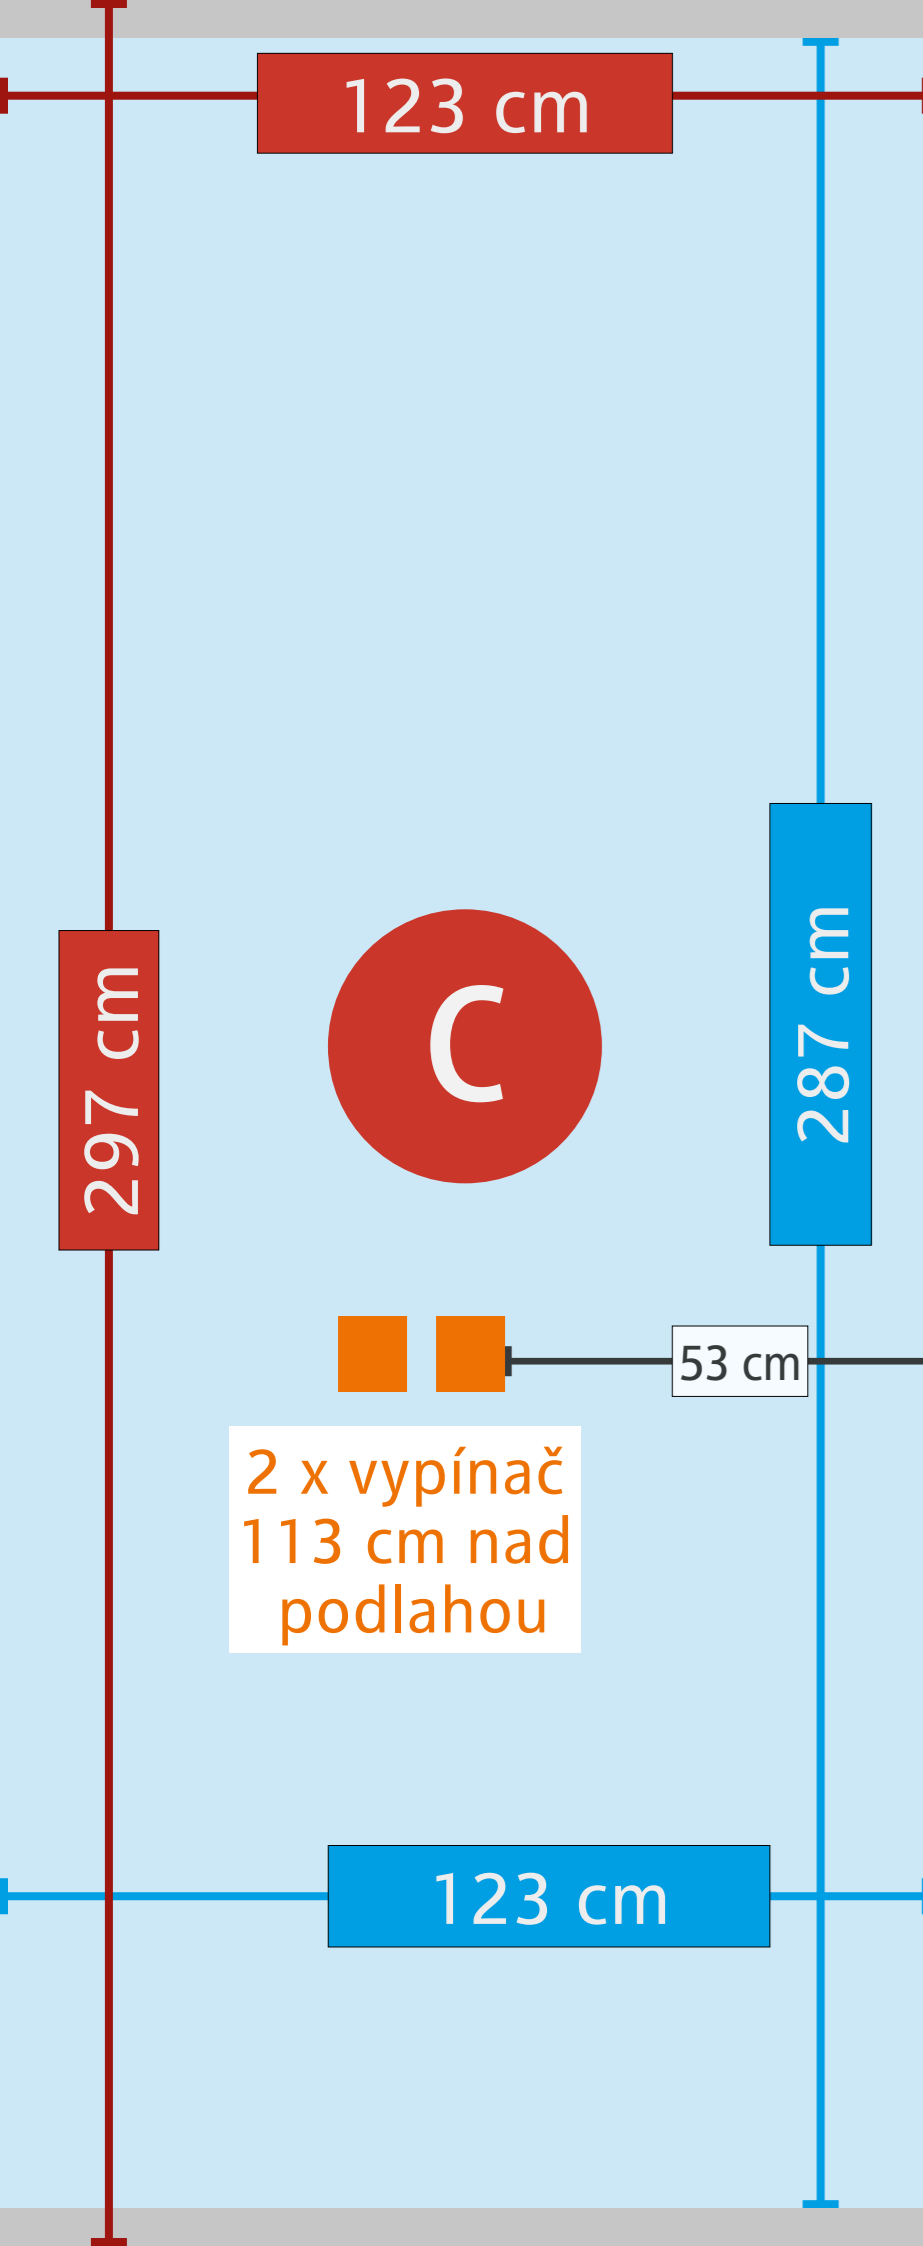

Zákaznické centrum innogy - Karviná

tř. Osvobozená 1562/38

ROZMĚR SKLA:
261 x 45 cm

Měřítko= 1:10

F

25 cm

93 cm

278 cm

93 cm

102 cm

46 cm

EXIT

120 cm

ROZMĚR SKLA:
82 x 36 cm

48 cm

156 cm

93 cm

špaleta

VÝLOHA 1

ROZMĚR SKLA:
261 x 225 cm

špaleta

sloup

špaleta

VSTUP

ROZMĚR SKLA:
82 x 161 cm

VÝLOHA 2B

ROZMĚR SKLA:
26 x 225 cm

VÝLOHA 2

ROZMĚR SKLA:
142 x 225 cm

špaleta

65 cm

radiátor

2 x zásuvka





radiátor

ROZMĚR SKLA:
82 x 23 cm

60 cm

radiátor

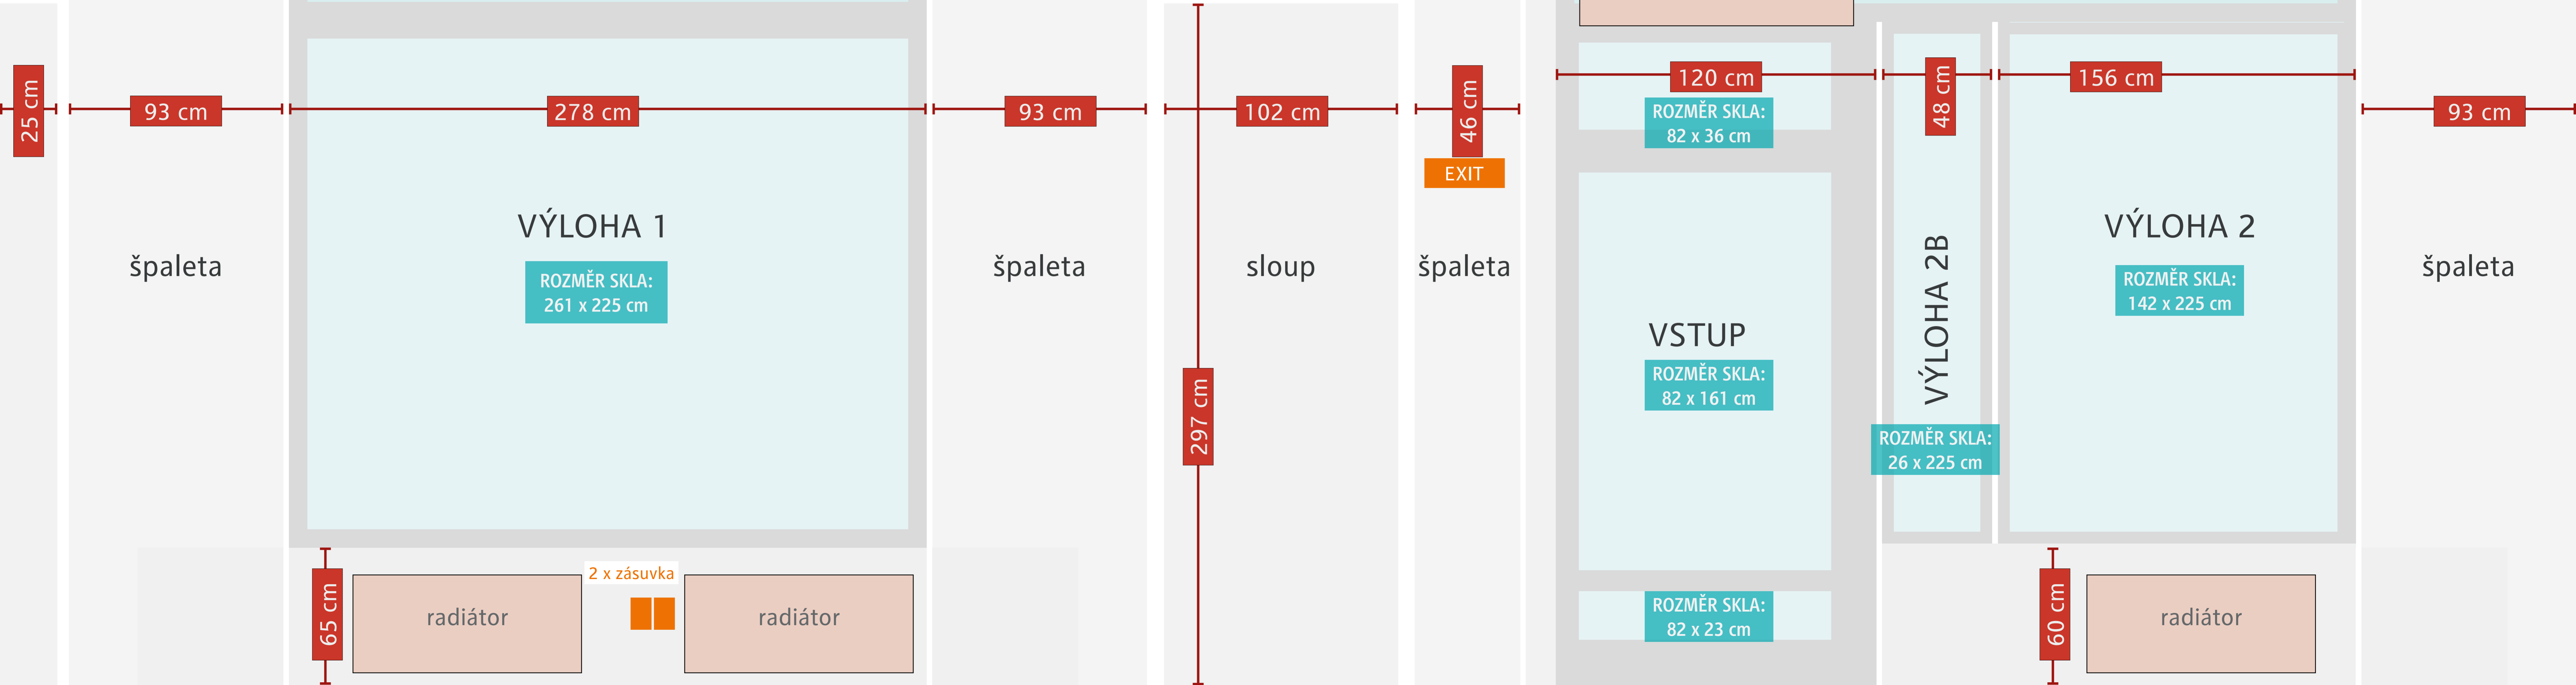

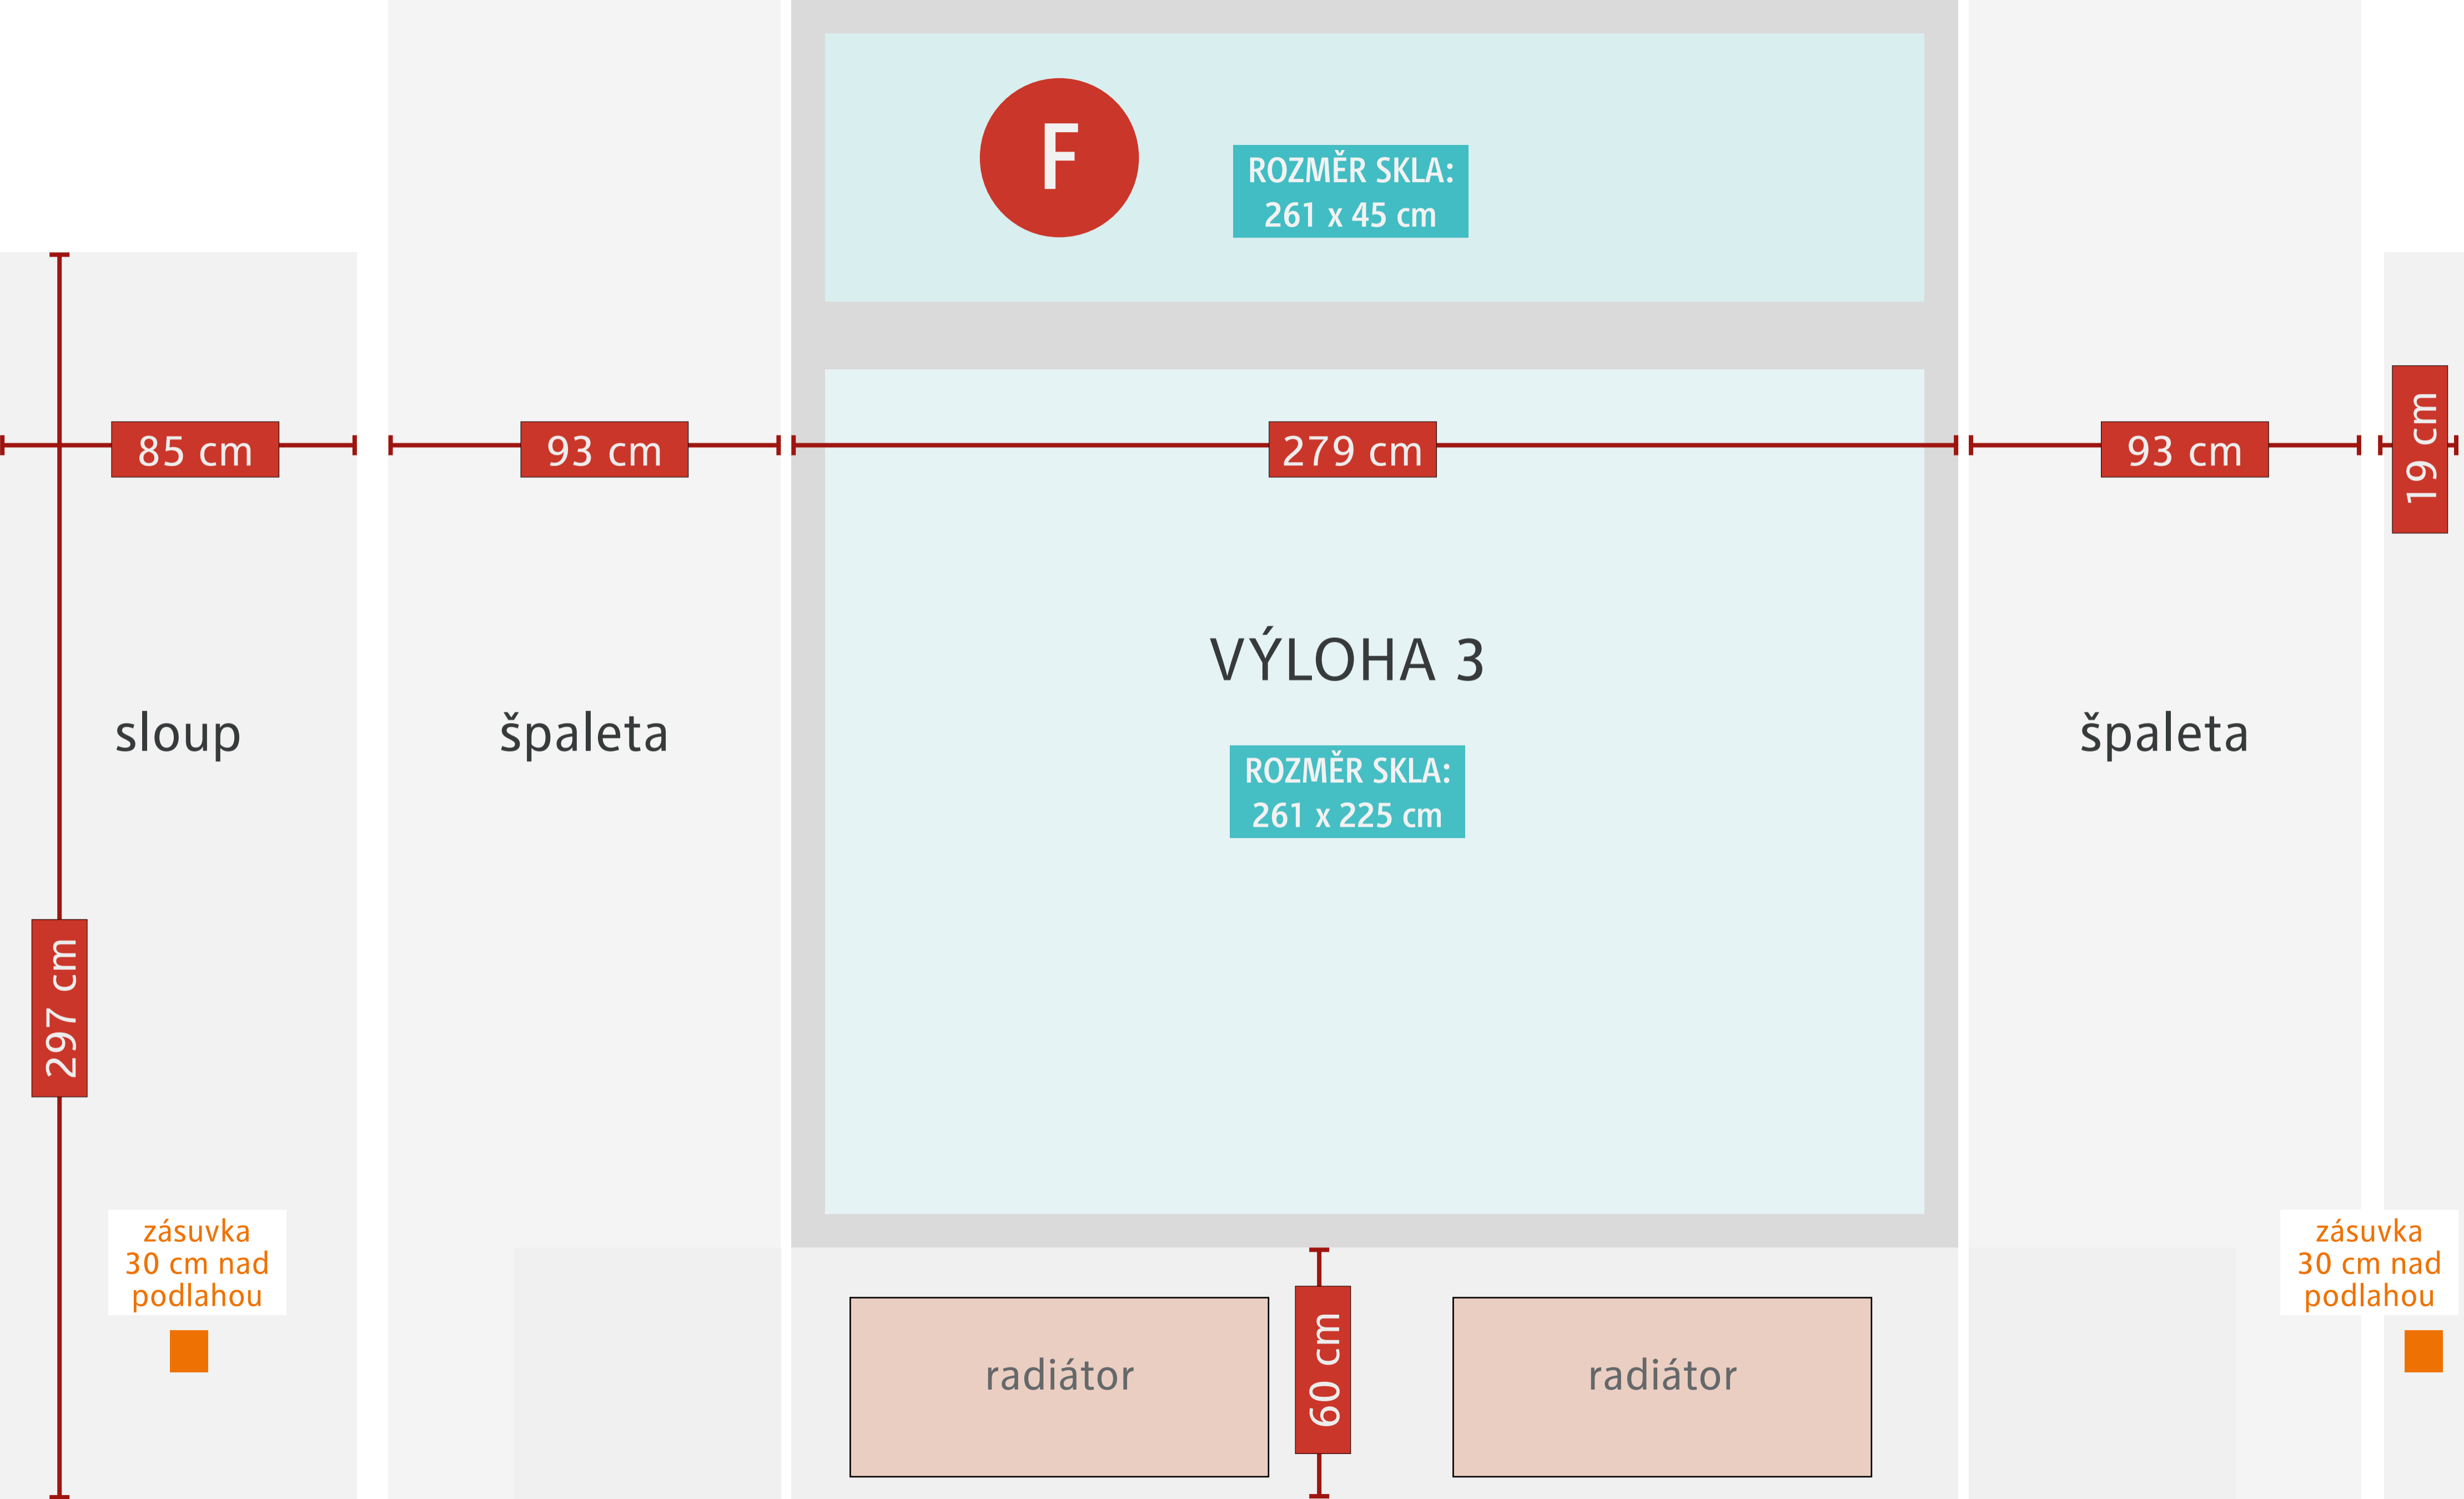

ROZMĚR SKLA:
261 x 45 cm

279 cm

VÝLOHA 3

ROZMĚR SKLA:
261 x 225 cm

93 cm

19 cm

85 cm

93 cm

297 cm

zásuvka
30 cm nad
podlahou

zásuvka
30 cm nad
podlahou

60 cm

radiátor

radiátor

sloup

špaleta

špaleta