

PASPORTIZACE / říjen 2019

Zákaznické centrum innogy Kladno

náměstí Starosty Pavla 1464
272 01 Kladno

MHA

MARKETING SUPPORT
EXCELLENCE



innogy.mha.cz



+420 565 50 10 10



Školní 511 | 396 01 HUMPOLEC

Zákaznické centrum innogy - Kladno

náměstí Starosty Pavla 1464




obr. 1 Pohled na pobočku




obr. 2 Pohled na pobočku

Zákaznické centrum innogy - Kladno

náměstí Starosty Pavla 1464

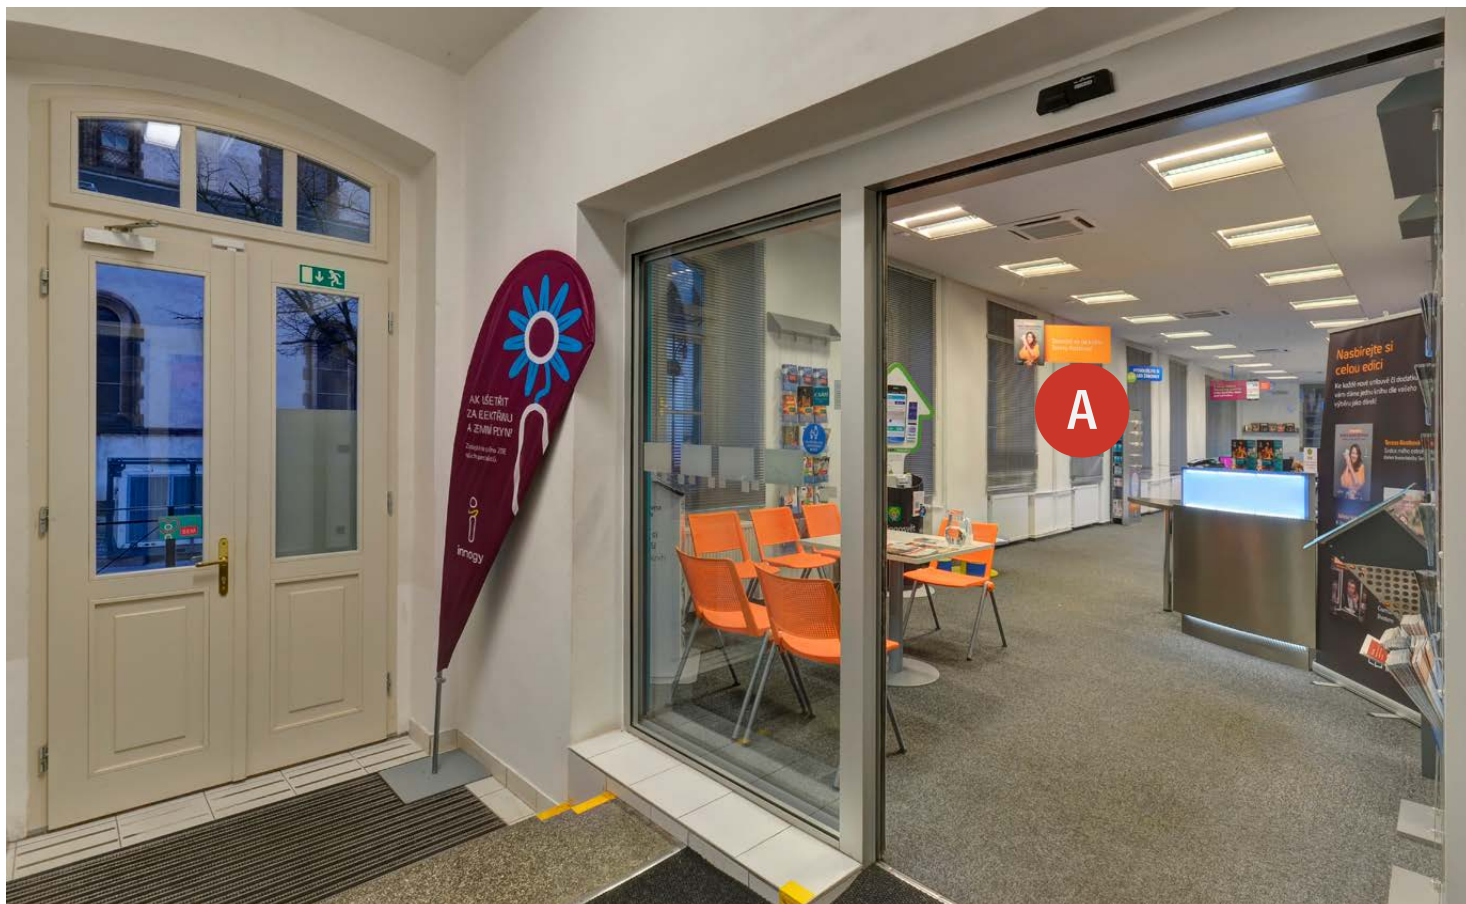

obr. 3 Vstup - pohled do interiéru

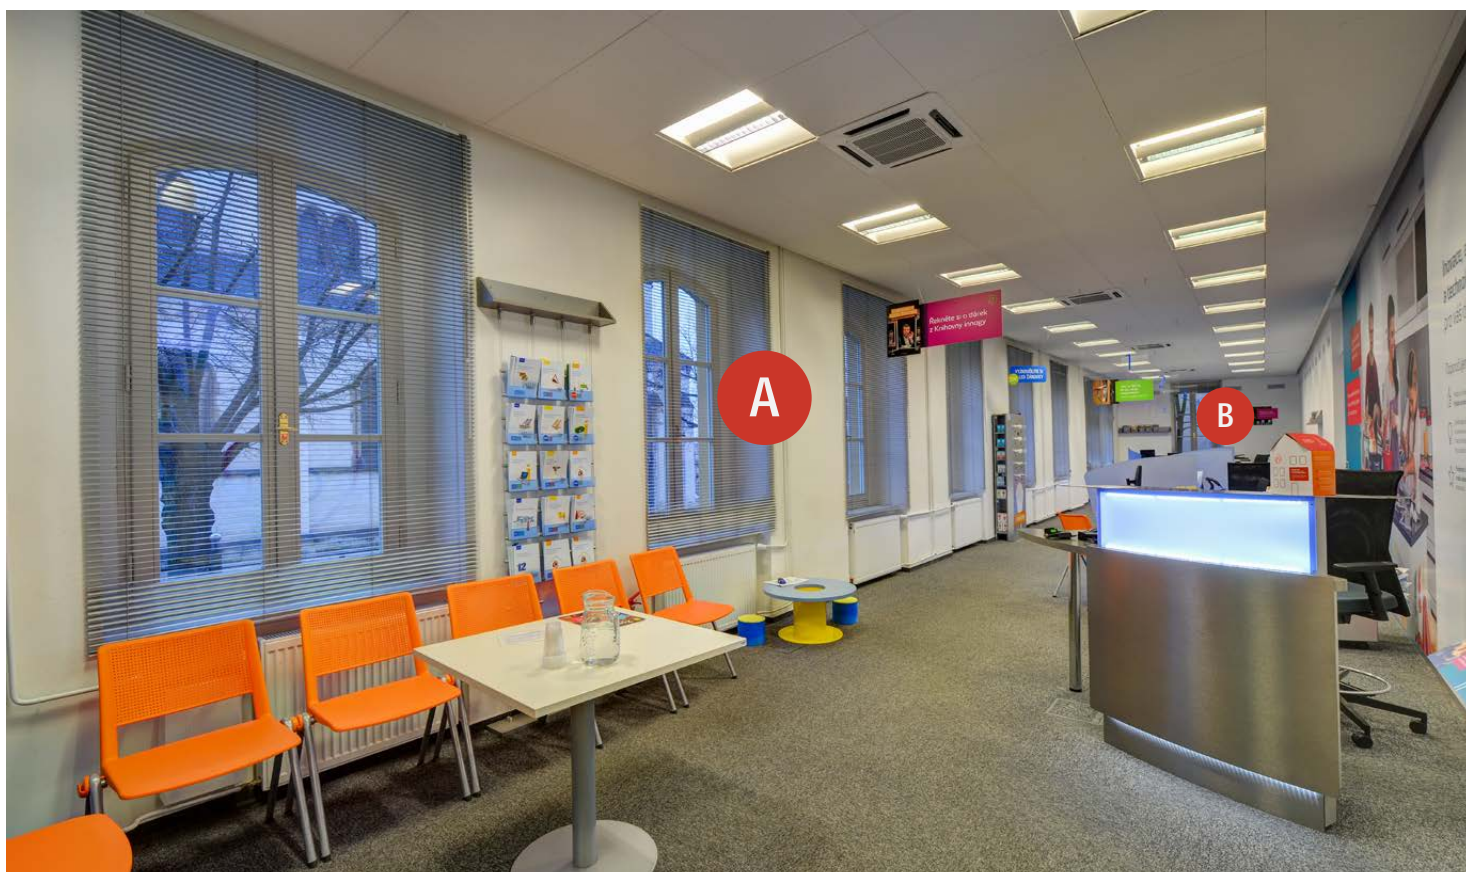


obr. 4 Interiér pobočky

Zákaznické centrum innogy - Kladno

náměstí Starosty Pavla 1464




obr. 5 Interiér pobočky

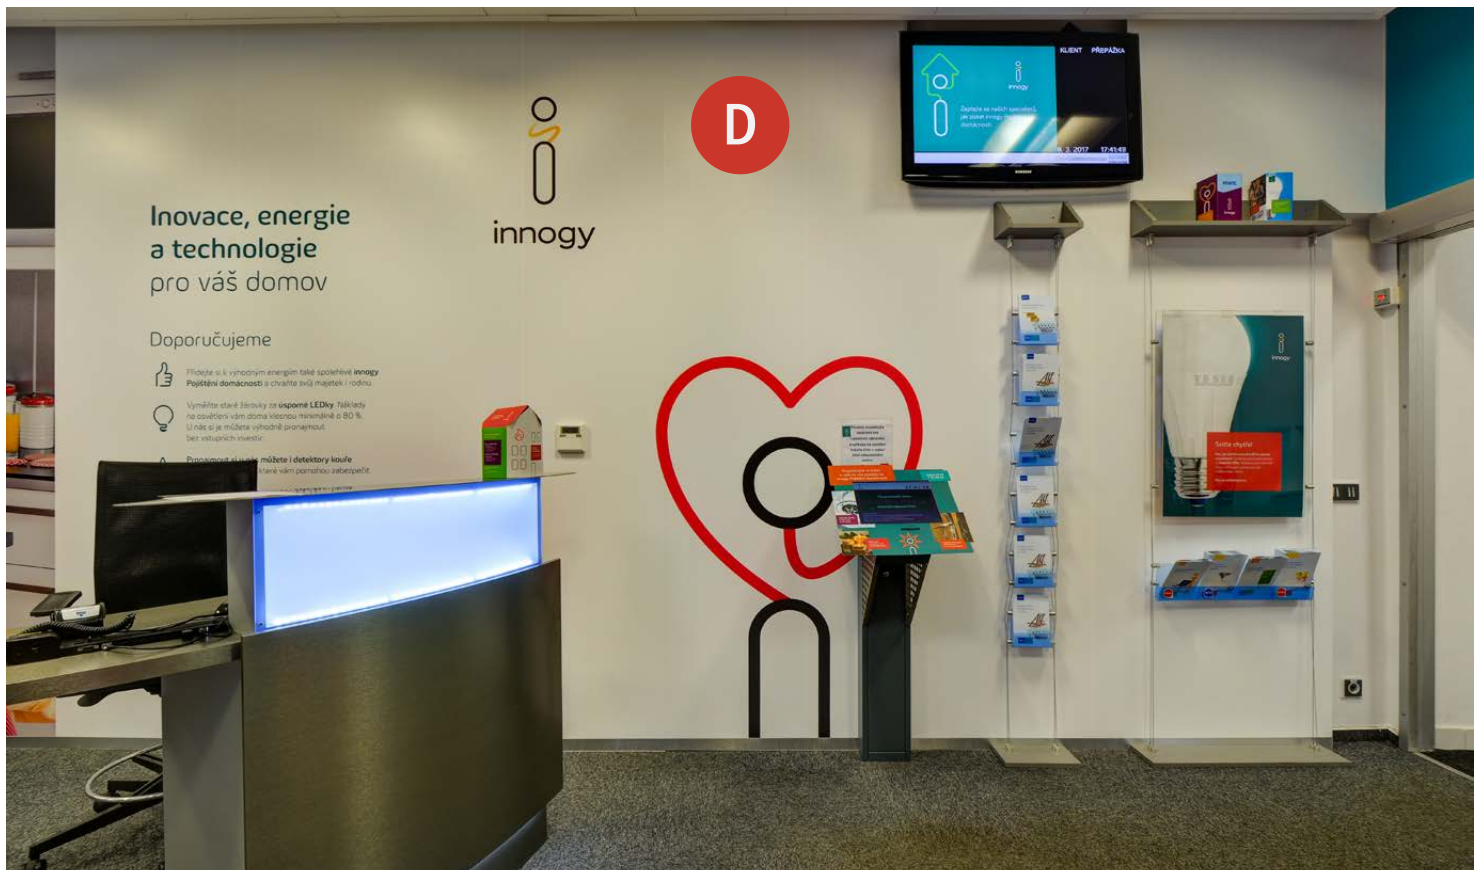

obr. 6 Interiér pobočky

Zákaznické centrum innogy - Kladno

náměstí Starosty Pavla 1464

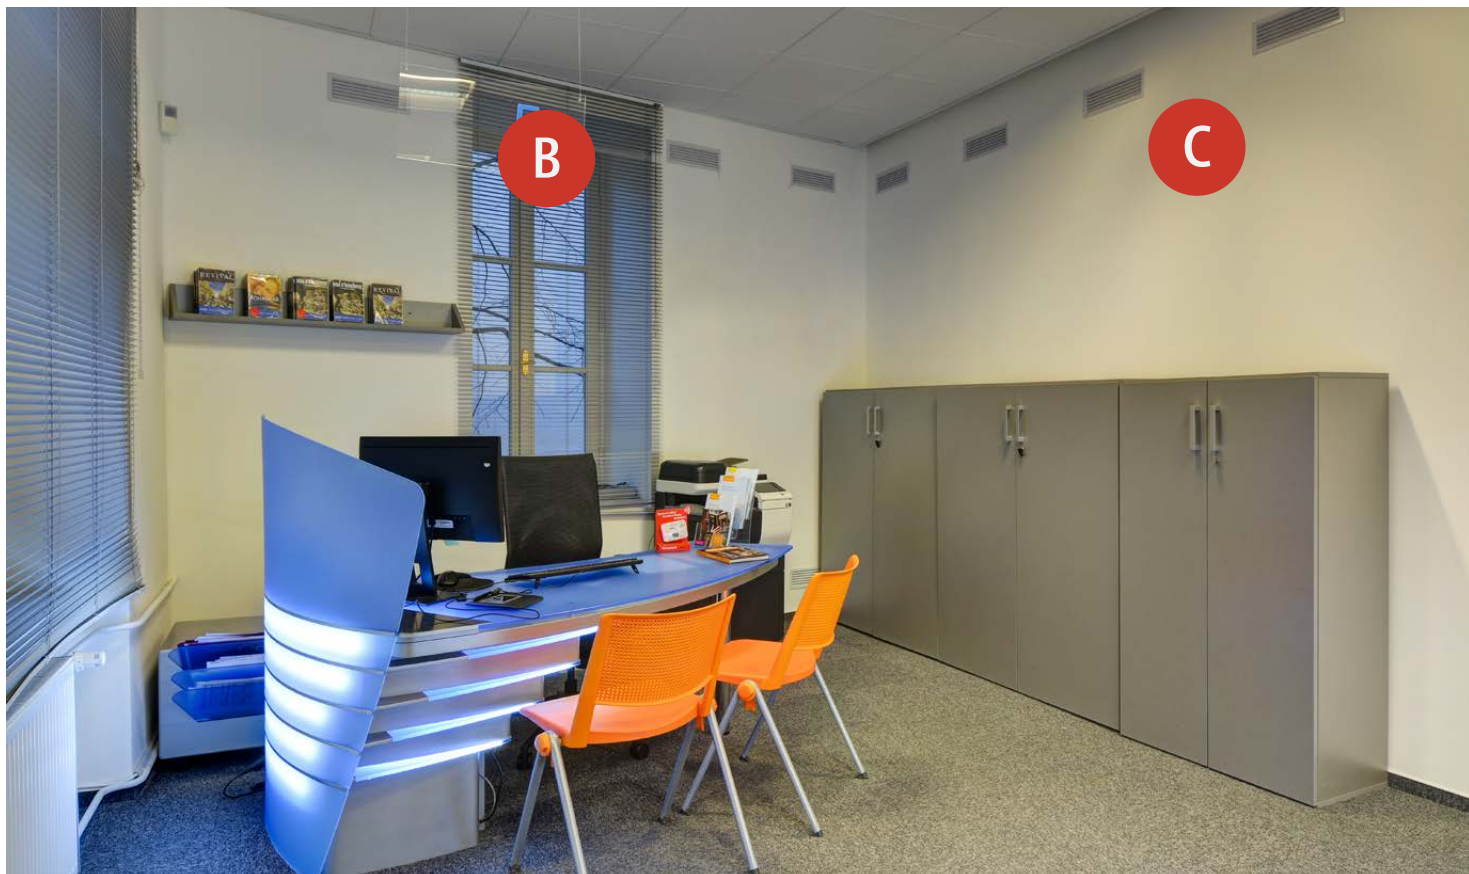

obr. 7 Interiér pobočky



obr. 8 Interiér pobočky

Zákaznické centrum innogy - Kladno


náměstí Starosty Pavla 1464

PŮDORYS
Měřítko= 1:10

DESKOVÝ SYSTÉM JE INSTALOVÁN NA STĚNY:

PLOCHA S DESKOU


Uvedené rozměry jsou bez okopové a lemovací lišty.

 

Zákaznické centrum innogy - Kladno

náměstí Starosty Pavla 1464

Vstup do ZC

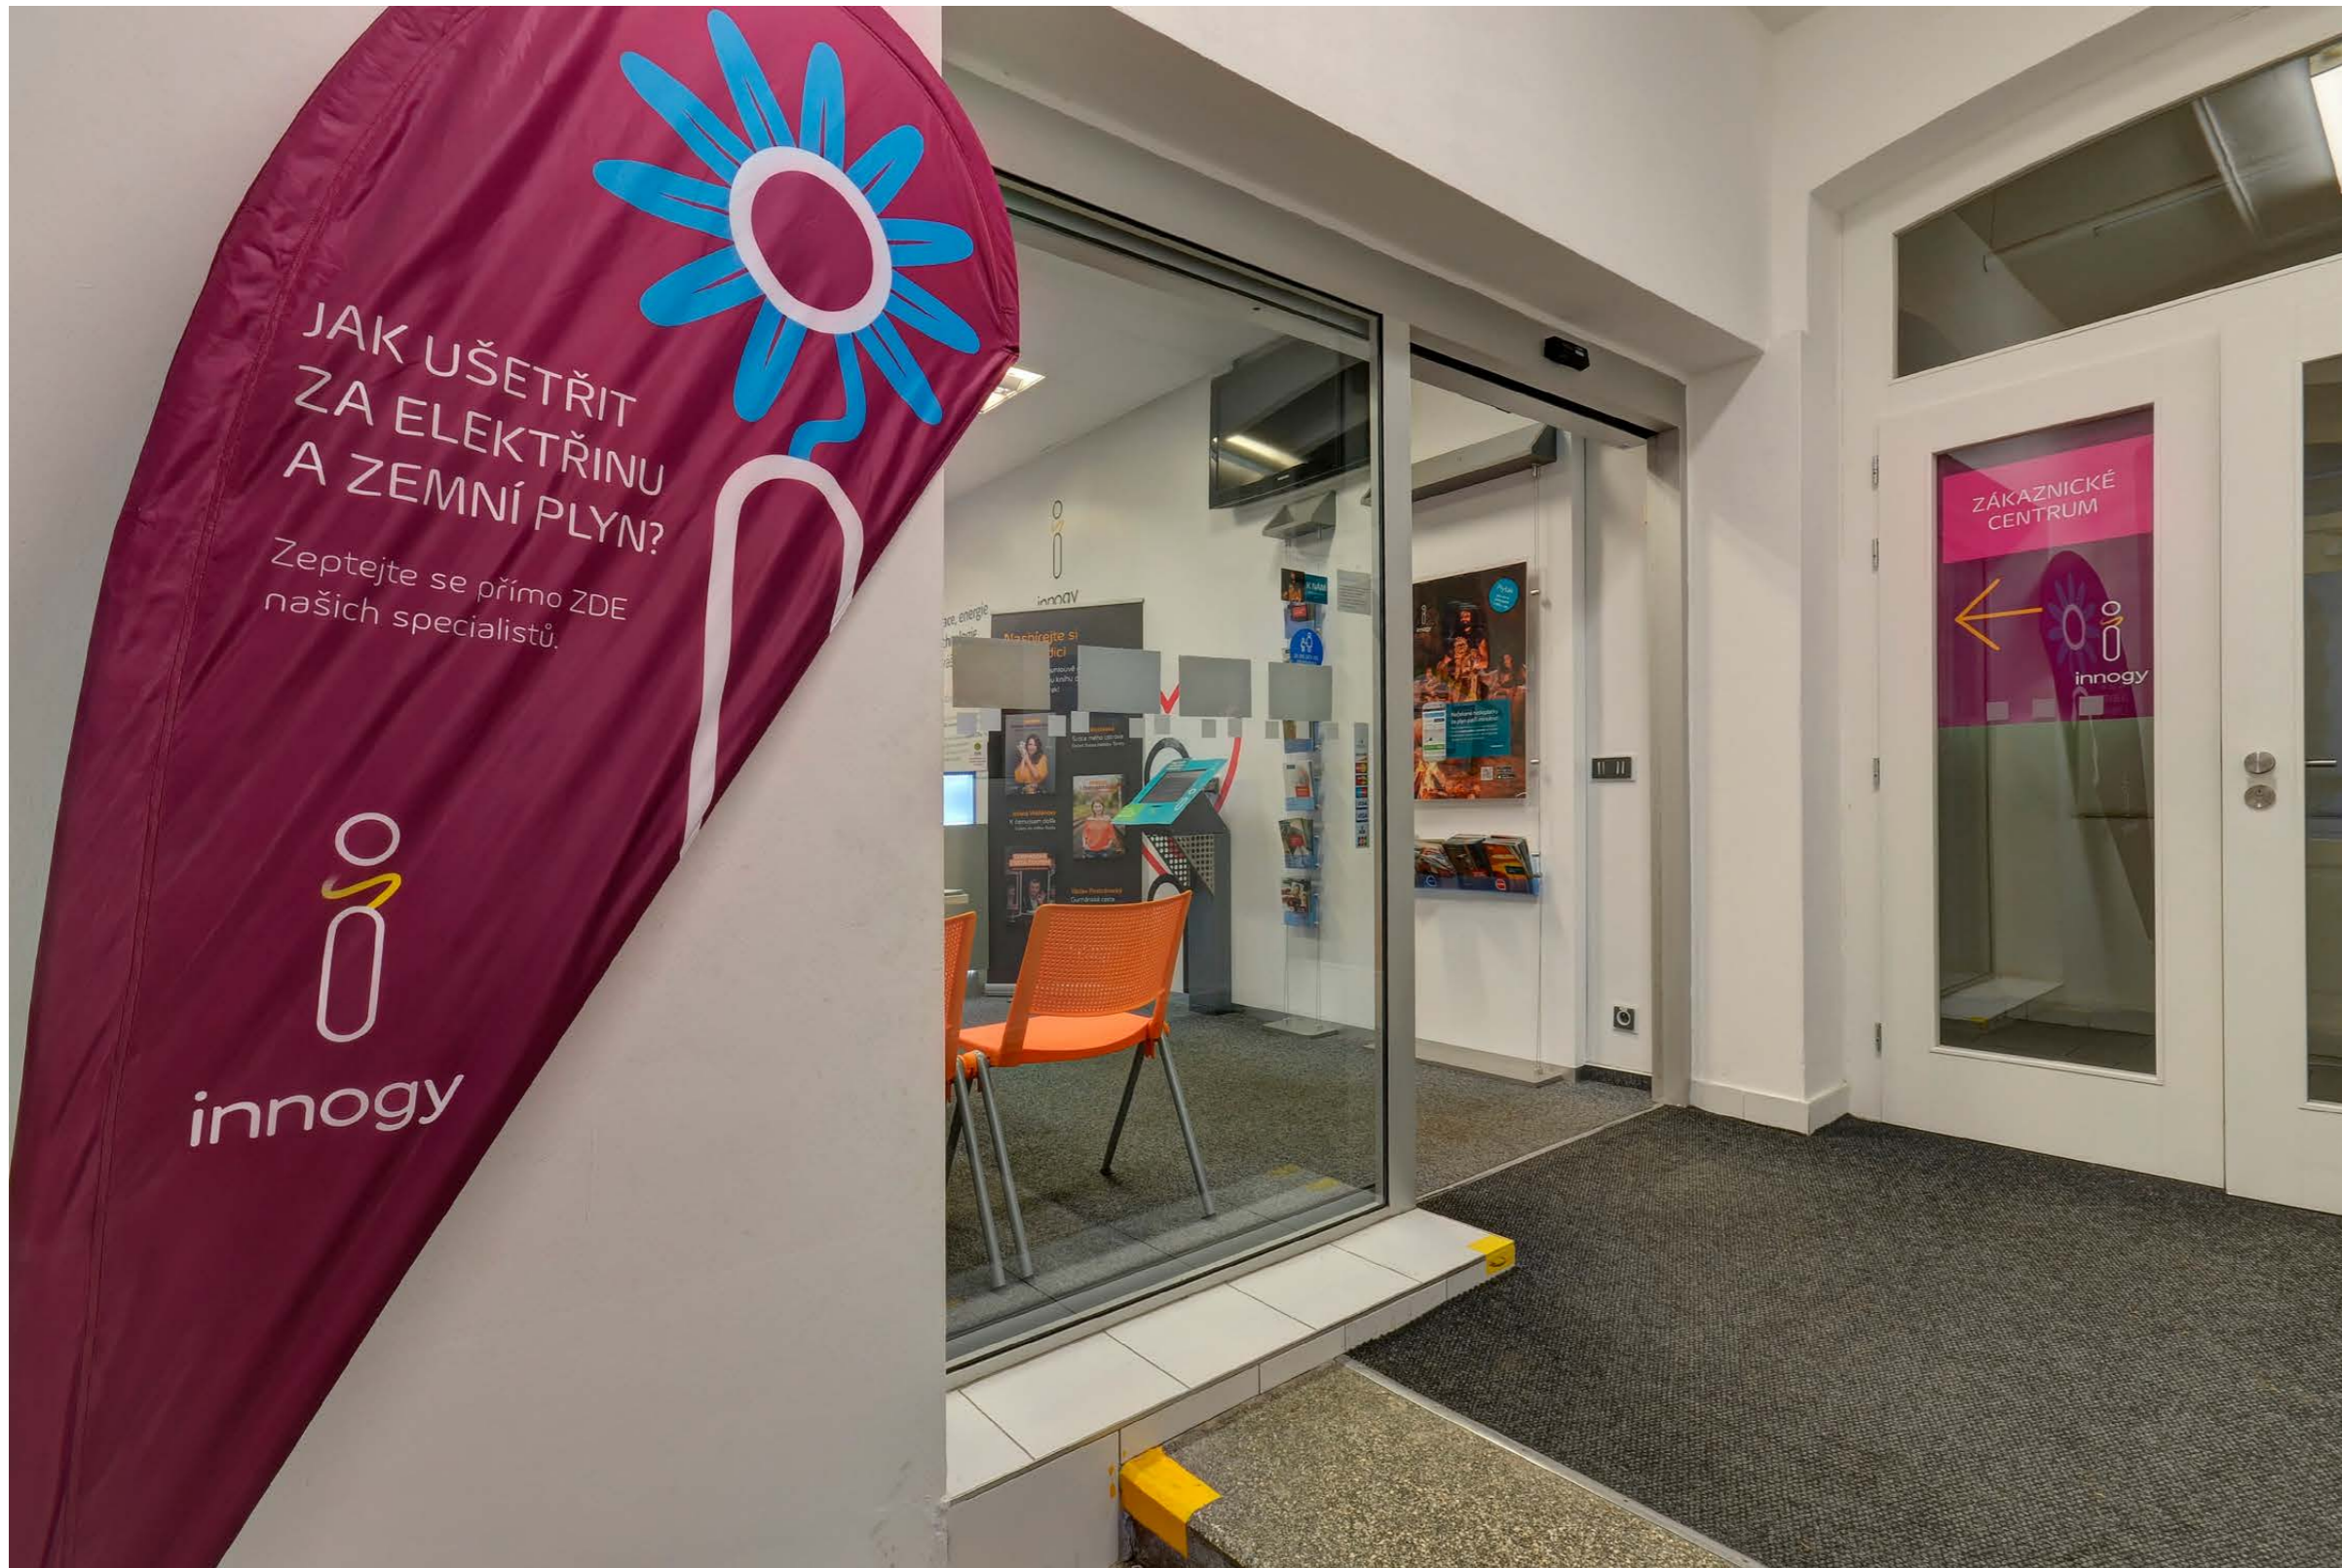


316 cm


Zákaznické centrum innogy - Kladno

náměstí Starosty Pavla 1464


Měřítko= 1:10

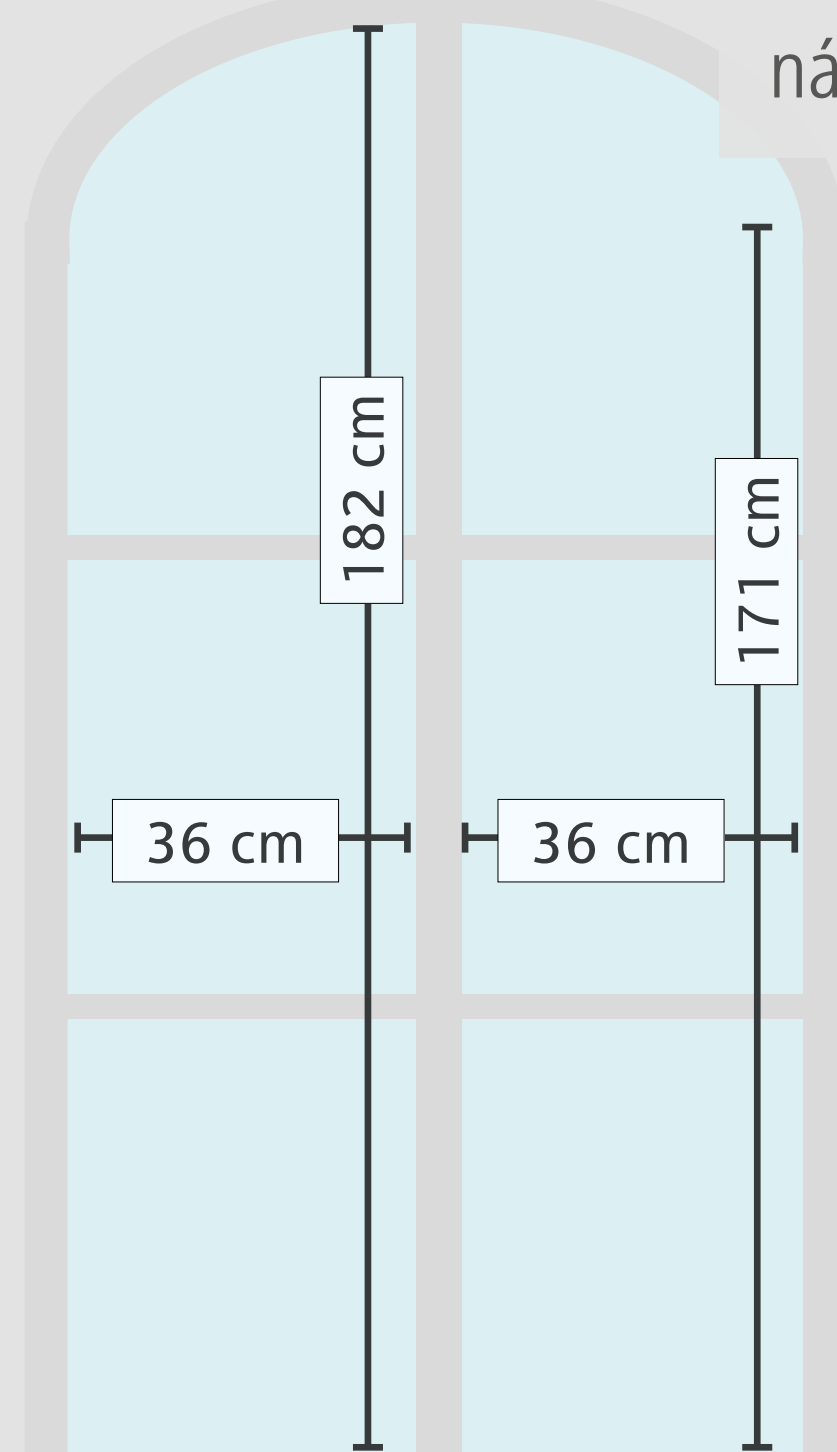

radiátor 100 x 60 cm
od stěny 5 cm

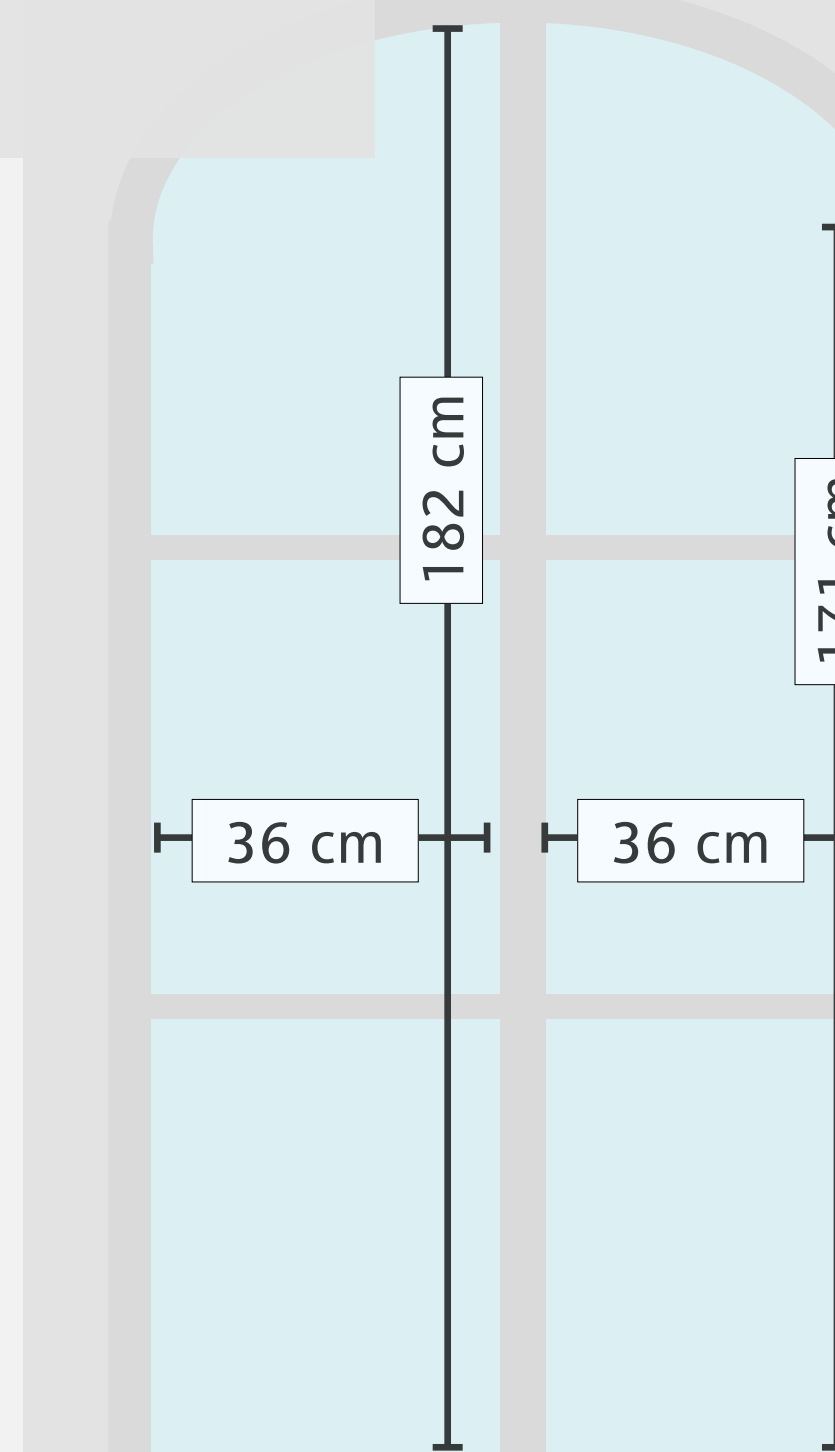


radiátor 120 x 60 cm
od stěny 5 cm

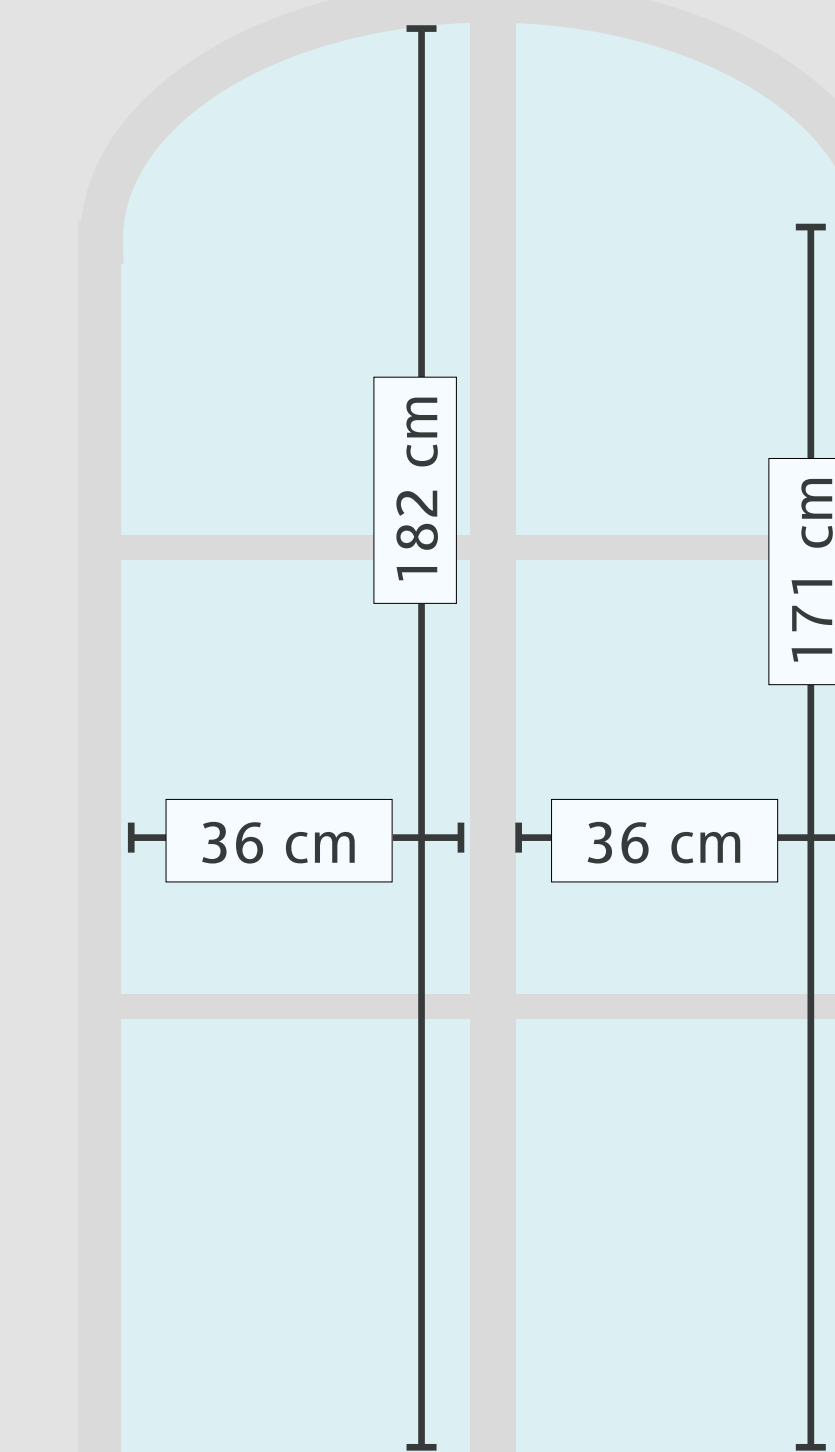


radiátor 120 x 60 cm
od stěny 5 cm

A

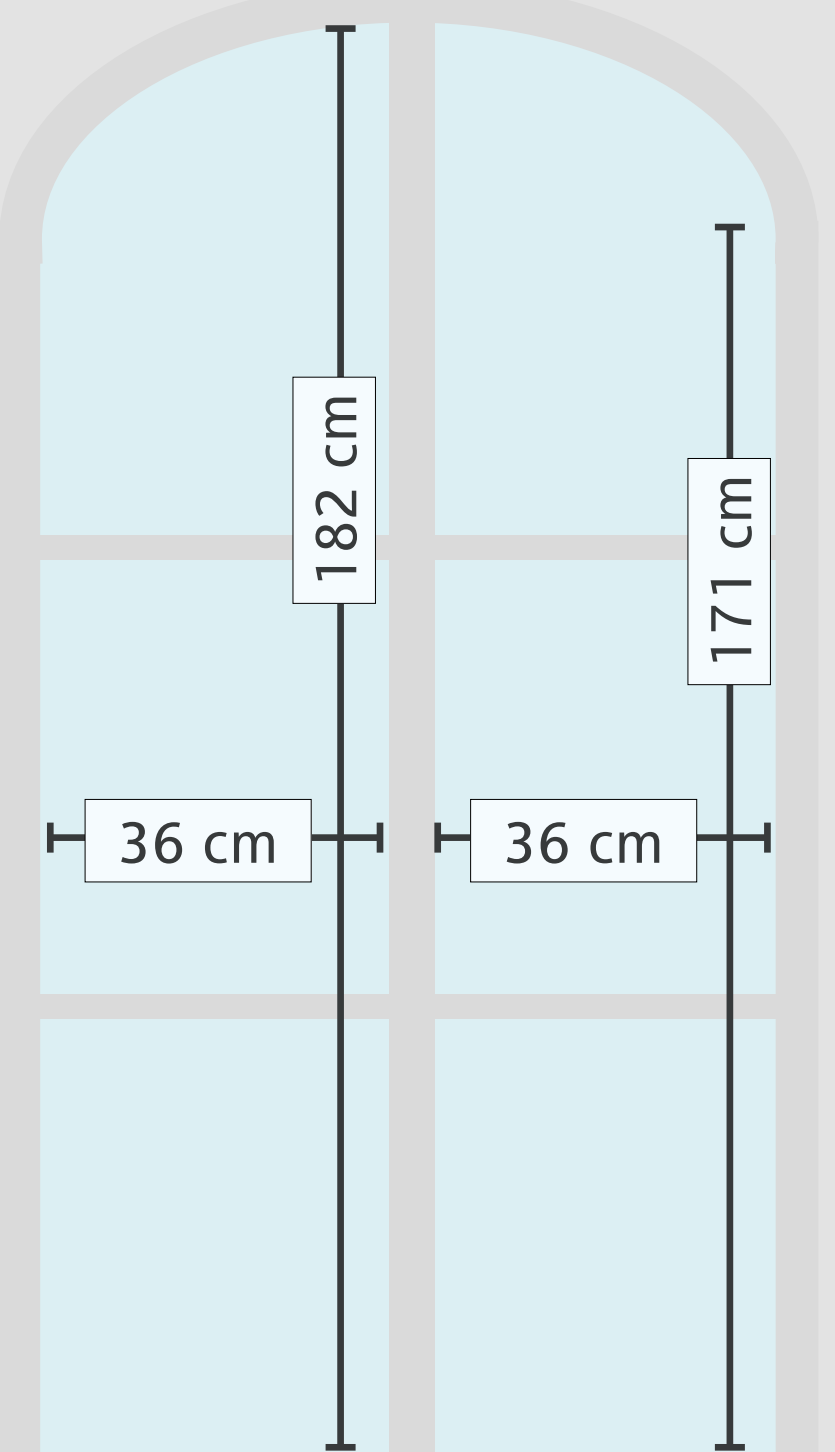


radiátor 120 x 60 cm
od stěny 5 cm


2200 cm

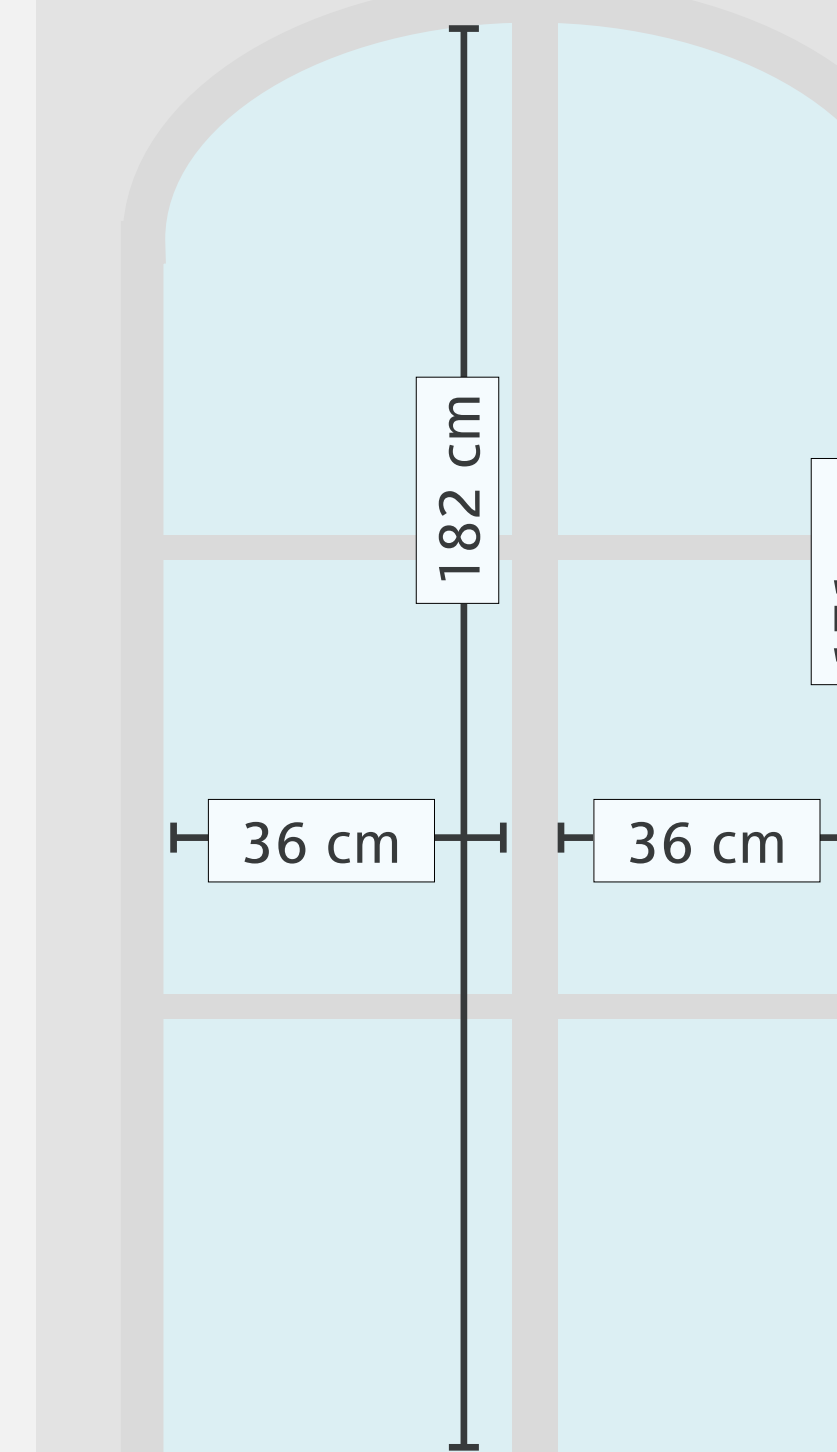

radiátor 120 x 60 cm
od stěny 5 cm

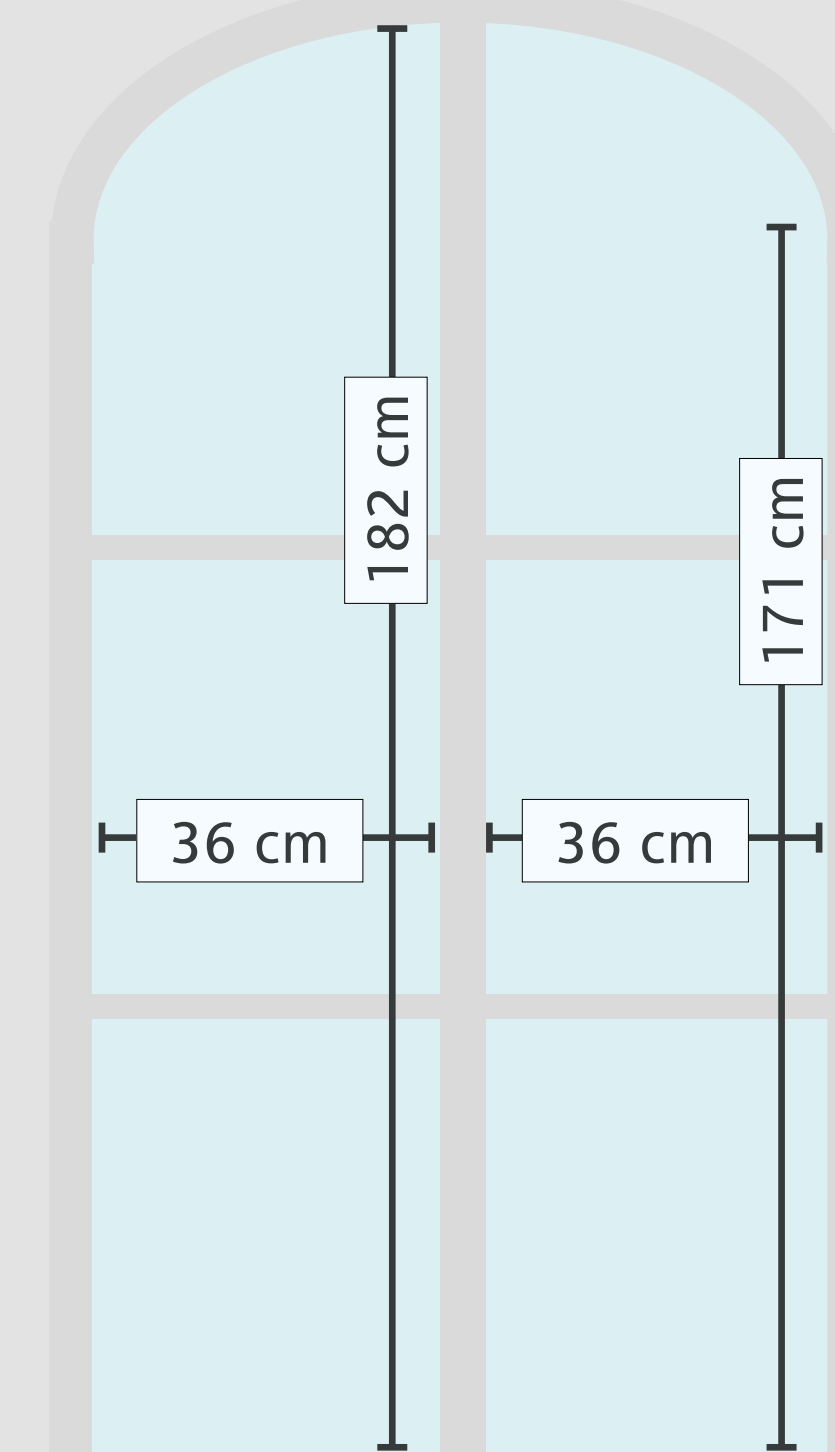



radiátor 120 x 60 cm
od stěny 5 cm

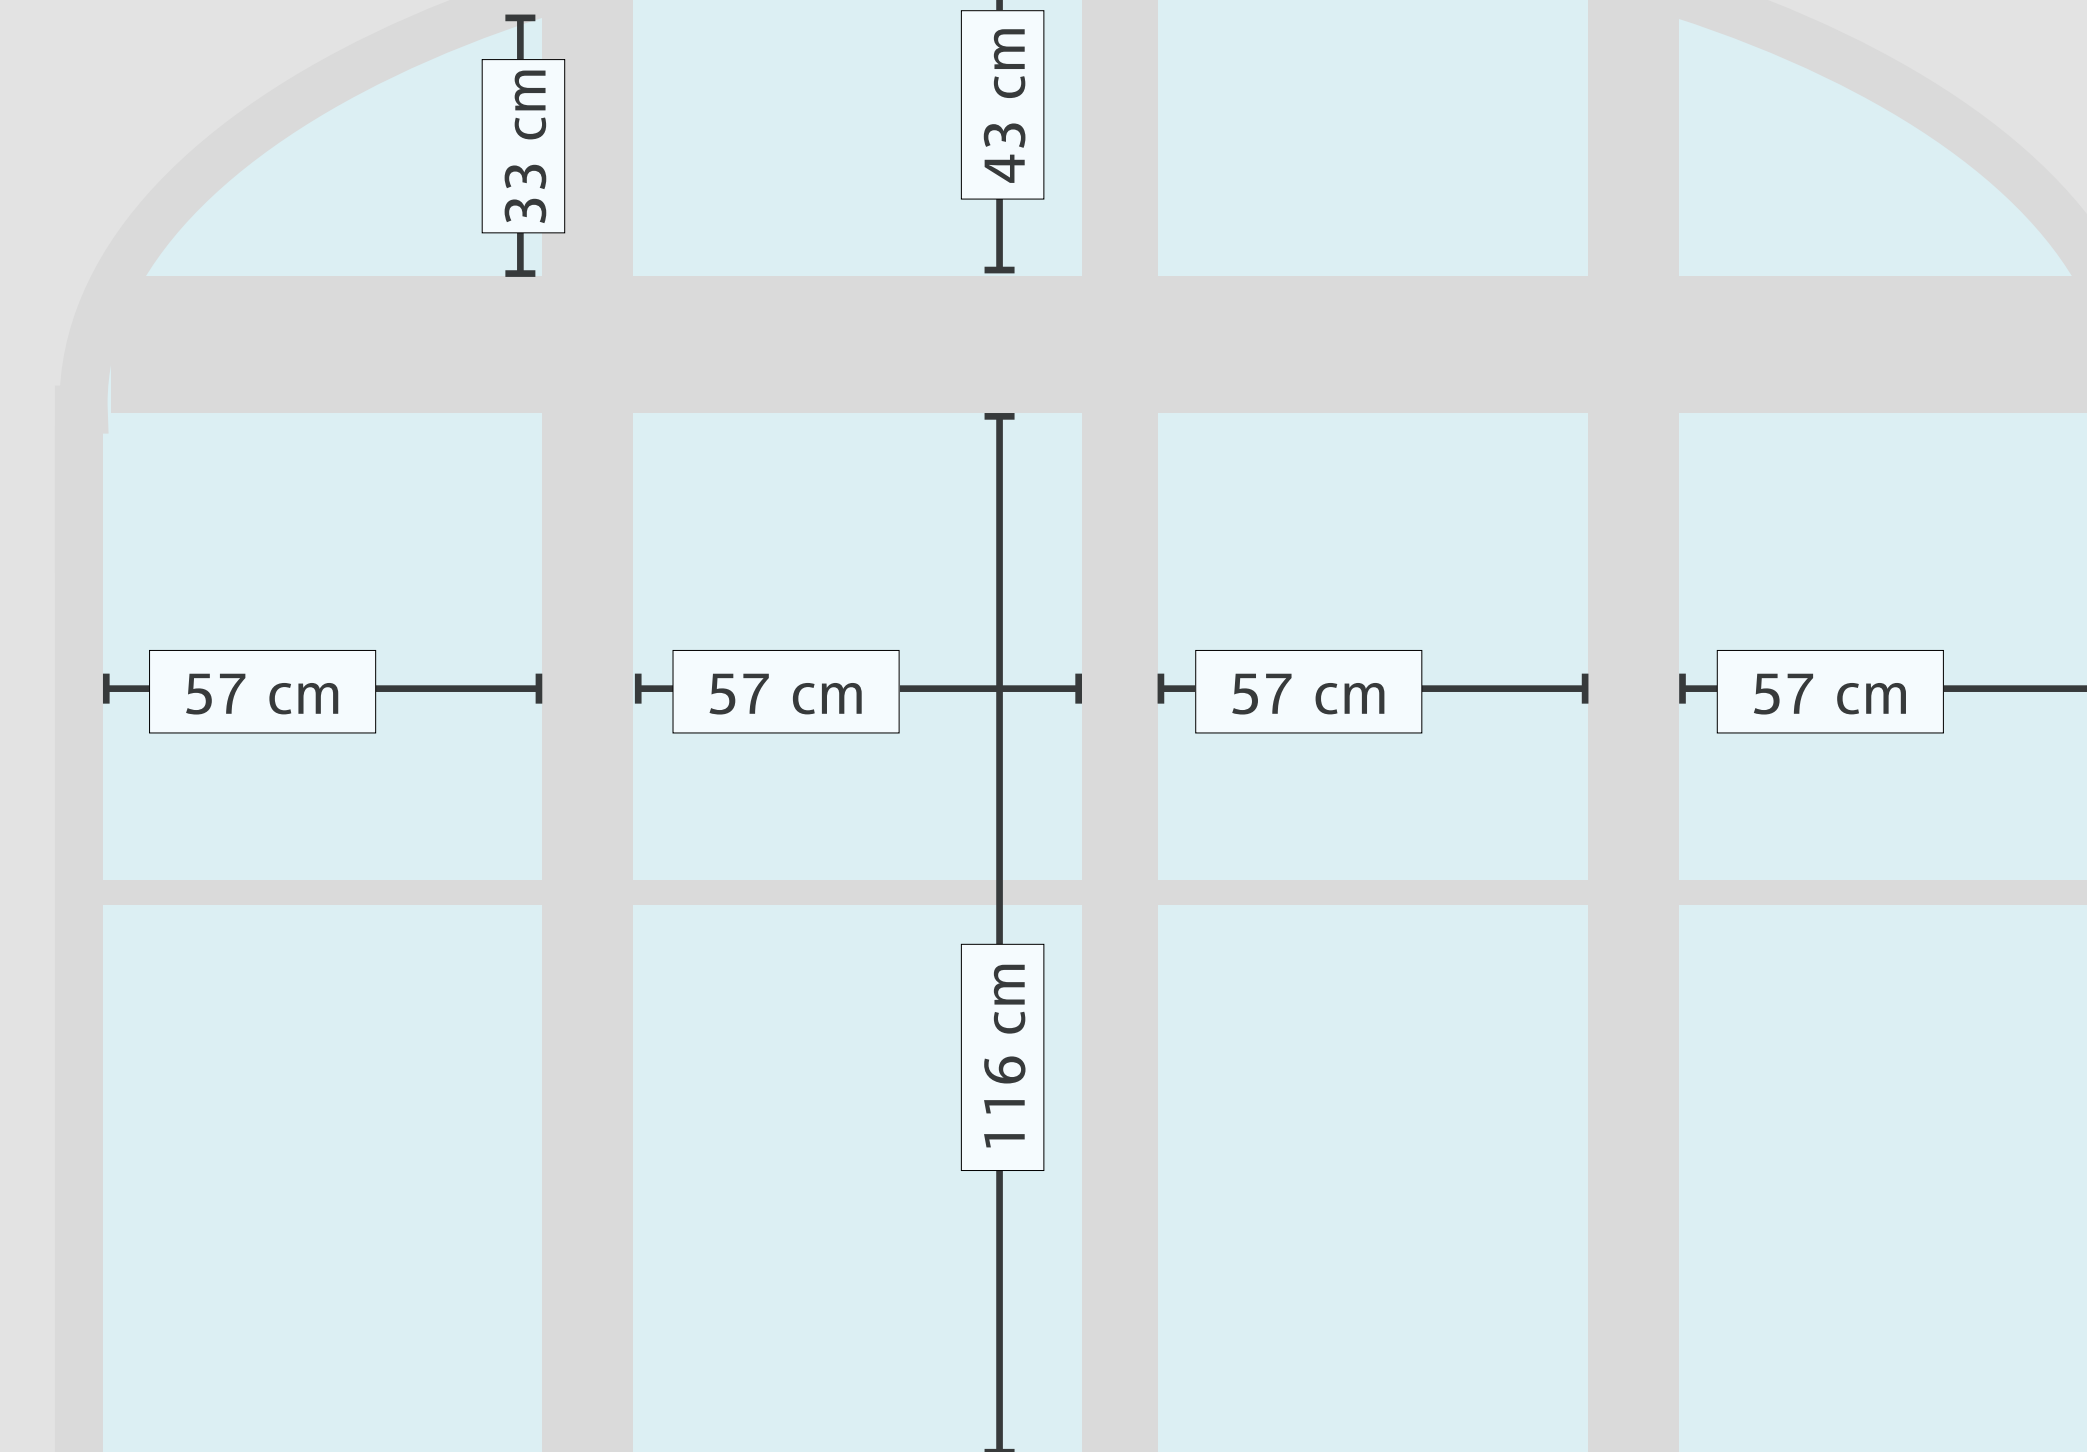

radiátor 200 x 60 cm
od stěny 5 cm

315 cm

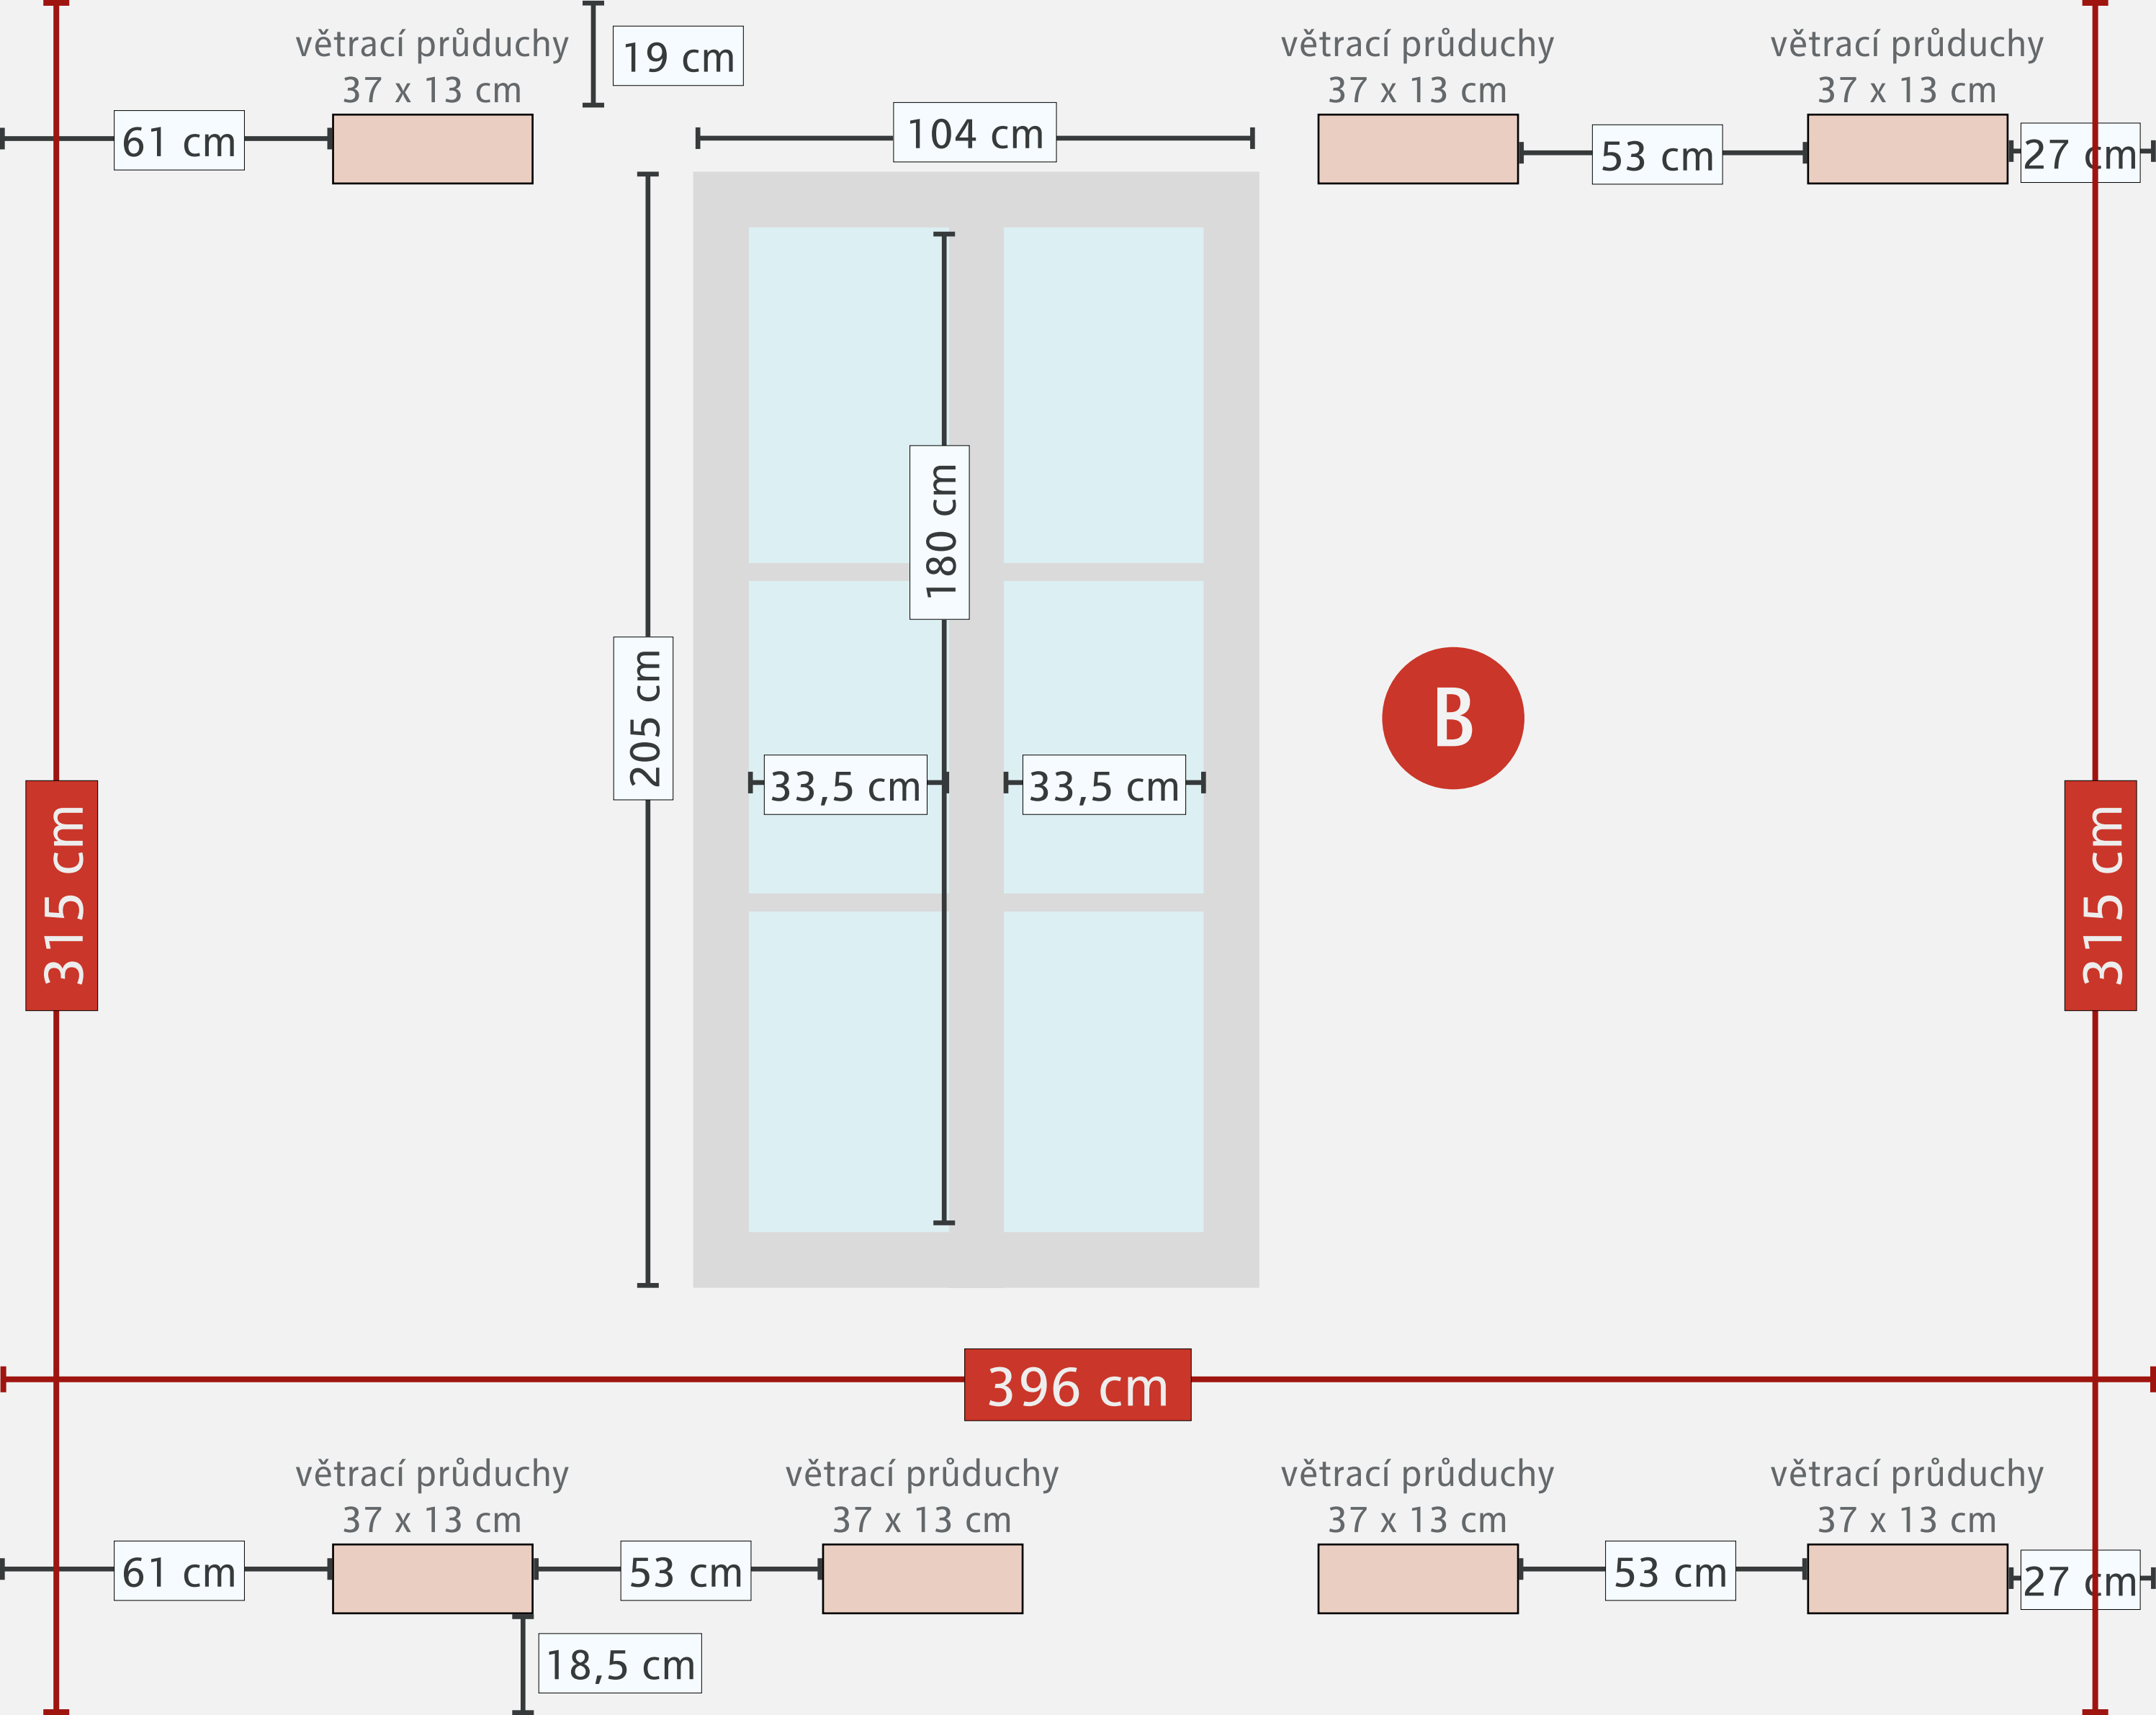

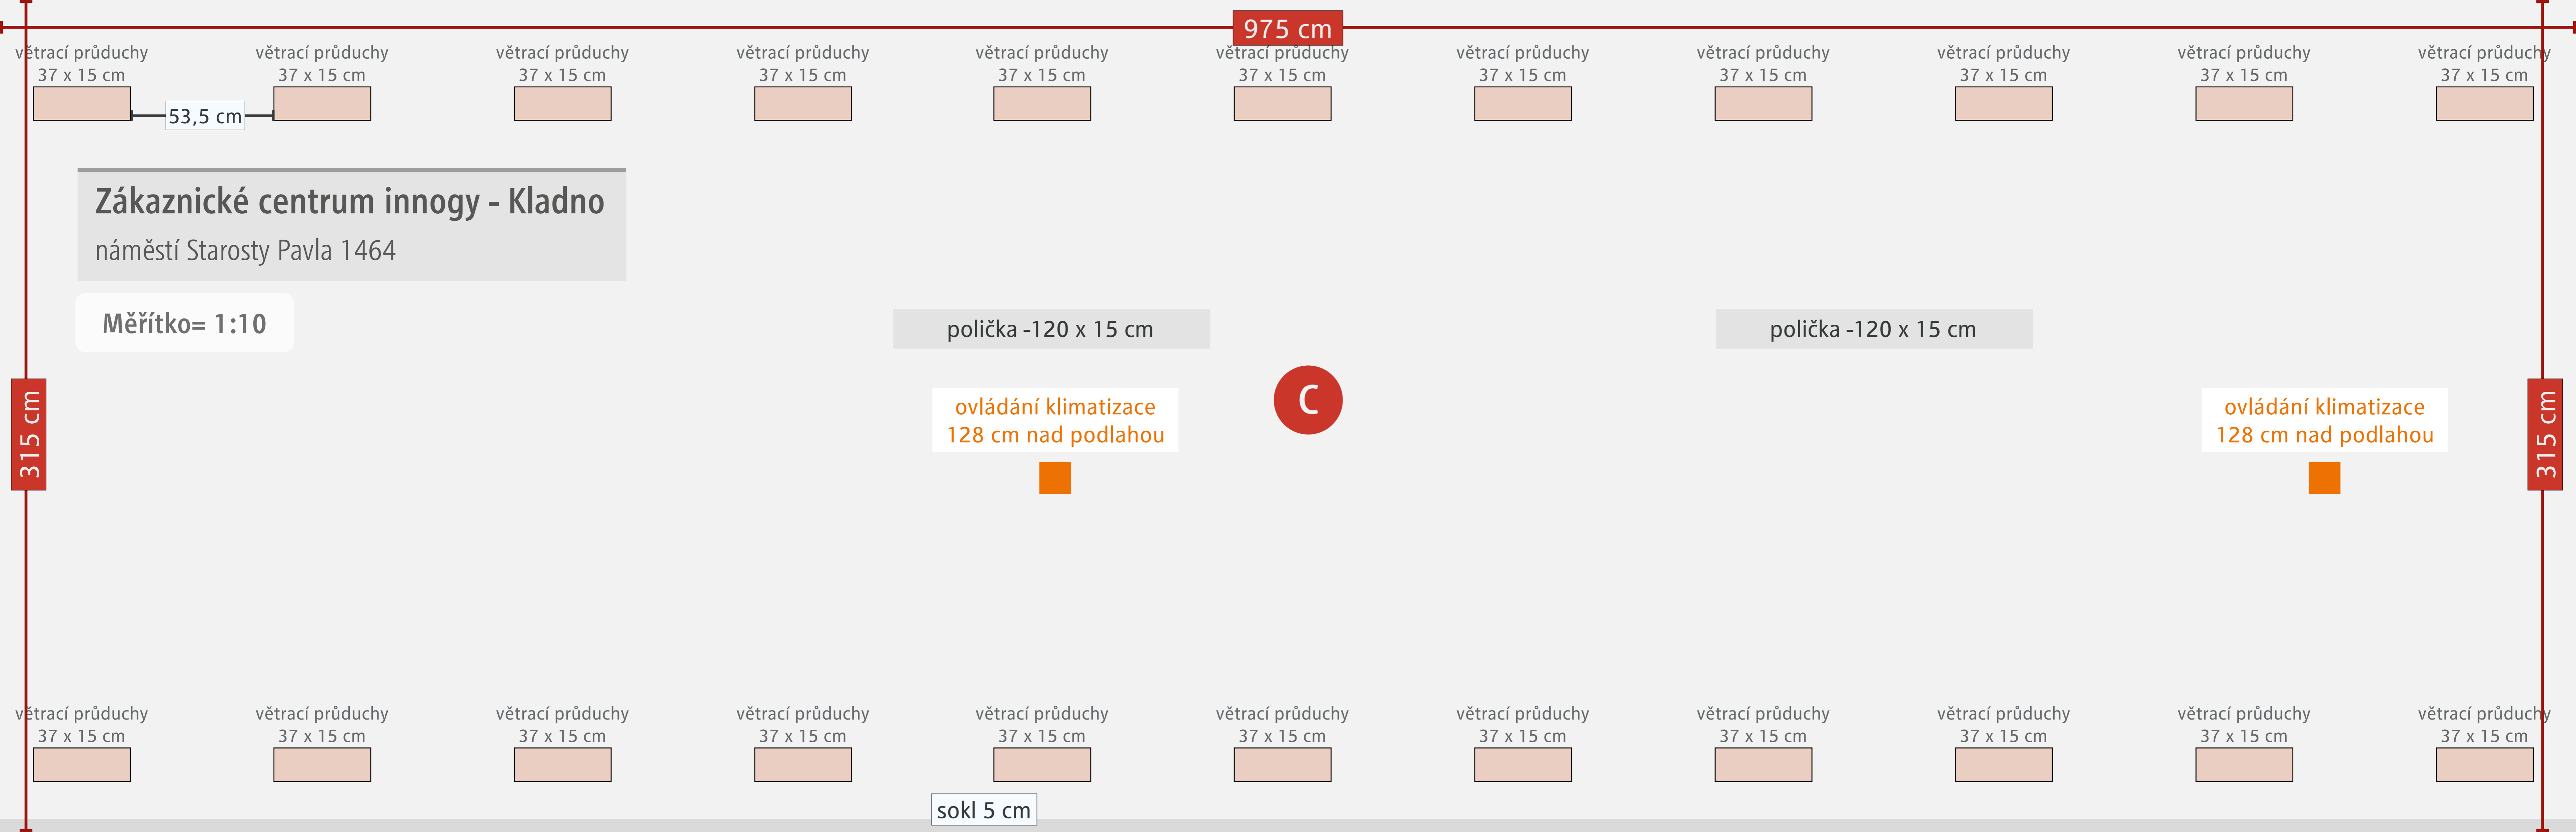

975 cm

větrací průduchy
37 x 15 cm

větrací průduchy
37 x 15 cm

větrací průduchy
37 x 15 cm

větrací průduchy
37 x 15 cm

větrací průduchy
37 x 15 cm

větrací průduchy
37 x 15 cm

větrací průduchy
37 x 15 cm

větrací průduchy
37 x 15 cm

větrací průduchy
37 x 15 cm

větrací průduchy
37 x 15 cm

větrací průduchy
37 x 15 cm

53,5 cm

Zákaznické centrum innogy - Kladno

náměstí Starosty Pavla 1464

Měřítko= 1:10

polička -120 x 15 cm

polička -120 x 15 cm

ovládání klimatizace
128 cm nad podlahou



ovládání klimatizace
128 cm nad podlahou

315 cm

315 cm

větrací průduchy
37 x 15 cm

větrací průduchy
37 x 15 cm

větrací průduchy
37 x 15 cm

větrací průduchy
37 x 15 cm

větrací průduchy
37 x 15 cm

větrací průduchy
37 x 15 cm

větrací průduchy
37 x 15 cm

větrací průduchy
37 x 15 cm

větrací průduchy
37 x 15 cm

větrací průduchy
37 x 15 cm


větrací průduchy
37 x 15 cm

sokl 5 cm

Zákaznické centrum innogy - Kladno

náměstí Starosty Pavla 1464

Měřítko= 1:10

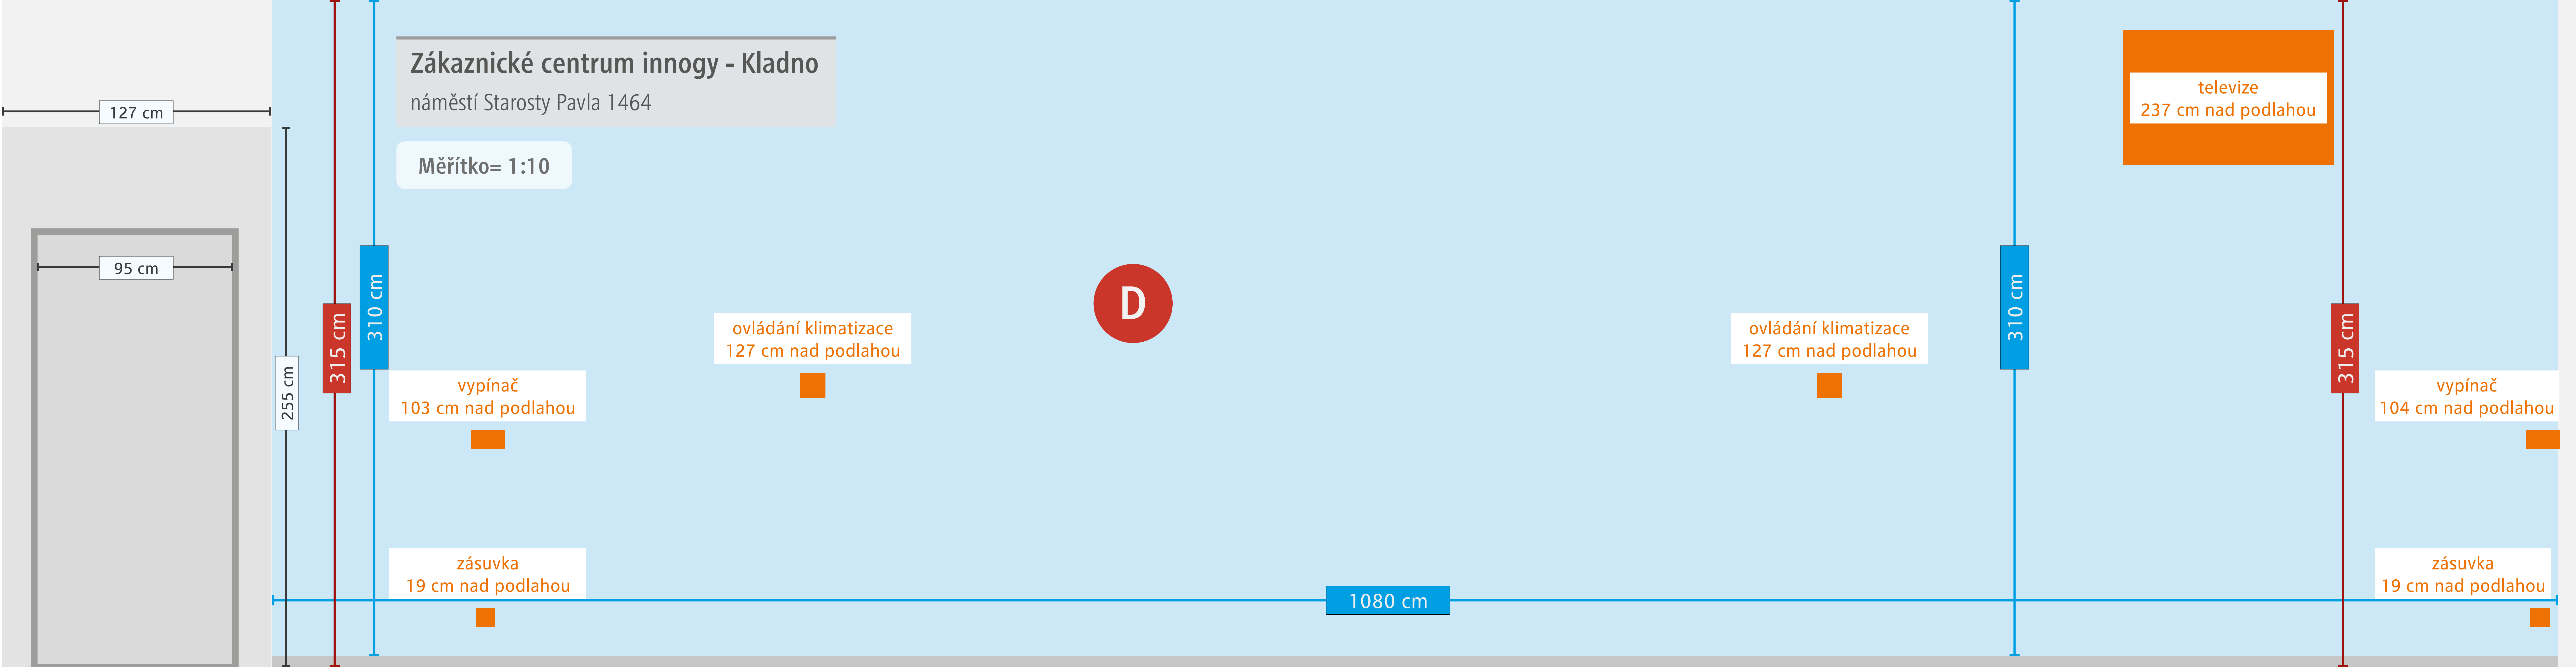

127 cm

95 cm

255 cm

315 cm

310 cm

vypínač
103 cm nad podlahou

zásuvka
19 cm nad podlahou

ovládání klimatizace
127 cm nad podlahou

D

ovládání klimatizace
127 cm nad podlahou

310 cm

televize
237 cm nad podlahou

315 cm

vypínač
104 cm nad podlahou

zásuvka
19 cm nad podlahou

1080 cm

Zákaznické centrum innogy - Kladno

náměstí Starosty Pavla 1464

398,5 cm

E

Měřítko= 1:10

spínač TV

83 cm

18 cm

315 cm

ROZMĚR SKLA:
204,5 x 126 cm

ROZMĚR SKLA:
210 x 120 cm

316 cm

VSTUP
posuvné dveře

VÝLOHA
Sklo - neposuvné

121 cm