


PASPORTIZACE / říjen 2019


Zákaznické centrum innogy Kolín

Jaselská 912
280 02 Kolín

MHA

MARKETING SUPPORT
EXCELLENCE


 innogy.mha.cz

 +420 565 50 10 10

 Školní 511 | 396 01 HUMPOLEC

Zákaznické centrum innogy - Kolín

Jaselská 912

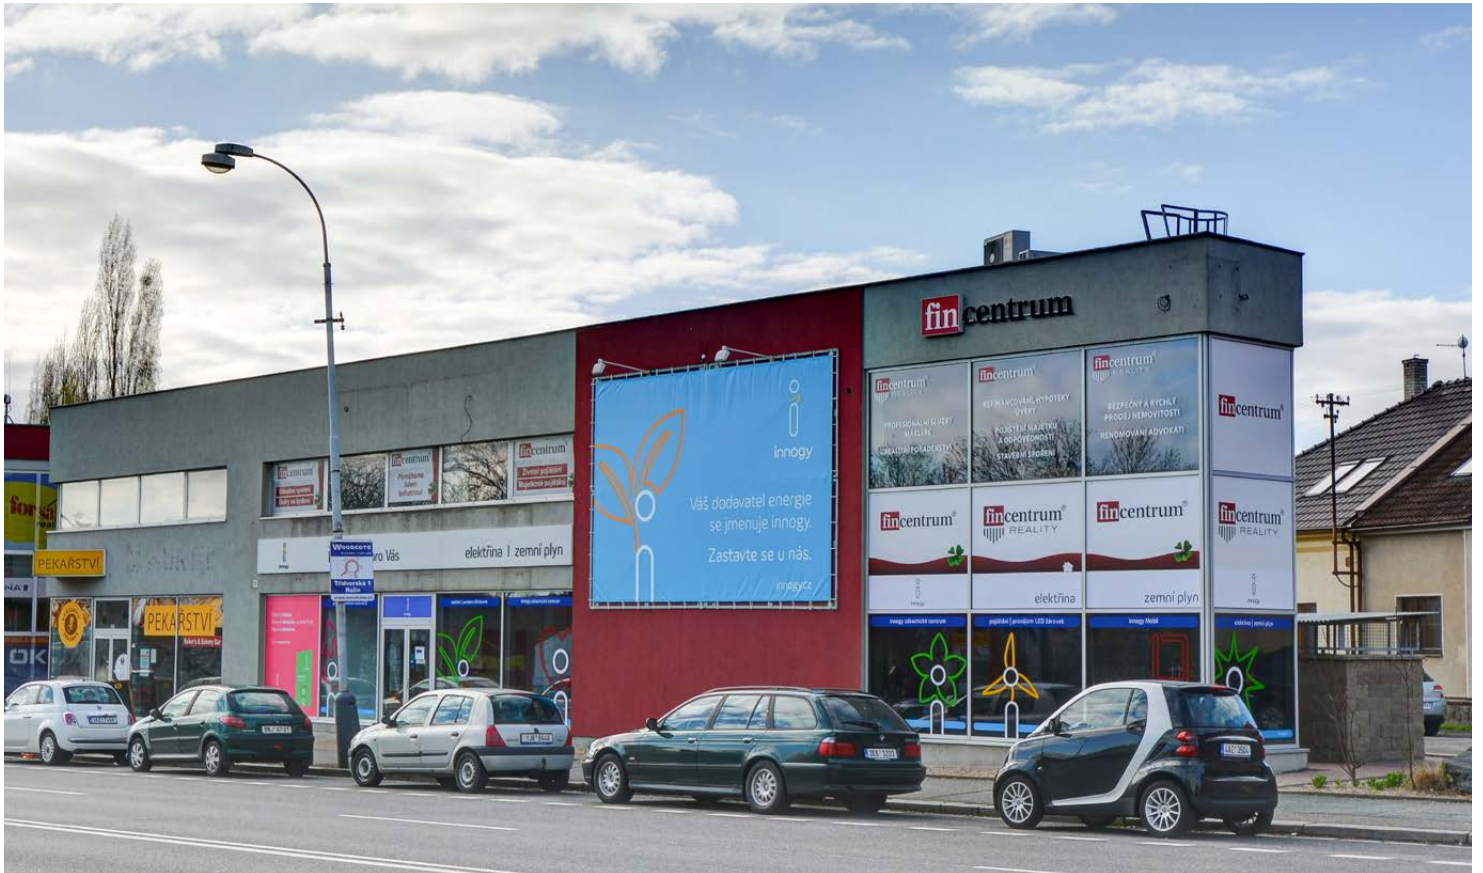

obr. 01 Pohled na pobočku




obr. 02 Pohled na pobočku

Zákaznické centrum innogy - Kolín

Jaselská 912




obr. 03 Interiér pobočky

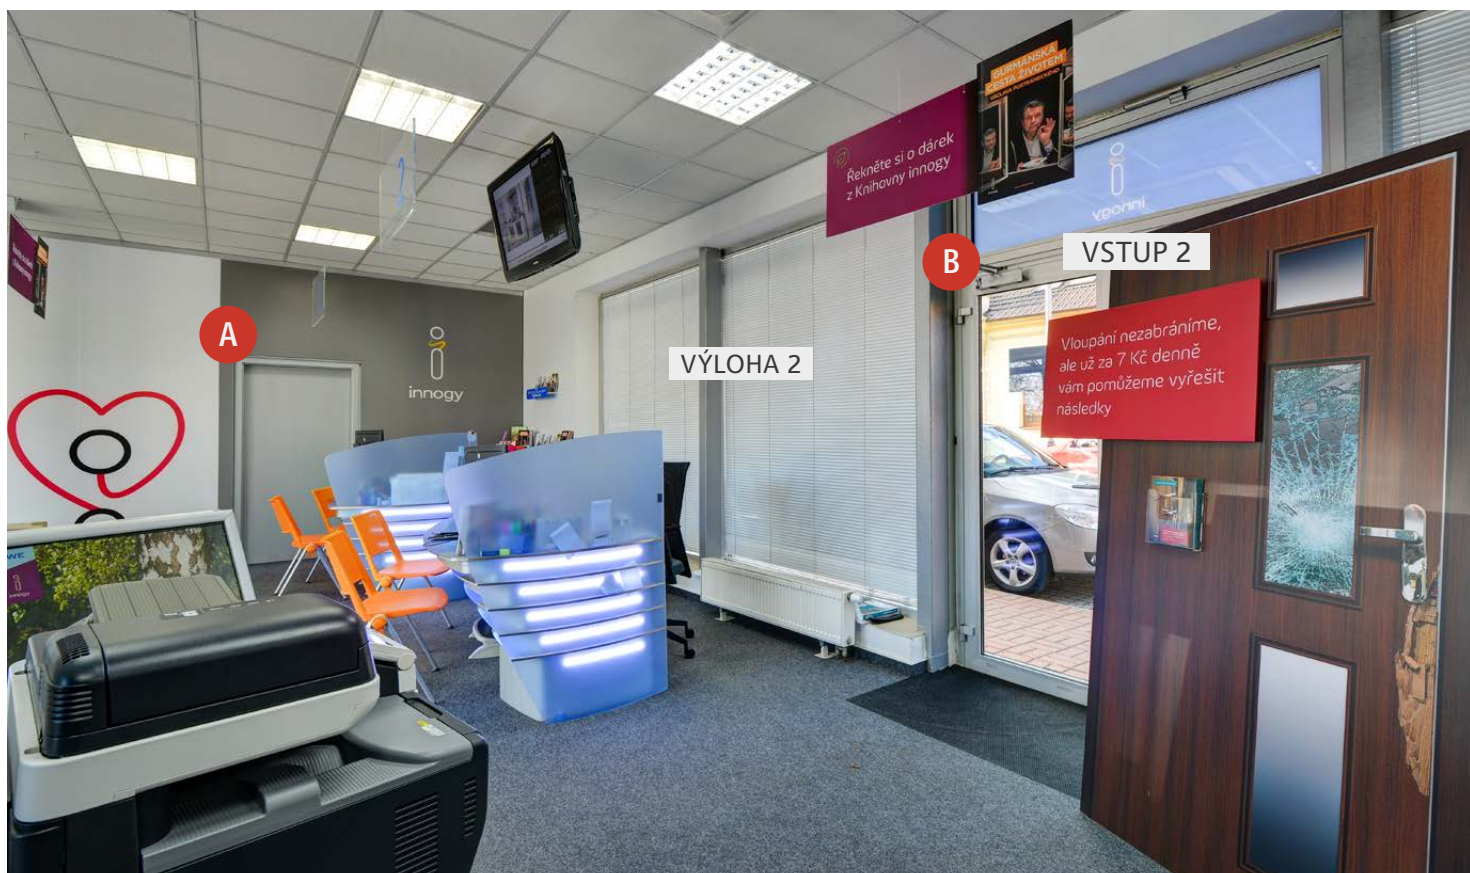

obr. 04 Interiér pobočky

Zákaznické centrum innogy - Kolín

Jaselská 912

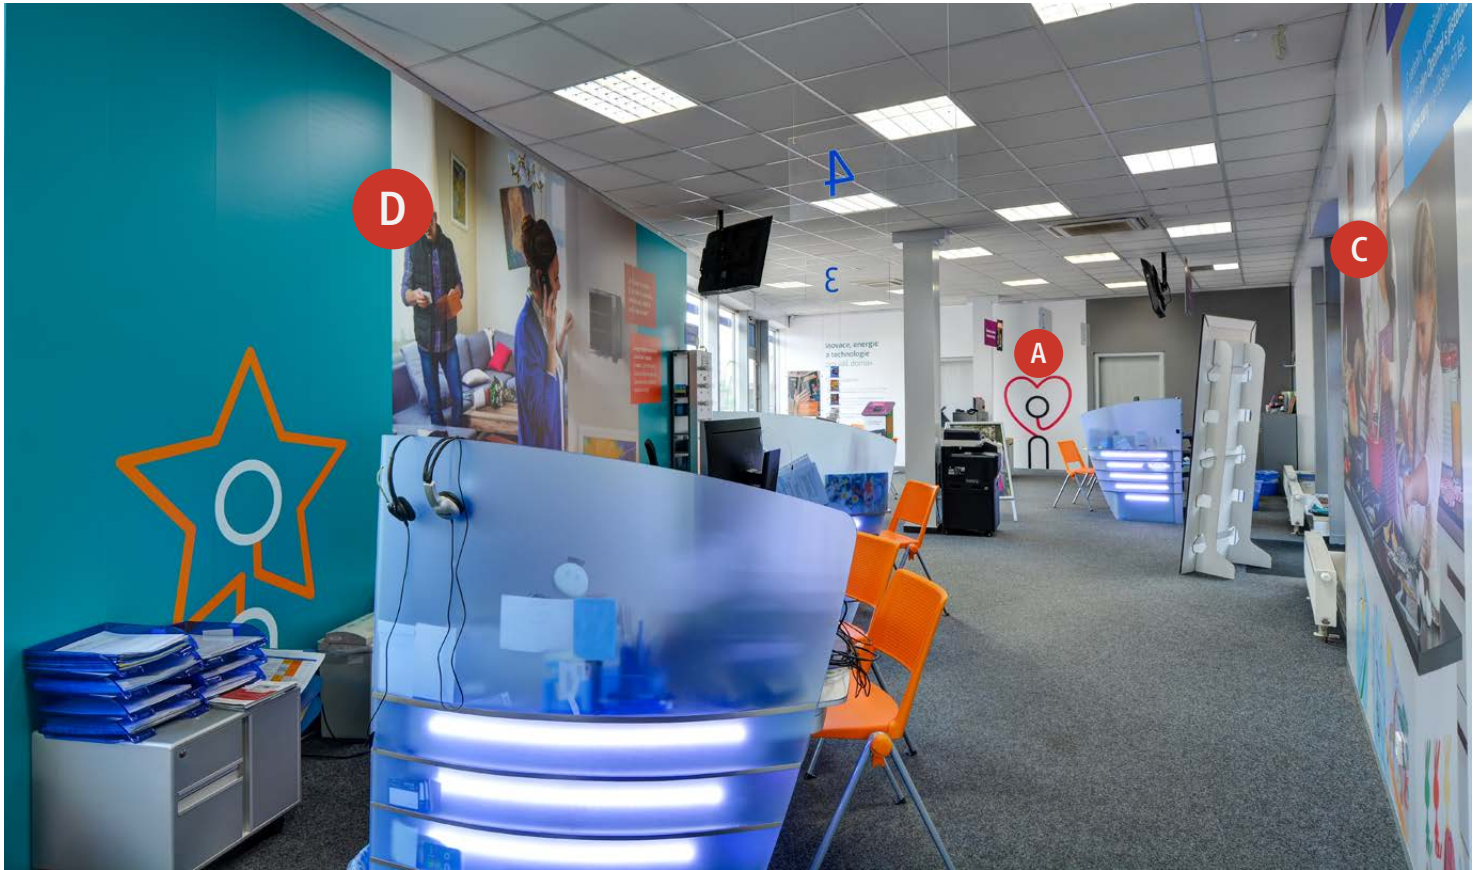


obr. 07 Interiér pobočky




obr. 08 Interiér pobočky

Zákaznické centrum innogy - Kolín

Jaselská 912

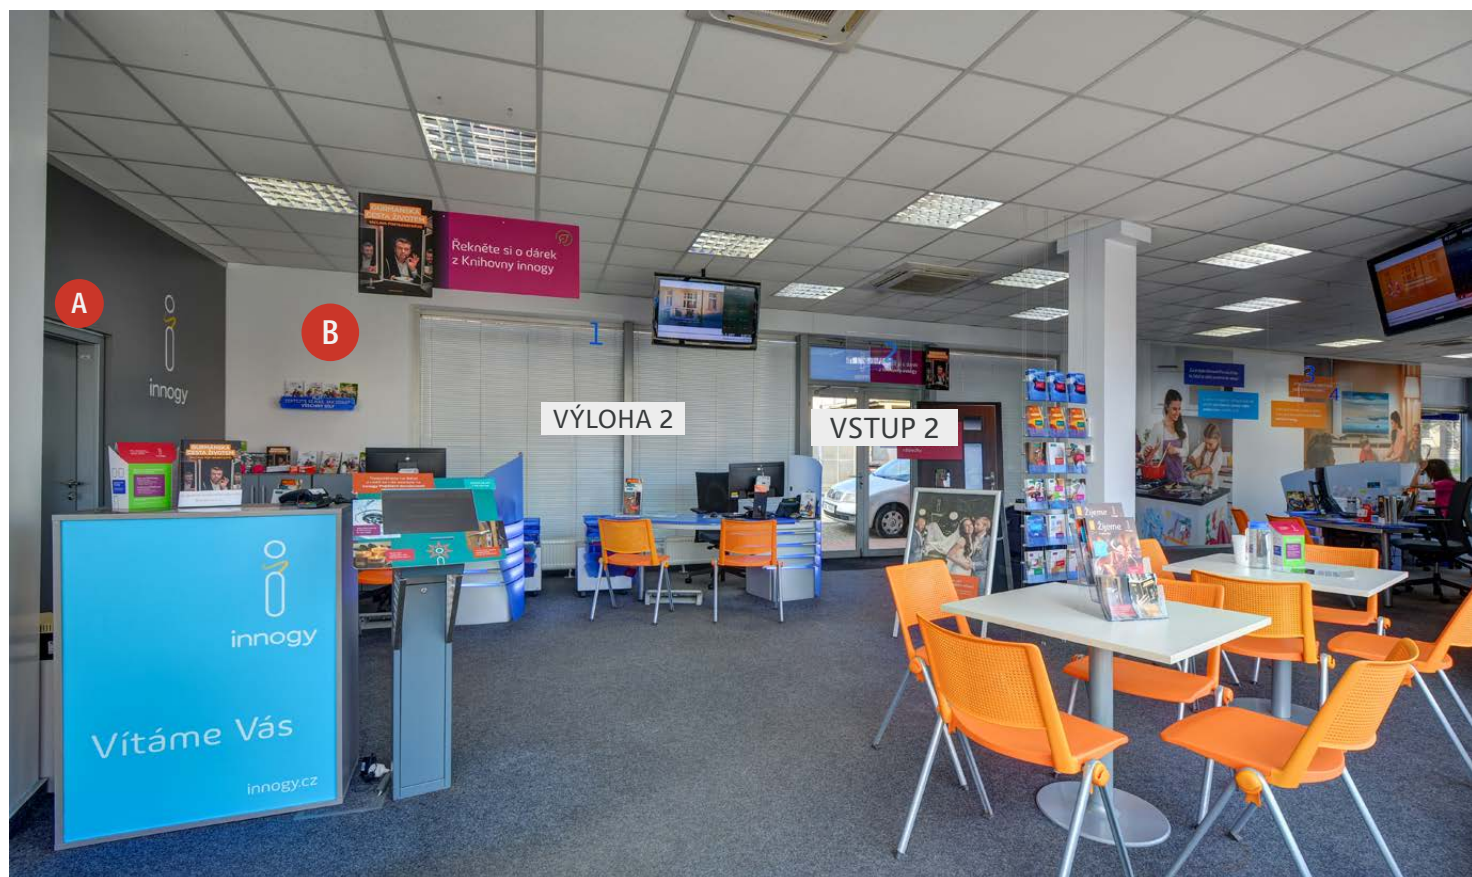

obr. 09 Interiér pobočky

 

Zákaznické centrum innogy - Kolín

Jaselská 912

DESKOVÝ SYSTÉM JE INSTALOVÁN NA STĚNY:
A, C, D

Uvedené rozměry jsou bez
okopové a lemovací lišty.



PŮDORYS
Měřítko= 1:10

Zákaznické centrum innogy - Kolín

Jaselská 912

Hlavní vstup / levá část



Zákaznické centrum innogy - Kolín

Jaselská 912

Hlavní vstup / pravá část



ZÁZEMÍ POBOČKY
- uvnitř není vidět

433 cm

183 cm

199 cm

Zákaznické centrum innogy - Kolín
Jaselská 912

Měřítko = 1:10

VÝLOHA 7

ROZMĚR SKLA:
212 x 244 cm

ROZMĚR SKLA:
205 x 244 cm

VSTUP 1

ROZMĚR SKLA:
161 x 41 cm

ROZMĚR SKLA:
68,5 x 193 cm

ROZMĚR SKLA:
68,5 x 193 cm

VÝLOHA 1A

ROZMĚR SKLA:
205 x 244 cm

VÝLOHA 1B

ROZMĚR SKLA:
207 x 244 cm

300 cm

300 cm

300 cm

37 cm

radiátor 140x30 cm
od stěny 5 cm

10 cm

radiátor 140x30 cm
od stěny 5 cm

40 cm

radiátor 140x30 cm
od stěny 6 cm



Zákaznické centrum innogy - Kolín
Jaselská 912

Měřítko= 1:10

898 cm
887 cm

300 cm

290 cm

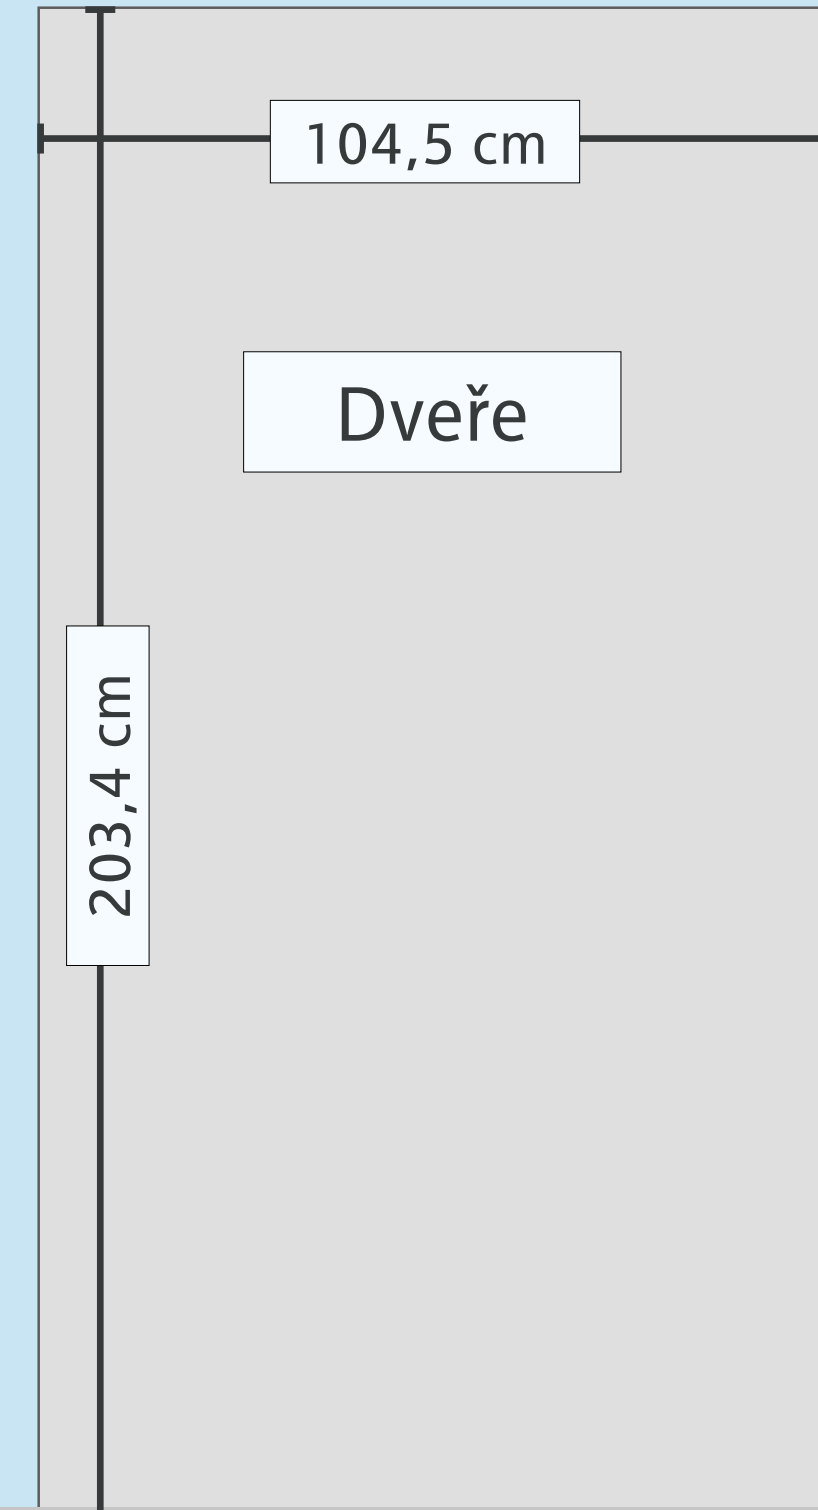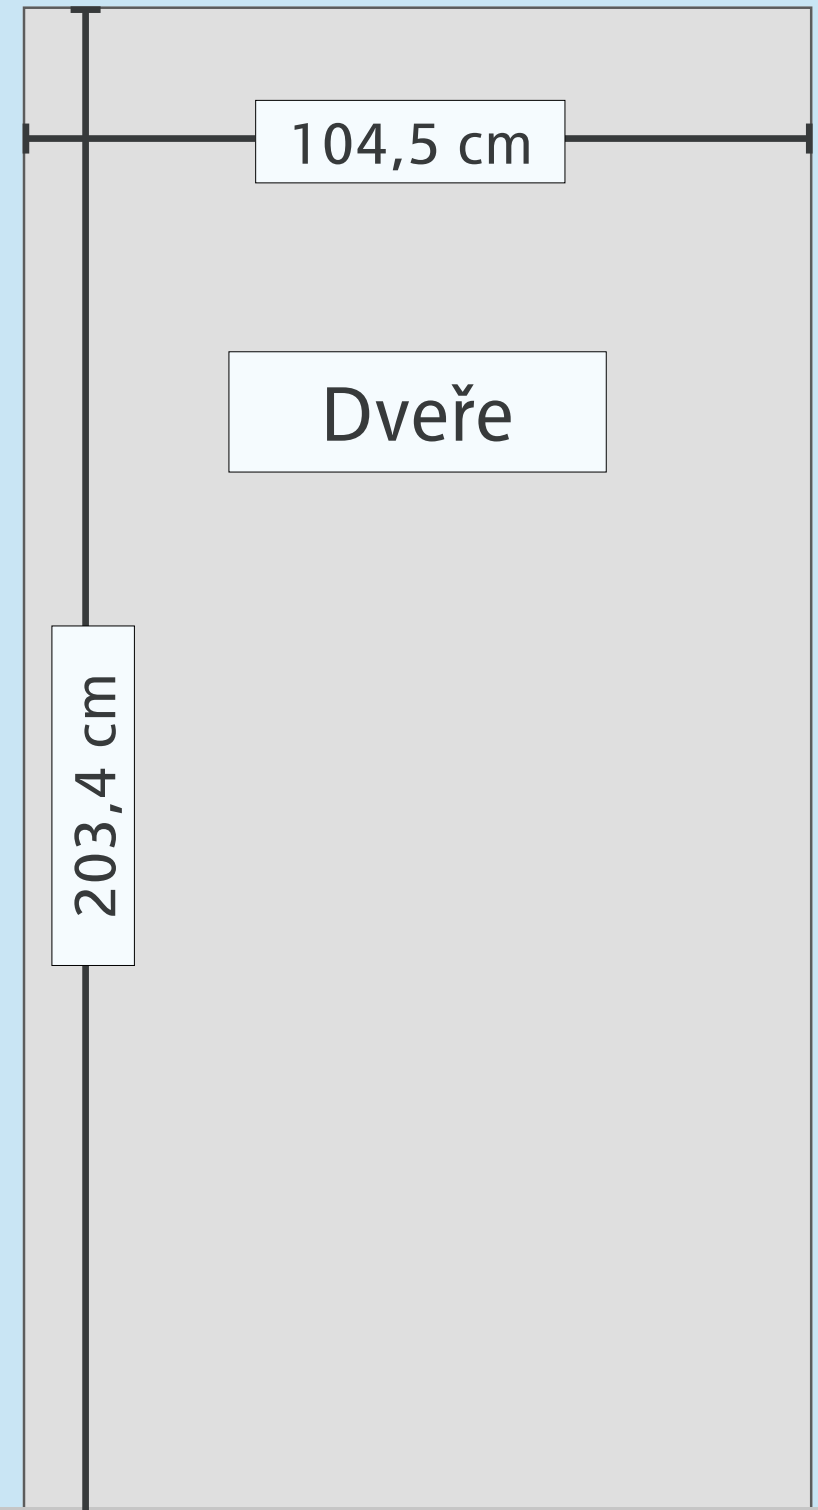

290 cm

301 cm

Zákaznické centrum innogy - Kolín

Jaselská 912

Měřítko= 1:10

B

1x zásuvka
26 cm nad podlahou

105 cm

158 cm

433 cm

169 cm

219 cm

VÝLOHA 2

ROZMĚR SKLA:
209 x 244 cm

ROZMĚR SKLA:
207 x 244 cm

VSTUP 2

ROZMĚR SKLA:
148 x 41 cm

ROZMĚR SKLA:
62 x 193 cm

ROZMĚR SKLA:
62 x 193 cm

VÝLOHA 3

ROZMĚR SKLA:
212 x 244 cm

radiátor 140x30 cm
od stěny 7 cm

76 cm

radiátor 140x30 cm
od stěny 7 cm

39 cm

radiátor 140x30 cm
od stěny 7 cm

10 cm

300 cm

300 cm

301 cm

Zákaznické centrum innogy - Kolín


Jaselská 912

Měřítko= 1:10

745 cm

739 cm

Větrací mřížka
256 nad podlahou

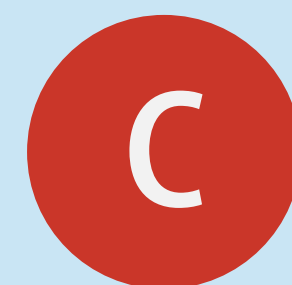

290 cm

190 cm

1x zásuvka
26 cm nad podlahou

349 cm

1x zásuvka
26 cm nad podlahou

158 cm

1x zásuvka
26 cm nad podlahou

192 cm

138 cm

584 cm

ROZMĚR VOLNÉHO SKLA:
208 x 52 cm

ROZMĚR VOLNÉHO SKLA:
187 x 52 cm

ROZMĚR VOLNÉHO SKLA:
191 x 50 cm

ROZMĚR VOLNÉHO SKLA:
204 x 50 cm

ROZMĚR VOLNÉHO SKLA:
201 x 50 cm

Zákaznické centrum innogy - Kolín
Jaselská 912

VÝLOHA 4

VÝLOHA 5

VÝLOHA 6

ROZMĚR SKLA:
208 x 178 cm

ROZMĚR SKLA:
187 x 178 cm

ROZMĚR SKLA:
191 x 178 cm

ROZMĚR SKLA:
204 x 178 cm

ROZMĚR SKLA:
201 x 178 cm

1x zásuvka
30 cm nad podlahou

radiátor 140x30 cm
od stěny 4 cm

radiátor 140x30 cm
od stěny 5 cm

radiátor 140x30 cm
od stěny 5 cm

72 cm

10 cm

301 cm

301 cm

Zákaznické centrum innogy - Kolín

Jaselská 912

Měřítko= 1:10

700 cm

705 cm

301 cm

290 cm

301 cm



1x zásuvka
27 cm nad podlahou

1x zásuvka
27 cm nad podlahou

1x zásuvka
27 cm nad podlahou

1x zásuvka
27 cm nad podlahou

96 cm

242 cm

216 cm

120 cm