


PASPORTIZACE / říjen 2019


Zákaznické centrum innogy Krnov

Revoluční 955/45
794 01 Krnov

MHA

MARKETING SUPPORT
EXCELLENCE

 innogy.mha.cz

 +420 565 50 10 10

 Školní 511 | 396 01 HUMPOLEC

Zákaznické centrum innogy - Krnov

Revoluční 955/45



obr. 1 Pohled na pobočku



obr. 2 Pohled na pobočku - vstup do ZC

Zákaznické centrum innogy - Krnov

Revoluční 955/45



obr. 3 Interiér pobočky




obr. 4 Interiér pobočky

Zákaznické centrum innogy - Krnov

Revoluční 955/45



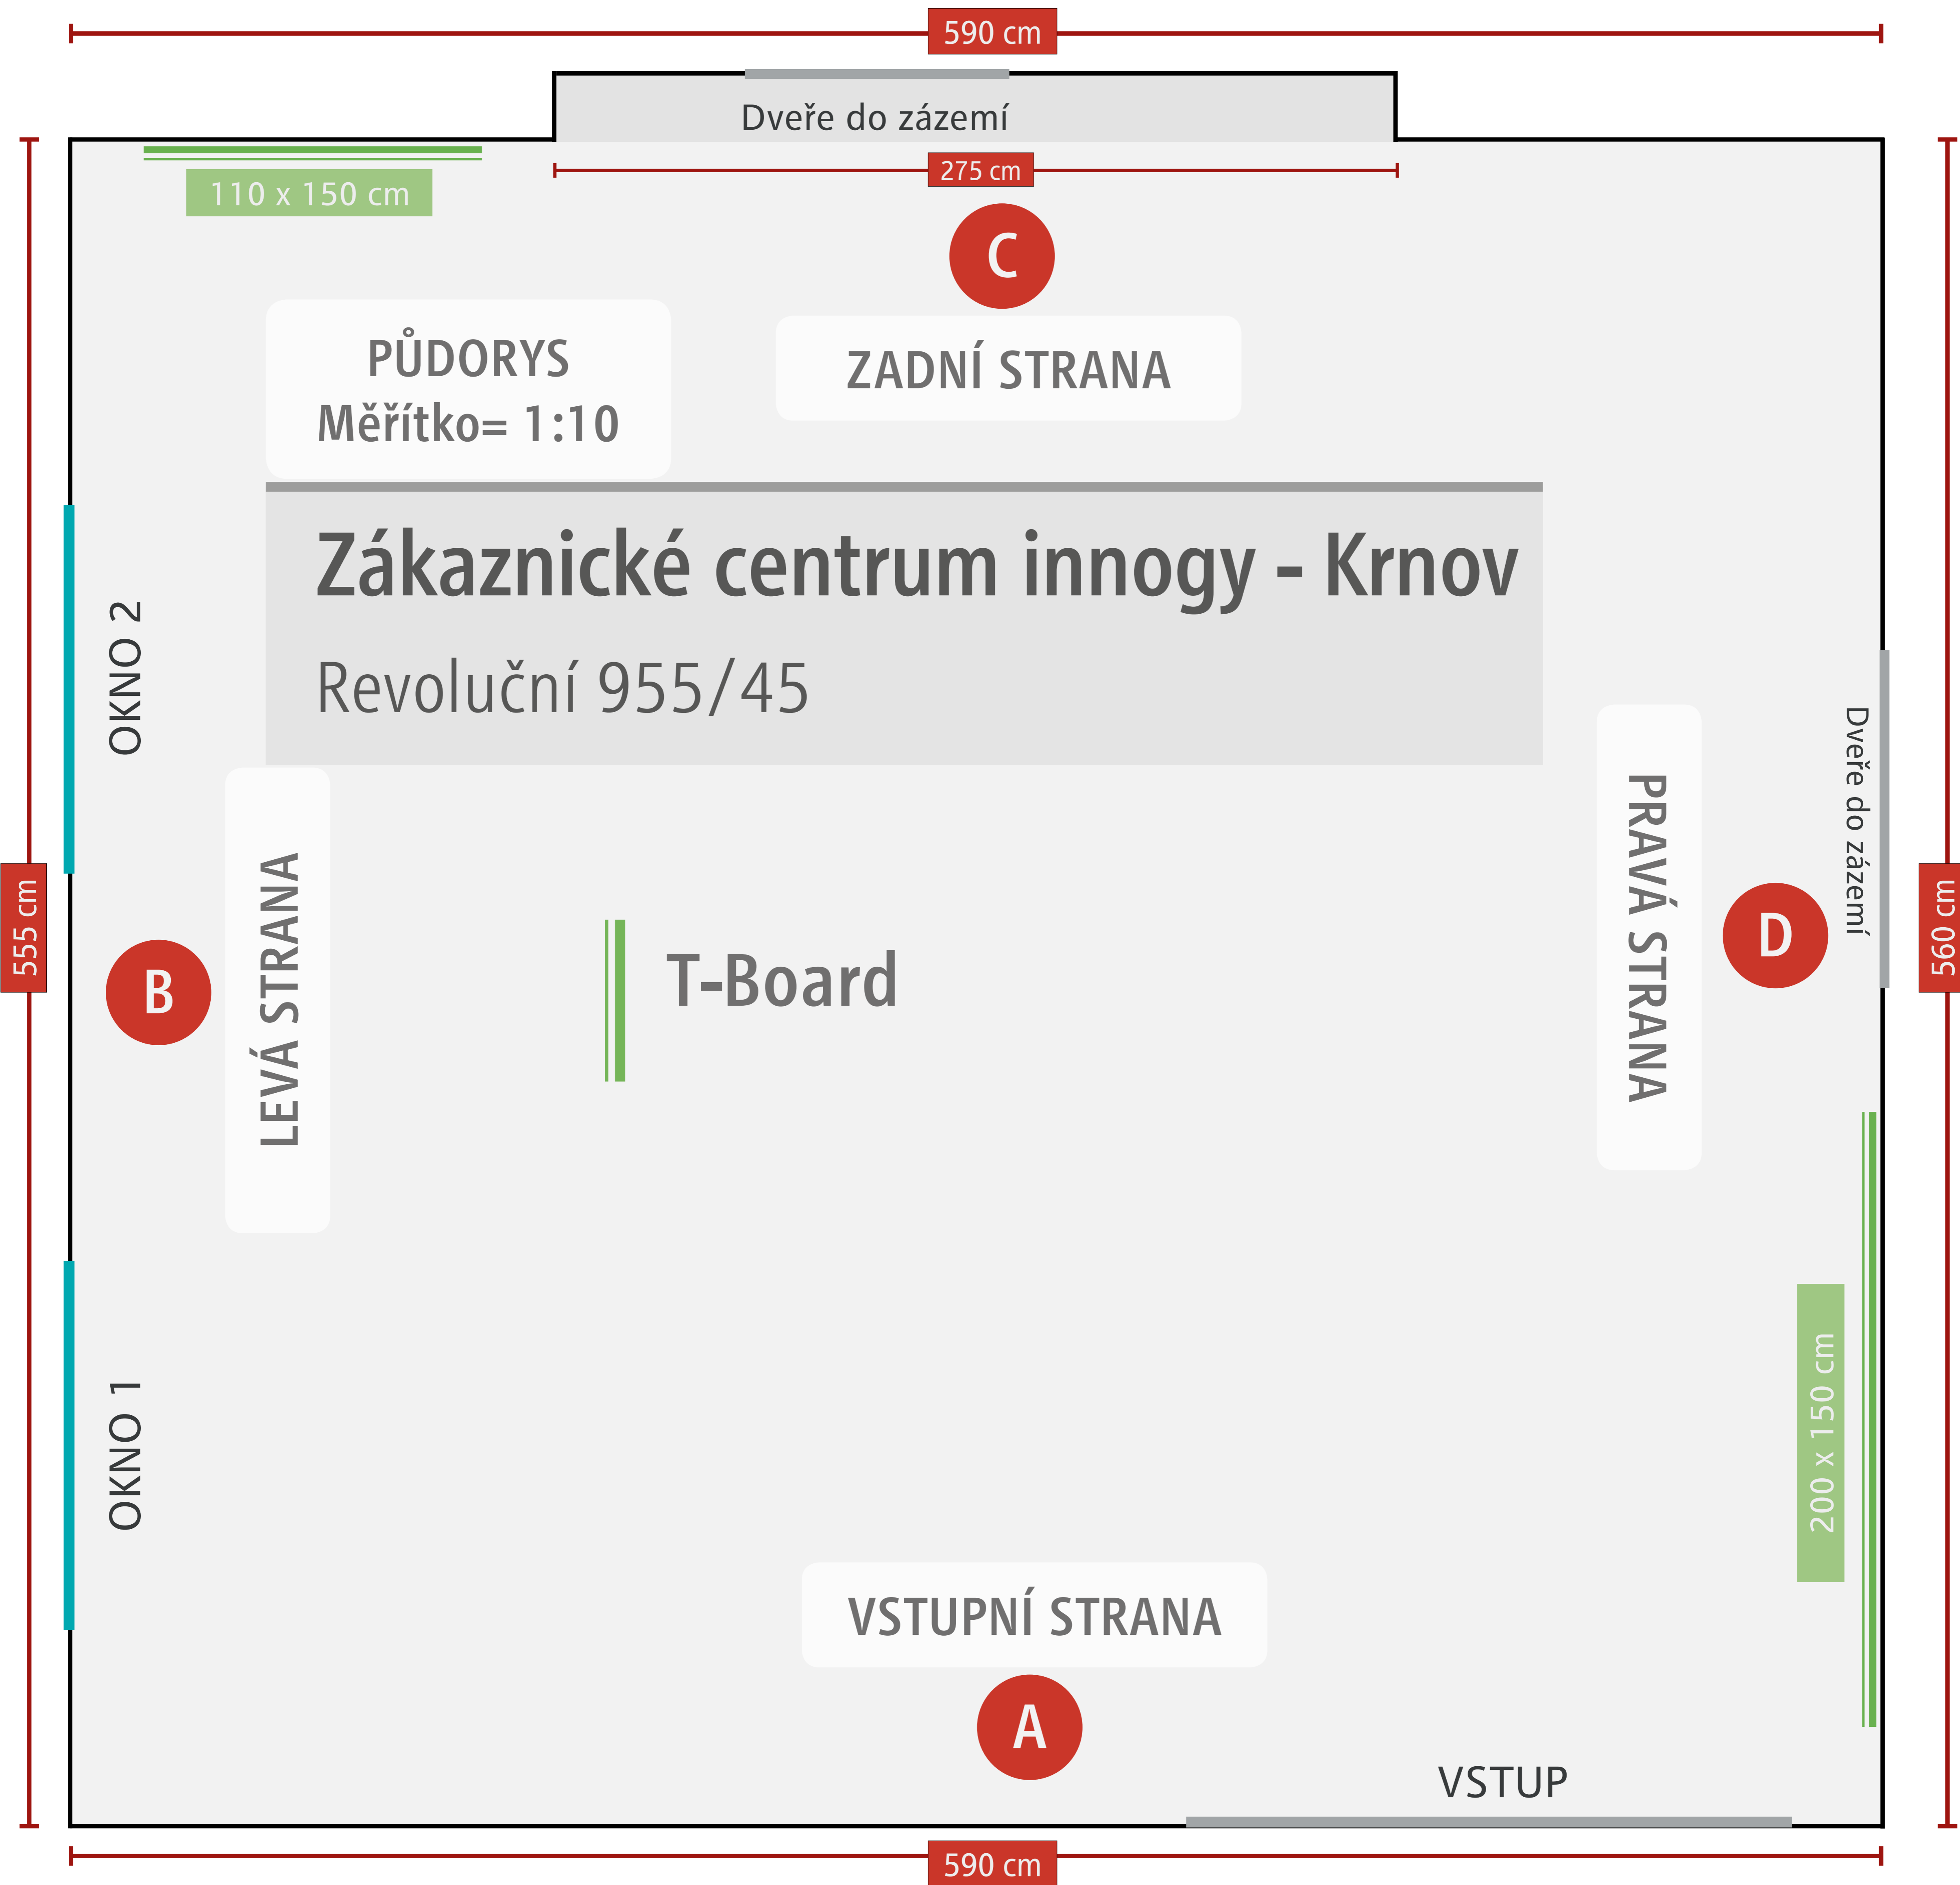

590 cm

Zákaznické centrum innogy - Krnov

Revoluční 955/45

Měřítko= 1:10

300 cm

100 cm

plná zed'



30 cm

197 cm

365 cm

205 cm


ROZMĚR SKLA:
64 x 108 cm


ROZMĚR SKLA:
64 x 108 cm


117 cm

zásuvka
27 cm nad
podlahou

VSTUP

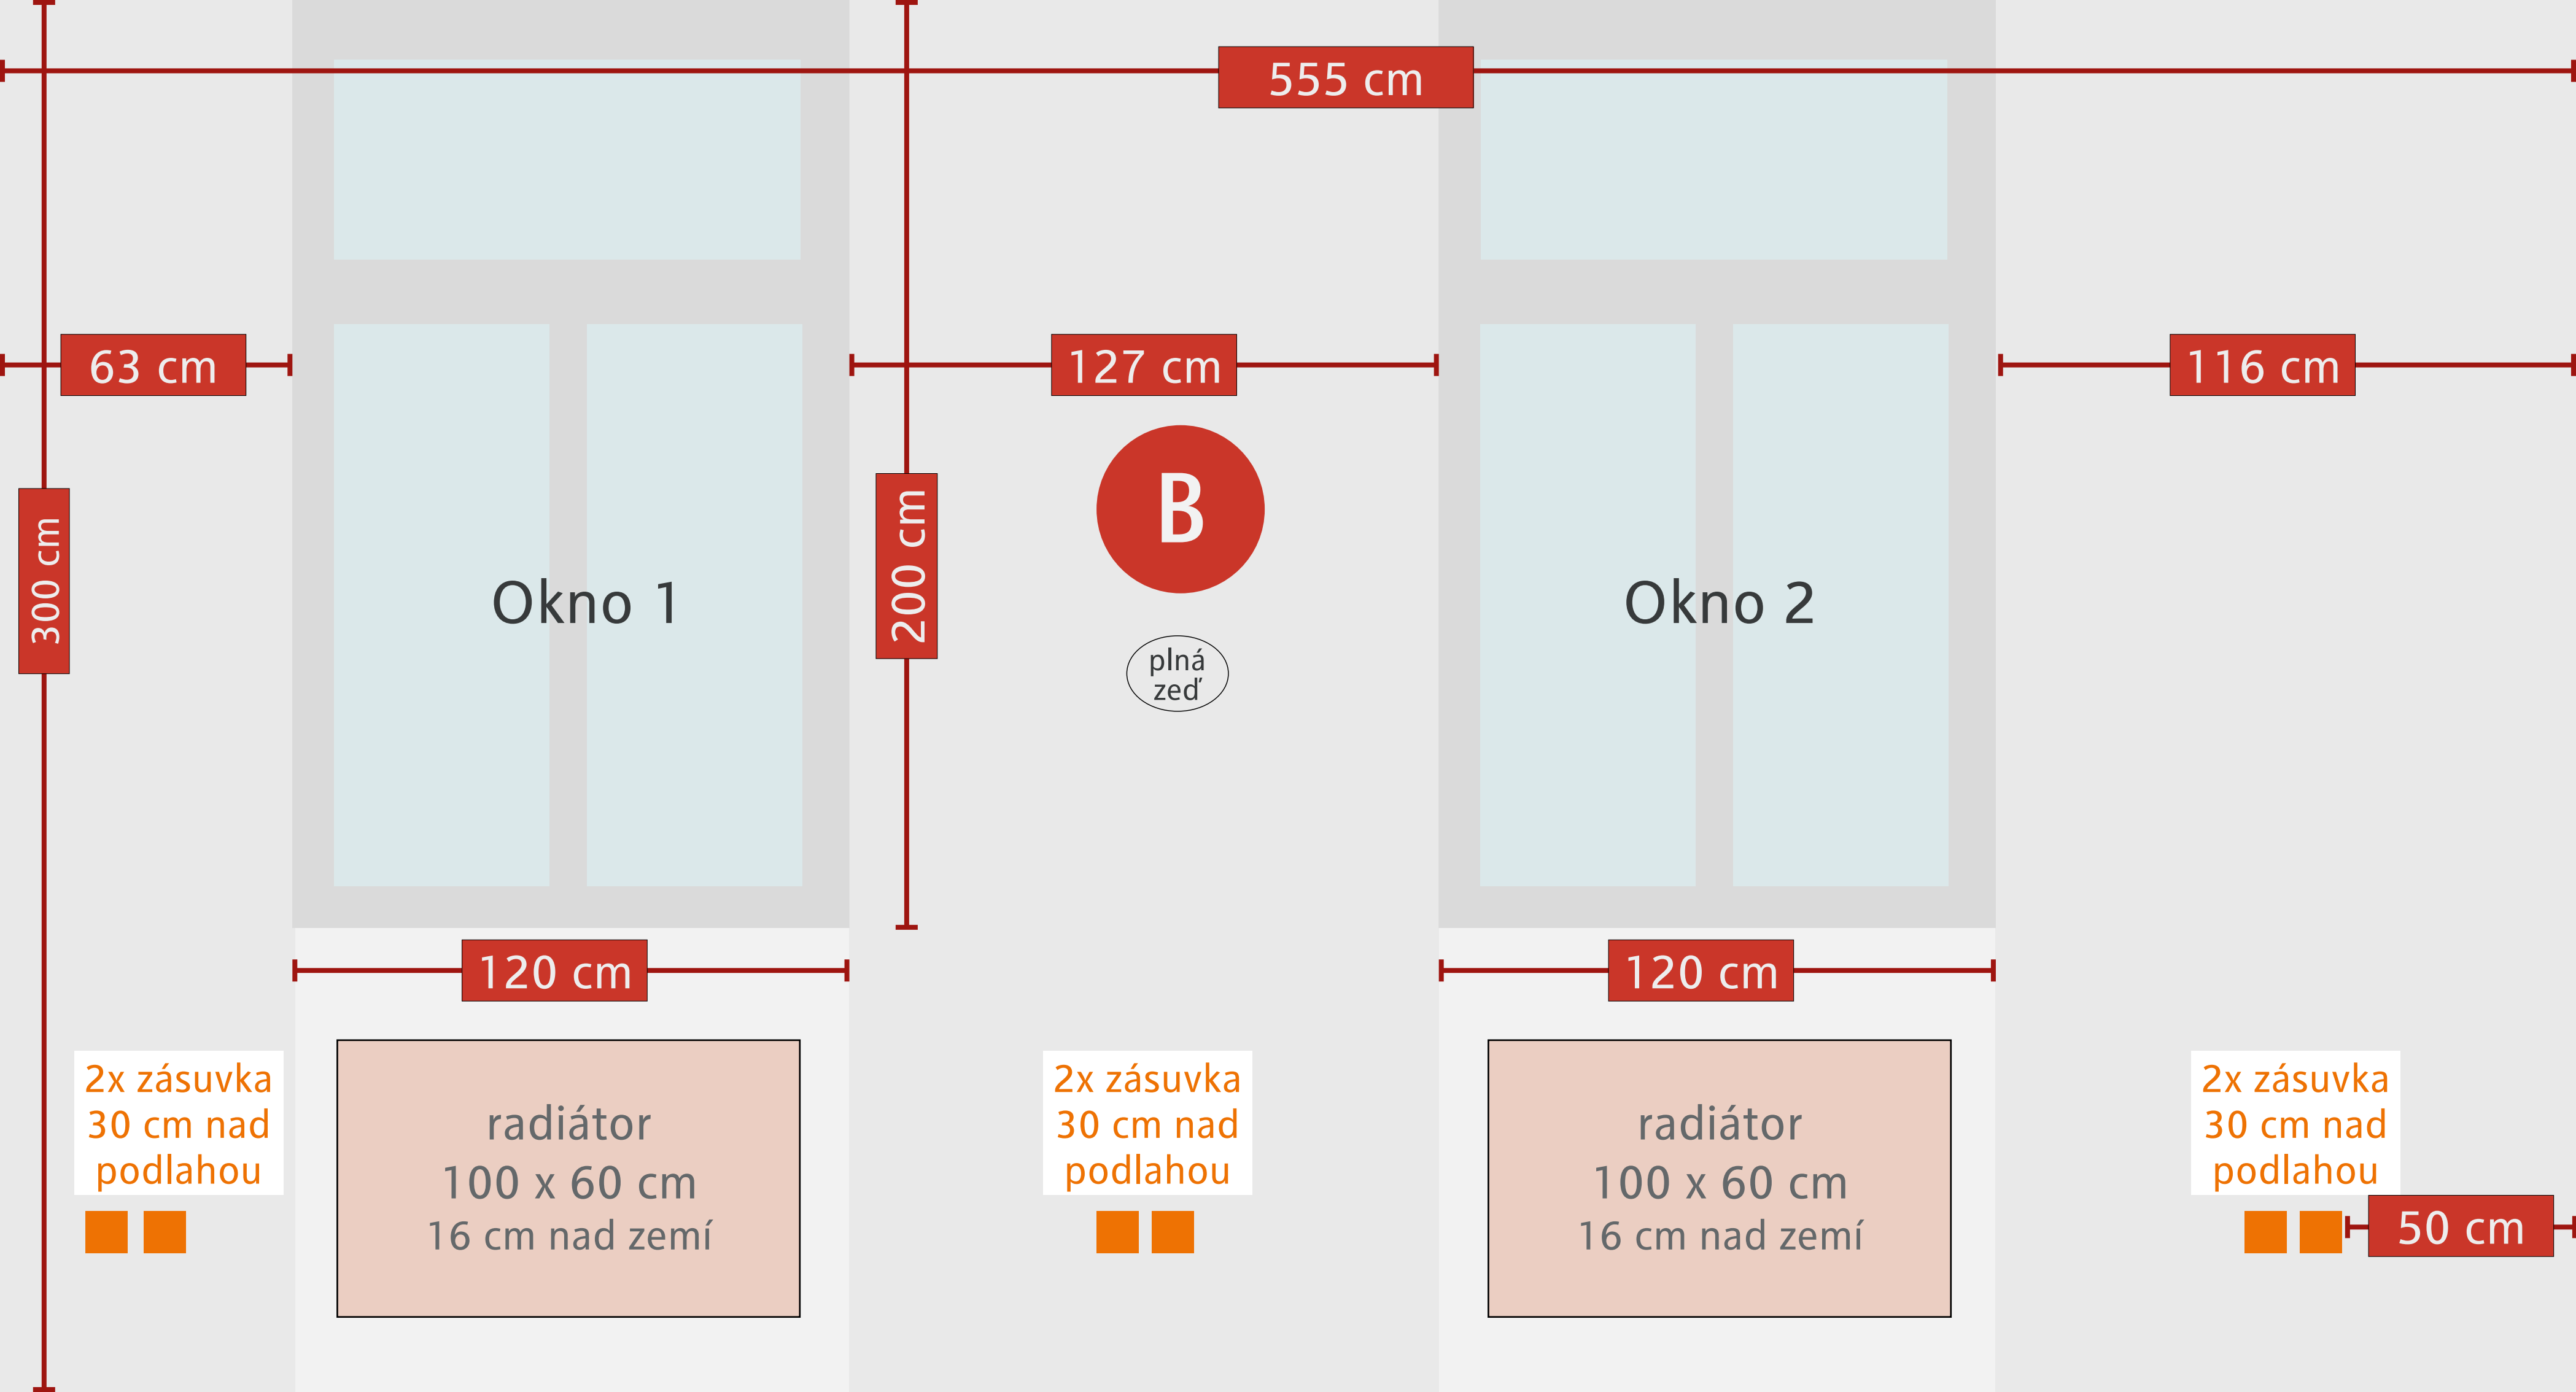

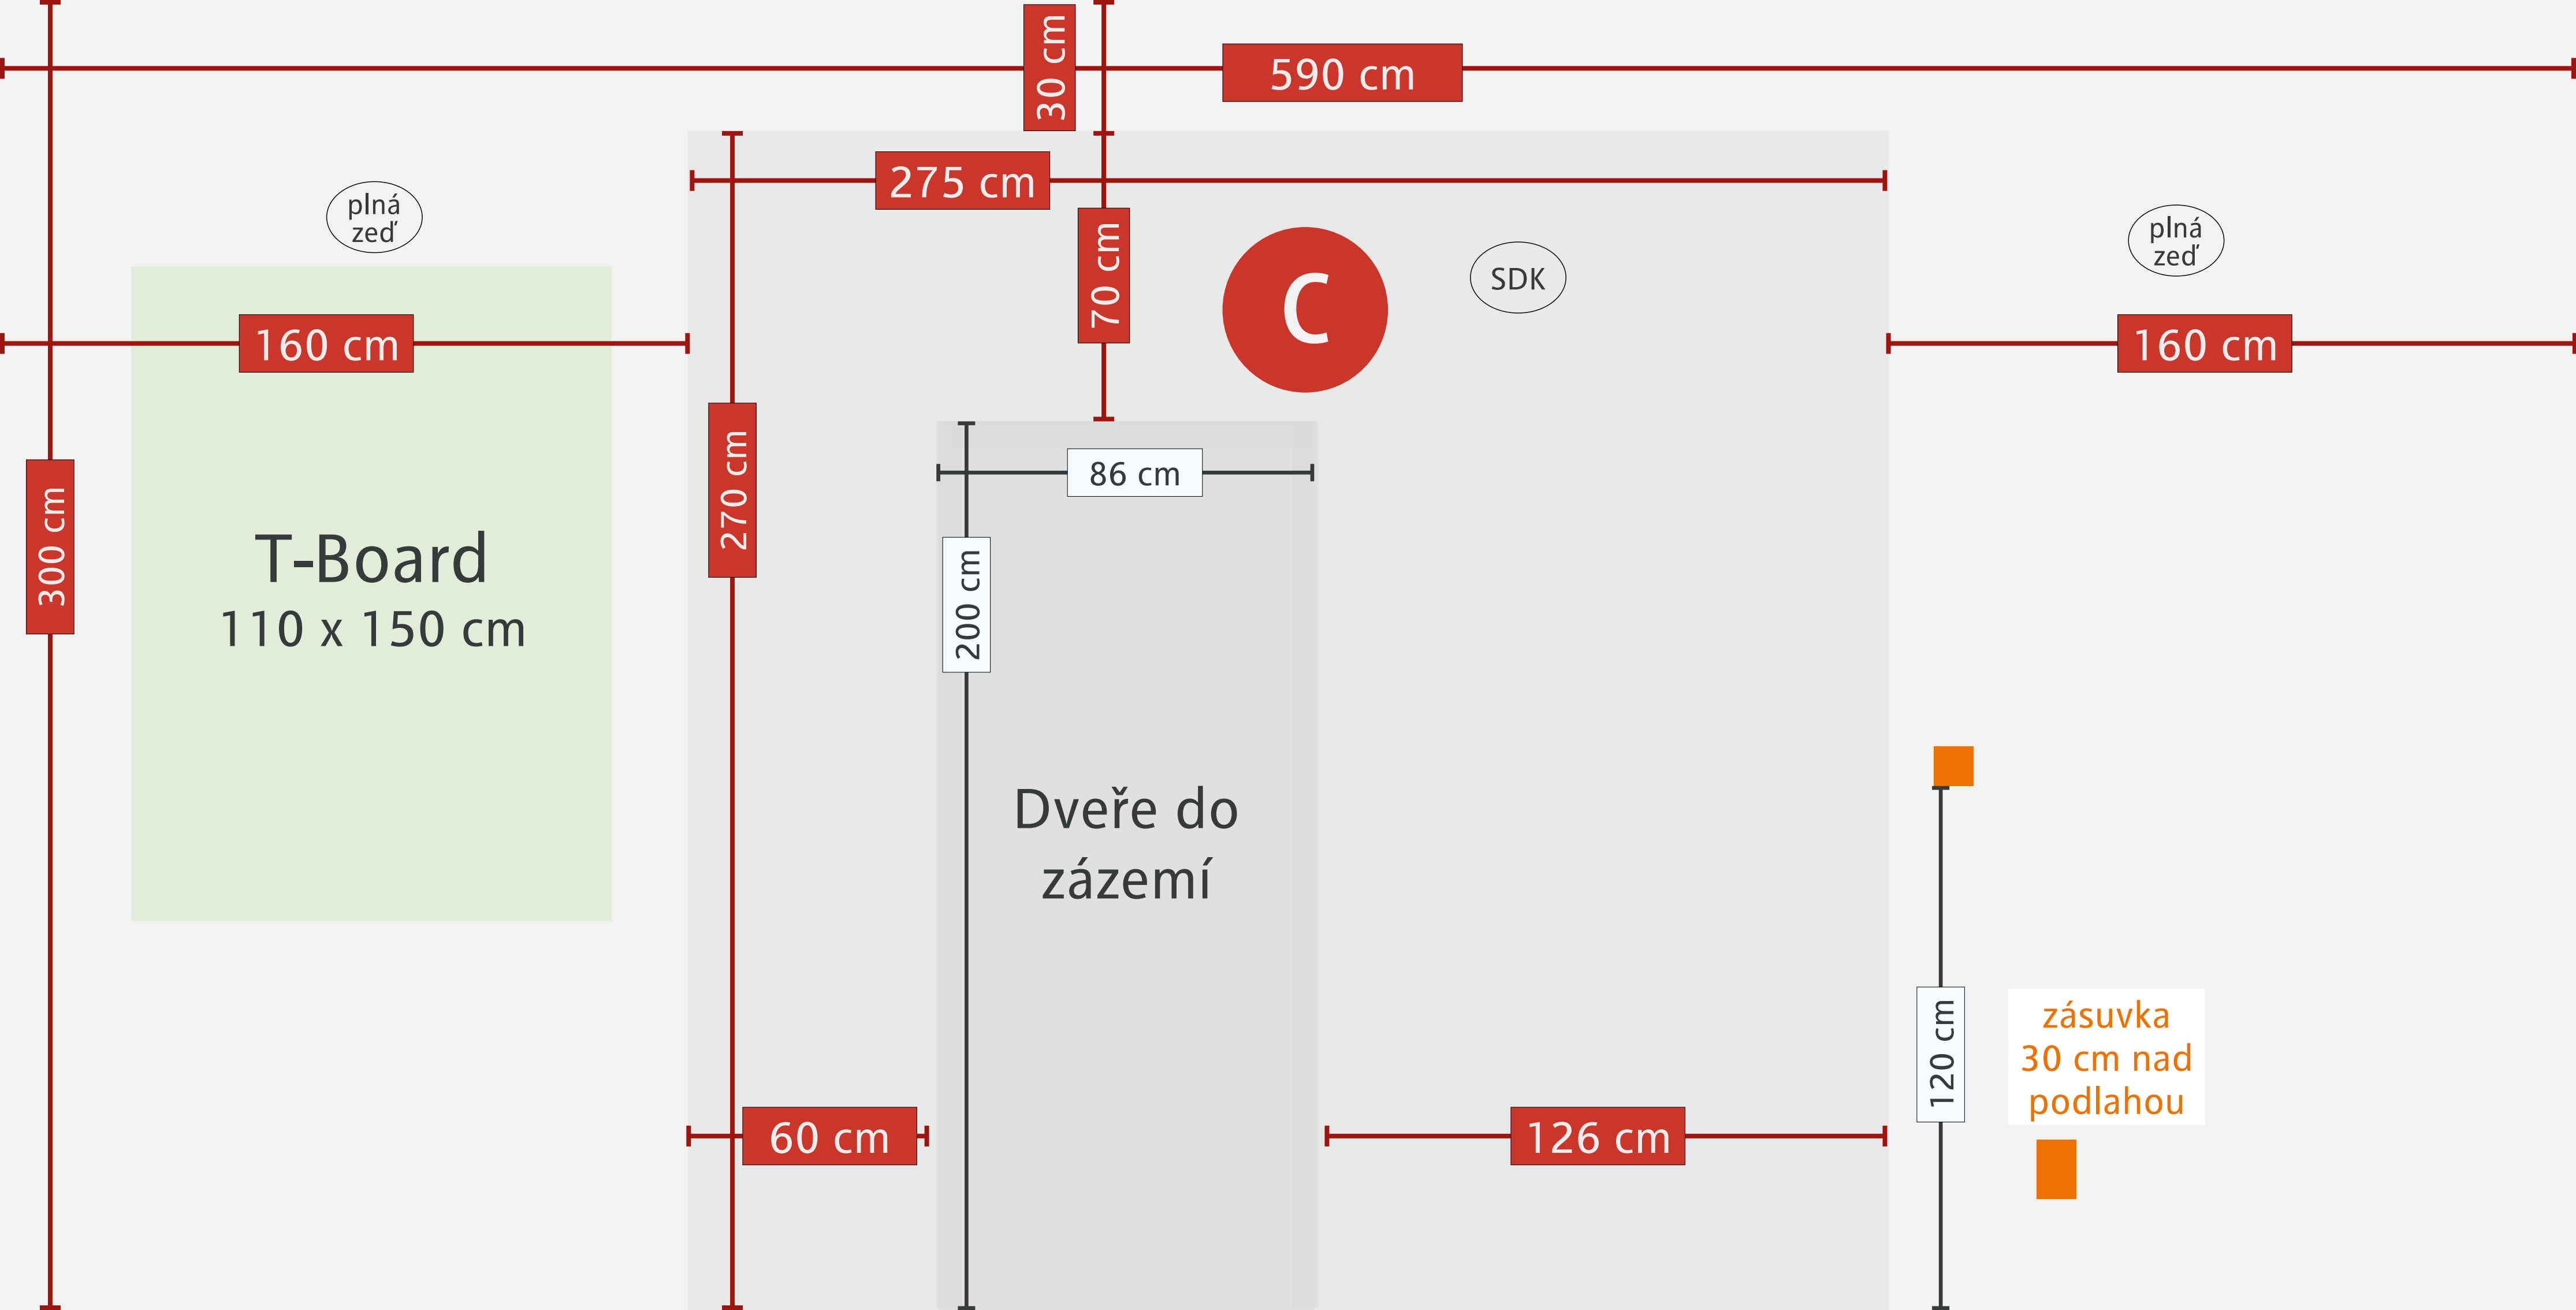

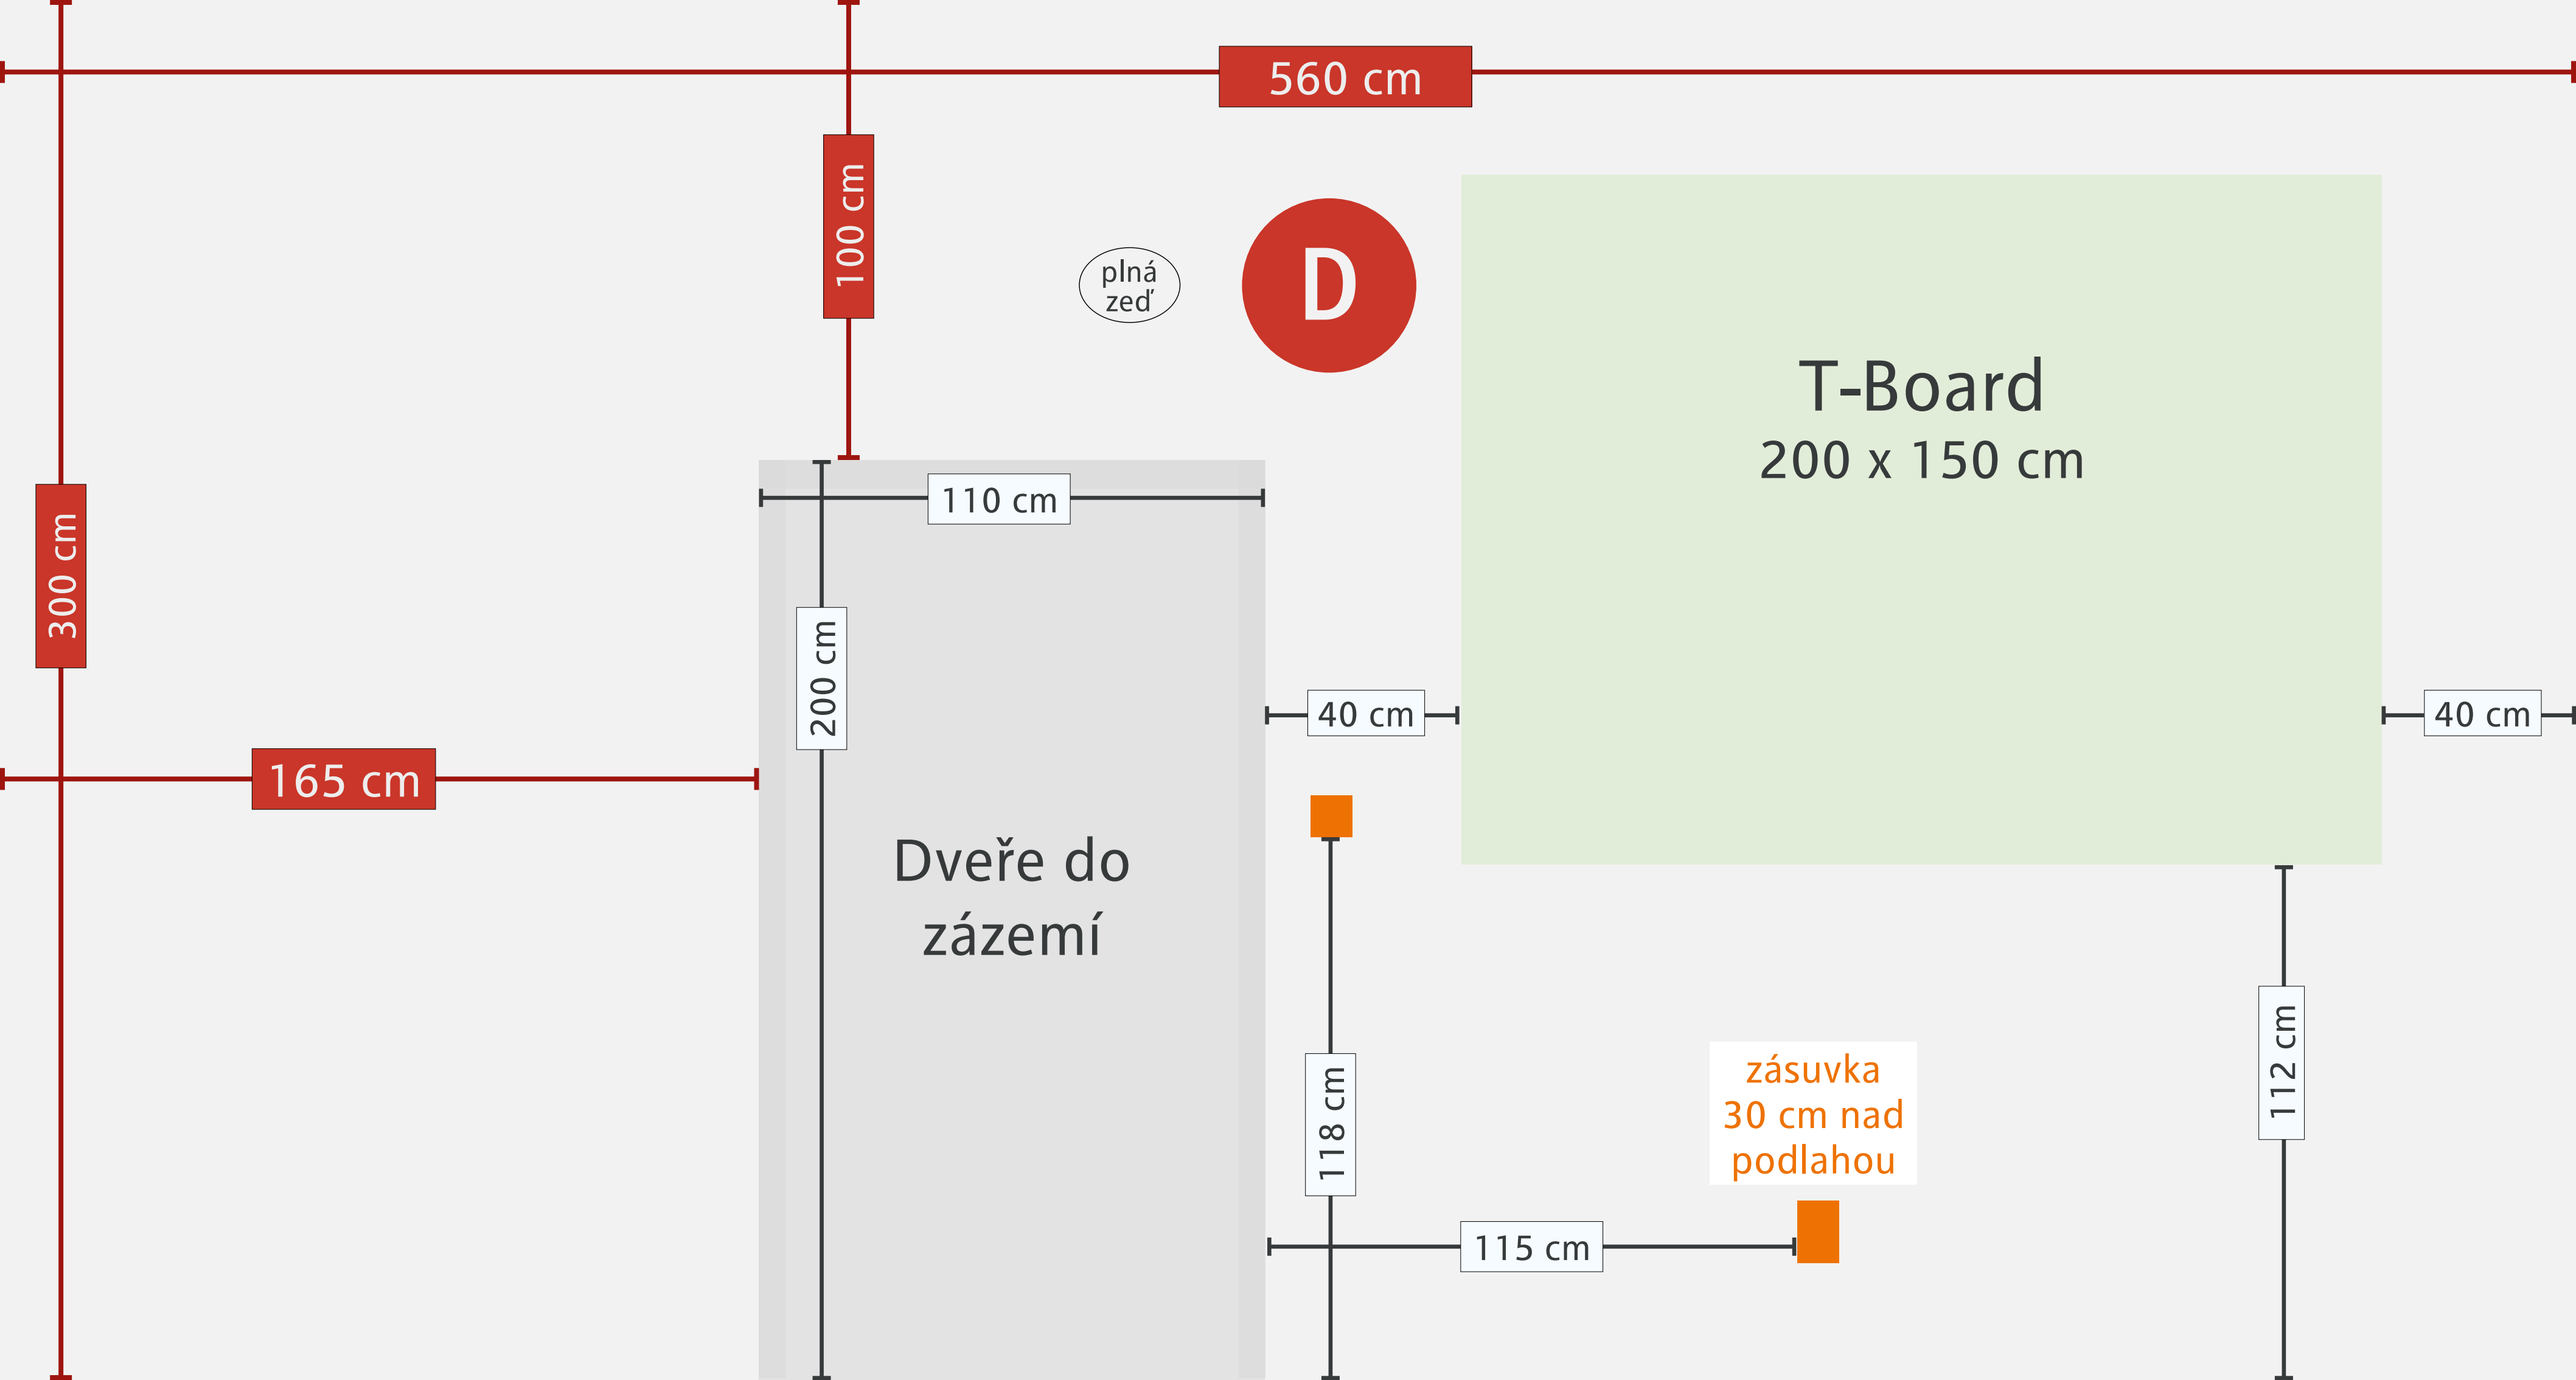

560 cm

100 cm

plná zeď

D

T-Board
200 x 150 cm

300 cm

110 cm

200 cm

40 cm

40 cm

165 cm

Dveře do zázemí

118 cm

zásuvka
30 cm nad
podlahou

115 cm

112 cm