


PASPORTIZACE / říjen 2019


Zákaznické centrum innogy Most

tř. Budovatelů 3070
434 01 Most

MHA

MARKETING SUPPORT
EXCELLENCE

 innogy.mha.cz

 +420 565 50 10 10

 Školní 511 | 396 01 HUMPOLEC

Zákaznické centrum innogy - Most

tř. Budovatelů 3070



obr. 1 Pohled na pobočku



obr. 2 Pohled na pobočku - vstup do ZC

Zákaznické centrum innogy - Most

tř. Budovatelů 3070




obr. 3 Interiér pobočky




obr. 4 Interiér pobočky

Zákaznické centrum innogy - Most

tř. Budovatelů 3070

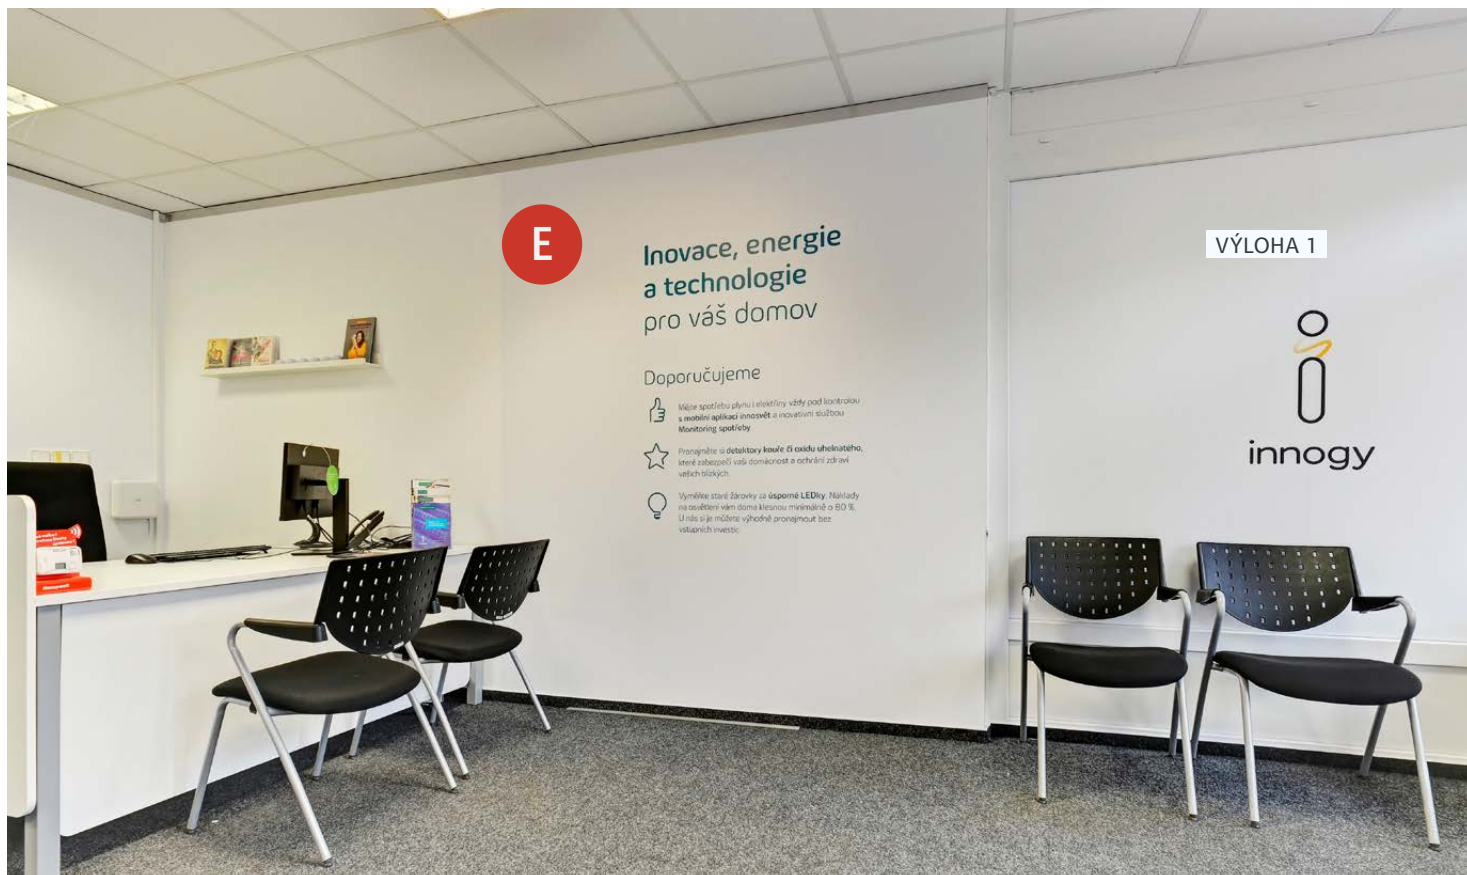

obr. 5 Interiér pobočky

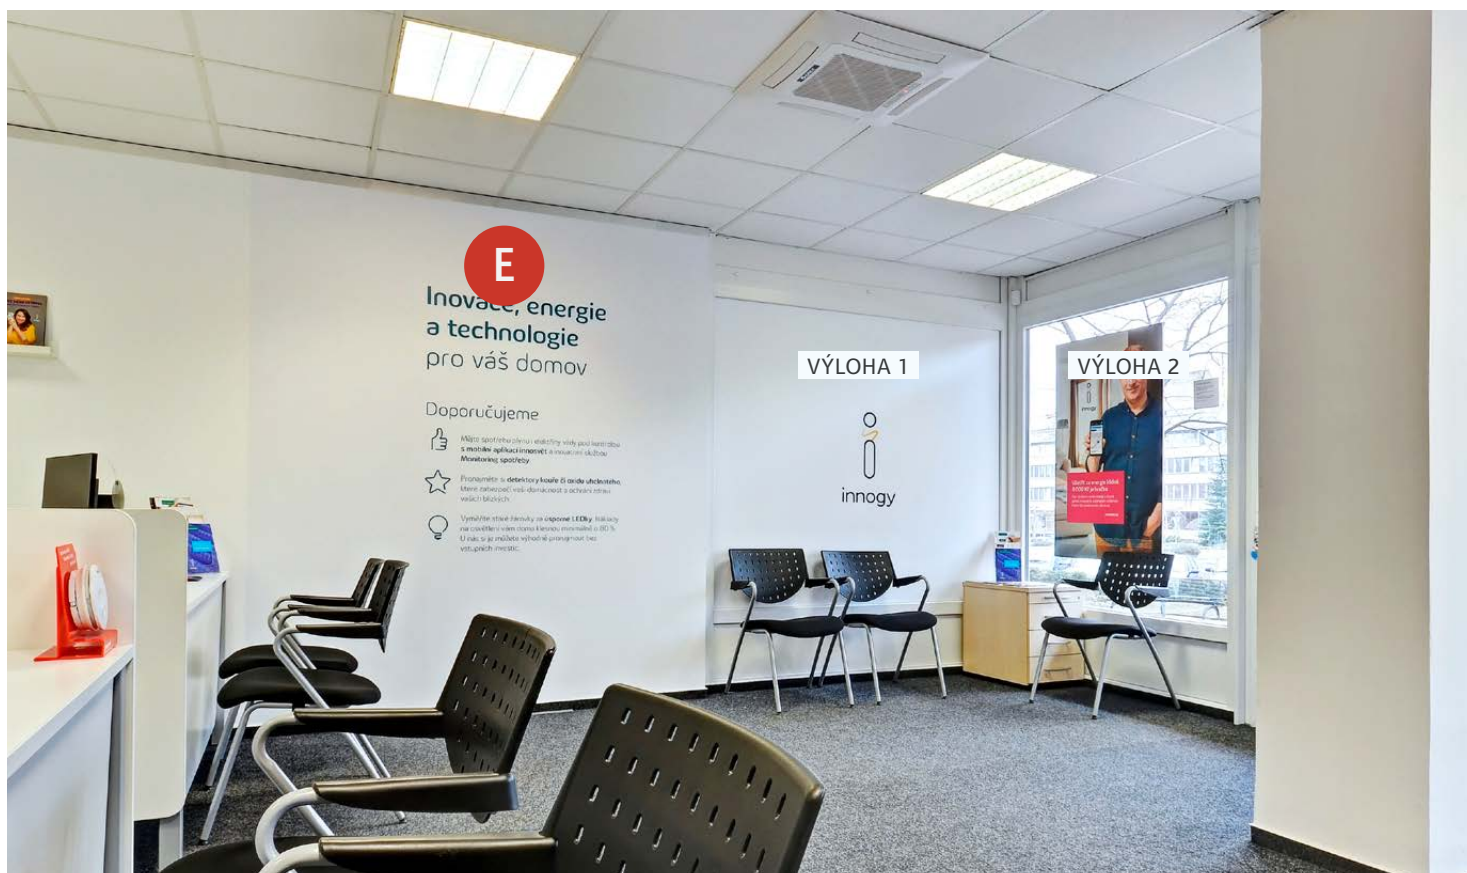


obr. 6 Interiér pobočky

DESKOVÝ SYSTÉM JE INSTALOVÁN NA STĚNY:

A, B, C, D


Uvedené rozměry jsou bez PLOCHA S DESKOU
okopové a lemovací lišty.

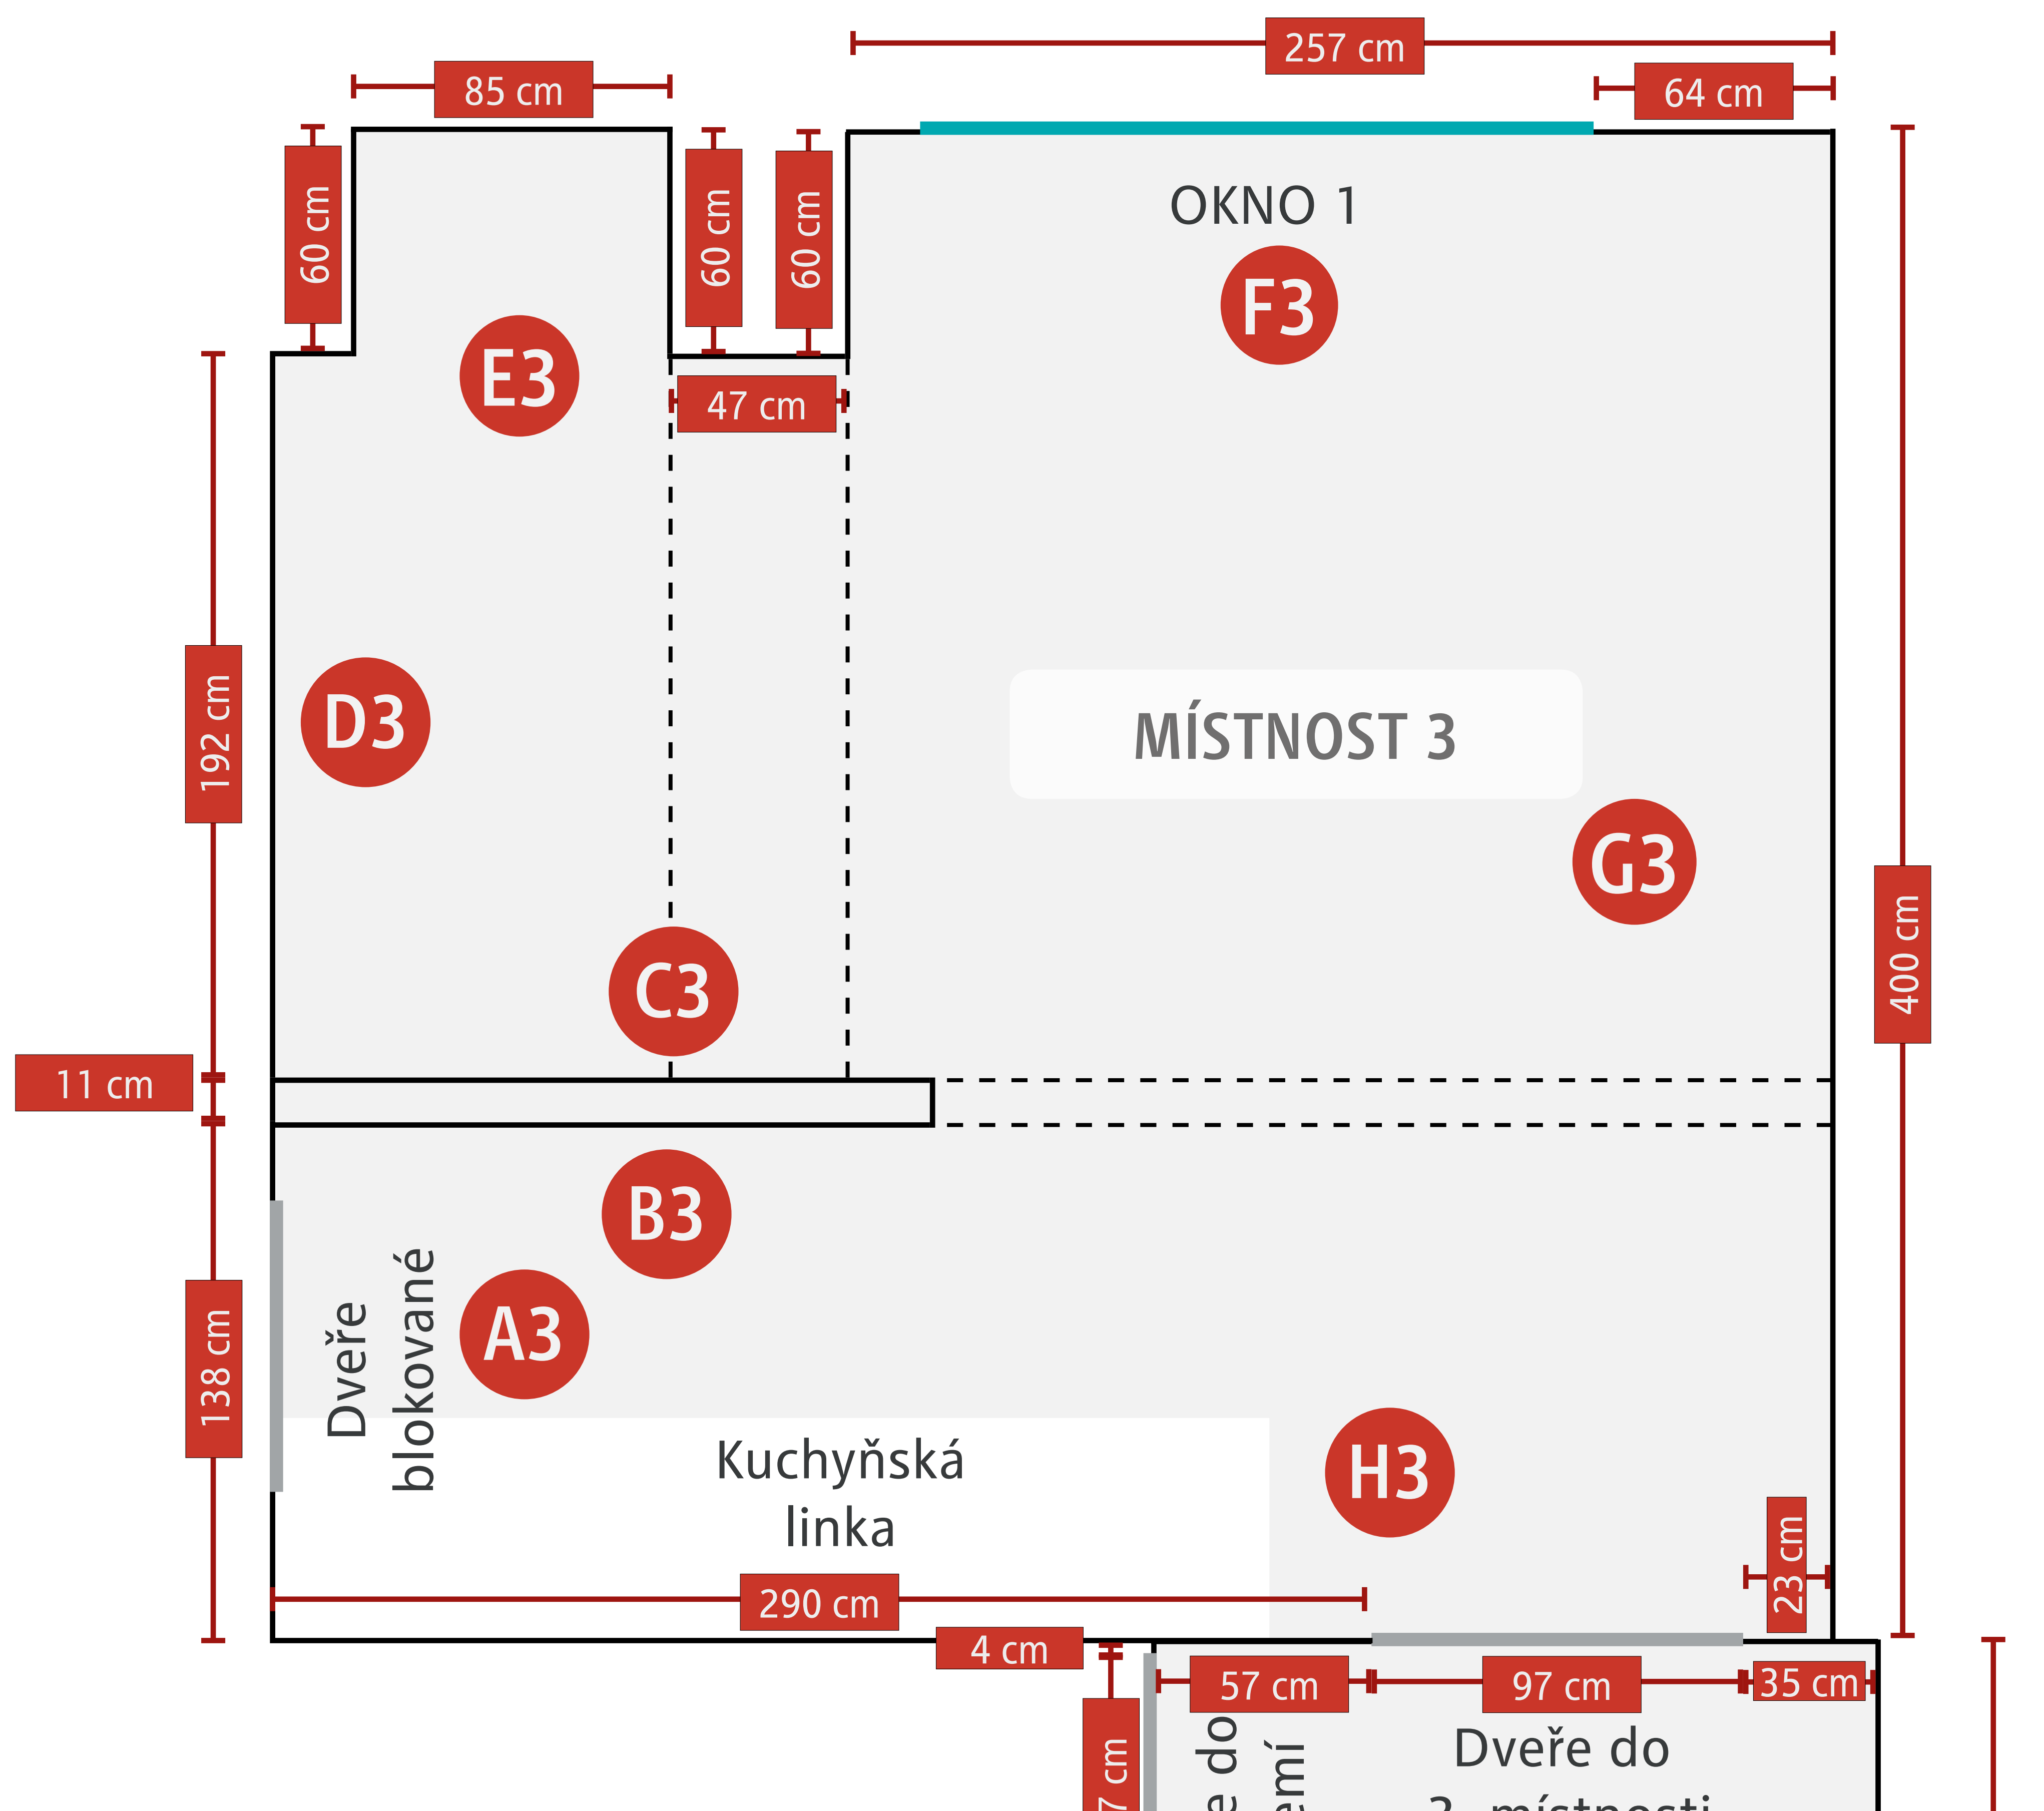

Zákaznické centrum innogy - MOST

tř. Budovatelů 3070

PŮDORYS
Měřítko= 1:10

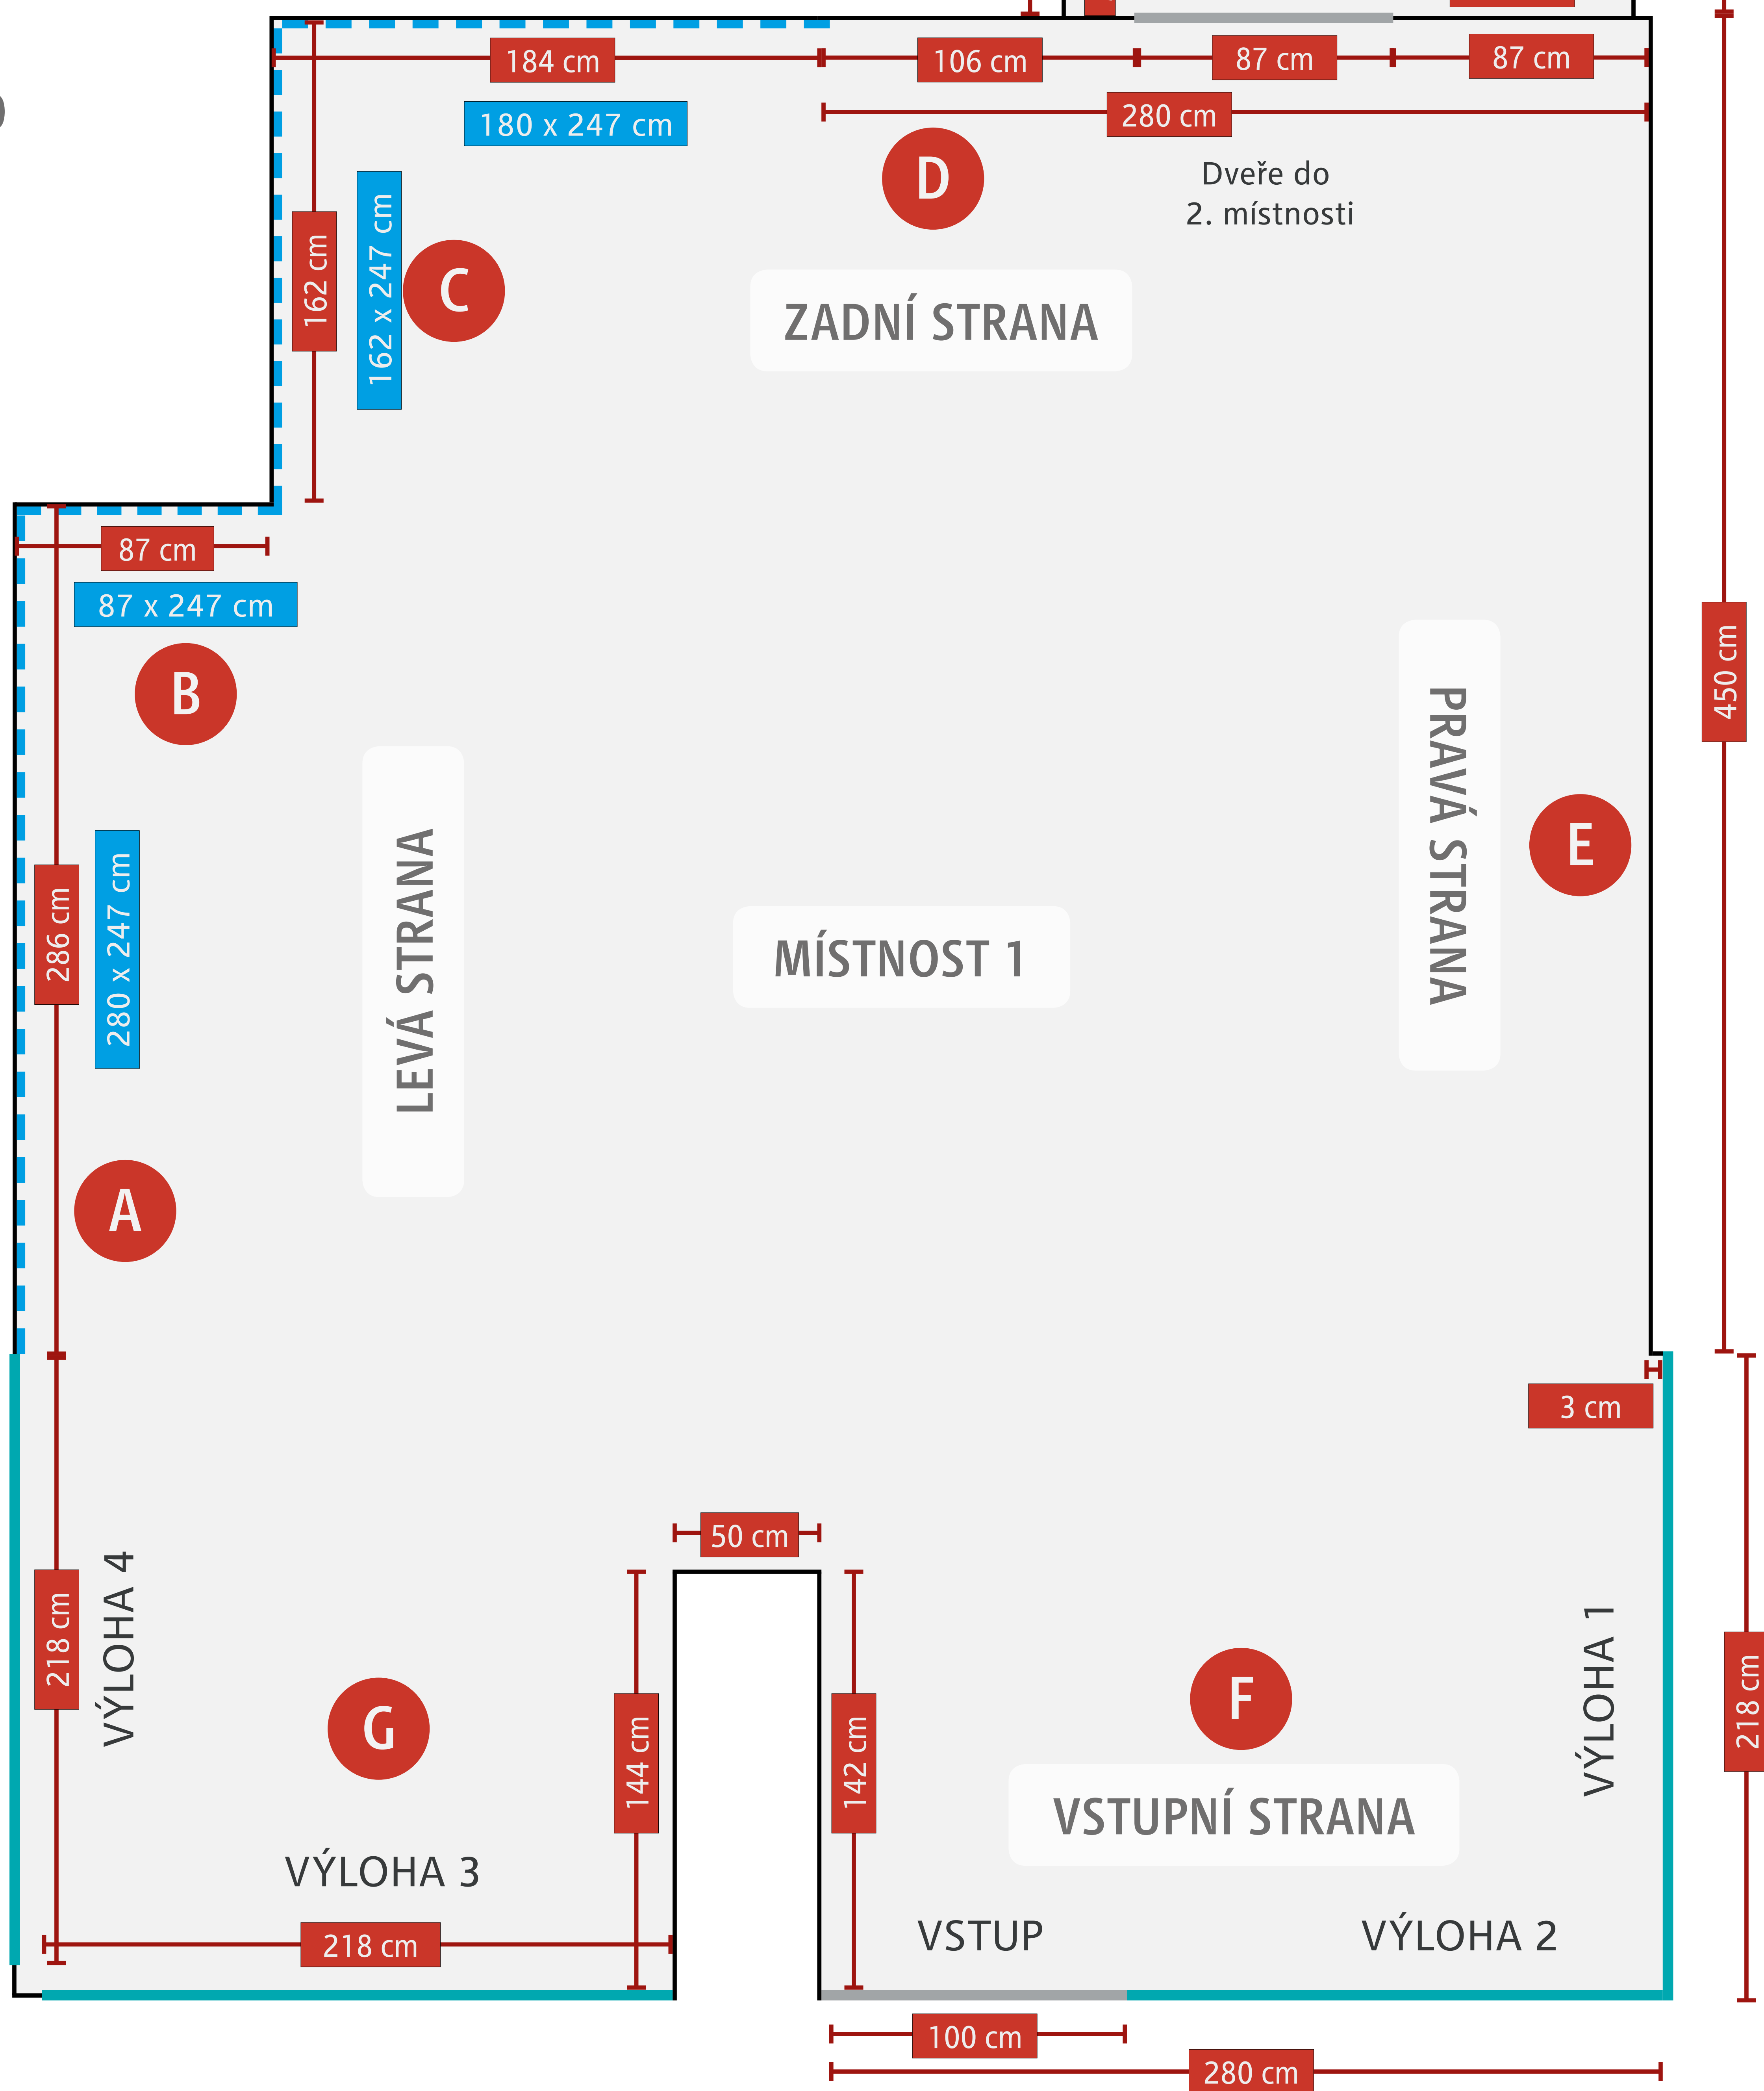

Zákaznické centrum innogy - Most

tř. Budovatelů 3070



218 cm

286 cm

87 cm

162 cm

Zákaznické centrum innogy - MOST

tř. Budovatelů 3070

Měřítko= 1:10

VÝLOHA 4

ROZMĚR SKLA:
203 x 174 cm

247 cm




257 cm



lišta

247 cm

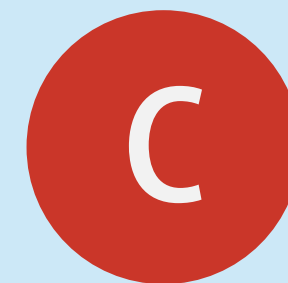

247 cm

280 cm

87 cm

162 cm

65 cm

LED stojan

LED stojan


zásuvka

zásuvka

Zákaznické centrum innogy - MOST

tř. Budovatelů 3070

Měřítko= 1:10

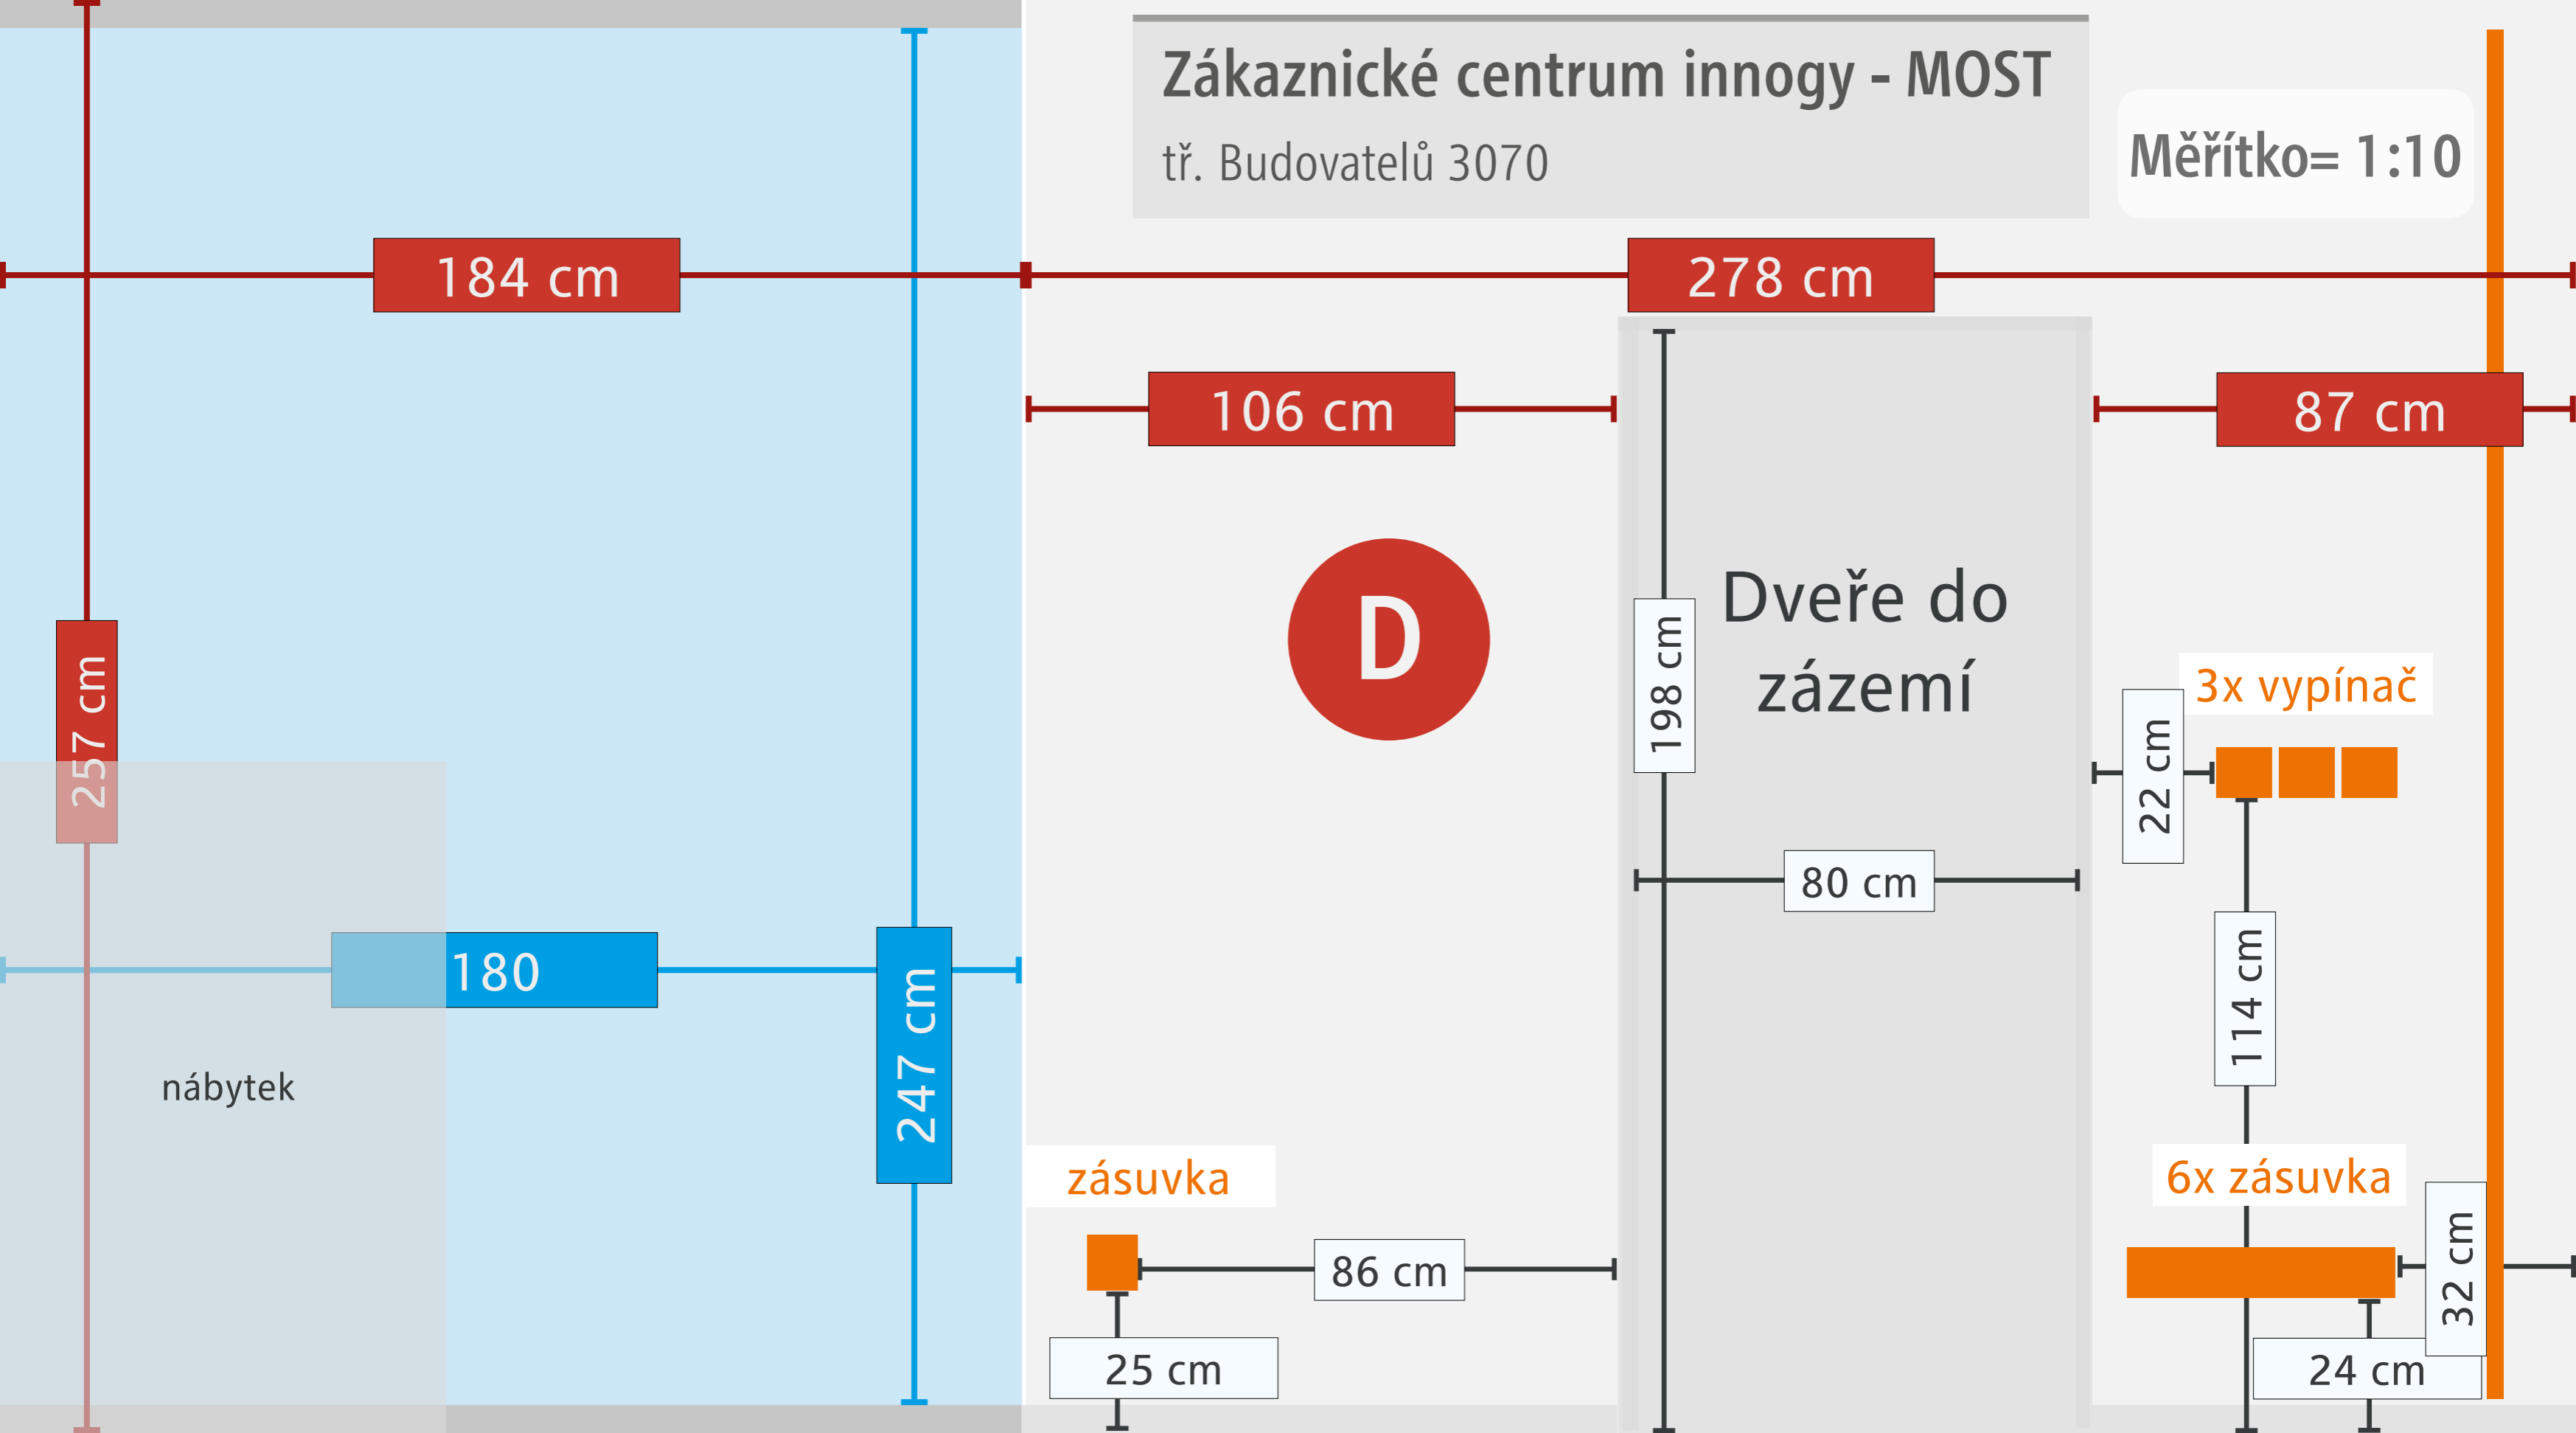

450 cm

218 cm

257 cm

3 cm

Zákaznické centrum innogy - MOST

tř. Budovatelů 3070

Měřítko= 1:10



ROZMĚR
SKLA:
202 x 174 cm

VÝLOHA 1

zásuvka

154 cm

25 cm

