


PASPORTIZACE / říjen 2019


# Zákaznické centrum innogy Nový Jičín

Štefánikova 2090/4  
741 01 Nový Jičín

**MHA**

MARKETING SUPPORT  
EXCELLENCE

 [innogy.mha.cz](http://innogy.mha.cz)

 +420 565 50 10 10

 Školní 511 | 396 01 HUMPOLEC

# Zákaznické centrum innogy - Nový Jičín

Štefánikova 2090/4



obr. 1 Pohled na pobočku



obr. 2 Pohled na pobočku

# Zákaznické centrum innogy - Nový Jičín

Štefánikova 2090/4




obr. 3 Interiér pobočky



obr. 4 Interiér pobočky

# Zákaznické centrum innogy - Nový Jičín

Štefánikova 2090/4

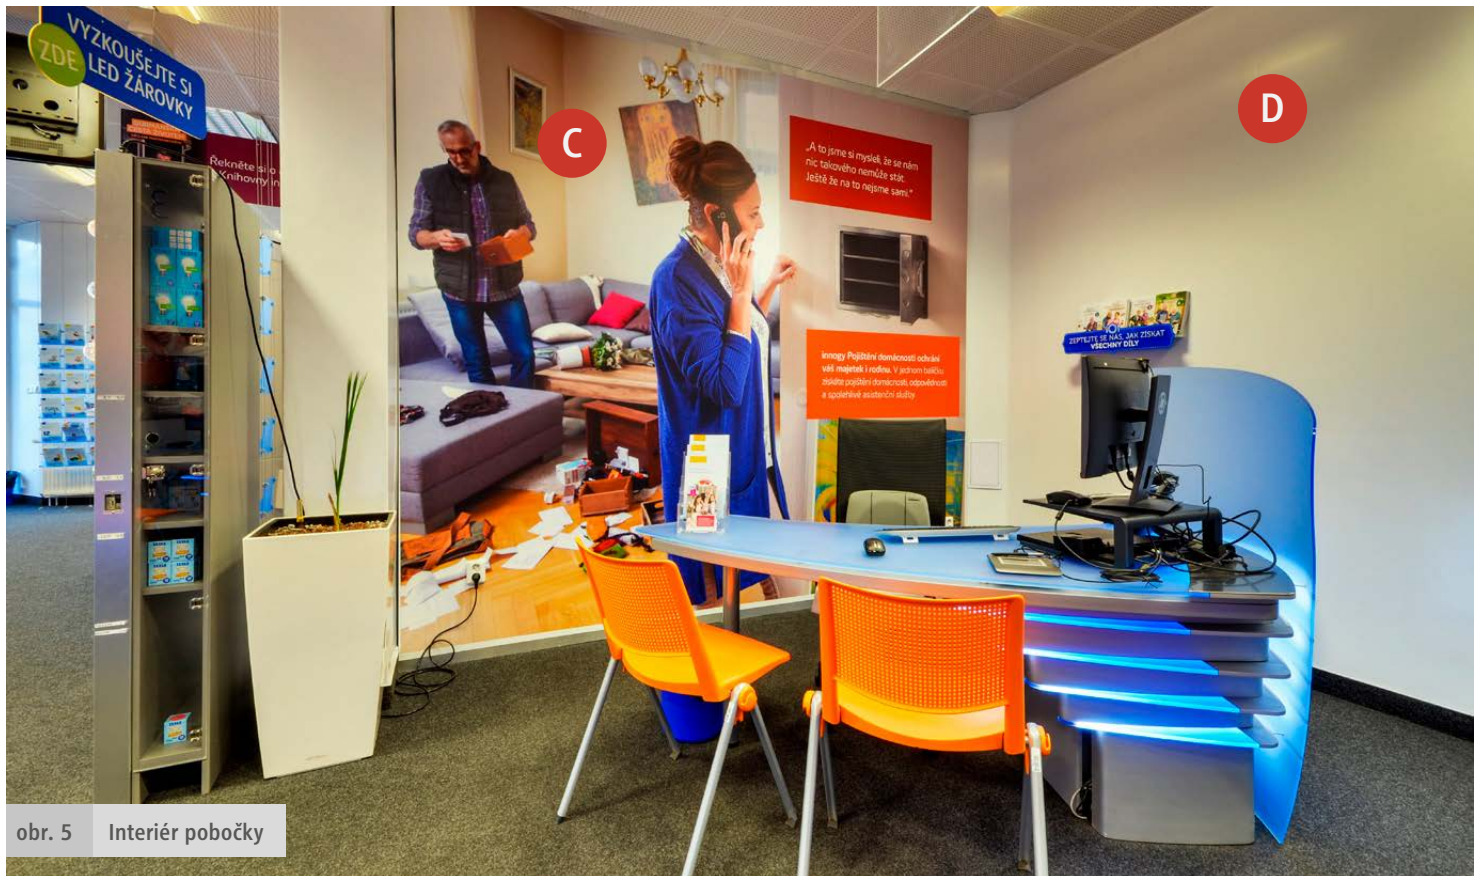

obr. 5 Interiér pobočky



obr. 6 Interiér pobočky

# Zákaznické centrum innogy - Nový Jičín

Štefánikova 2090/4




obr. 7 Interiér pobočky




obr. 8 Interiér pobočky

# Zákaznické centrum innogy - Nový Jičín

Štefánikova 2090/4

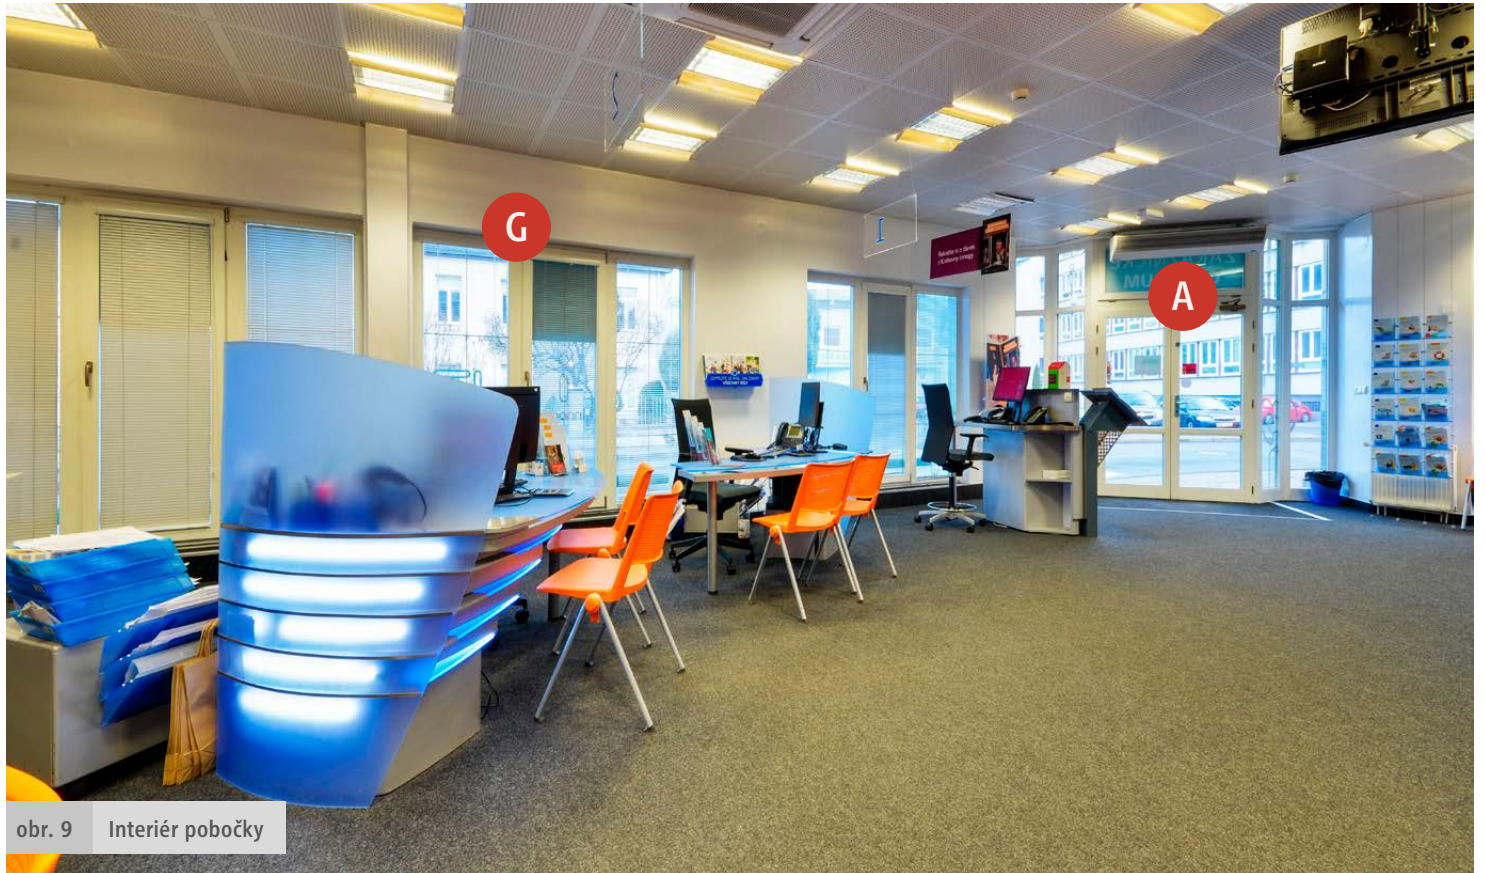

obr. 9 Interiér pobočky

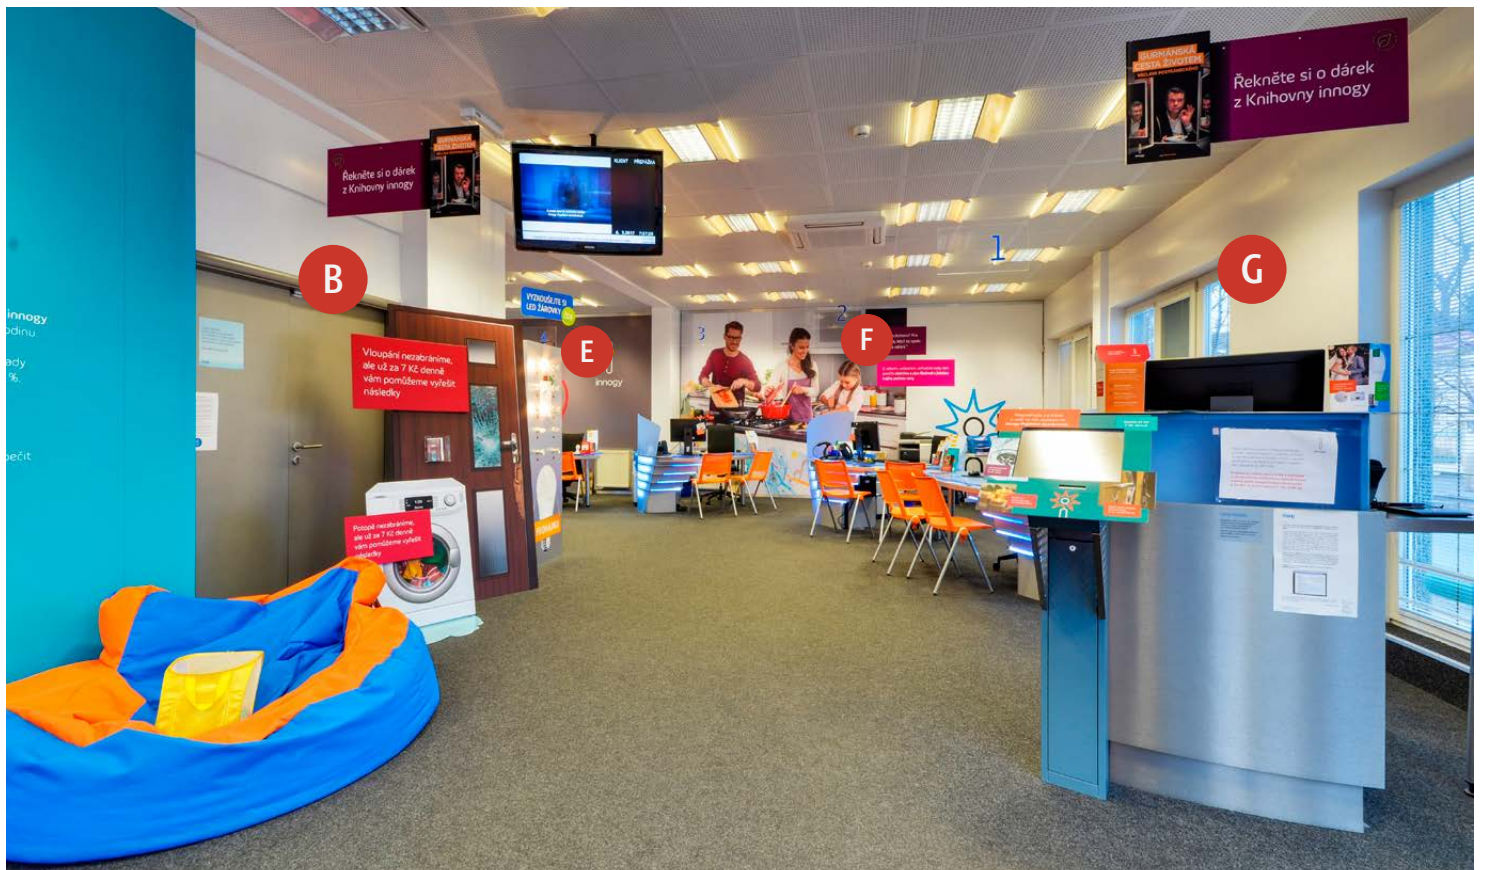

obr. 10 Interiér pobočky

# Zákaznické centrum innogy - Nový Jičín


Štefánikova 2090/4

DESKOVÝ SYSTÉM JE INSTALOVÁN NA STĚNY:  
B, C, E, F

Uvedené rozměry jsou bez  
okopové a lemovací lišty.



PŮDORYS  
Měřítko= 1:10

 

# Zákaznické centrum innogy - Nový Jičín

Štefánikova 2090/4

## Vstup do ZC





# Zákaznické centrum innogy - Nový Jičín




Štefánikova 2090/4

## Boční výlohy



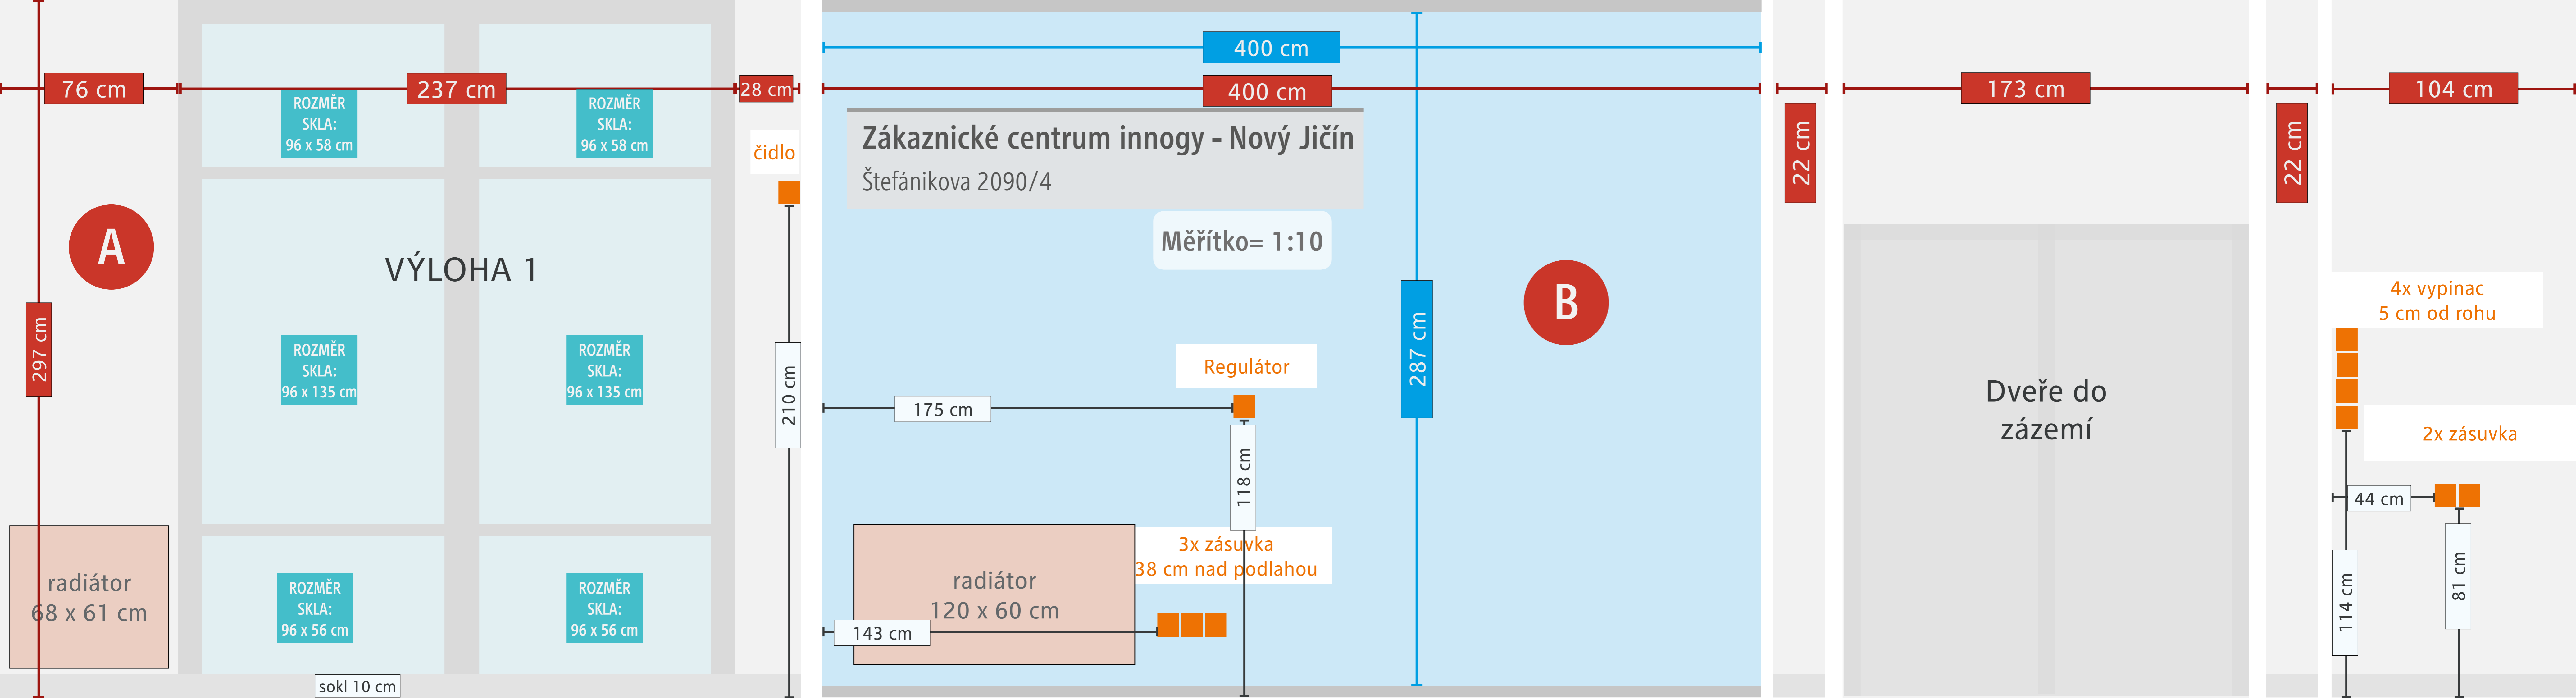

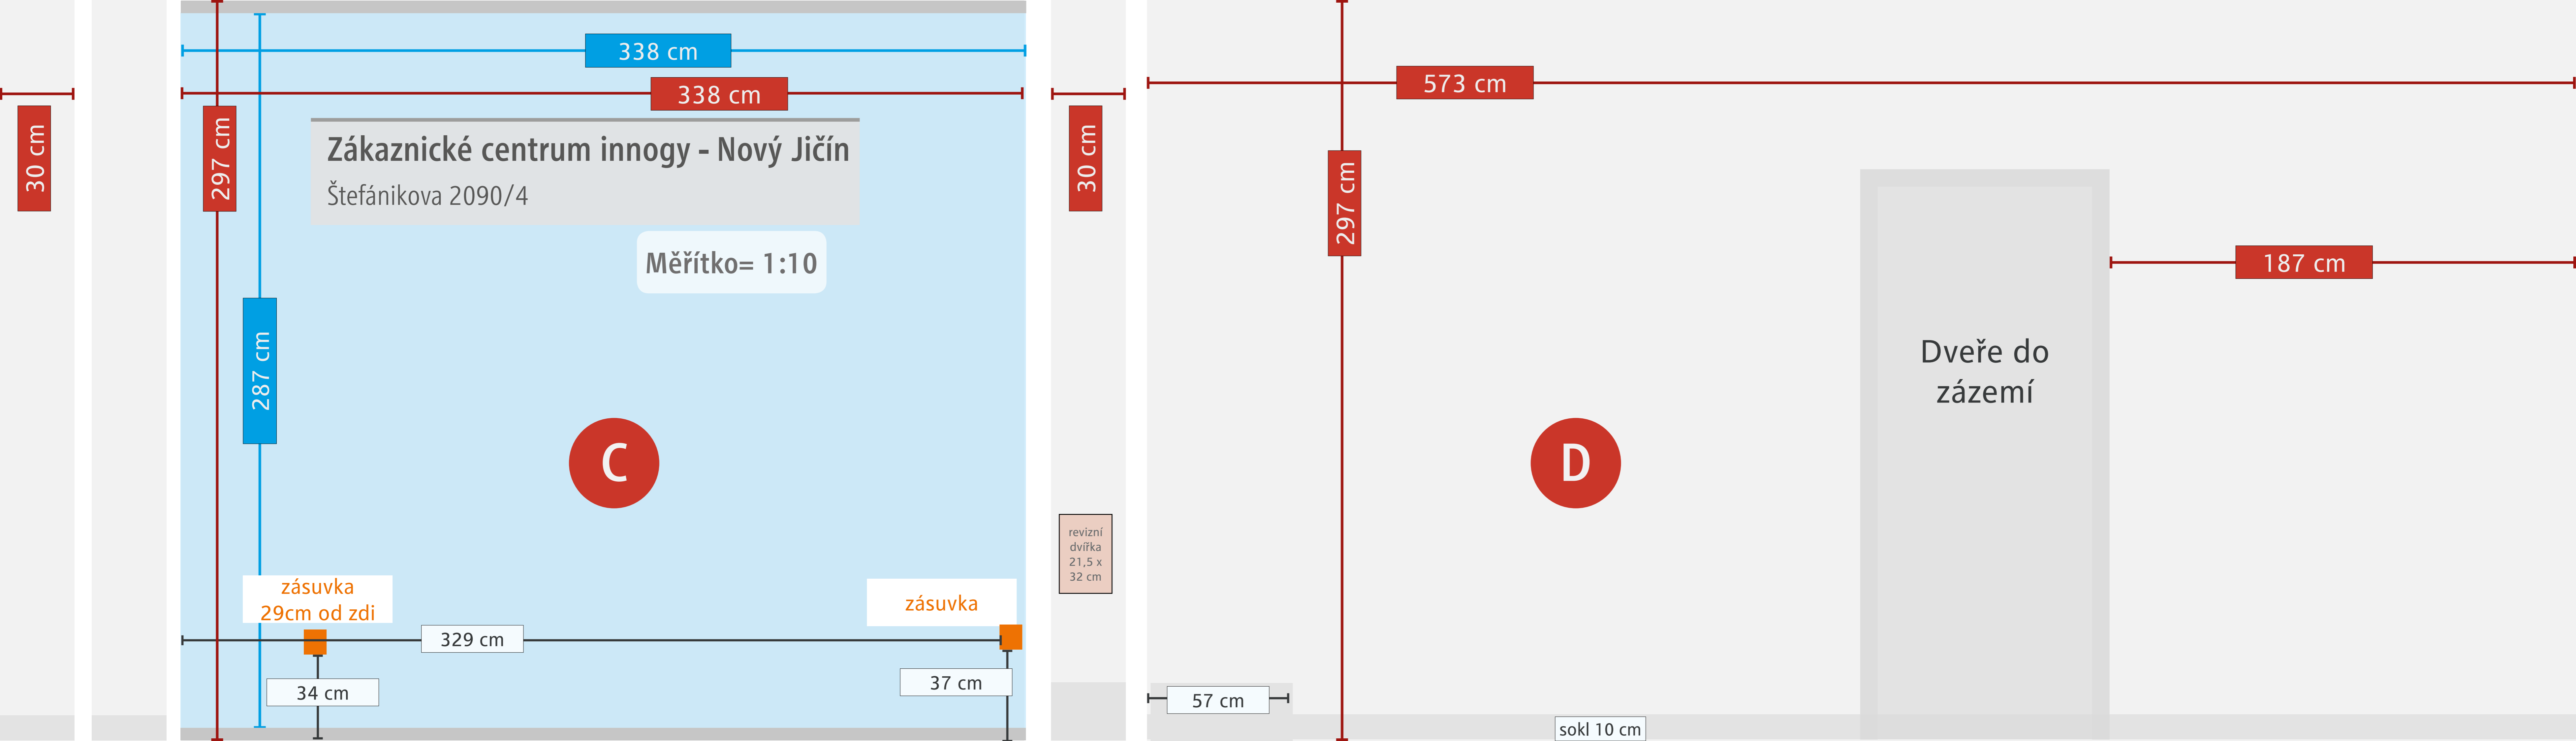


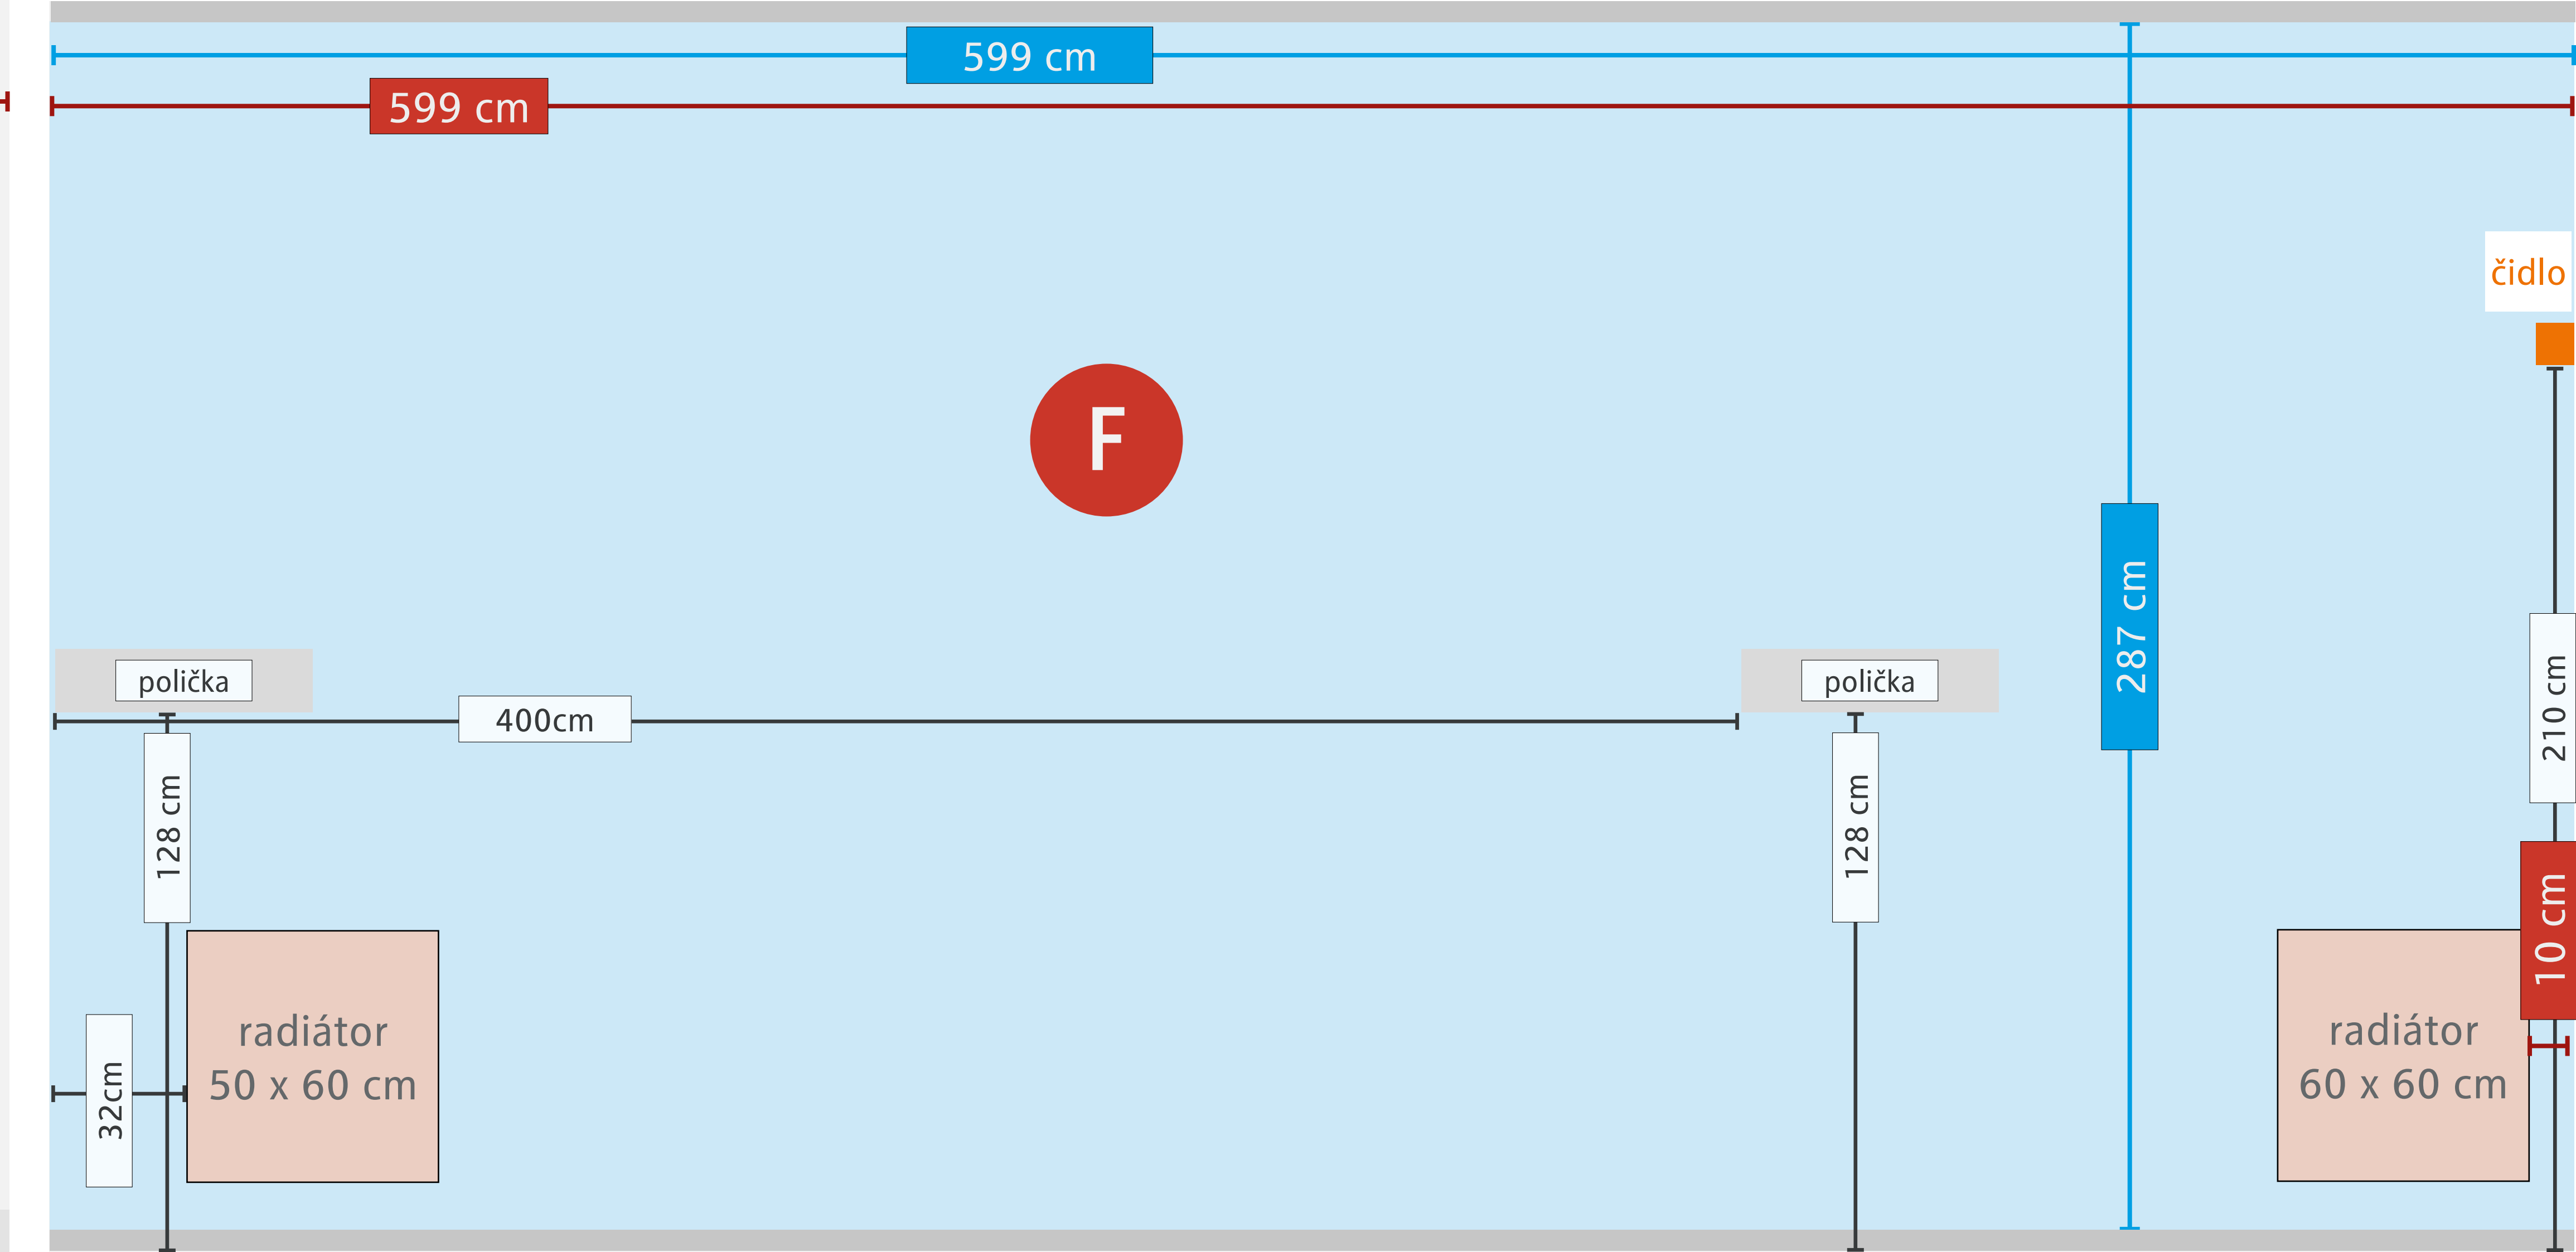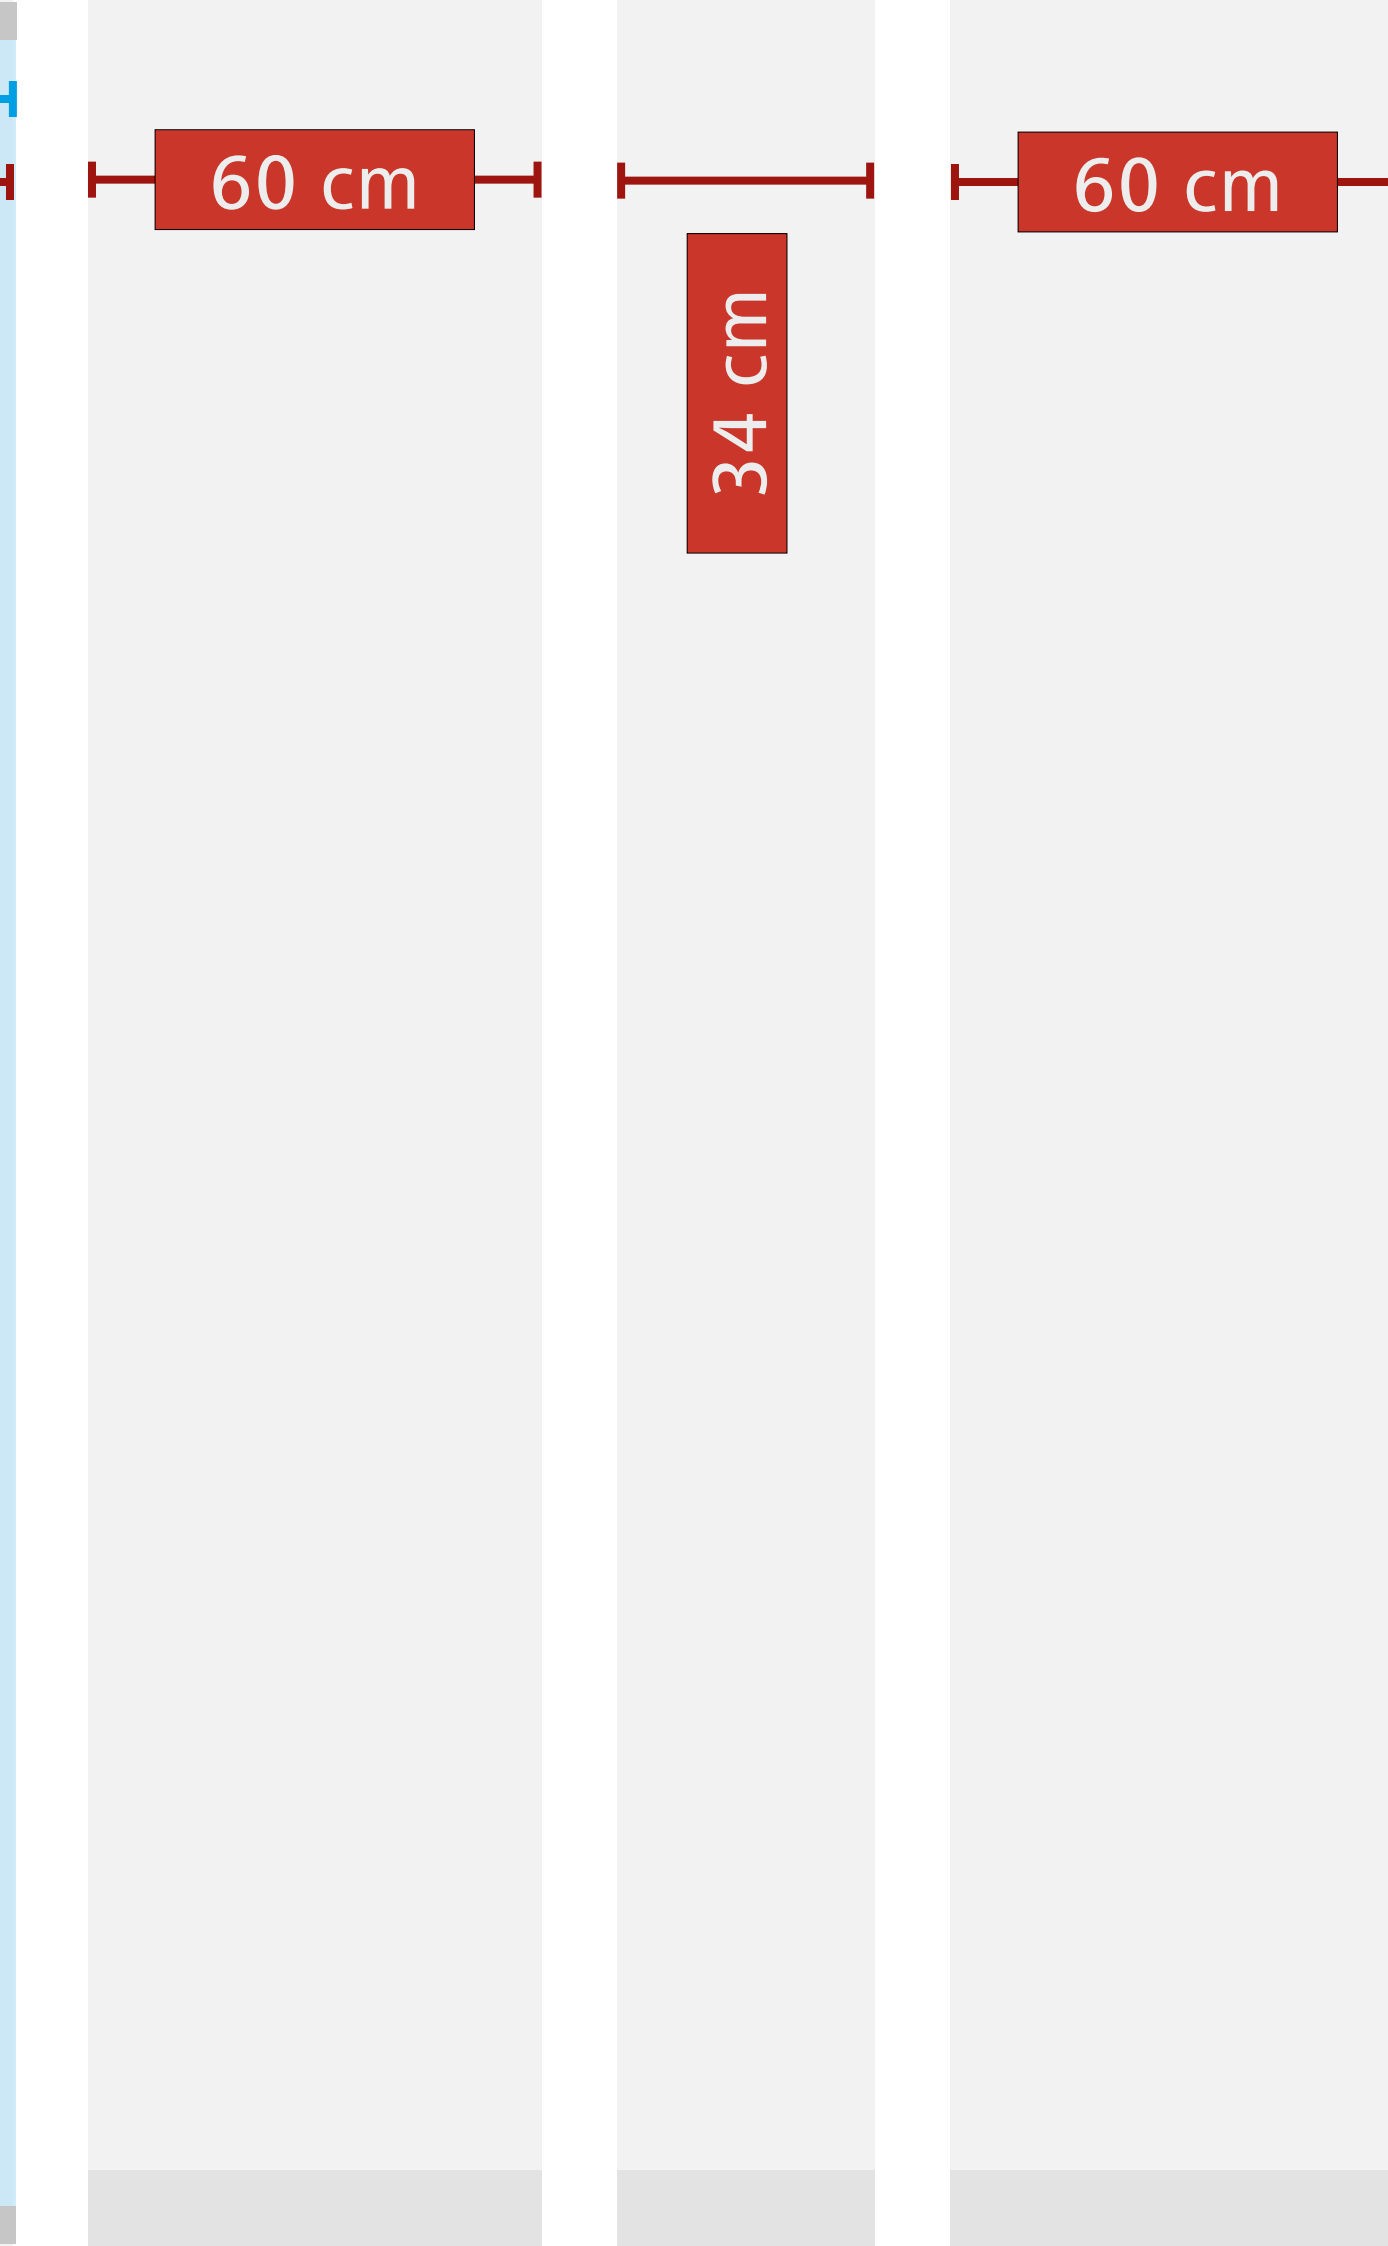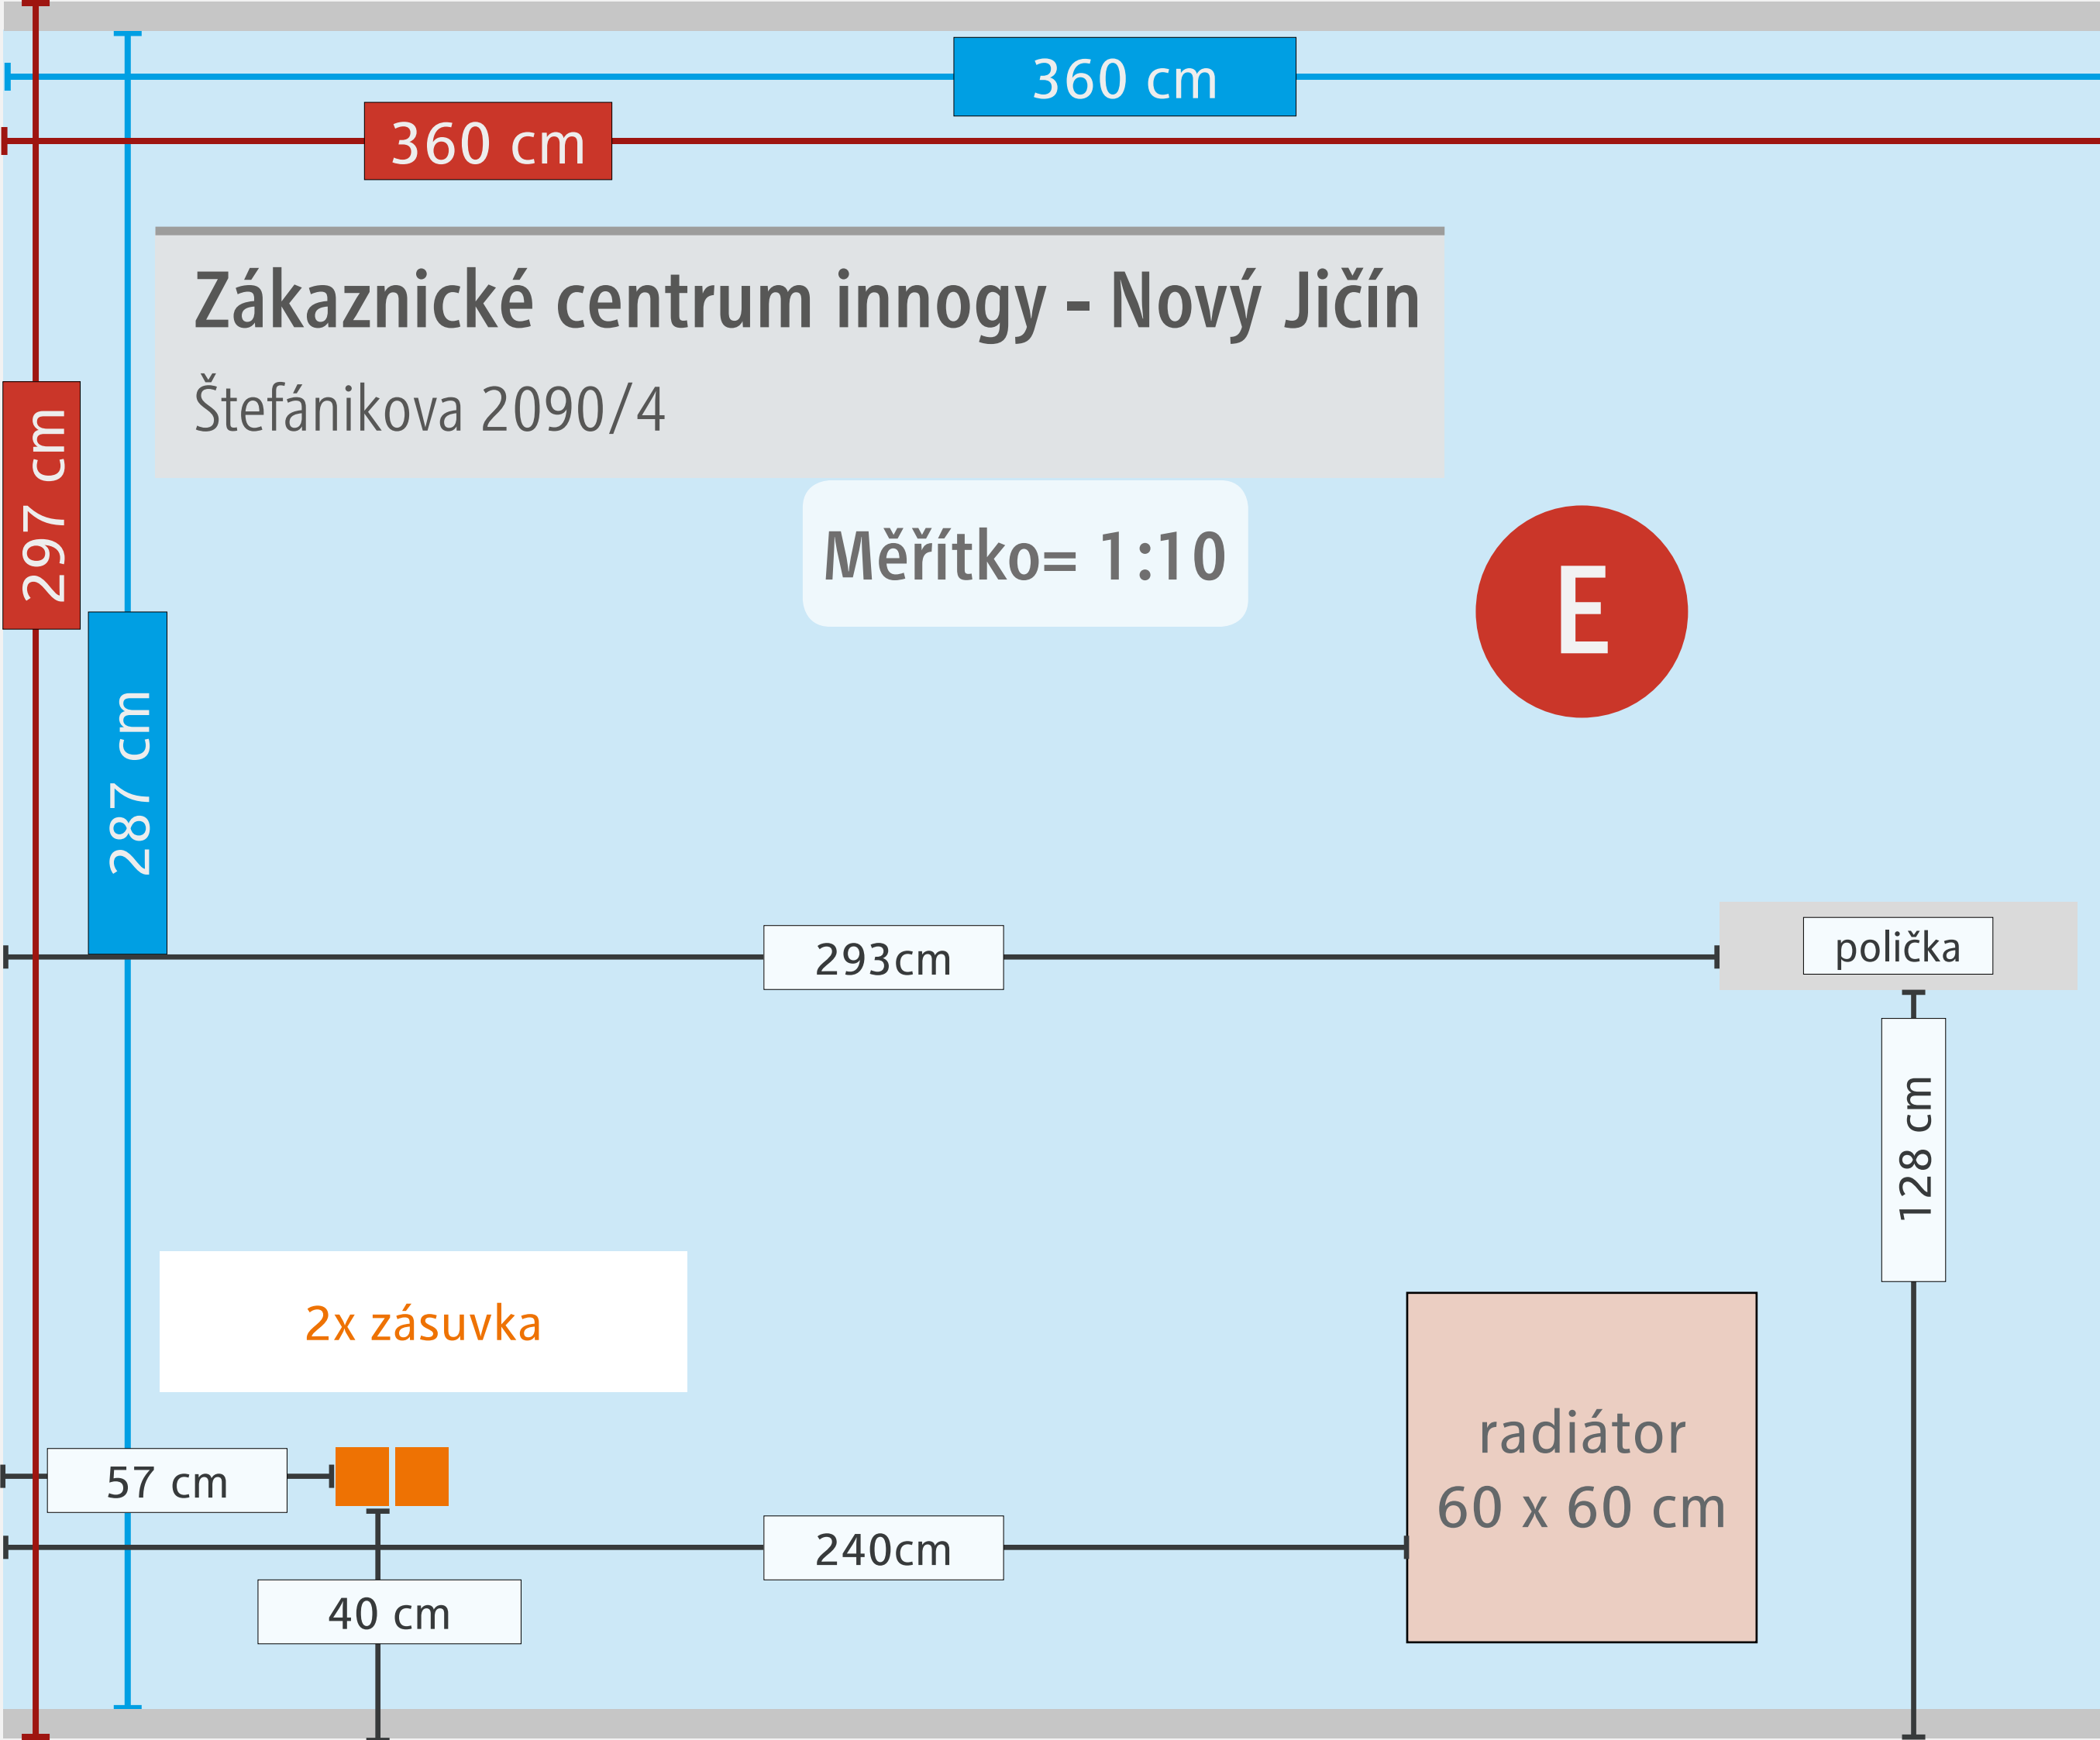

# Zákaznické centrum innogy - Nový Jičín

Štefánikova 2090/4

Měřítko= 1:10

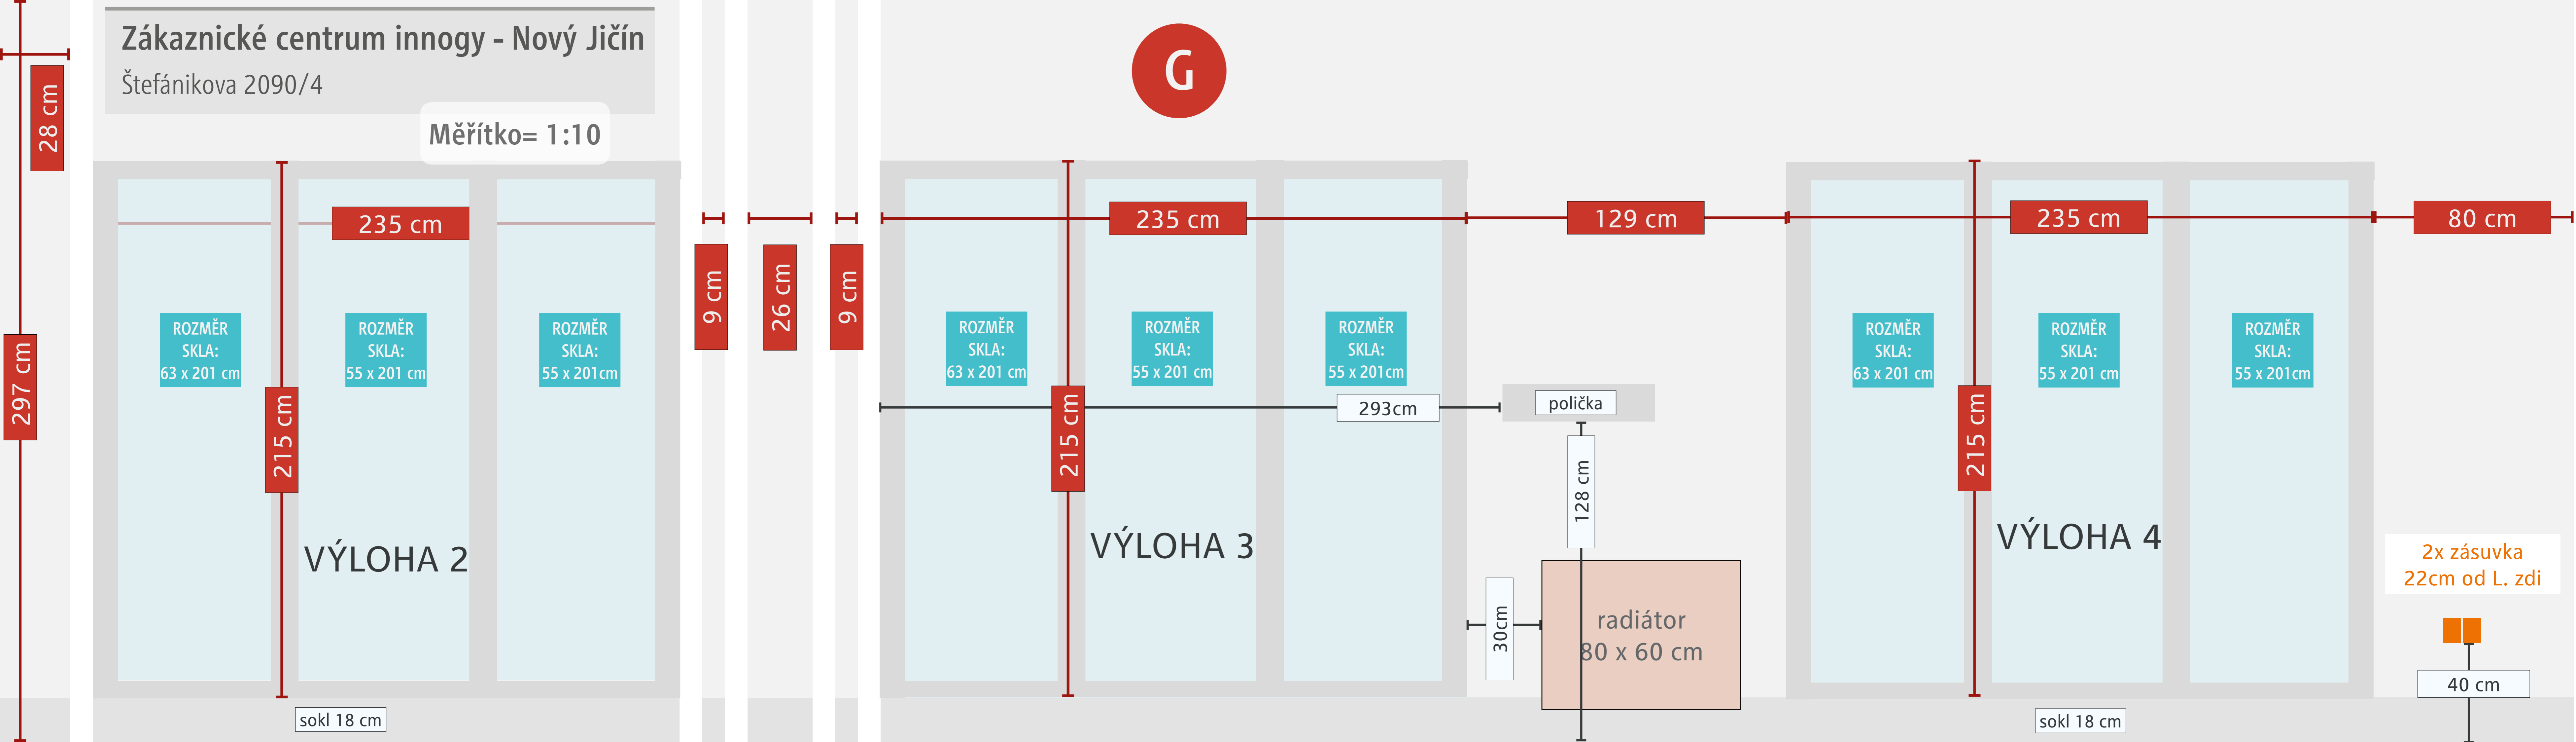

70 cm

359 cm

70 cm



ROZMĚR  
SKLA:  
35 x 65 cm

ROZMĚR  
SKLA:  
38 x 65 cm

ROZMĚR  
SKLA:  
145 x 50 cm

ROZMĚR  
SKLA:  
38 x 65 cm

ROZMĚR  
SKLA:  
35 x 65 cm

ROZMĚR  
SKLA:  
35 x 200 cm

ROZMĚR  
SKLA:  
38 x 200 cm

ROZMĚR  
SKLA:  
62 x 124 cm

ROZMĚR  
SKLA:  
62 x 124 cm

ROZMĚR  
SKLA:  
38 x 200 cm

ROZMĚR  
SKLA:  
35 x 200 cm

Vstup

# Zákaznické centrum innogy - Nový Jičín

Štefánikova 2090/4

Měřítko= 1:10

ROZMĚR  
SKLA:  
62 x 56 cm

ROZMĚR  
SKLA:  
62 x 56 cm

3x zásuvka  
40 cm od dveri



118 cm

sokl 10 cm

297 cm

radiátor  
50 x 60  
cm

20cm