


PASPORTIZACE / říjen 2019


Zákaznické centrum innogy Ostrava-Poruba

Hlavní třída 681/112
708 00 Ostrava-Poruba

MHA

MARKETING SUPPORT
EXCELLENCE


 innogy.mha.cz

 +420 565 50 10 10


 Školní 511 | 396 01 HUMPOLEC

Zákaznické centrum innogy - Ostrava-Poruba

Hlavní třída 681/112

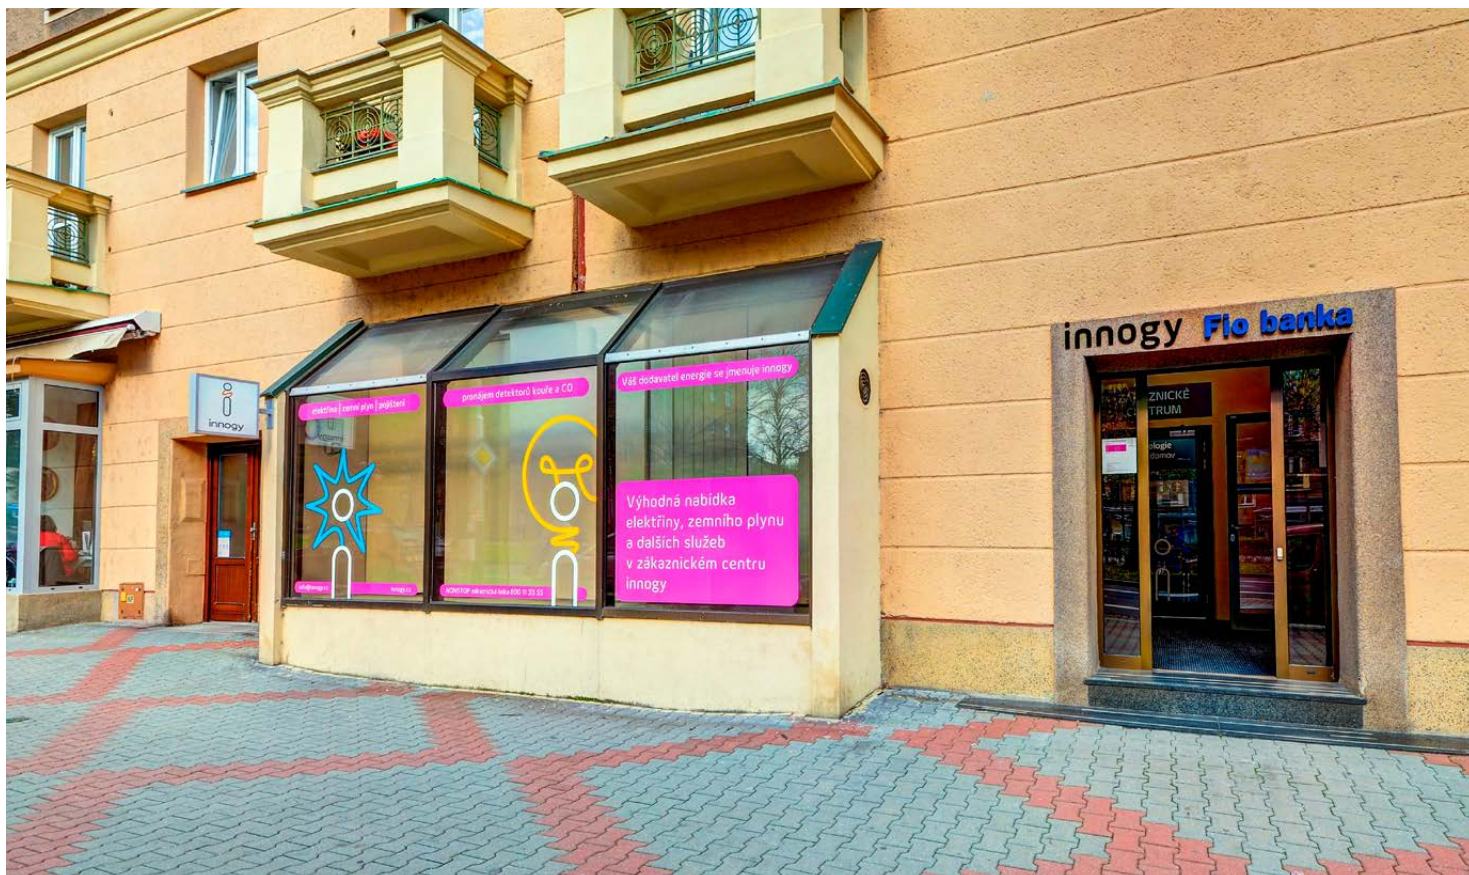

obr. 1 Pohled na pobočku - vstup do ZC

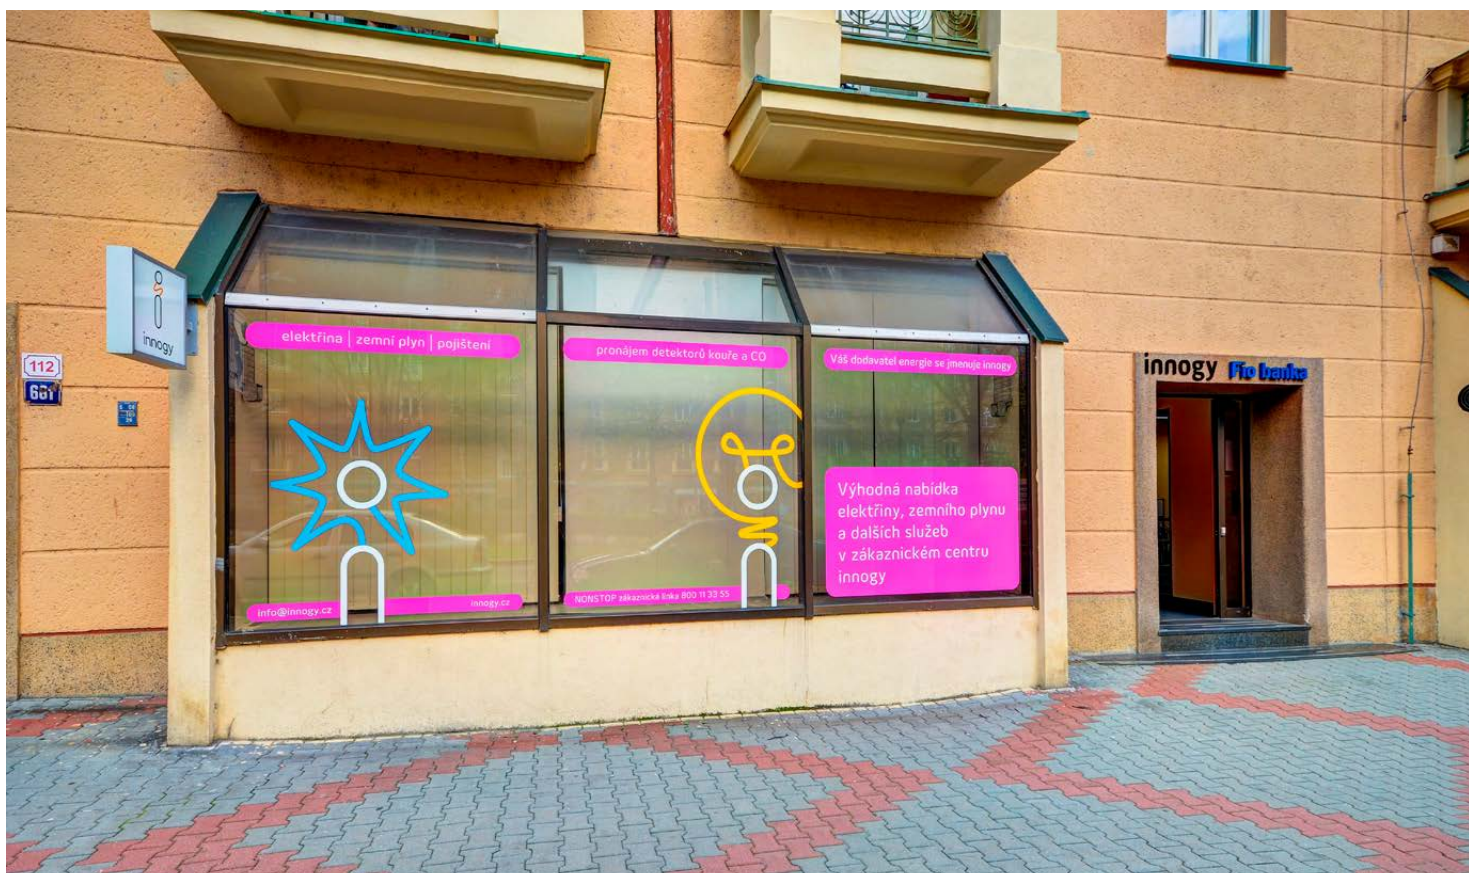


obr. 2 Pohled na pobočku

Zákaznické centrum innogy - Ostrava-Poruba

Hlavní třída 681/112



obr. 3 Interiér pobočky

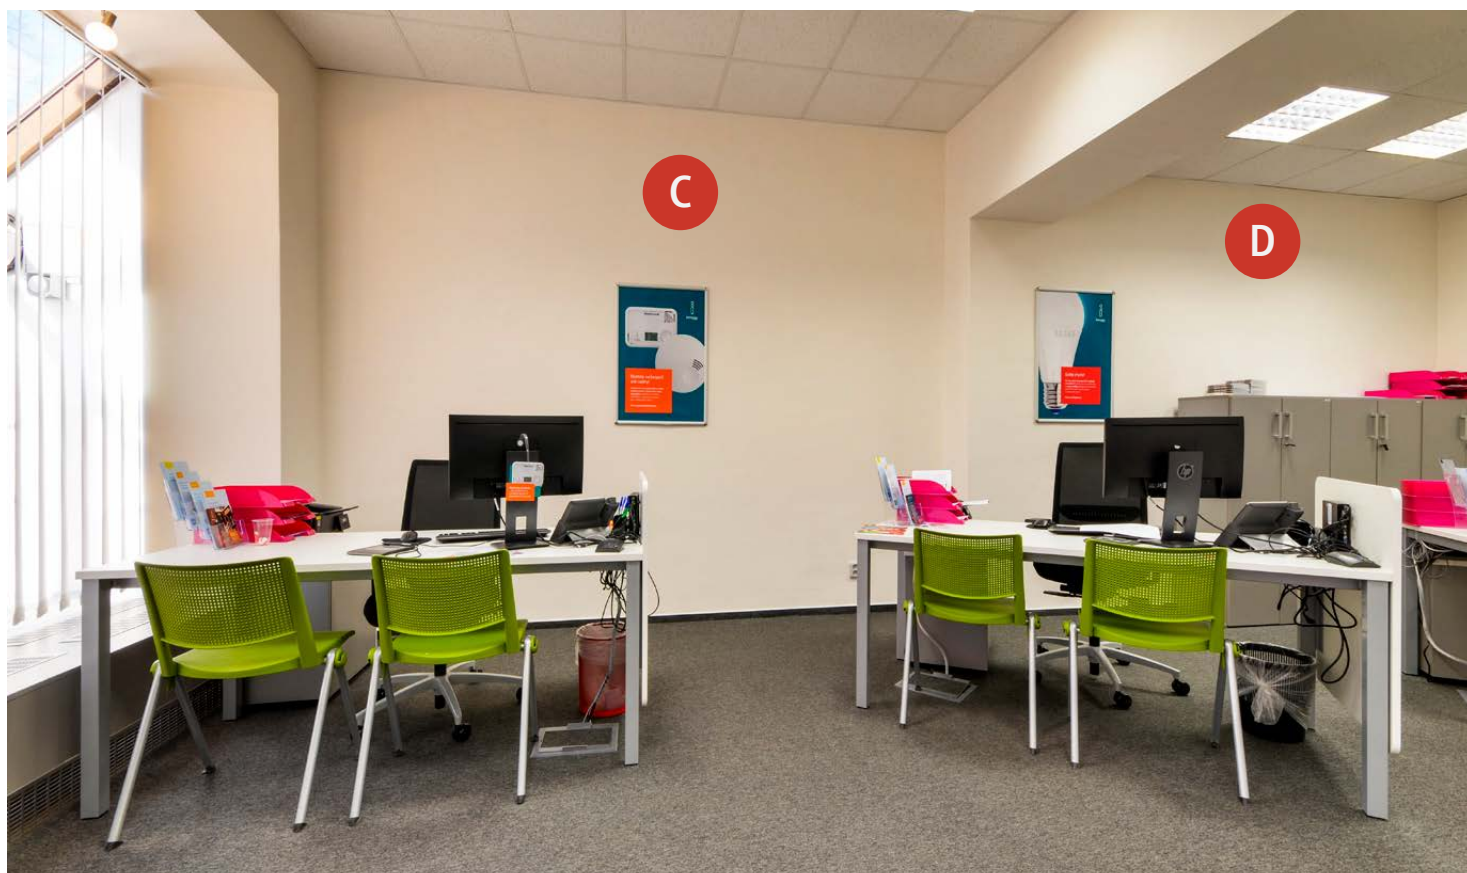

obr. 4 Interiér pobočky

Zákaznické centrum innogy - Ostrava-Poruba

Hlavní třída 681/112



obr. 5 Vstup do pobočky




obr. 6 Interiér pobočky

Zákaznické centrum innogy
OSTRAVA - Poruba
Hlavní třída 681/112

PŮDORYS
Měřítko= 1:10

DESKOVÝ SYSTÉM JE INSTALOVÁN NA STĚNY:
A, C, D, G



--- PLOCHA S DESKOU
Uvedené rozměry jsou bez
okopové a lemovací lišty.

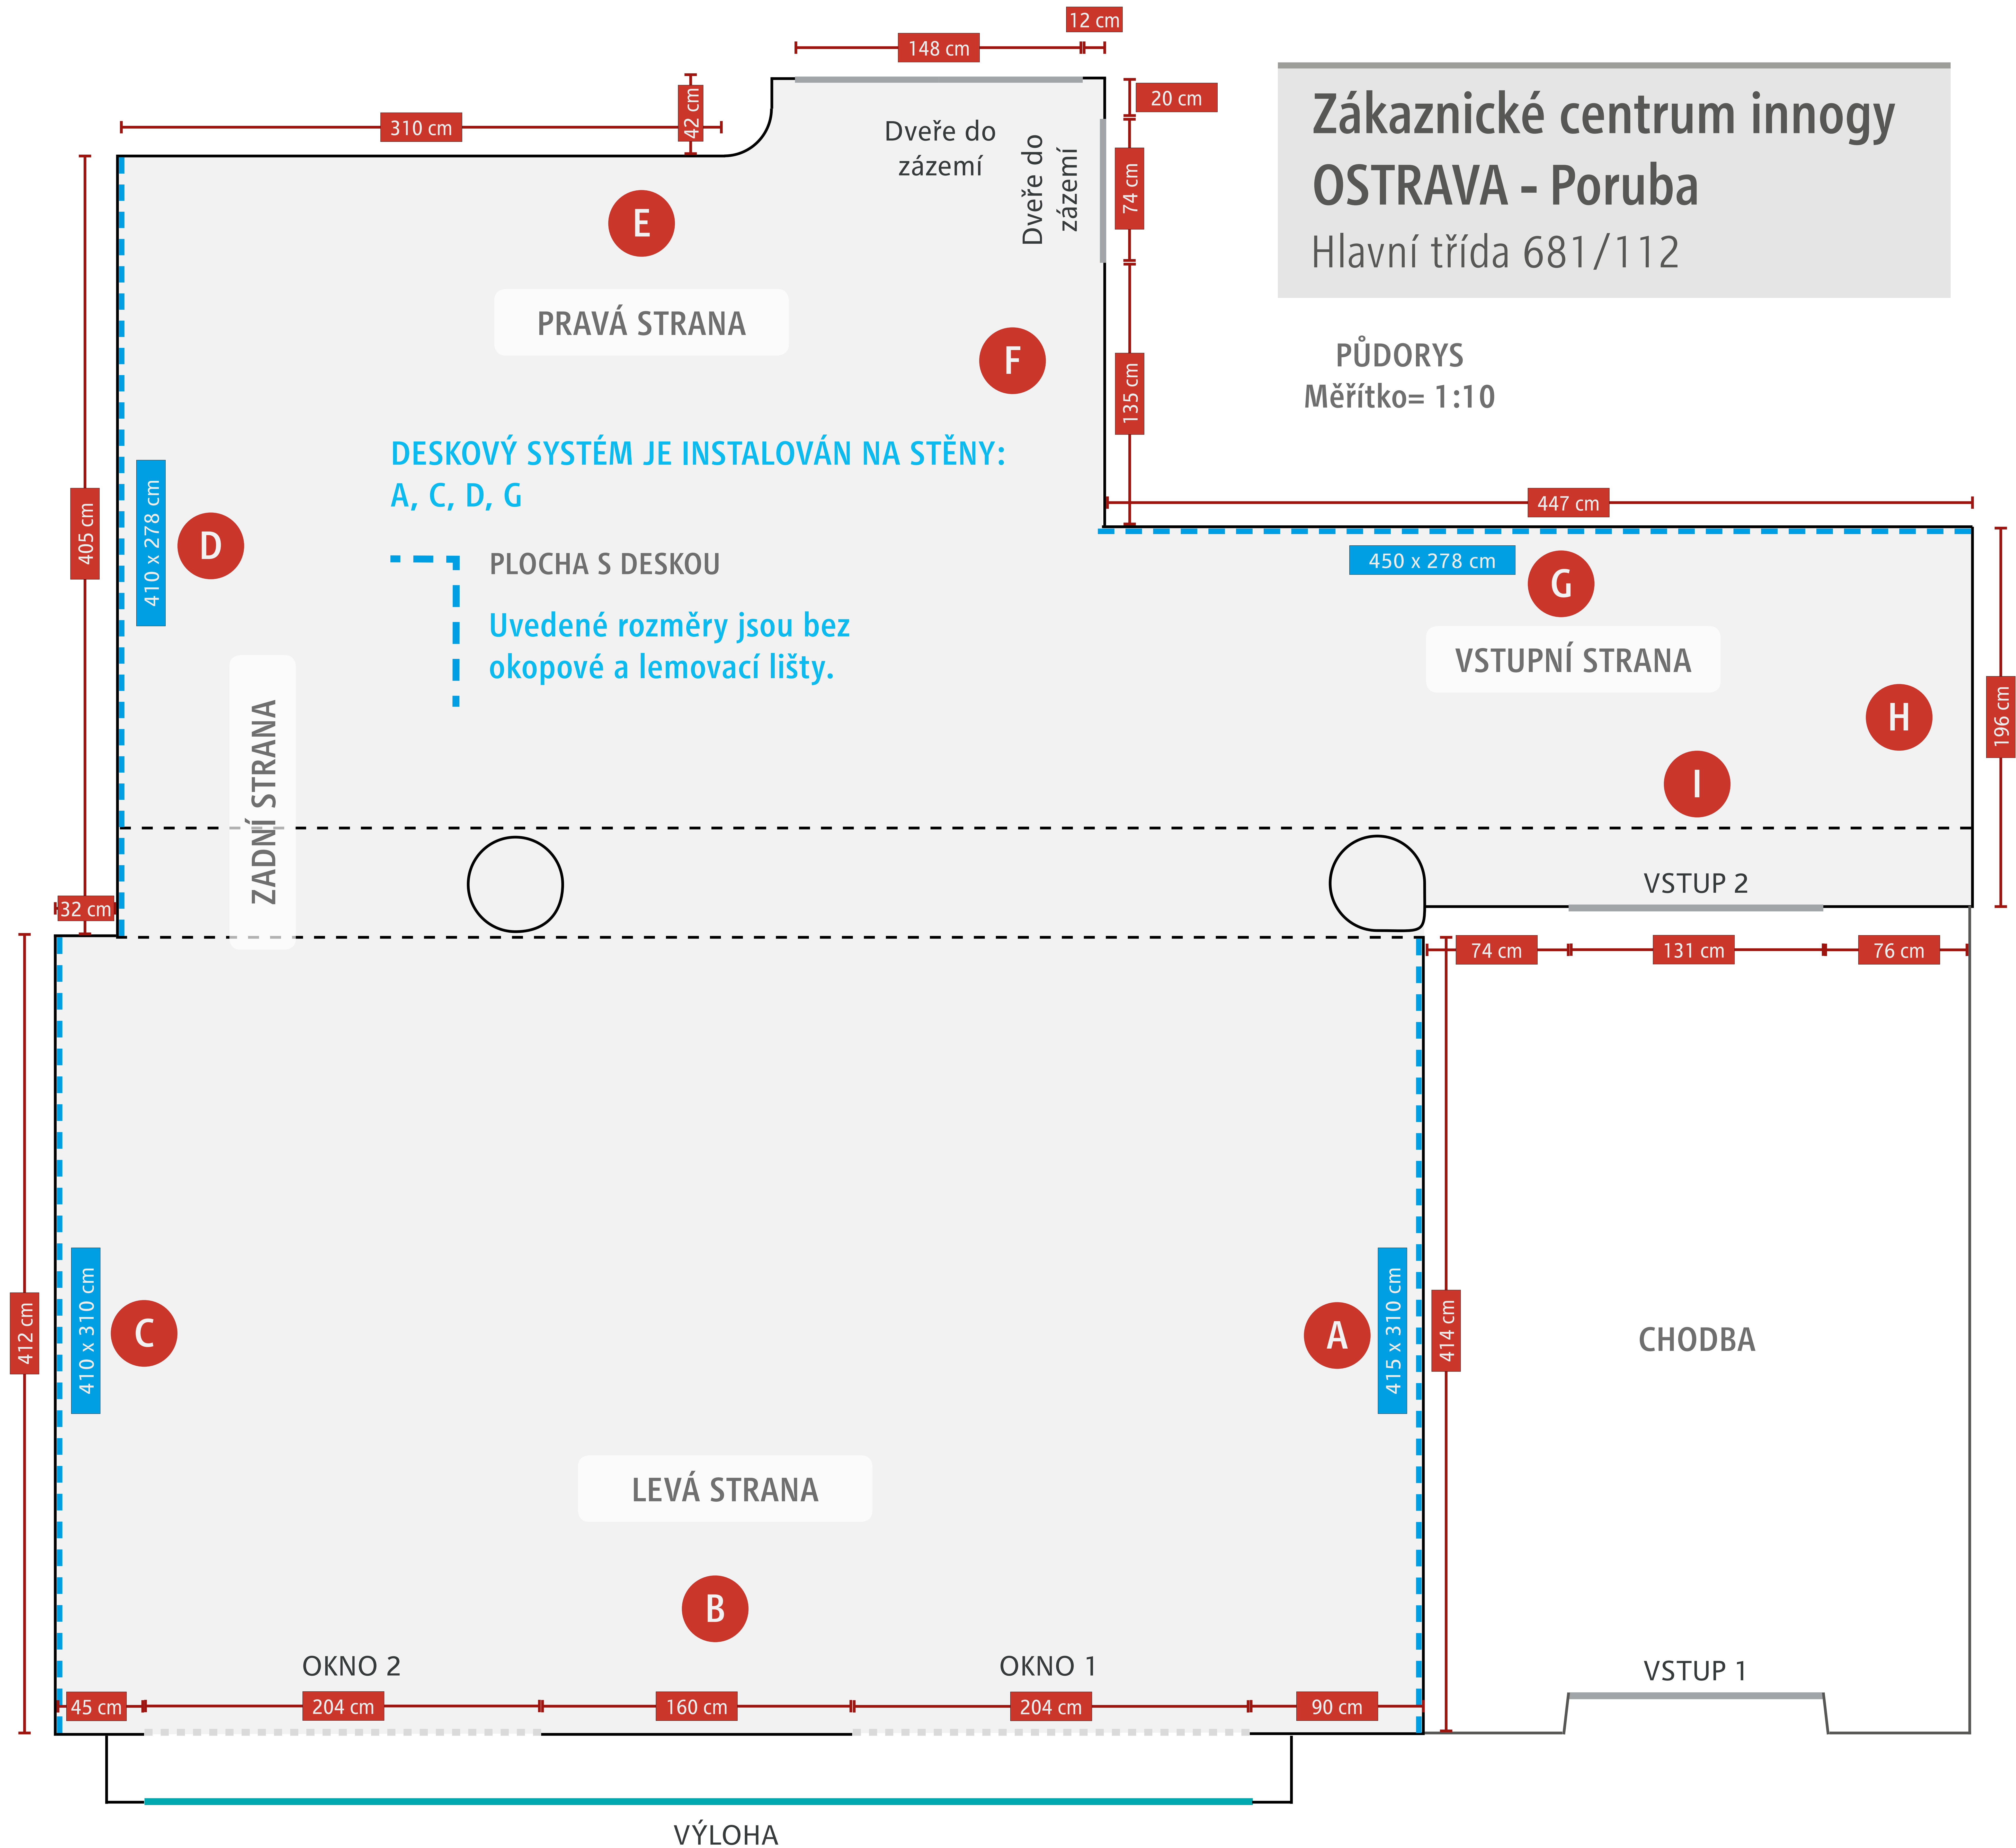

Zákaznické centrum innogy - Ostrava-Poruba

Hlavní třída 681/112



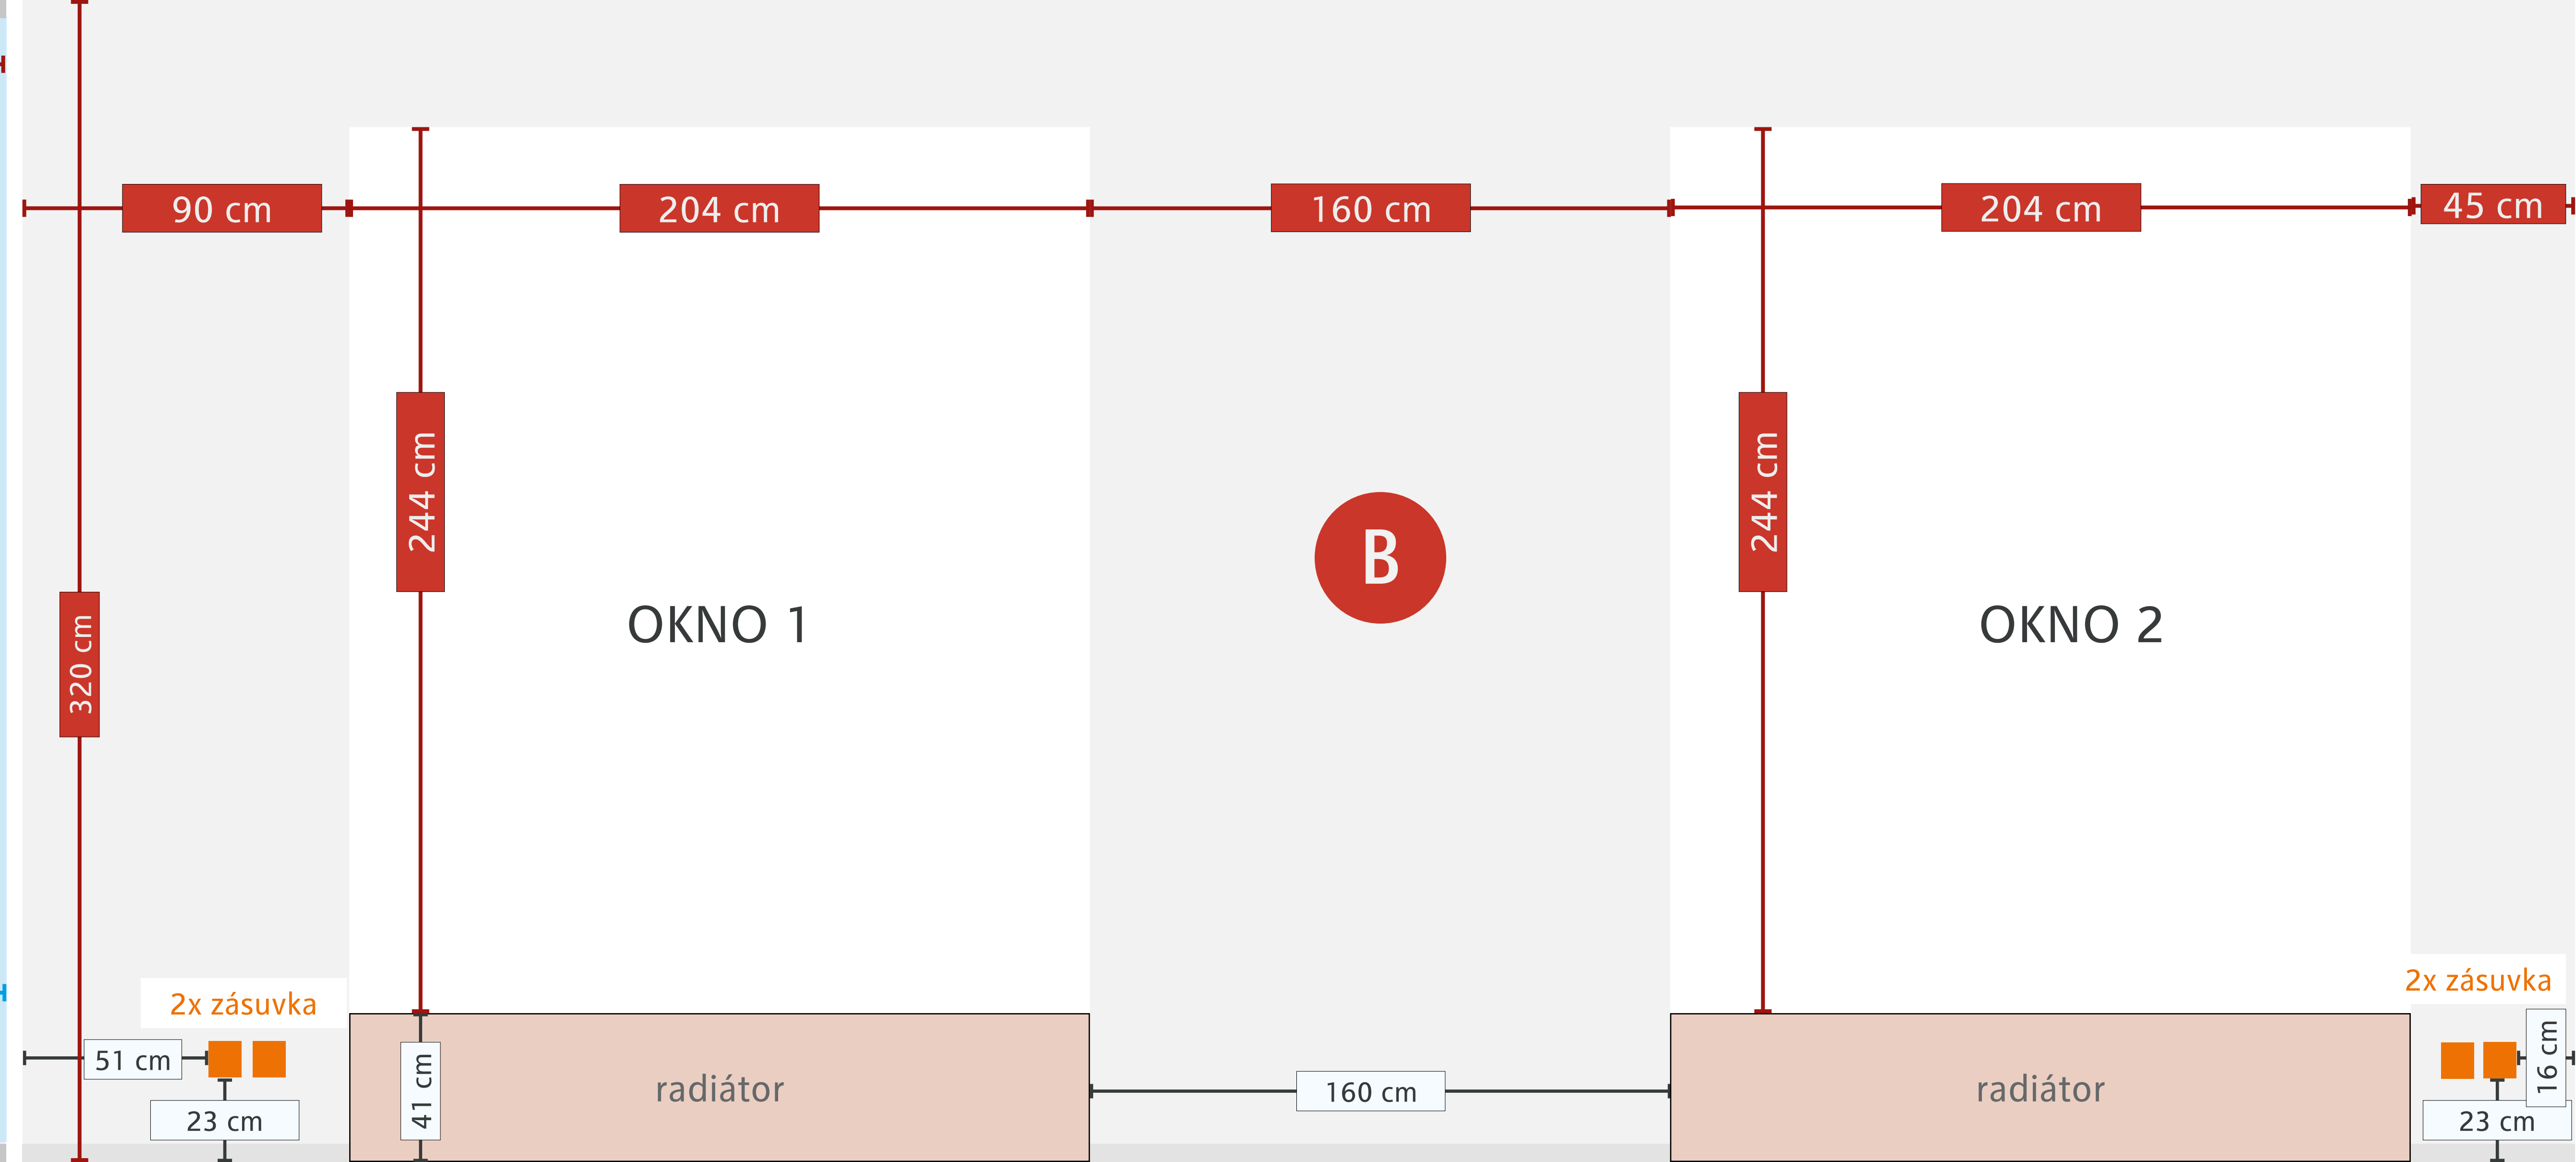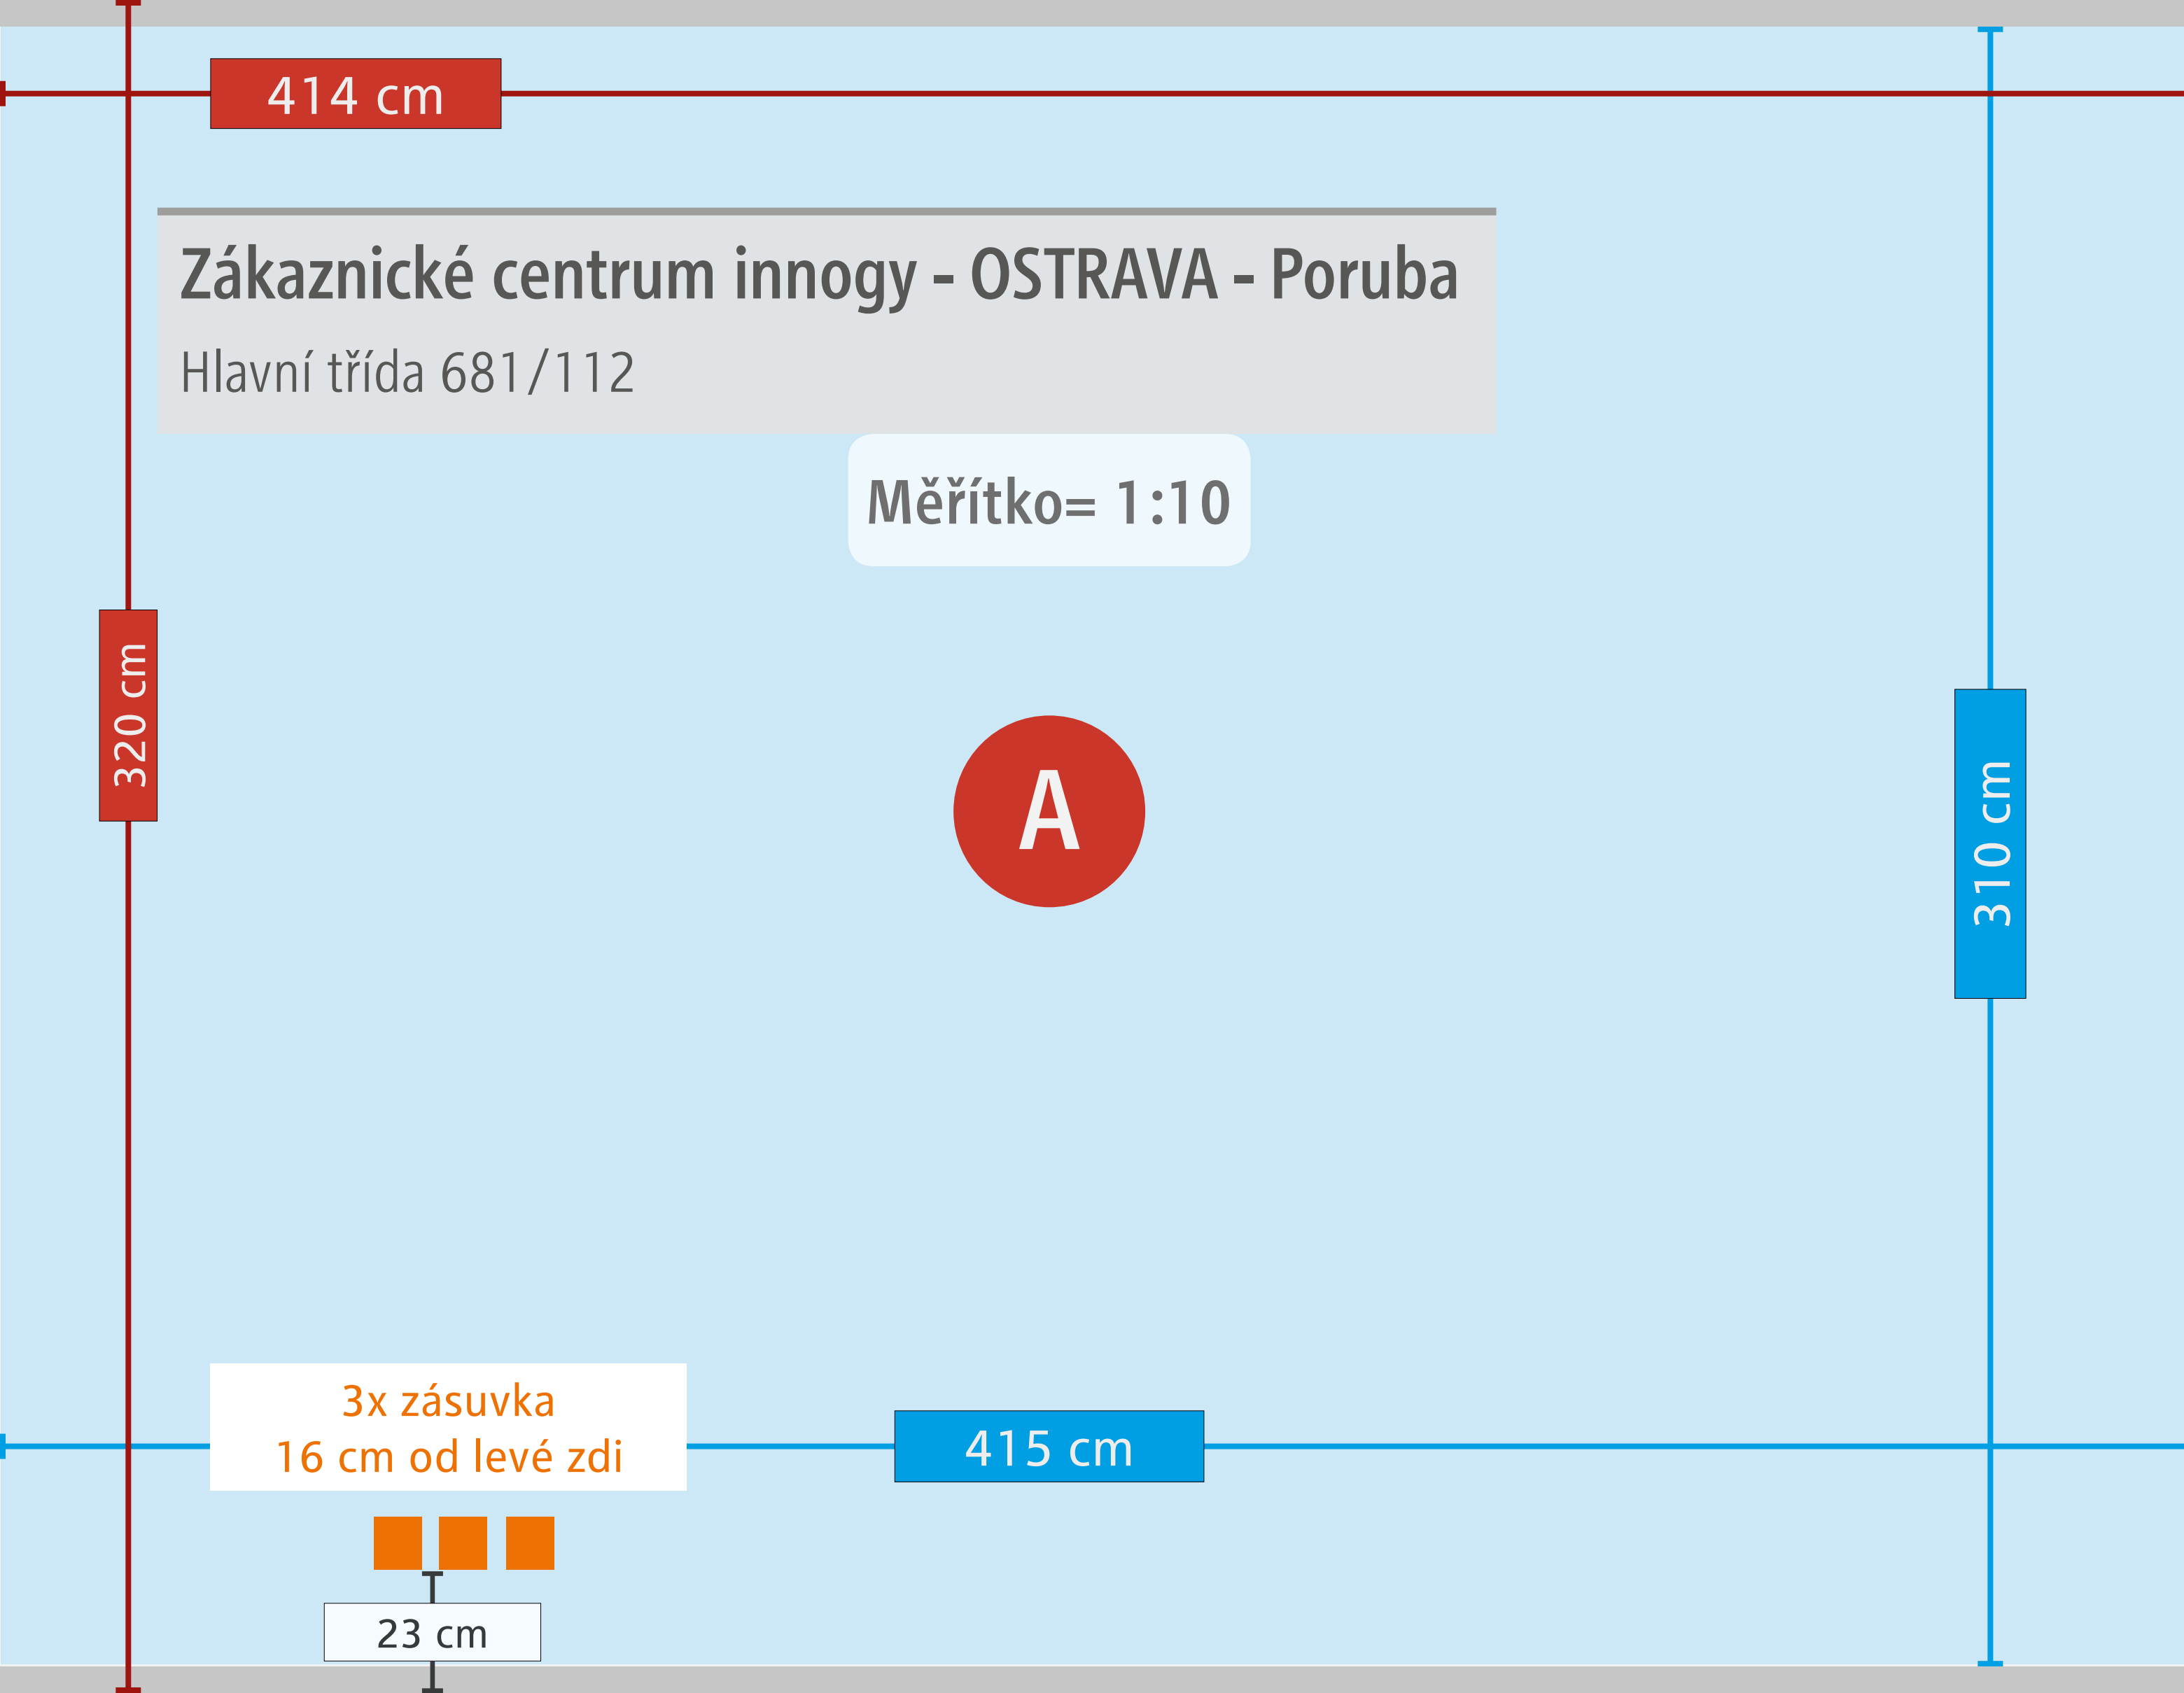

412 cm

Zákaznické centrum innogy - OSTRAVA - Poruba

Hlavní třída 681/112

Měřítko= 1:10

320 cm



310 cm

410 cm

2x zásuvka



51 cm

23 cm

32 cm

62 cm

35 cm

35 cm

62 cm

405 cm


320 cm

288 cm



278 cm

410 cm

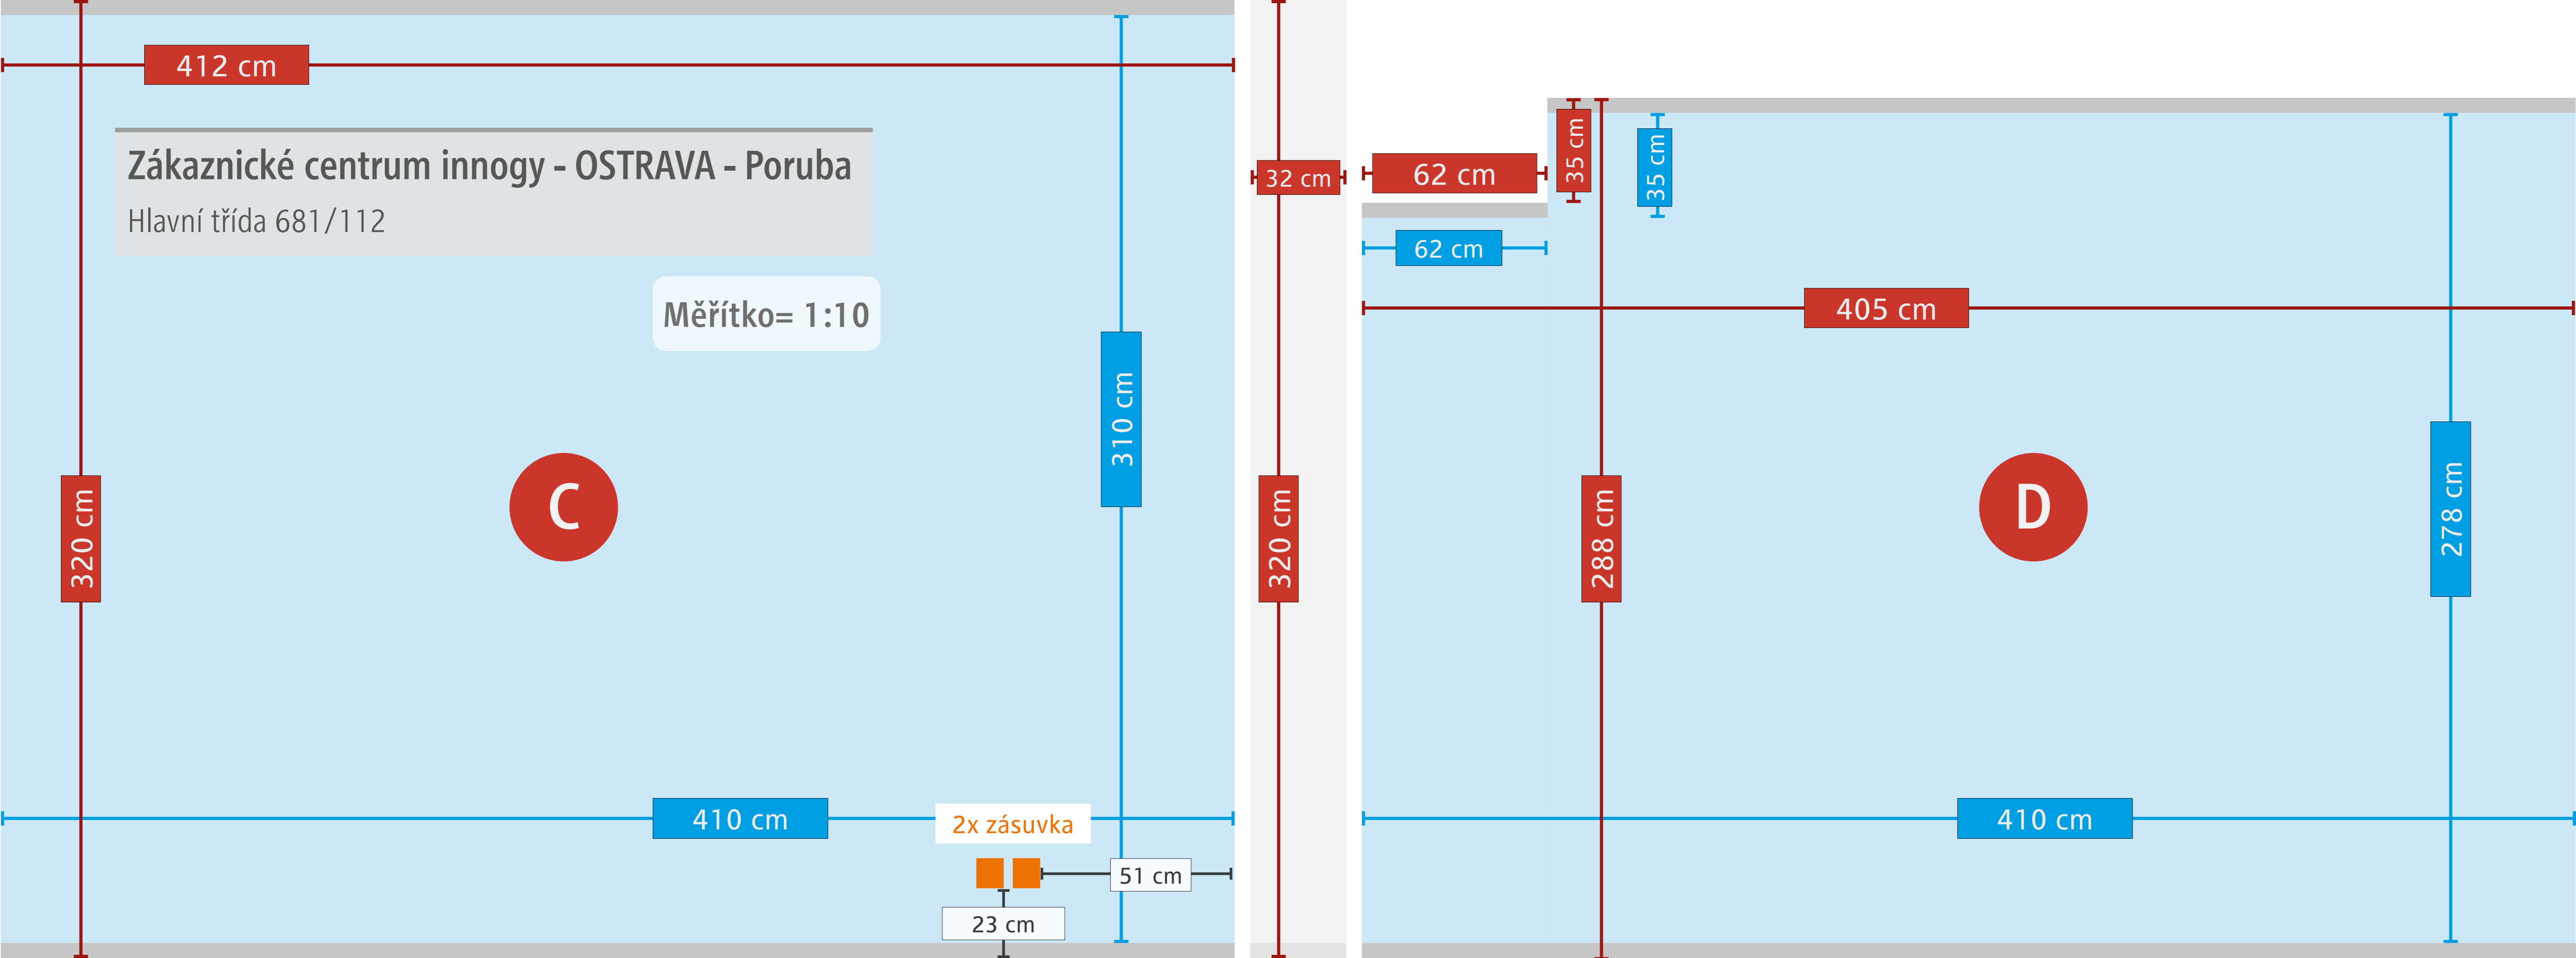

Zákaznické centrum innogy - OSTRAVA - Poruba

Hlavní třída 681/112

Měřítko= 1:10

310 cm

288 cm

E

oblý
roh

51 cm

172 cm

51 cm

42 cm

187 cm

229 cm

135 cm

2x vypinac
16 cm od praveho rohu

237 cm

200 cm

Dveře do
zázemí

148 cm

12 cm

20 cm

200 cm

74 cm

Dveře do
zázemí

120 cm

F

