PASPORTIZACE / říjen 2019

Zákaznické centrum innogy Ostrava

Plynární 788/5
702 00 Moravská Ostrava a Přívoz

MHA

MARKETING SUPPORT
EXCELLENCE

innogy.mha.cz

+420 565 50 10 10

Školní 511 | 396 01 HUMPOLEC

Zákaznické centrum innogy - Ostrava

Plynární 788/5

obr. 1 Pohled na pobočku - vstup do ZC

obr. 2 Pohled na pobočku

Zákaznické centrum innogy - Ostrava

Plynární 788/5

obr. 3 Interiér pobočky

obr. 4 Interiér pobočky

Zákaznické centrum innogy - Ostrava

Plynární 788/5

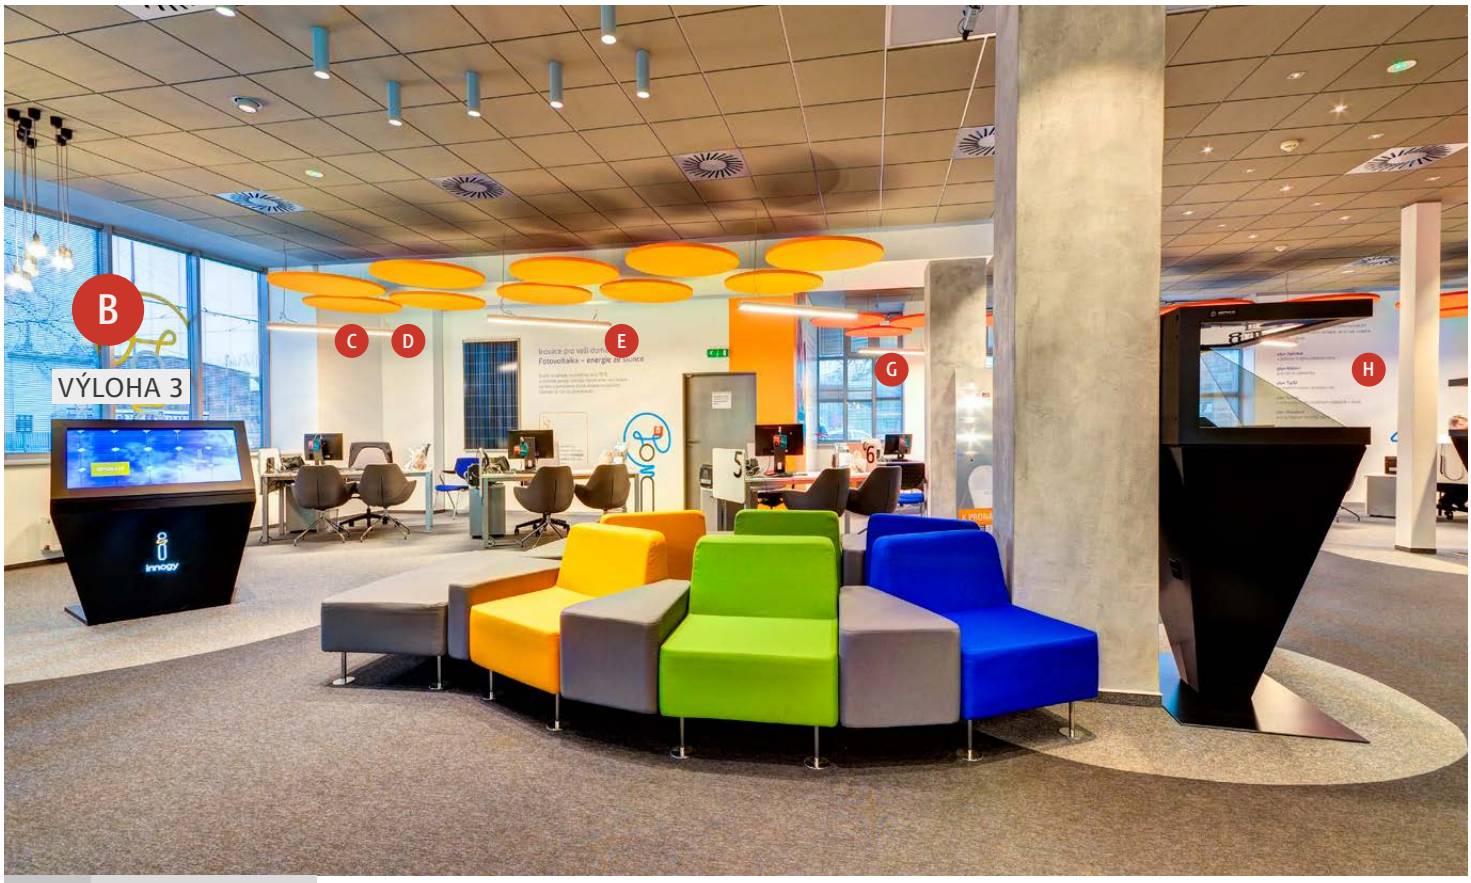

obr. 5 Interiér pobočky

obr. 6 Interiér pobočky

Zákaznické centrum innogy - Ostrava

Plynární 788/5

obr. 7 Interiér pobočky

obr. 8 Interiér pobočky

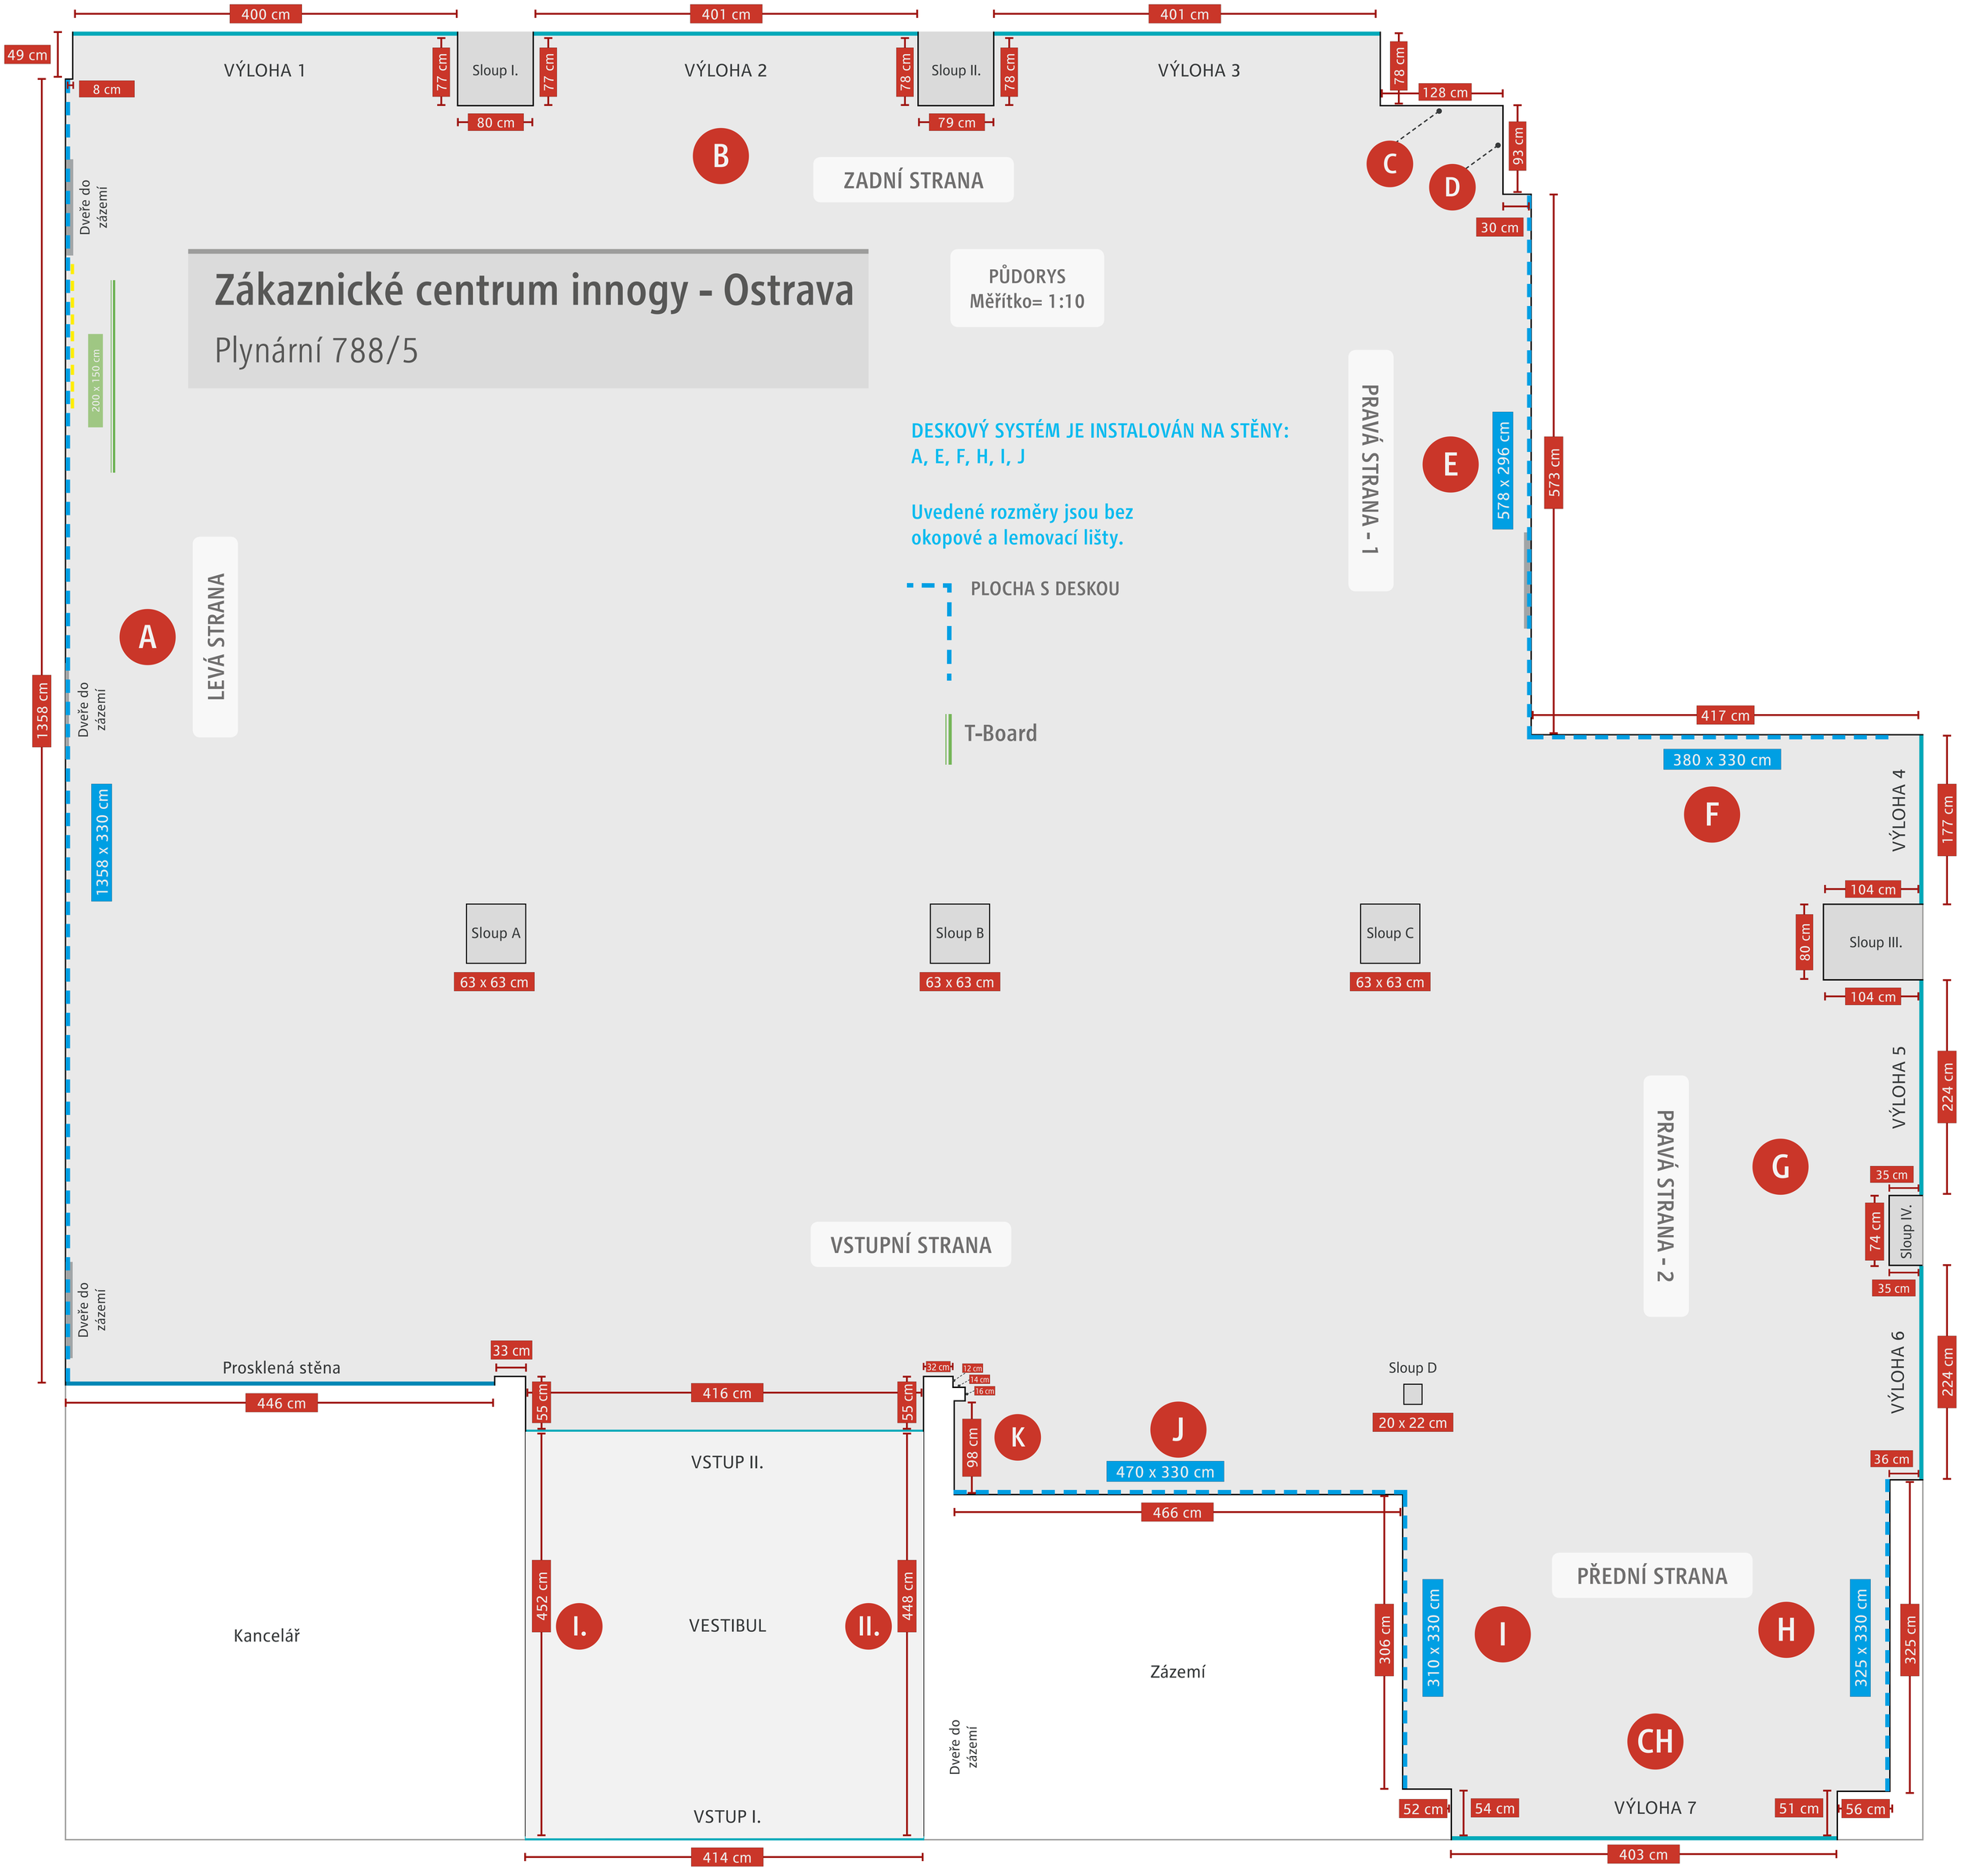
Zákaznické centrum innogy - Ostrava
Plynární 788/5
PŮDORYS
Měřítko= 1:10
DESKOVÝ SYSTÉM JE INSTALOVÁN NA STĚNY:
A, E, F, H, I, J
Uvedené rozměry jsou bez
okopové a lemovací lišty.
PLOCHA S DESKOU
T-Board
VÝLOHA 1
VÝLOHA 2
VÝLOHA 3
VÝLOHA 4
VÝLOHA 5
VÝLOHA 6
VÝLOHA 7
ZADNÍ STRANA
LEVÁ STRANA
PRAVÁ STRANA - 1
PRAVÁ STRANA - 2
VSTUPNÍ STRANA
PŘEDNÍ STRANA
Sloup I.
Sloup II.
Sloup III.
Sloup IV.
Sloup A
Sloup B
Sloup C
Sloup D
Dveře do zázemí
Prosklená stěna
Kancelář
VSTUP I.
VSTUP II.
VESTIBUL
Zázemí
400 cm
401 cm
401 cm
49 cm
8 cm
77 cm
80 cm
78 cm
79 cm
128 cm
93 cm
30 cm
573 cm
578 x 296 cm
417 cm
380 x 330 cm
177 cm
104 cm
80 cm
224 cm
35 cm
74 cm
1358 cm
1358 x 330 cm
200 x 150 cm
63 x 63 cm
446 cm
33 cm
55 cm
416 cm
32 cm
12 cm
14 cm
16 cm
98 cm
470 x 330 cm
466 cm
20 x 22 cm
36 cm
452 cm
448 cm
306 cm
310 x 330 cm
325 x 330 cm
325 cm
52 cm
54 cm
51 cm
56 cm
414 cm
403 cm
A
B
C
D
E
F
G
H
I
J
K
I.
II.
CH

Zákaznické centrum innogy - Ostrava

Plynární 788/5

Venkovní vstup do ZC

405 cm

Zákaznické centrum innogy - Ostrava

Plynární 788/5

Měřítko= 1:10

ROZMĚR SKLA:
95 x 113 cm

ROZMĚR SKLA:
195 x 113 cm

ROZMĚR SKLA:
95 x 113 cm

338 cm

VSTUP I.

ROZMĚR SKLA:
95 x 210 cm

ROZMĚR SKLA:
86 x 192 cm

ROZMĚR SKLA:
86 x 192 cm

ROZMĚR SKLA:
95 x 210 cm

Zákaznické centrum innogy - Ostrava

Plynární 788/5

Měřítko= 1:10

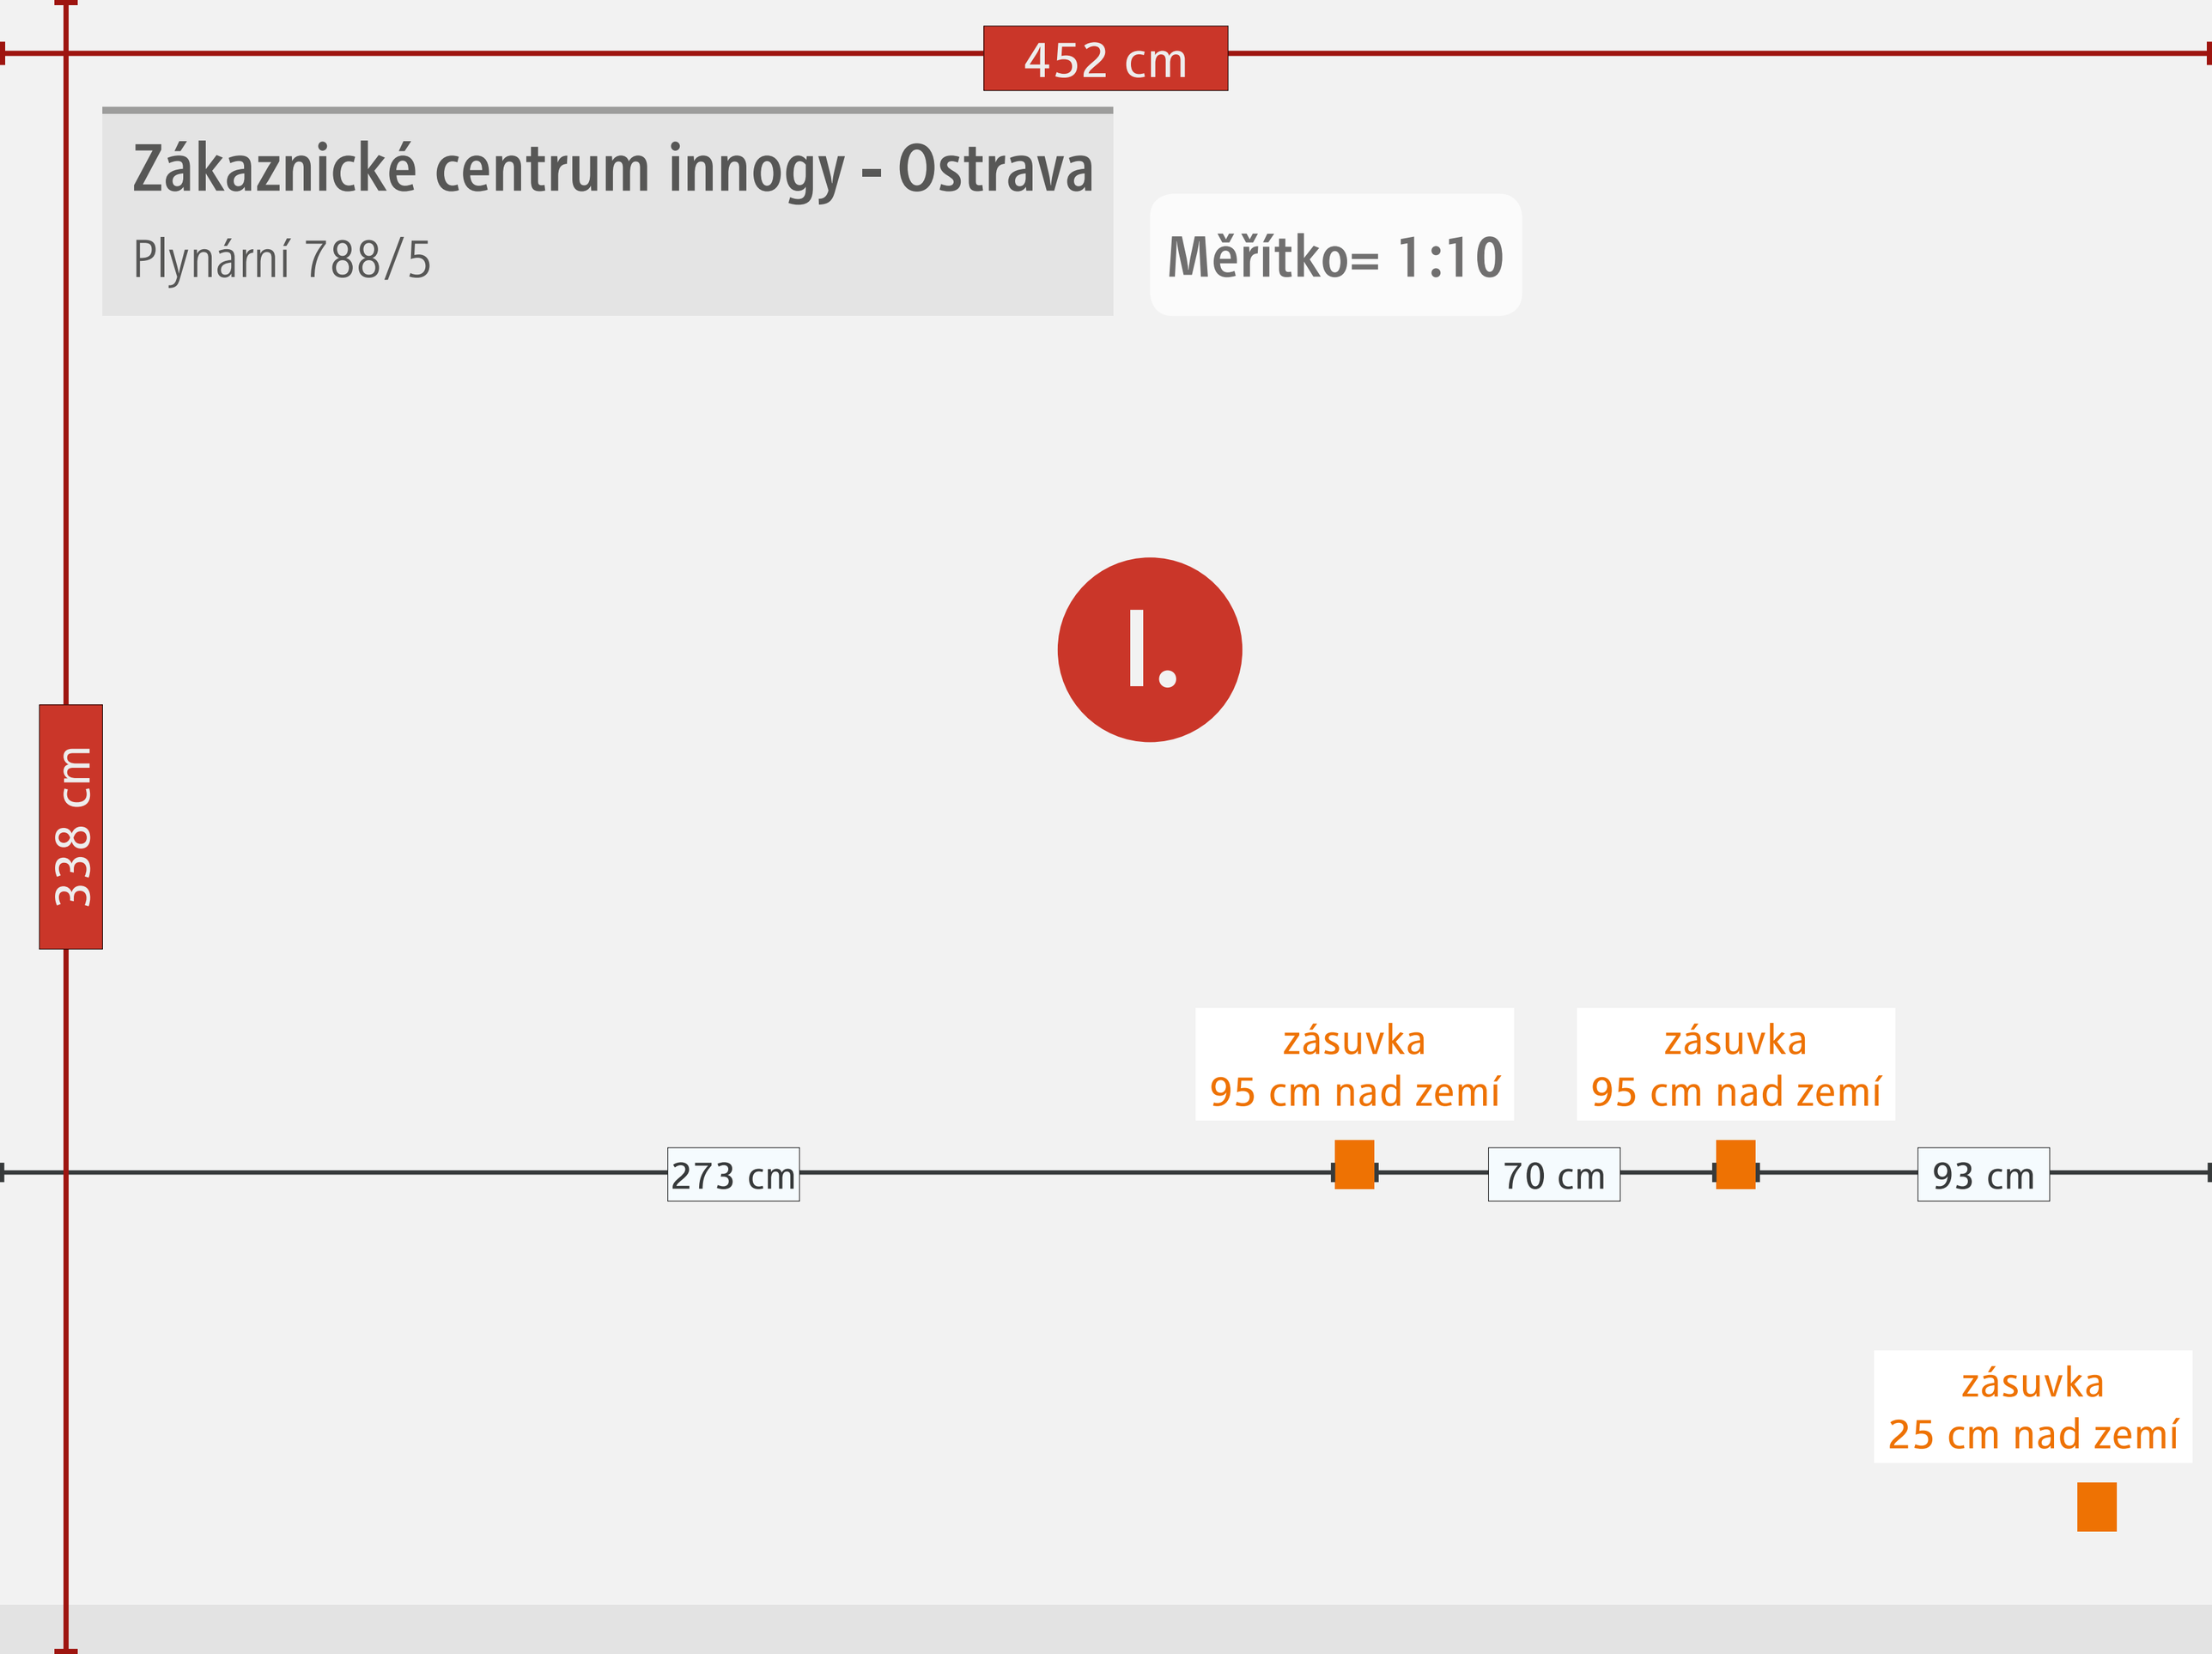

Zákaznické centrum innogy - Ostrava

Plynární 788/5

Měřítko= 1:10

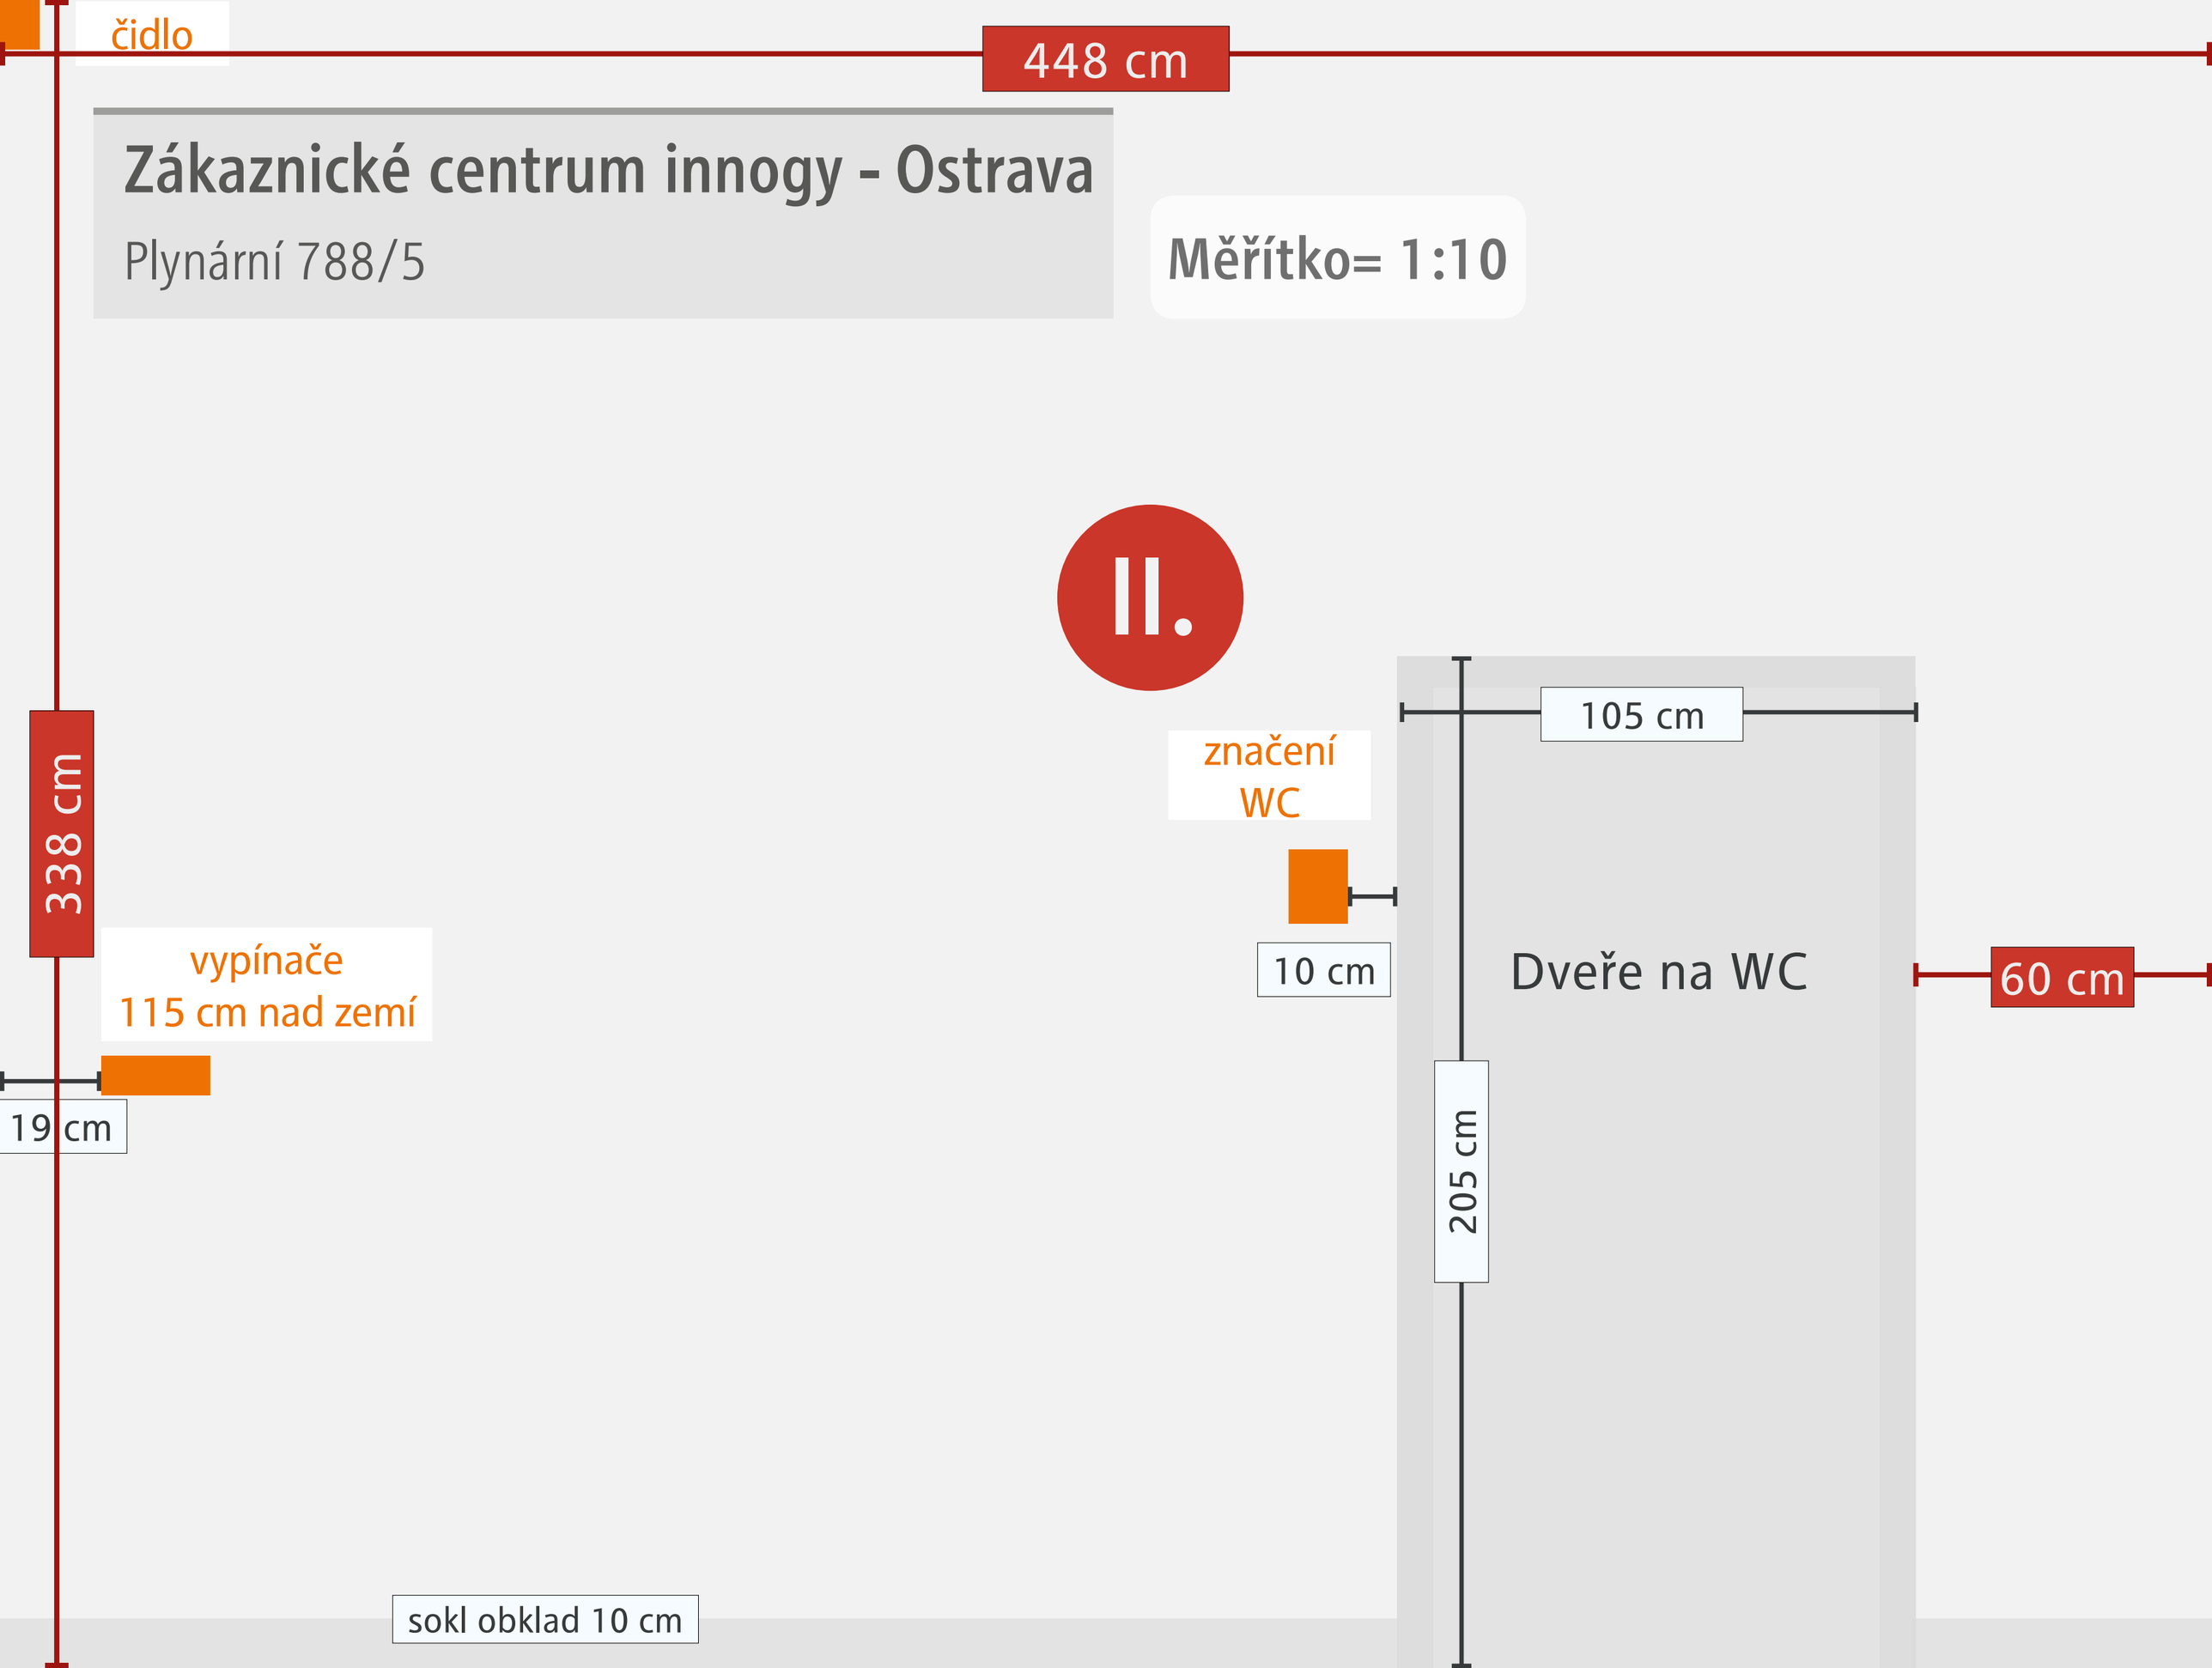

405 cm

Zákaznické centrum innogy - Ostrava

Plynární 788/5

Měřítko= 1:10

ROZMĚR SKLA:
100 x 114 cm

ROZMĚR SKLA:
183 x 114 cm

ROZMĚR SKLA:
100 x 114 cm

338 cm

VSTUP II.

ROZMĚR SKLA:
100 x 204 cm

ROZMĚR SKLA:
86 x 188 cm

ROZMĚR SKLA:
86 x 188 cm

ROZMĚR SKLA:
100 x 204 cm

446 cm

Zákaznické centrum innogy - Ostrava

Plynární 788/5

Měřítko= 1:10

ROZMĚR SKLA:
77 x 126 cm

ROZMĚR SKLA:
79 x 126 cm

ROZMĚR SKLA:
79 x 126 cm

ROZMĚR SKLA:
79 x 126 cm

ROZMĚR SKLA:
77 x 126 cm

341 cm

Prosklená stěna
- přepážka do kanceláře

ROZMĚR SKLA:
77 x 194 cm

ROZMĚR SKLA:
65 x 178 cm

ROZMĚR SKLA:
79 x 194 cm

ROZMĚR SKLA:
65 x 178 cm

ROZMĚR SKLA:
77 x 194 cm

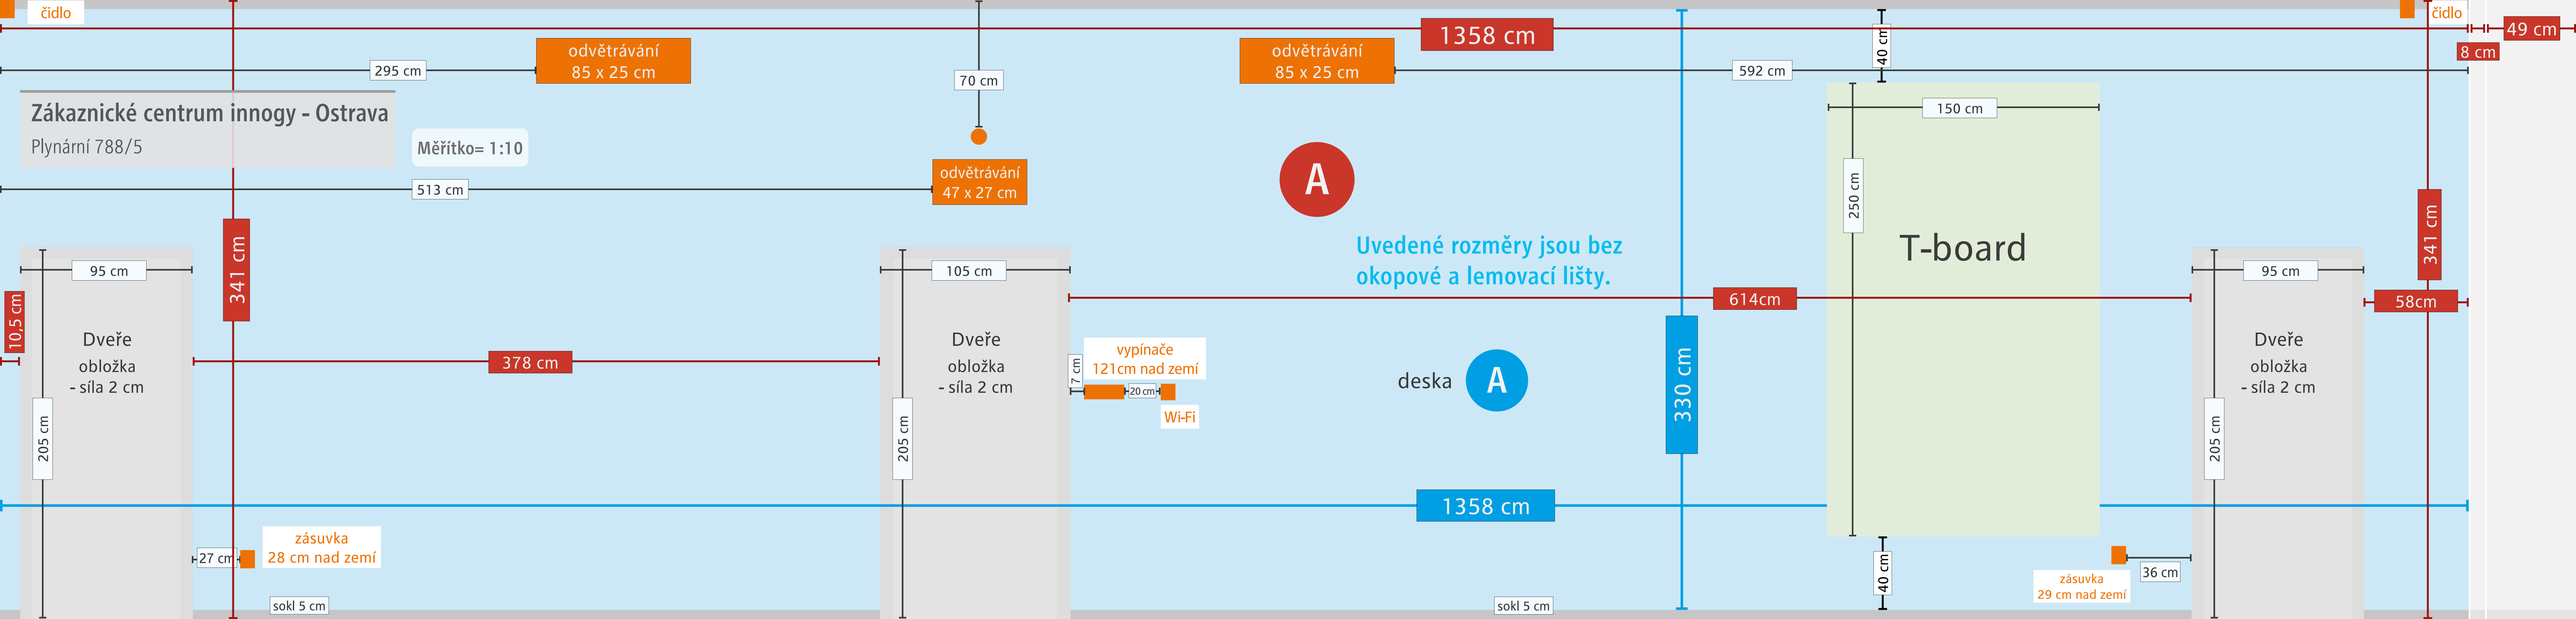
Zákaznické centrum innogy - Ostrava
Plynární 788/5
Měřítko= 1:10
čidlo
odvětrávání
85 x 25 cm
odvětrávání
47 x 27 cm
295 cm
70 cm
513 cm
341 cm
1358 cm
592 cm
40 cm
49 cm
8 cm
150 cm
250 cm
T-board
A
Uvedené rozměry jsou bez
okopové a lemovací lišty.
deska
95 cm
105 cm
10,5 cm
Dveře
obložka
- síla 2 cm
205 cm
378 cm
614cm
330 cm
58cm
vypínače
121cm nad zemí
7 cm
20 cm
Wi-Fi
zásuvka
28 cm nad zemí
27 cm
sokl 5 cm
zásuvka
29 cm nad zemí
36 cm

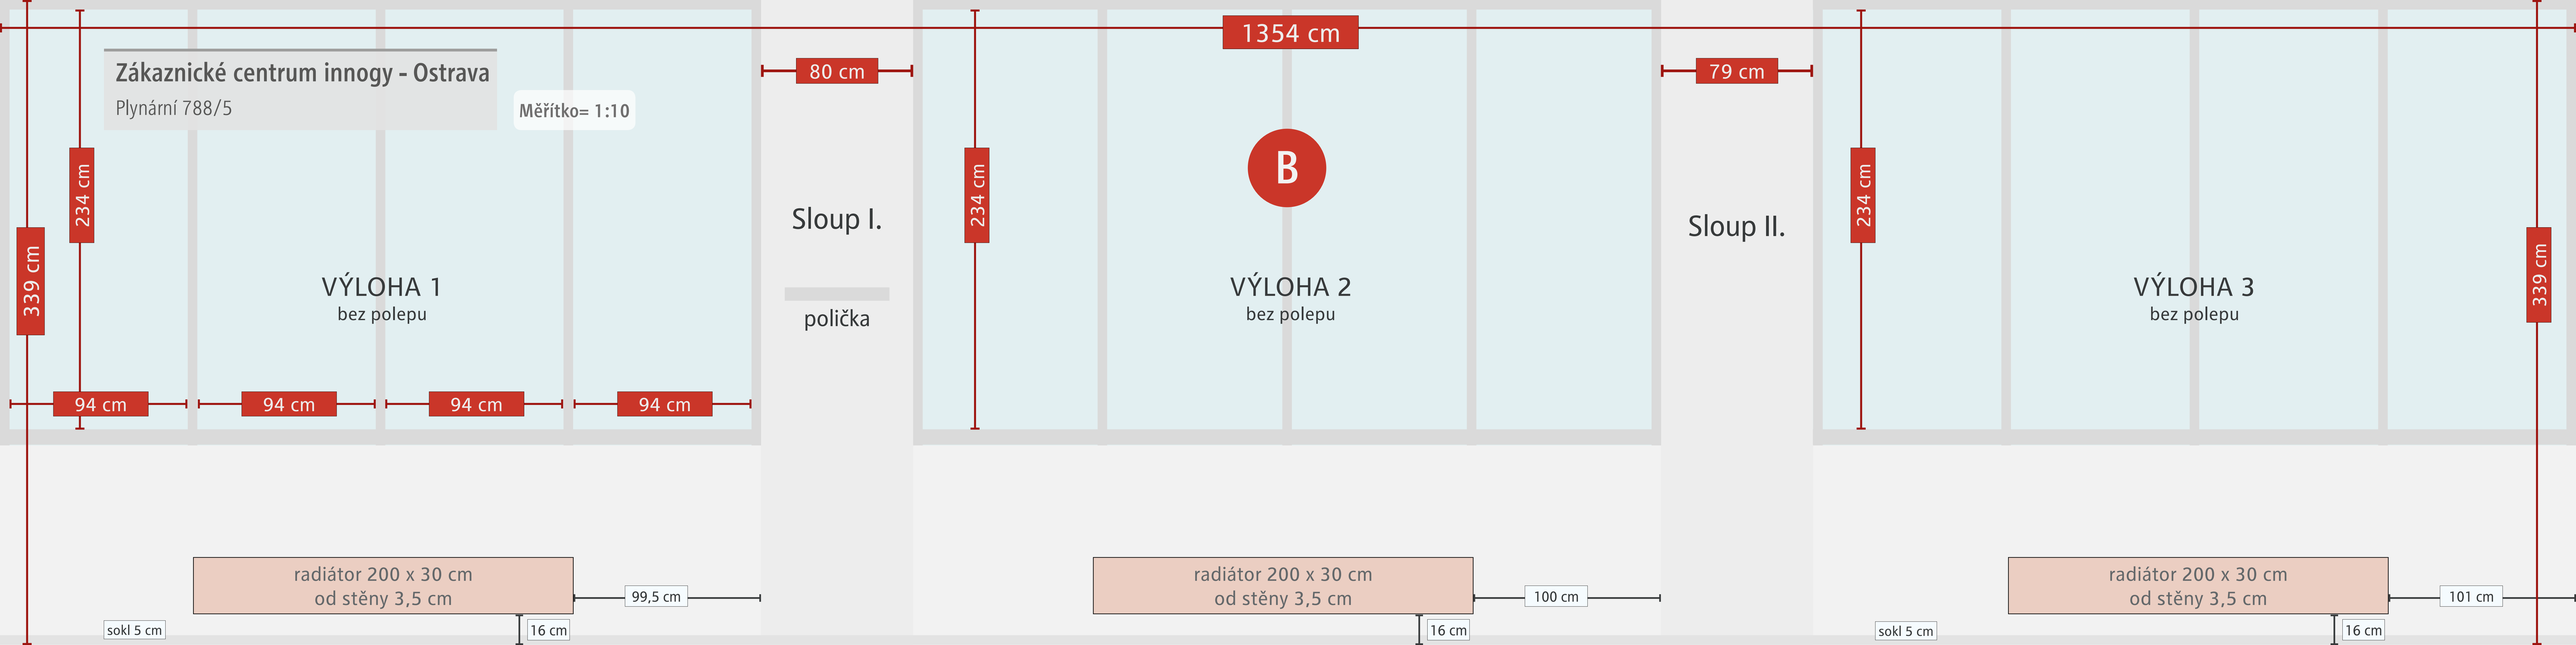
Zákaznické centrum innogy - Ostrava
Plynární 788/5
Měřítko= 1:10
1354 cm
80 cm
79 cm
339 cm
234 cm
234 cm
234 cm
339 cm
Sloup I.
polička
B
Sloup II.
VÝLOHA 1
bez polepu
VÝLOHA 2
bez polepu
VÝLOHA 3
bez polepu
94 cm
94 cm
94 cm
94 cm
radiátor 200 x 30 cm
od stěny 3,5 cm
99,5 cm
sokl 5 cm
16 cm
radiátor 200 x 30 cm
od stěny 3,5 cm
100 cm
16 cm
radiátor 200 x 30 cm
od stěny 3,5 cm
101 cm
sokl 5 cm
16 cm

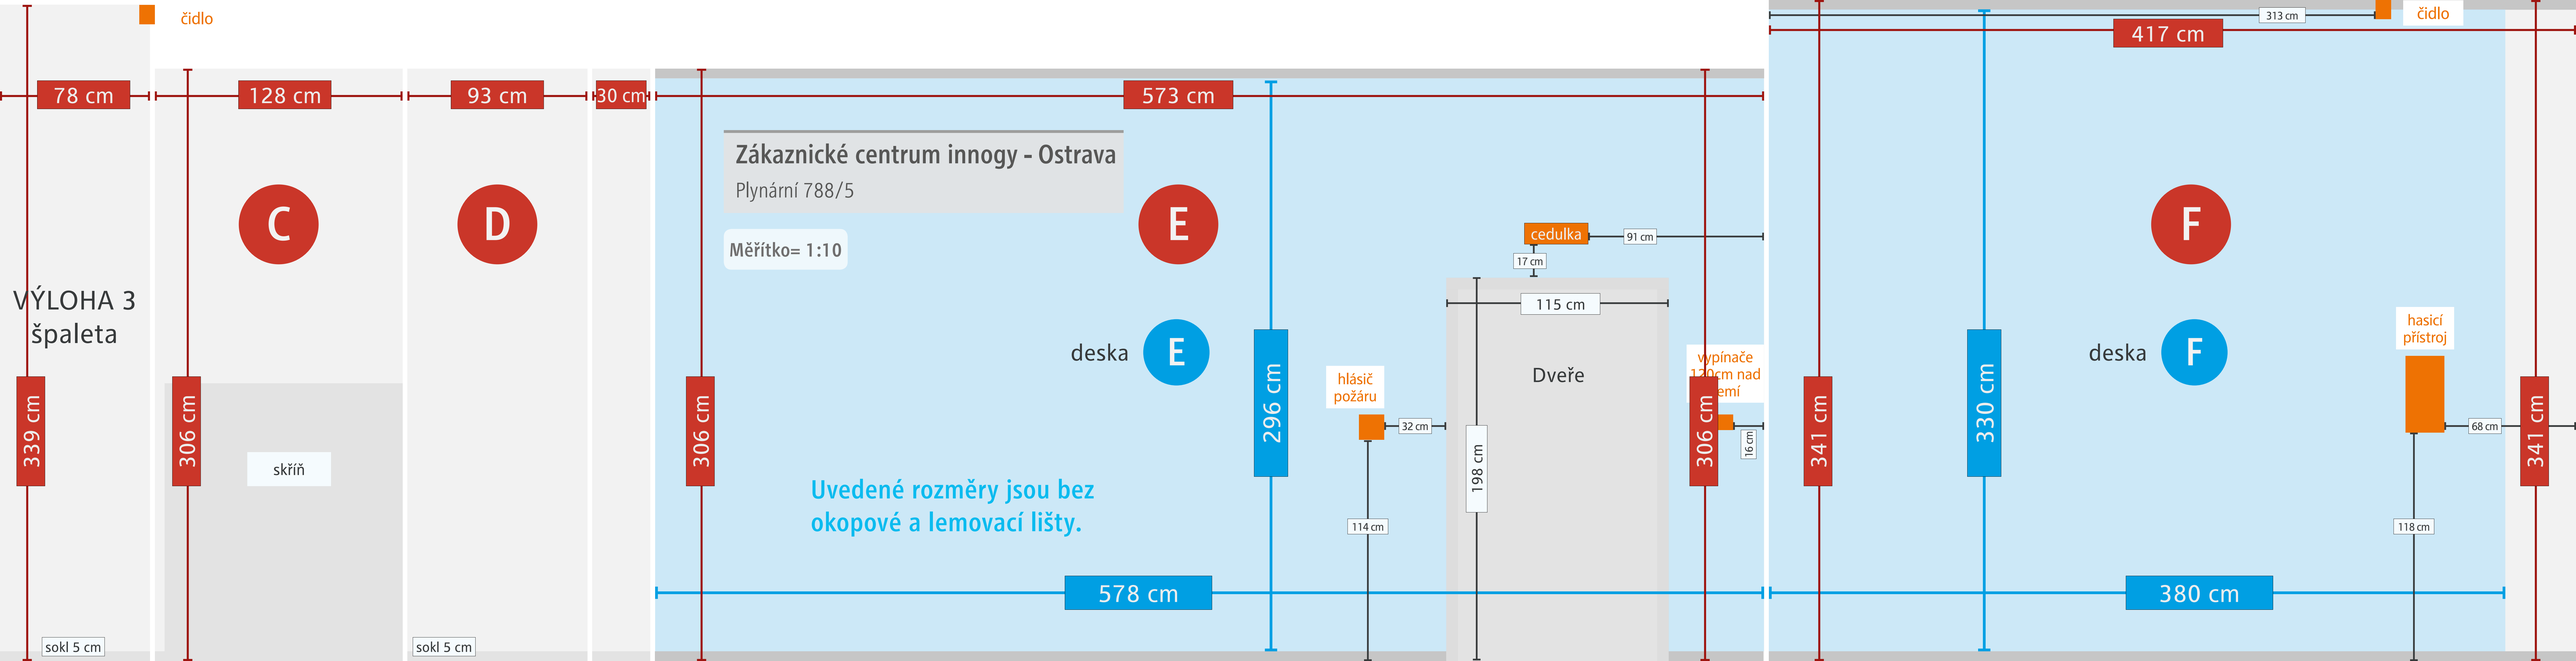
čidlo
78 cm
128 cm
93 cm
30 cm
573 cm
417 cm
313 cm
čidlo
Zákaznické centrum innogy - Ostrava
Plynární 788/5
Měřítko= 1:10
C
D
E
F
VÝLOHA 3
špaleta
deska E
deska F
339 cm
306 cm
skříň
306 cm
296 cm
hlásič požáru
32 cm
114 cm
198 cm
115 cm
Dveře
cedulka
91 cm
17 cm
306 cm
16 cm
341 cm
330 cm
hasicí přístroj
68 cm
118 cm
341 cm
Uvedené rozměry jsou bez okopové a lemovací lišty.
578 cm
380 cm
sokl 5 cm
sokl 5 cm

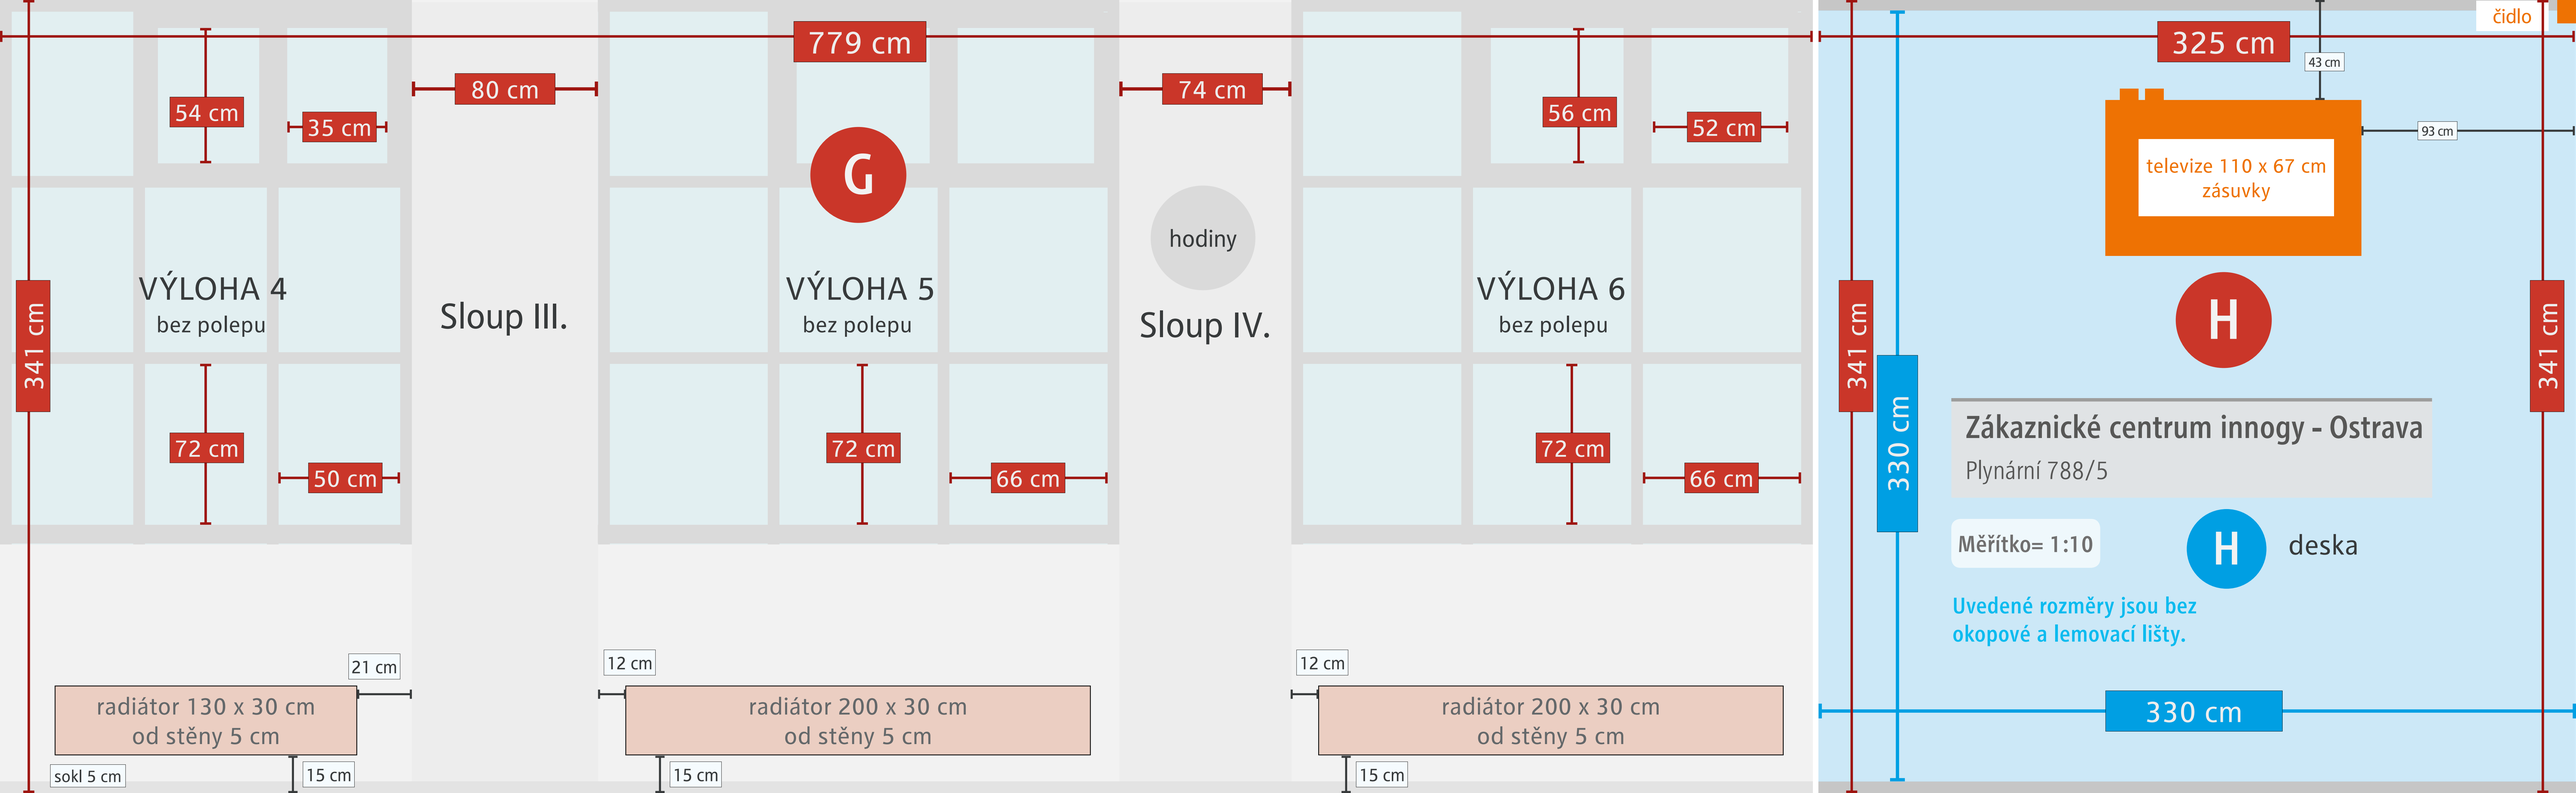
779 cm
54 cm
35 cm
80 cm
74 cm
56 cm
52 cm
G
hodiny
VÝLOHA 4
bez polepu
Sloup III.
VÝLOHA 5
bez polepu
Sloup IV.
VÝLOHA 6
bez polepu
341 cm
72 cm
50 cm
72 cm
66 cm
72 cm
66 cm
21 cm
radiátor 130 x 30 cm
od stěny 5 cm
sokl 5 cm
15 cm
12 cm
radiátor 200 x 30 cm
od stěny 5 cm
15 cm
12 cm
radiátor 200 x 30 cm
od stěny 5 cm
15 cm
325 cm
43 cm
čidlo
93 cm
televize 110 x 67 cm
zásuvky
H
341 cm
330 cm
341 cm
Zákaznické centrum innogy - Ostrava
Plynární 788/5
Měřítko= 1:10
H
deska
Uvedené rozměry jsou bez
okopové a lemovací lišty.
330 cm

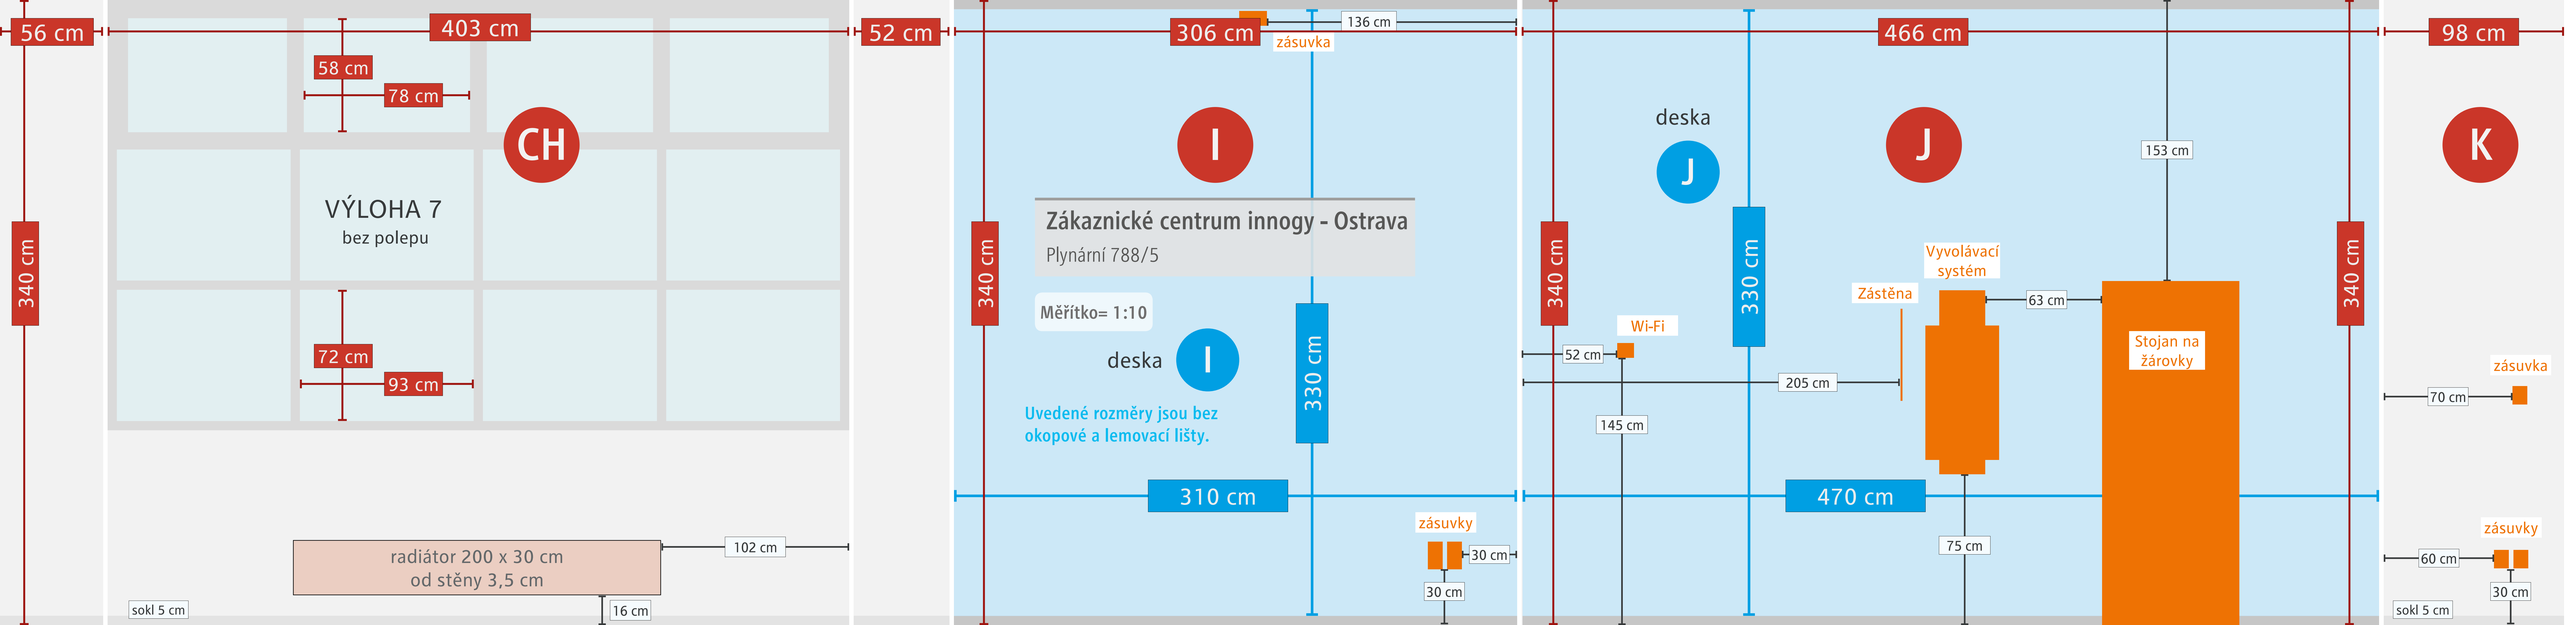
56 cm
403 cm
52 cm
58 cm
78 cm
CH
VÝLOHA 7
bez polepu
340 cm
72 cm
93 cm
radiátor 200 x 30 cm
od stěny 3,5 cm
102 cm
sokl 5 cm
16 cm
306 cm
136 cm
zásuvka
I
Zákaznické centrum innogy - Ostrava
Plynární 788/5
Měřítko= 1:10
deska
I
Uvedené rozměry jsou bez
okopové a lemovací lišty.
340 cm
330 cm
310 cm
zásuvky
30 cm
30 cm
466 cm
deska
J
J
153 cm
340 cm
330 cm
Vyvolávací
systém
Zástěna
63 cm
Wi-Fi
52 cm
205 cm
145 cm
Stojan na
žárovky
470 cm
75 cm
340 cm
98 cm
K
zásuvka
70 cm
zásuvky
60 cm
30 cm
sokl 5 cm

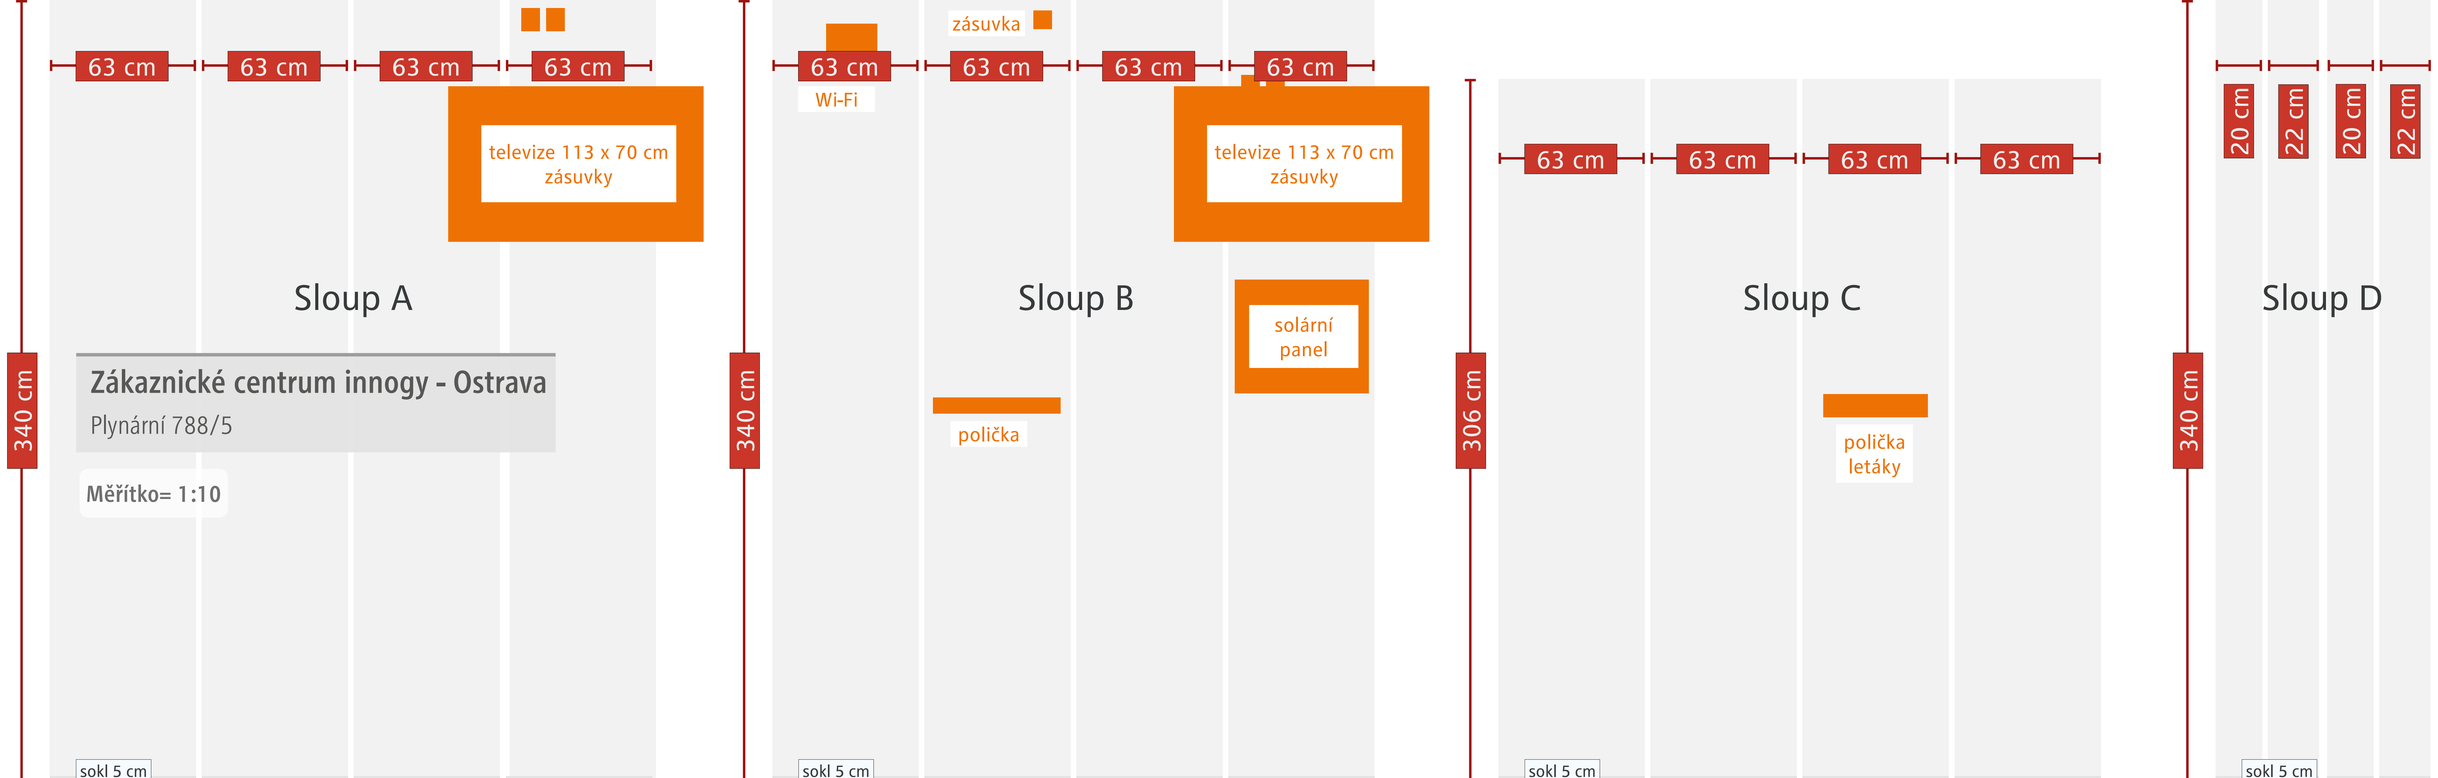

Zákaznické centrum innogy - Ostrava

Plynární 788/5

Měřítko= 1:10

Zákaznické centrum innogy - Ostrava

Plynární 788/5
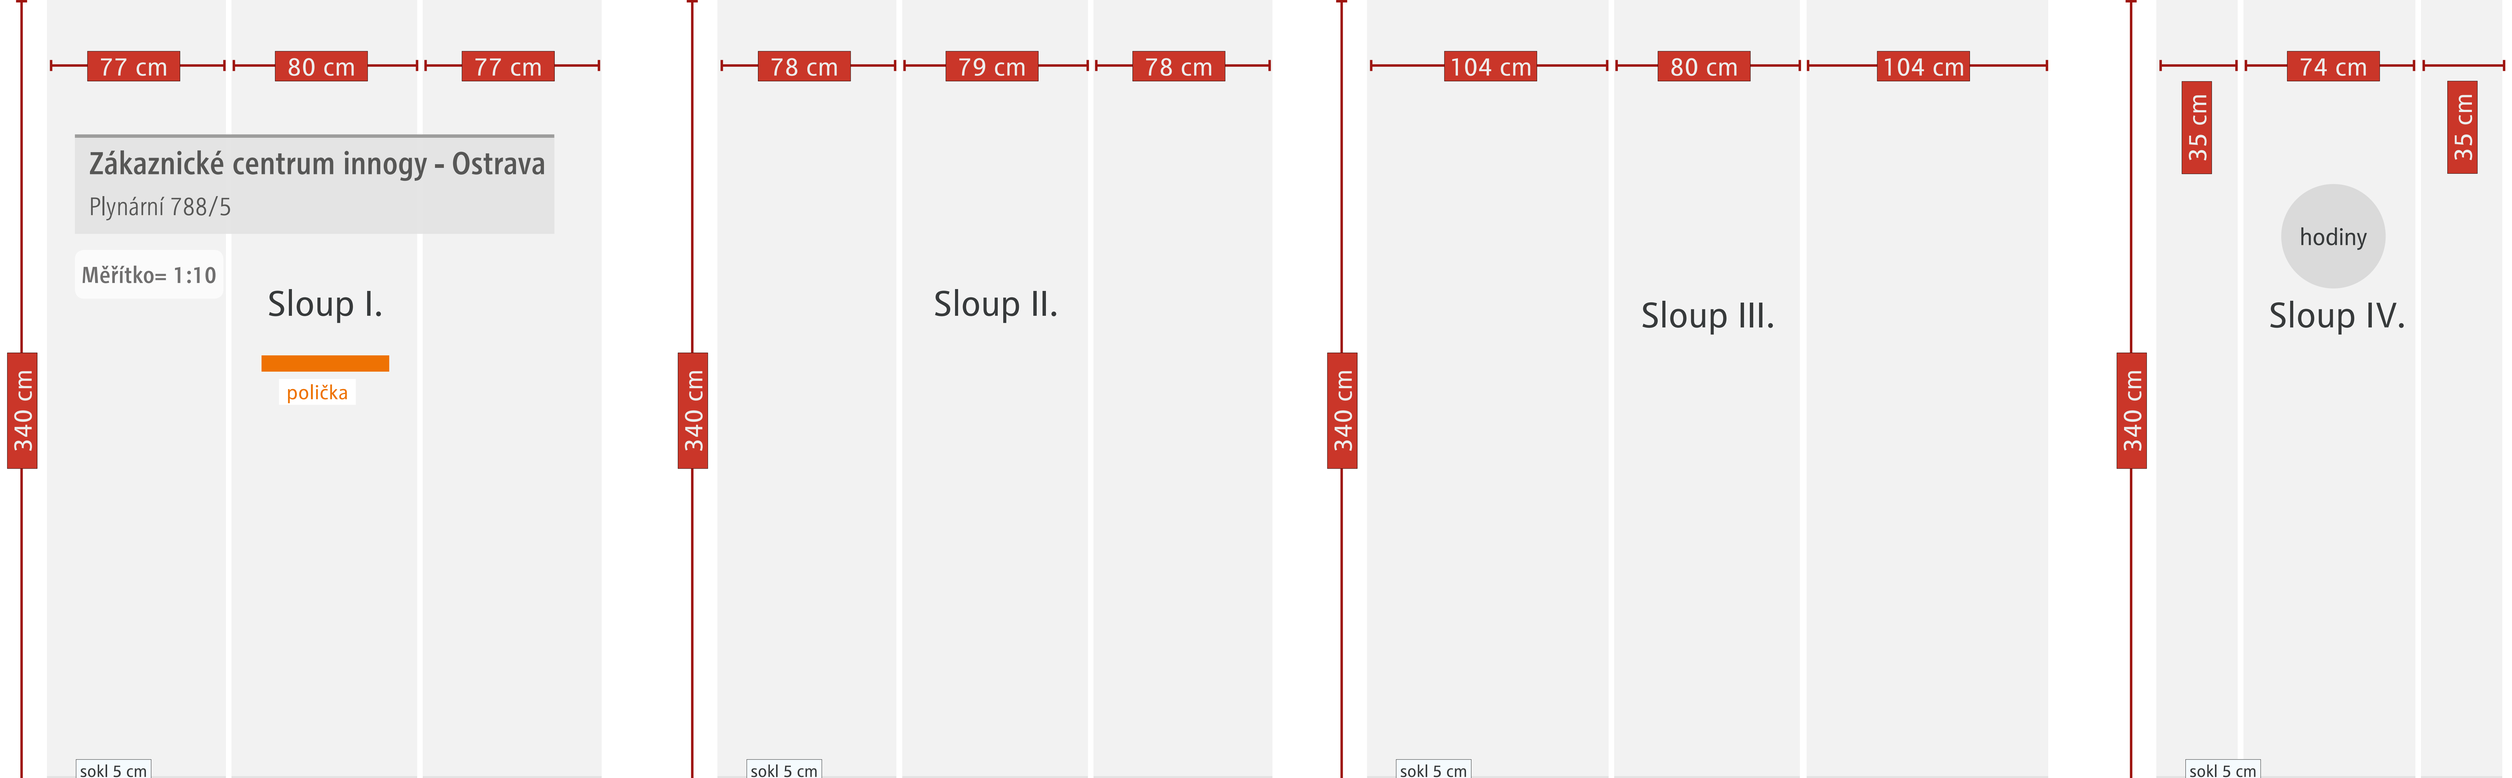
Měřítko= 1:10