


PASPORTIZACE / říjen 2019


# Zákaznické centrum innogy Plzeň

Šafaříkovy sady 2455/5  
301 00 Plzeň 3  
(1. nadzemní podlaží)

**MHA**

MARKETING SUPPORT  
EXCELLENCE

 [innogy.mha.cz](http://innogy.mha.cz)

 +420 565 50 10 10


 Školní 511 | 396 01 HUMPOLEC

# Zákaznické centrum innogy - Plzeň

Šafaříkovy sady 2455/5



obr. 1 Pohled na pobočku

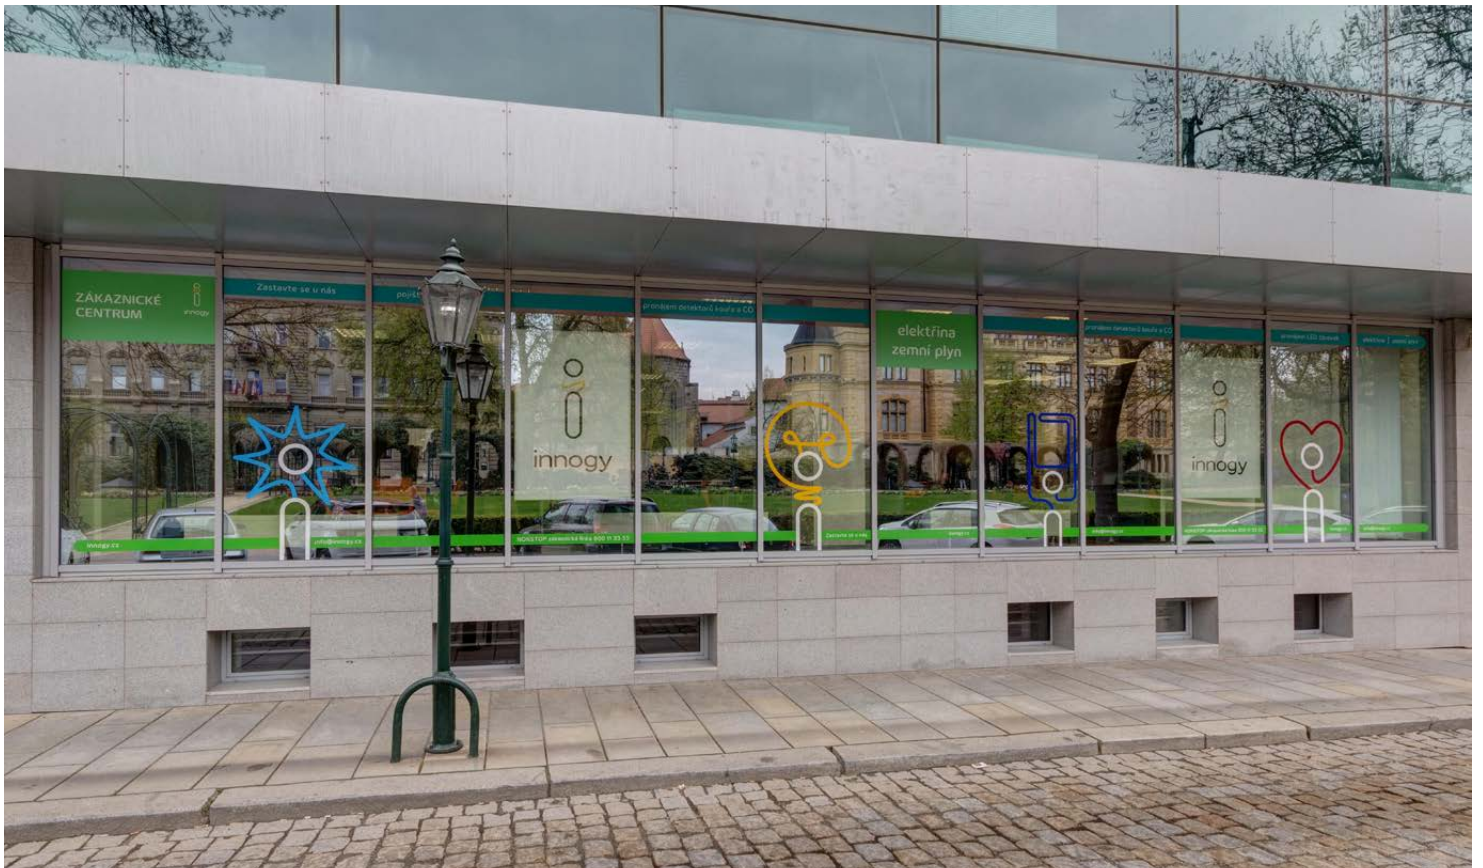


obr. 2 Pohled na pobočku

# Zákaznické centrum innogy - Plzeň

Šafaříkovy sady 2455/5



obr. 3 Interiér pobočky

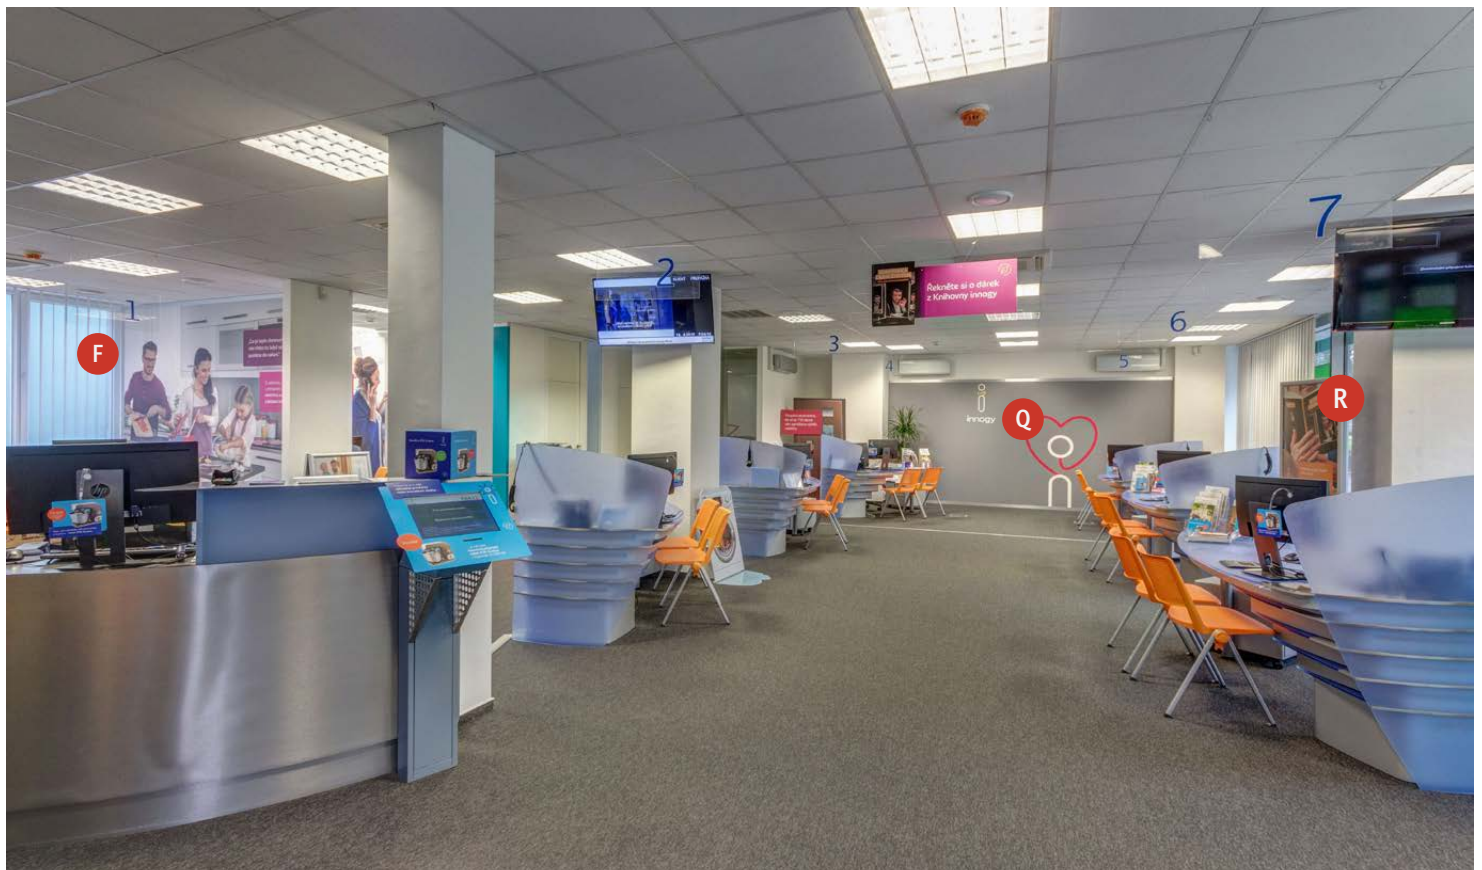

obr. 4 Interiér pobočky

# Zákaznické centrum innogy - Plzeň


Šafaříkovy sady 2455/5



obr. 5 Interiér pobočky




obr. 6 Interiér pobočky

 


# Zákaznické centrum innogy - Plzeň

Šafaříkovy sady 2455/5



 

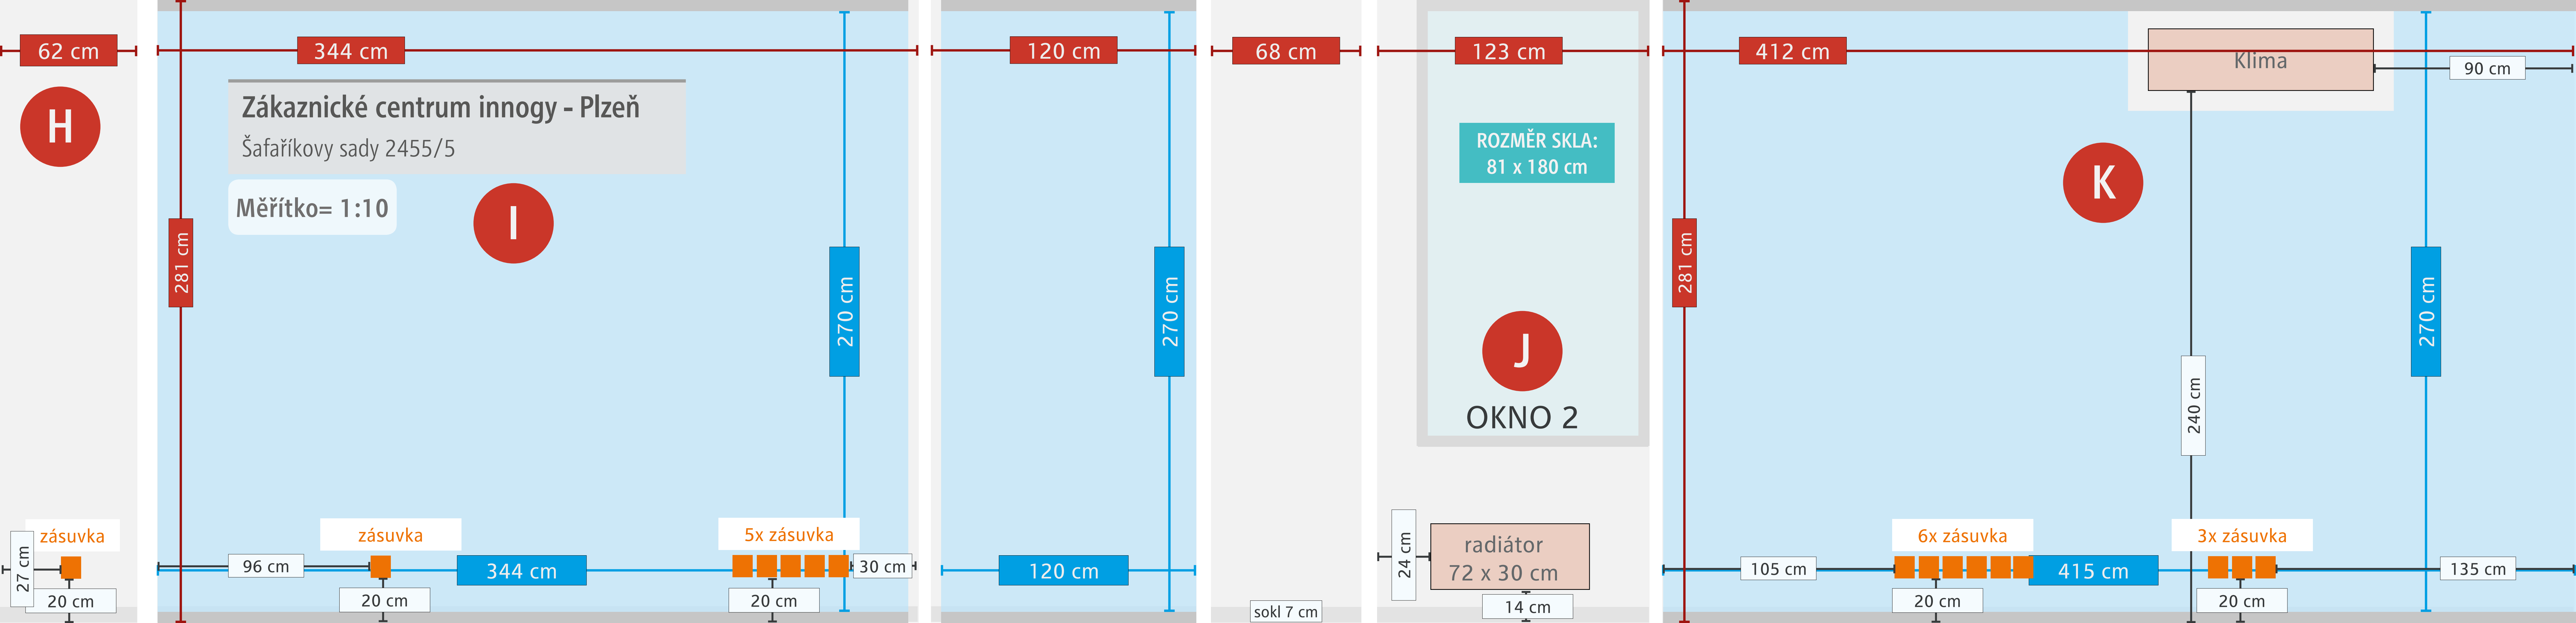

62 cm

344 cm

120 cm

68 cm

123 cm

412 cm

90 cm



Zákaznické centrum innogy - Plzeň  
Šafaříkovy sady 2455/5

Měřítko= 1:10



270 cm

270 cm



ROZMĚR SKLA:  
81 x 180 cm

OKNO 2



Klima

270 cm

zásuvka  
27 cm  
20 cm

zásuvka  
20 cm

5x zásuvka  
20 cm

120 cm

sokl 7 cm





radiátor  
72 x 30 cm  
24 cm  
14 cm


6x zásuvka  
20 cm

3x zásuvka  
20 cm

240 cm

135 cm

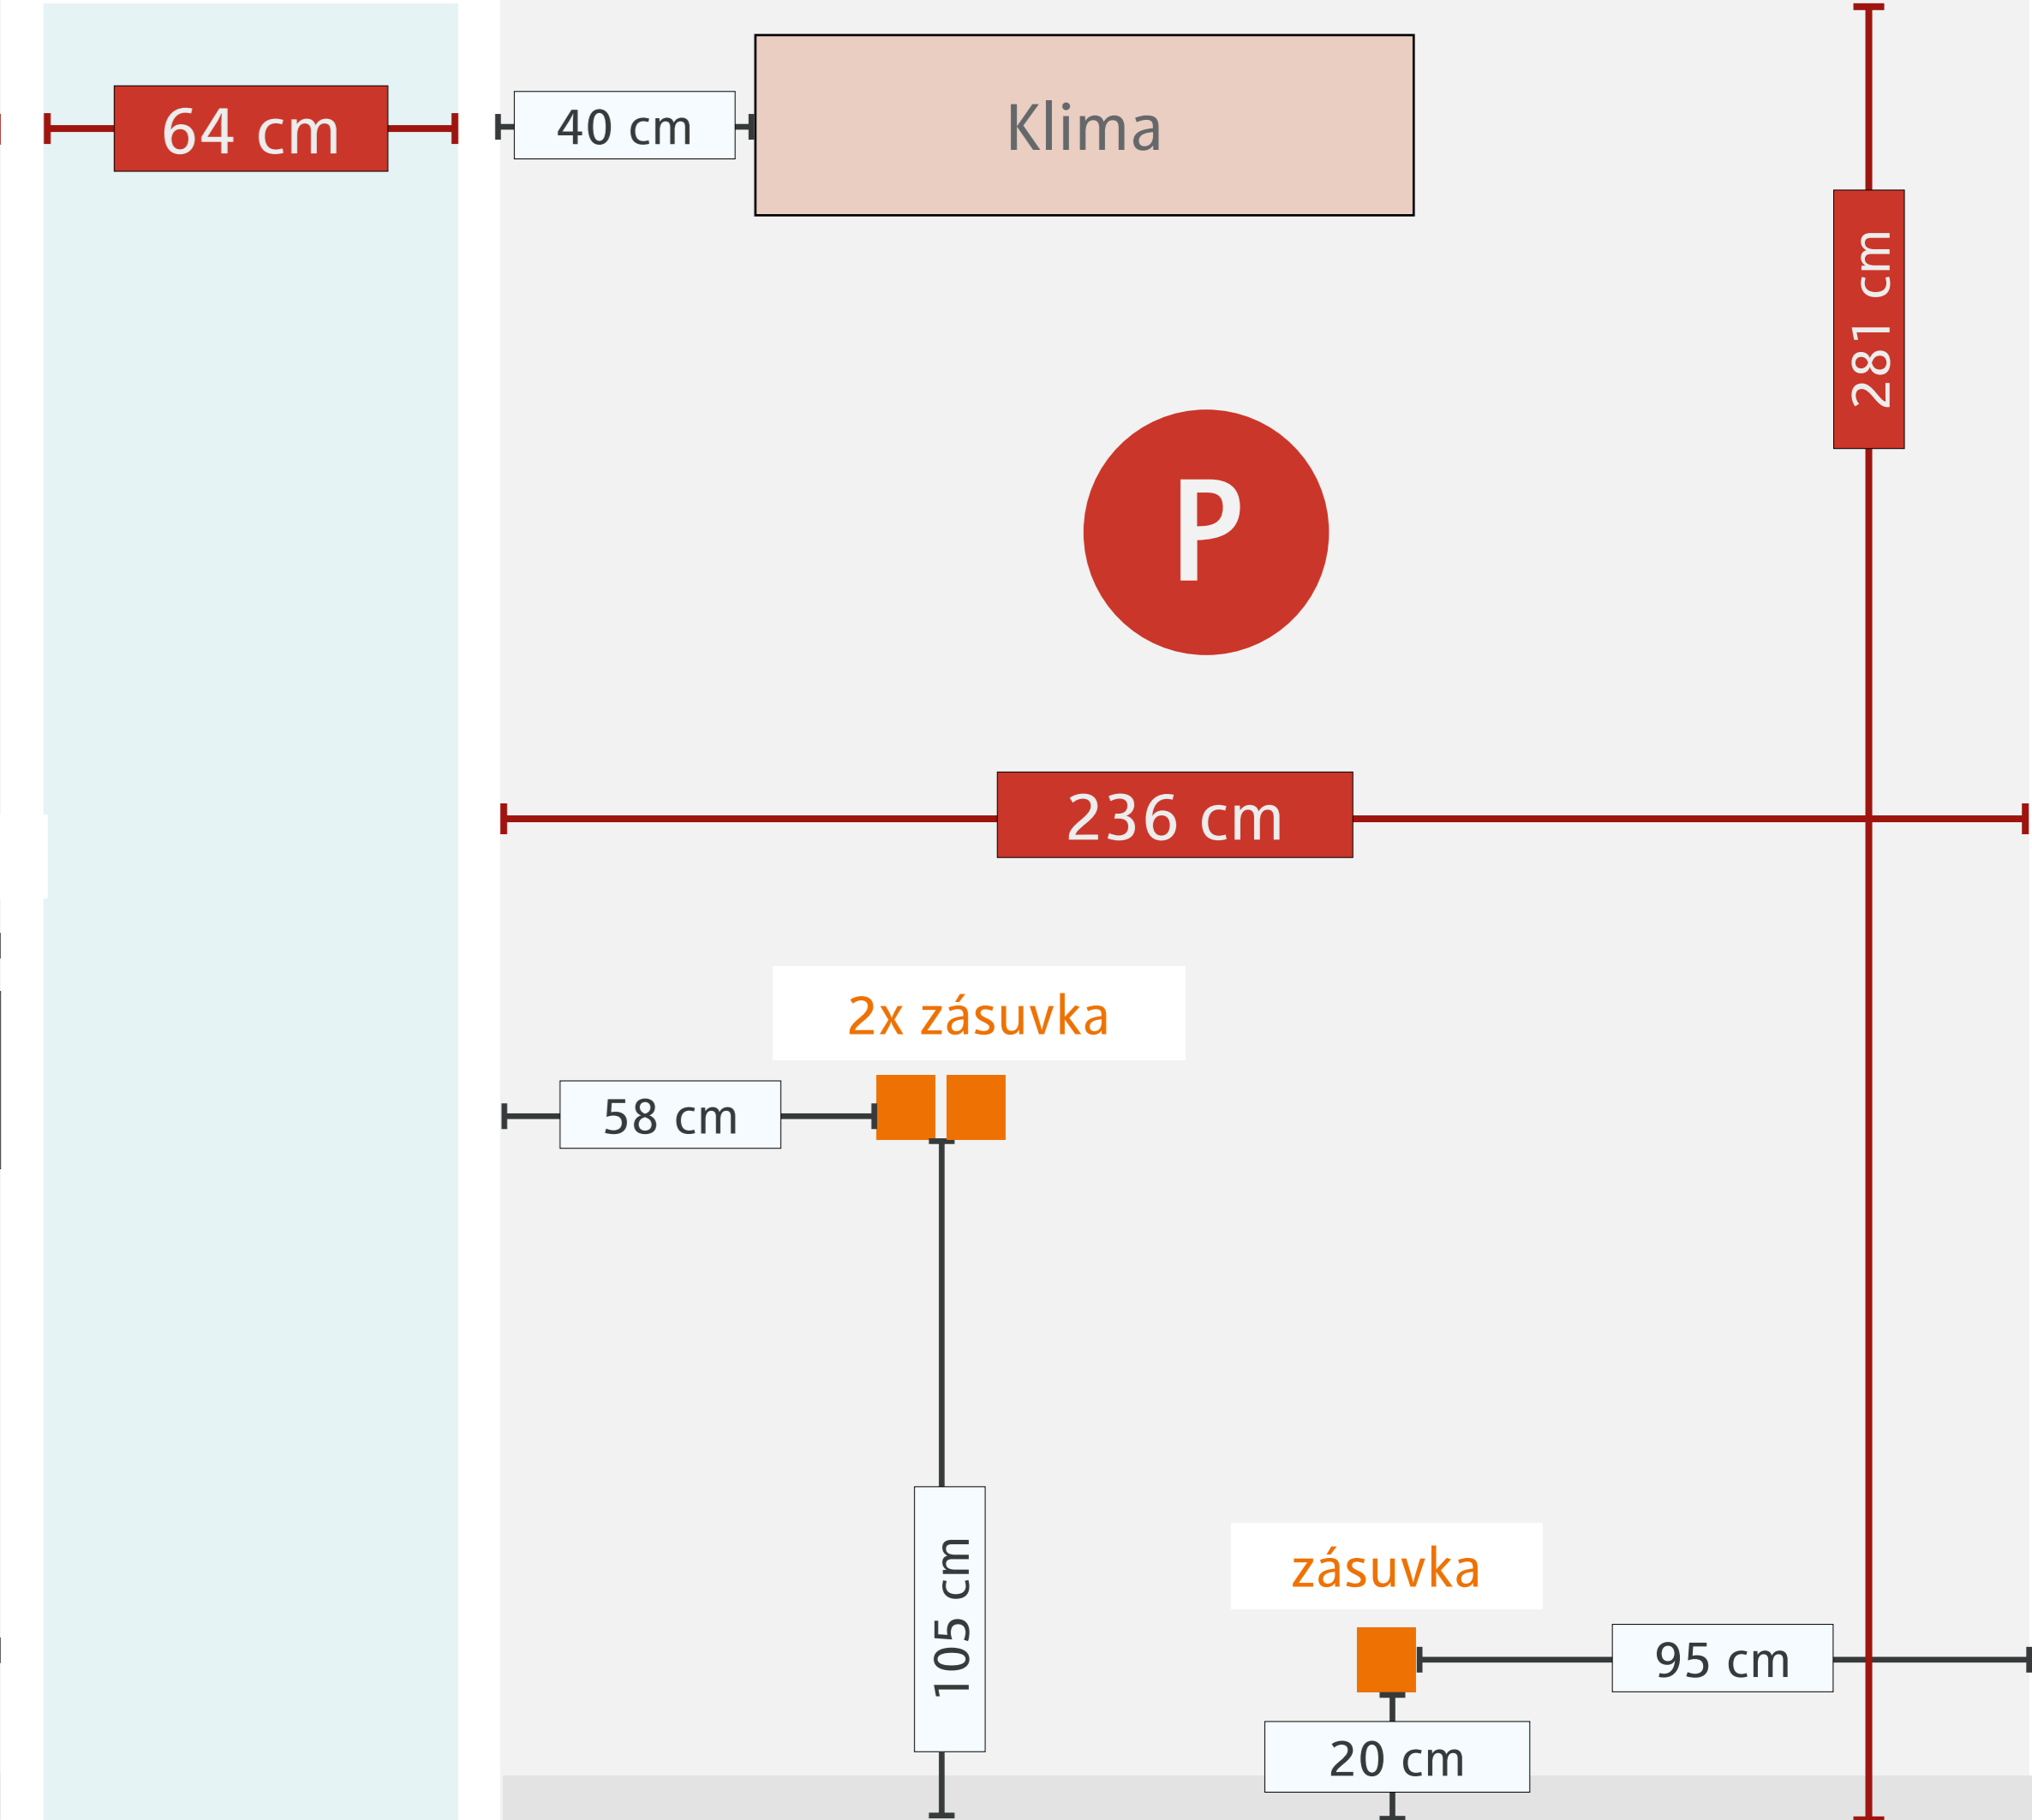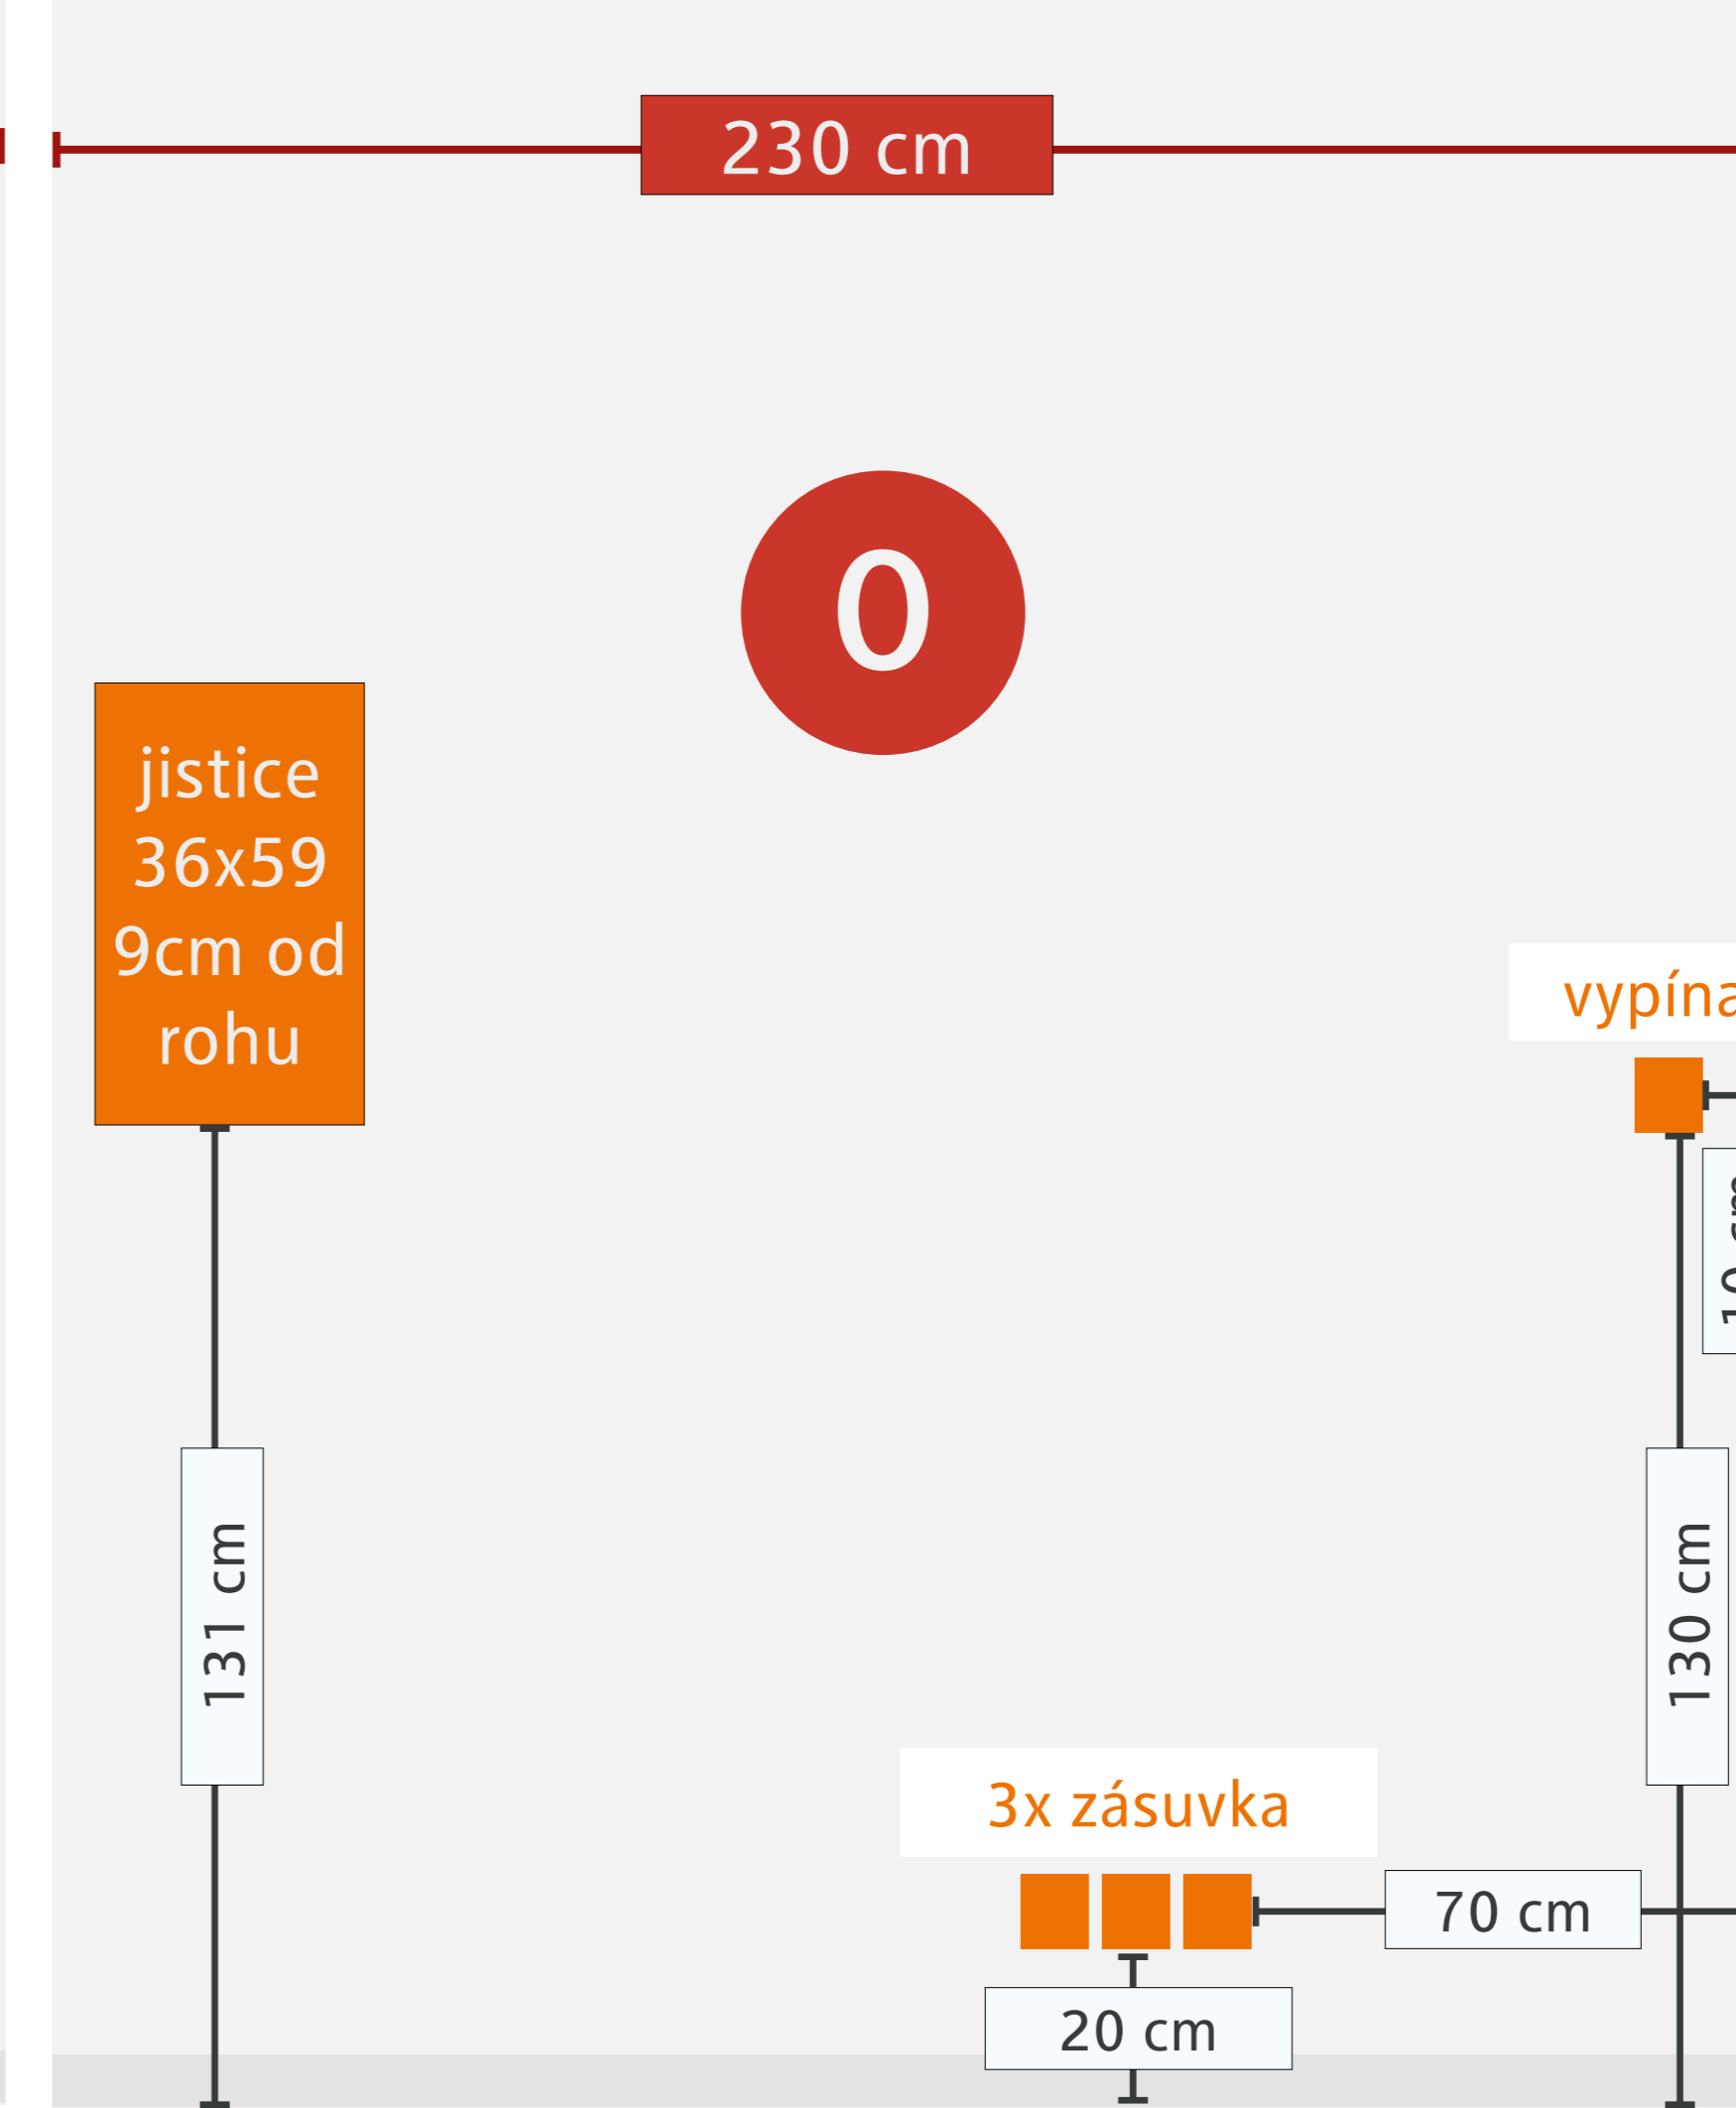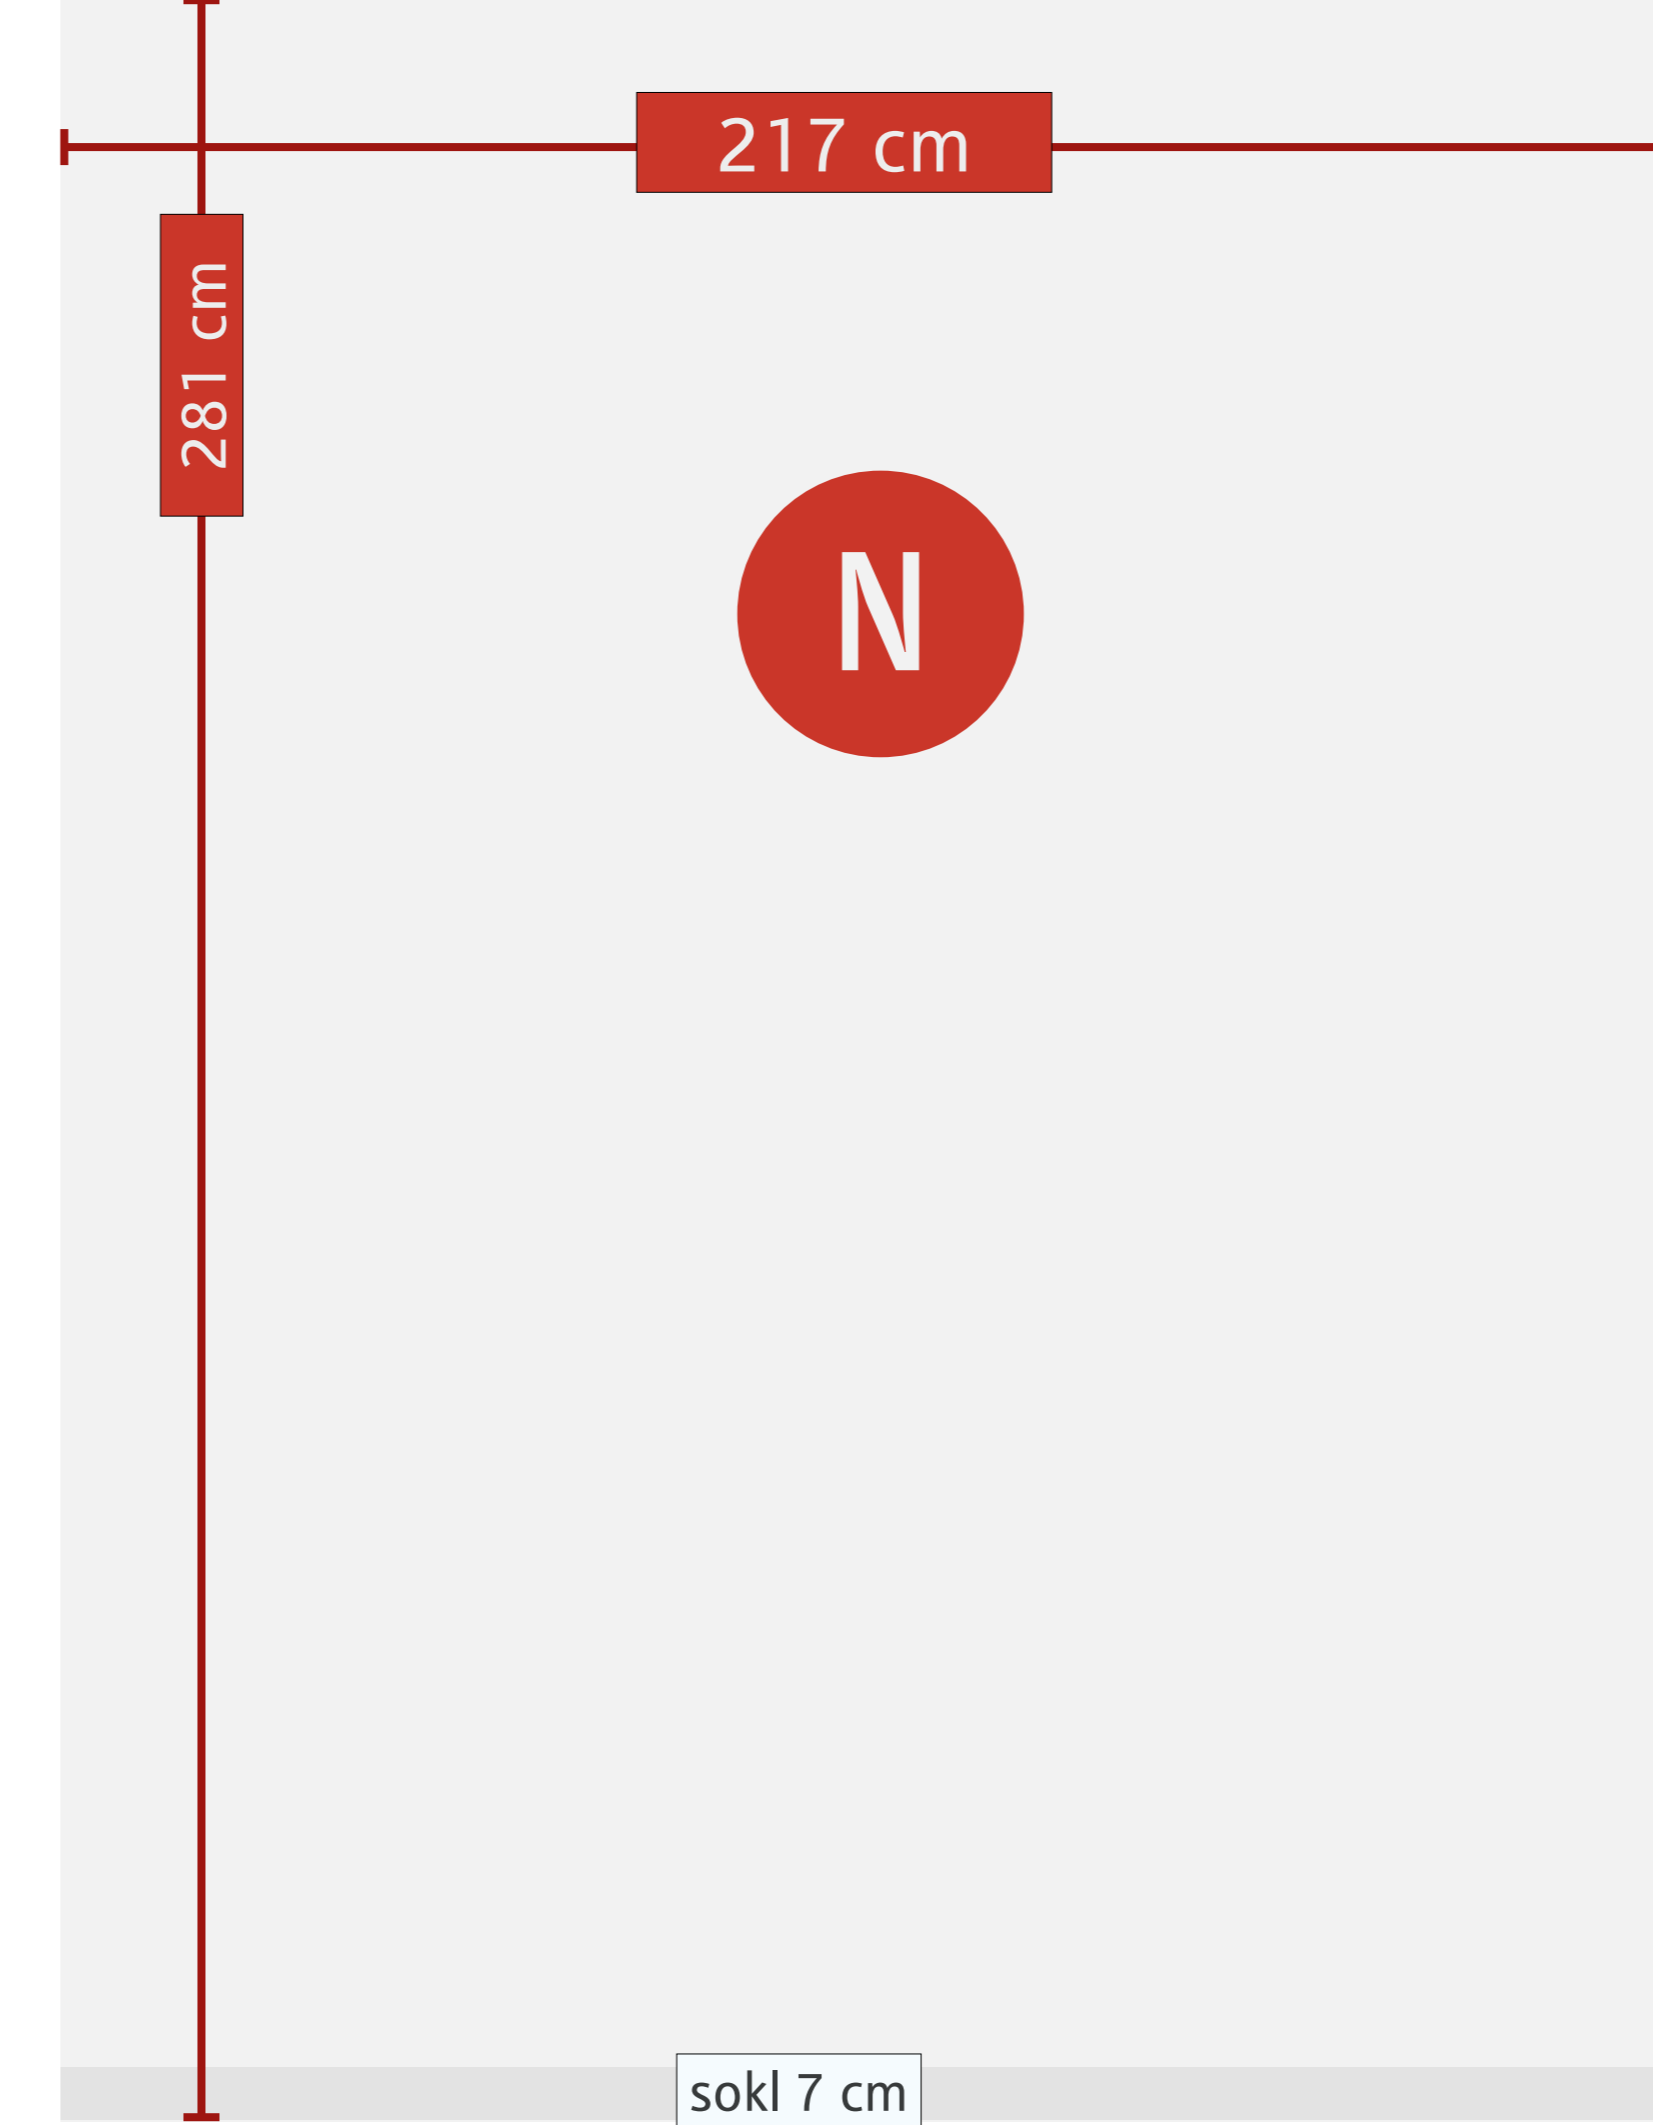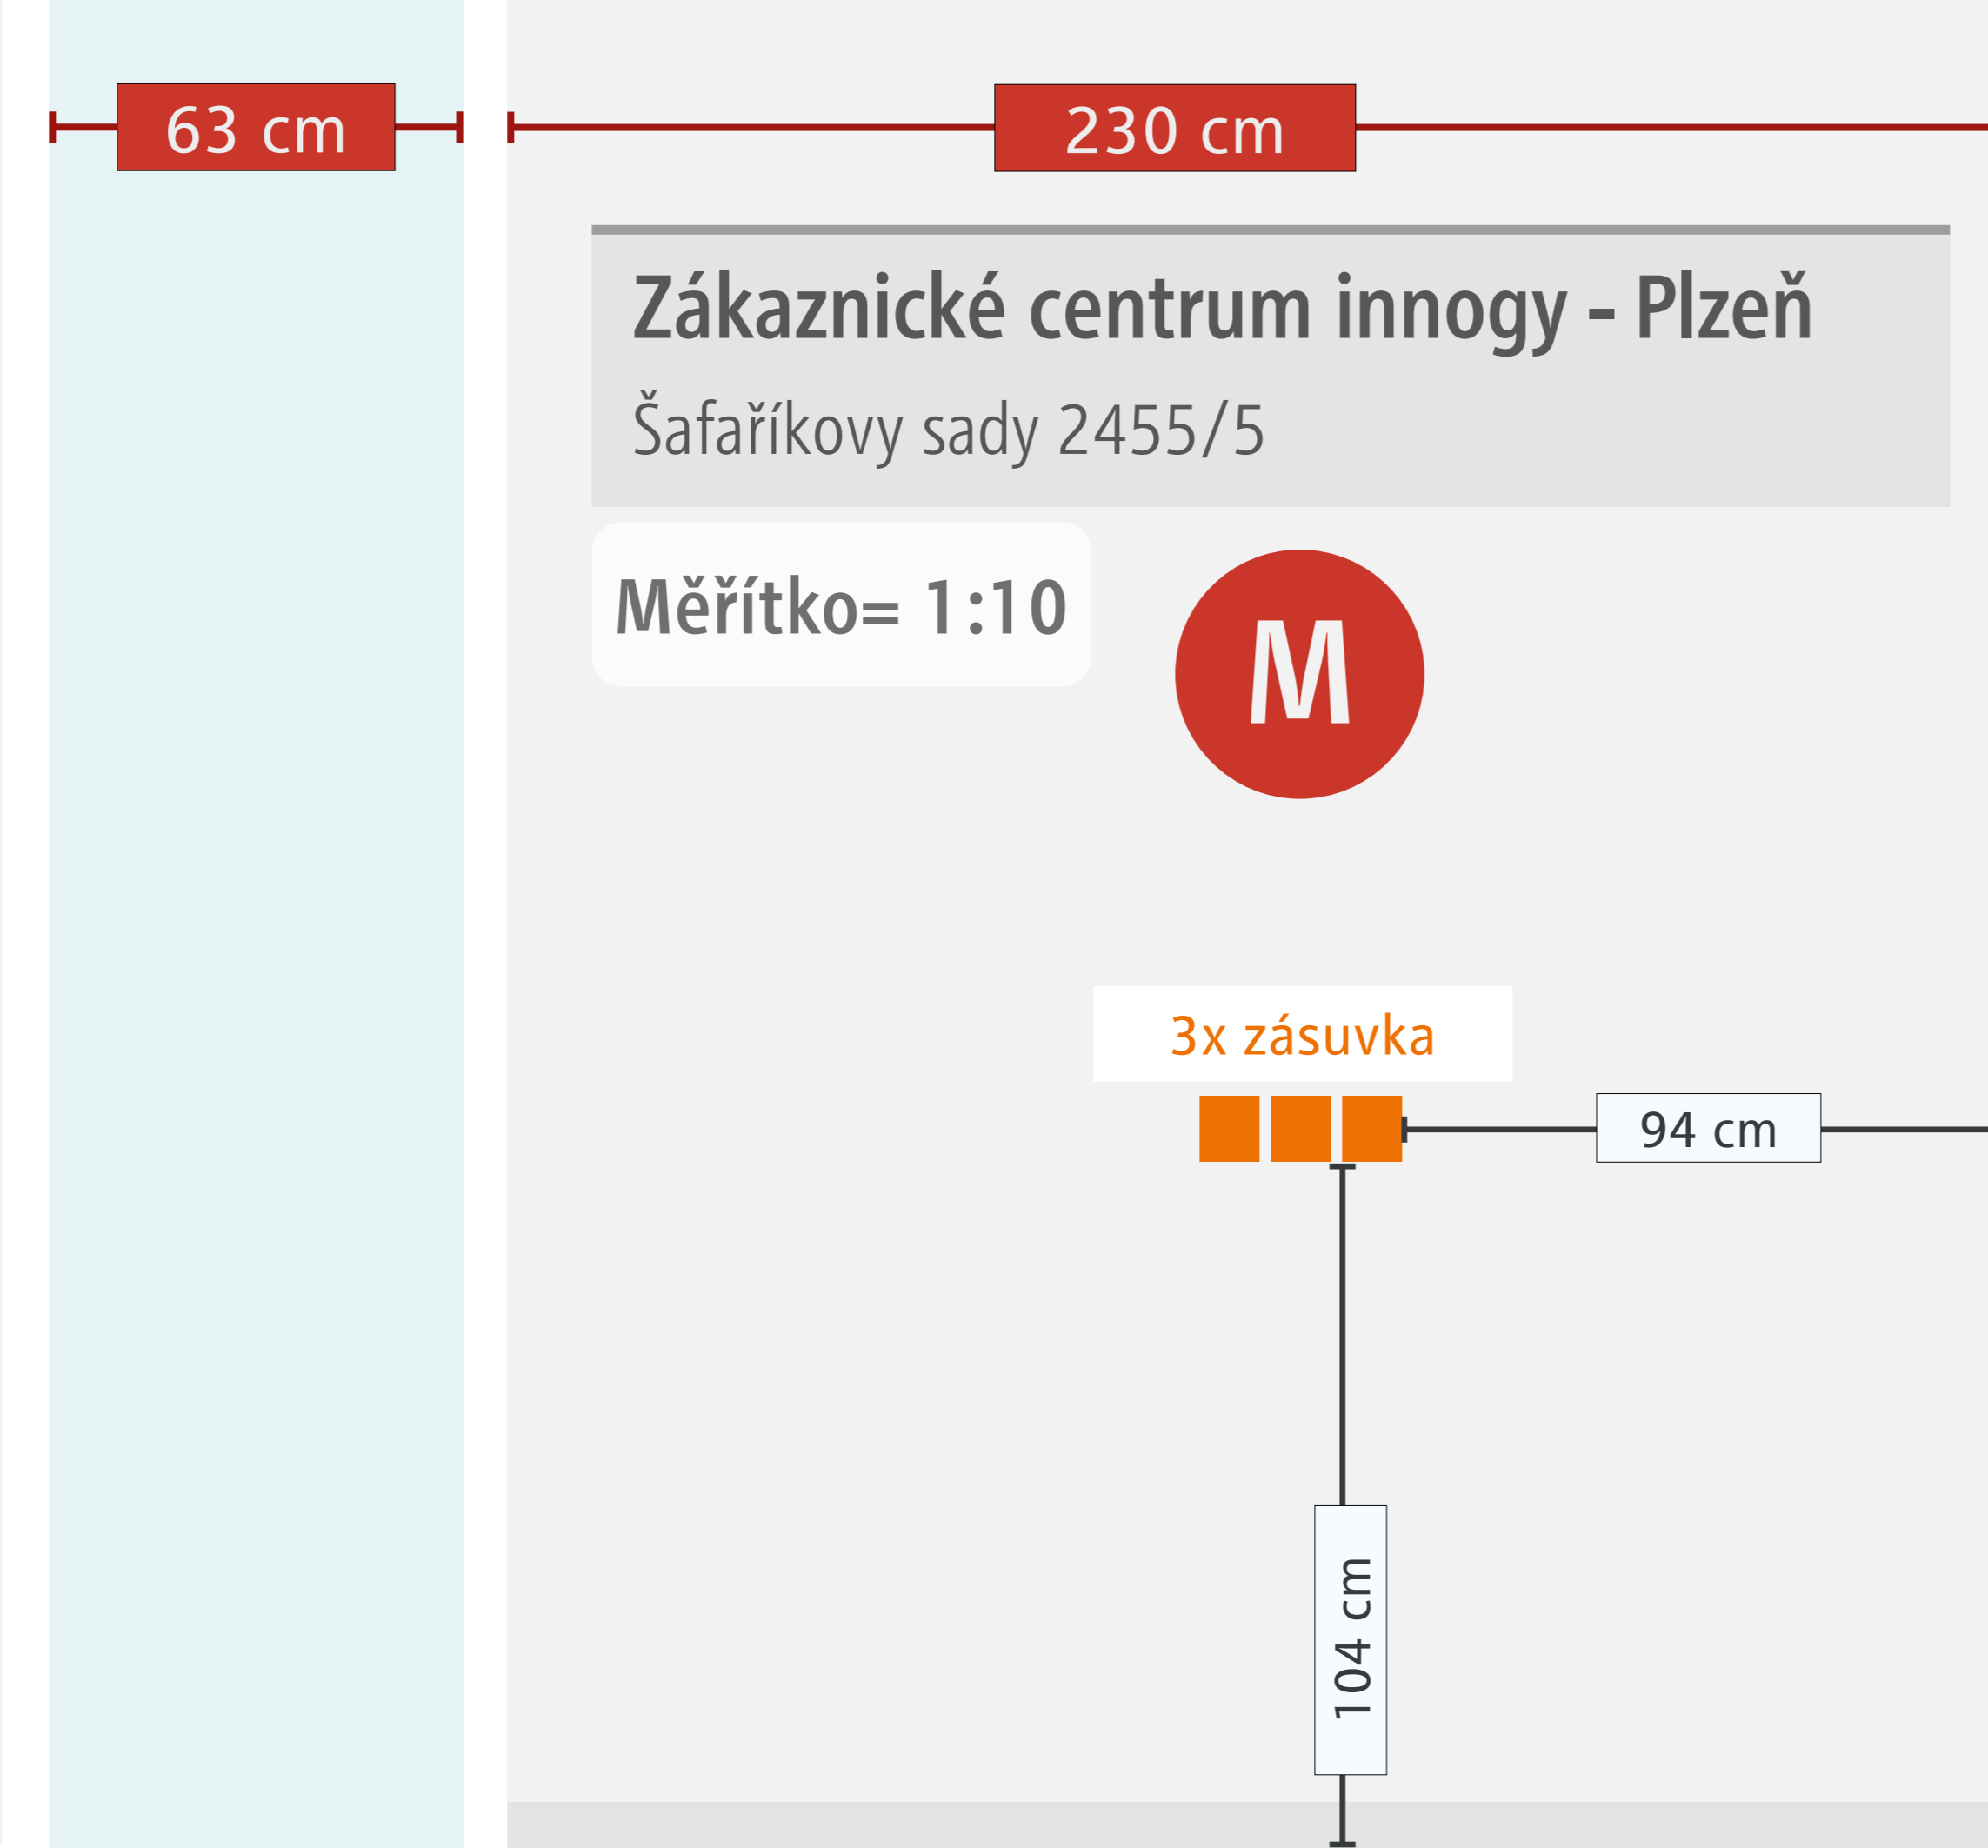

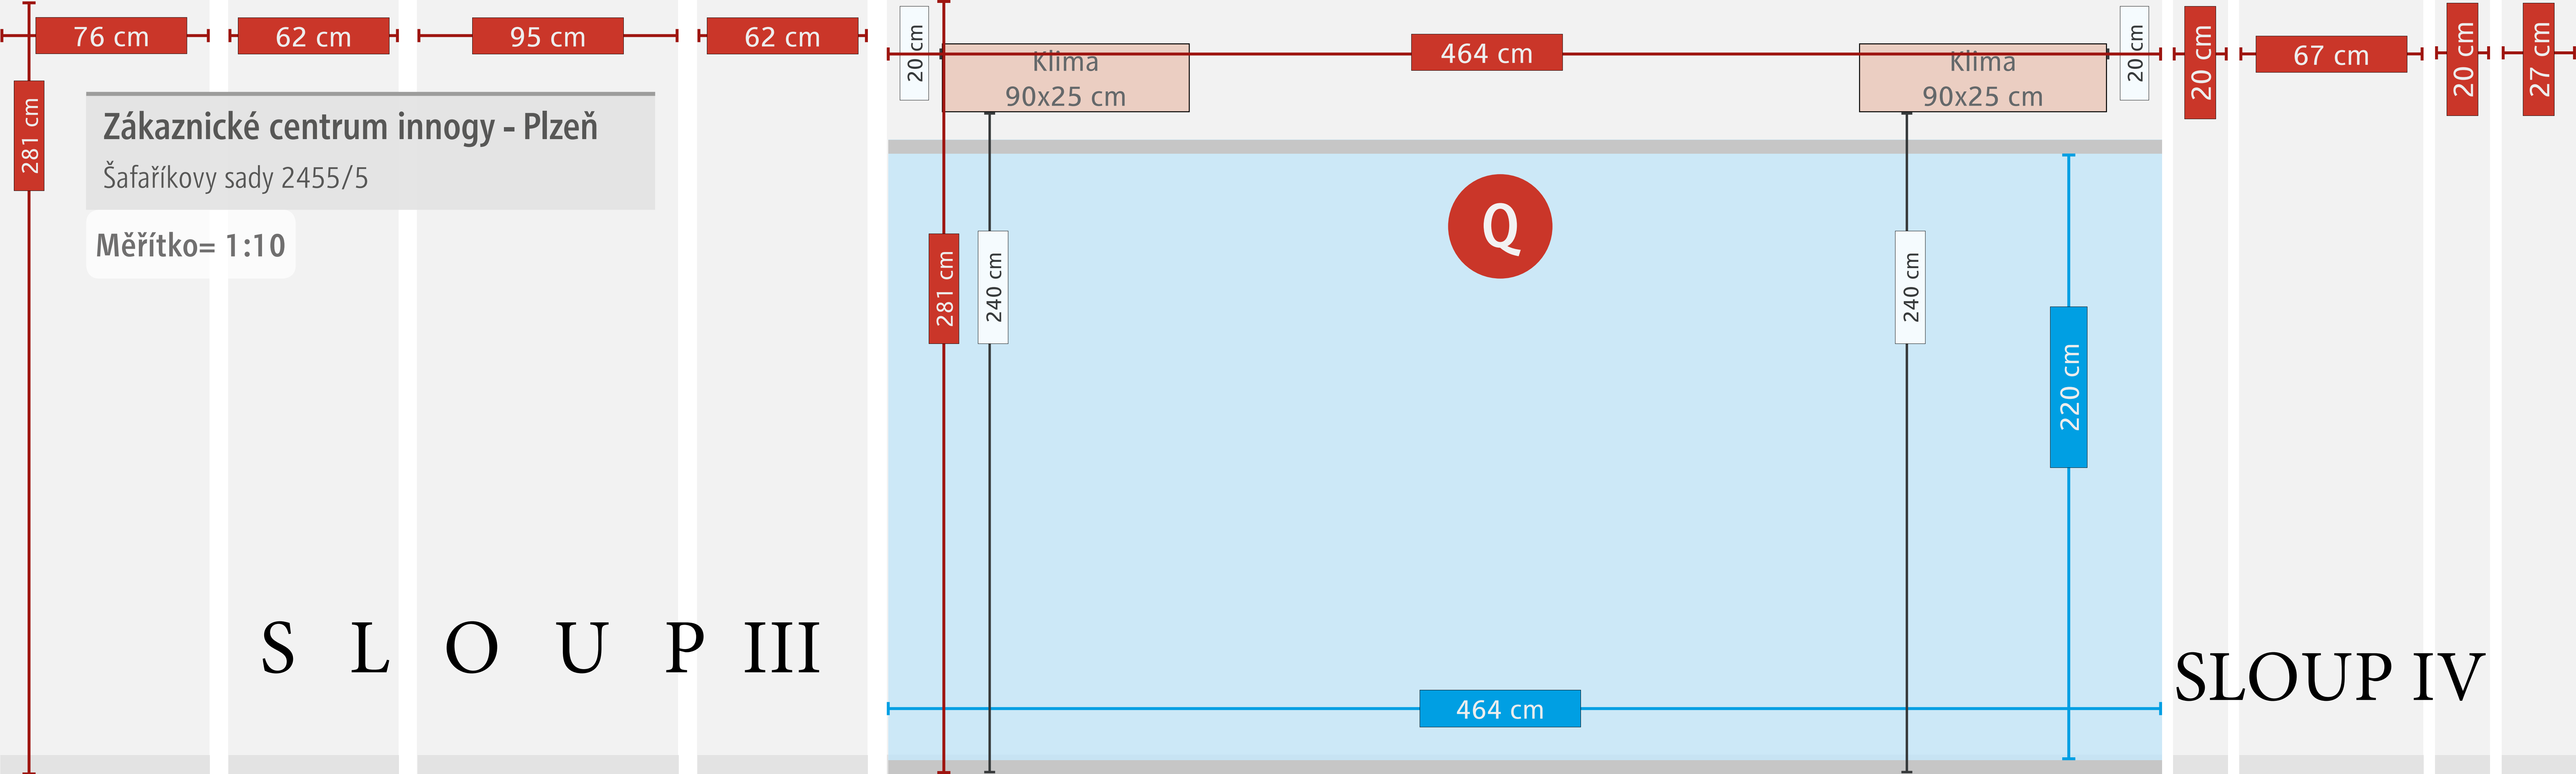

281 cm

ROZMĚR SKLA:  
115 x 263 cm

ROZMĚR SKLA:  
115 x 263 cm

ROZMĚR SKLA:  
115 x 263 cm

ROZMĚR SKLA:  
115 x 263 cm

ROZMĚR SKLA:  
115 x 263 cm

ROZMĚR SKLA:  
115 x 263 cm

ROZMĚR SKLA:  
115 x 263 cm

ROZMĚR SKLA:  
115 x 263 cm

ROZMĚR SKLA:  
115 x 263 cm

ROZMĚR SKLA:  
115 x 263 cm

ROZMĚR SKLA:  
115 x 263 cm

ROZMĚR SKLA:  
115 x 263 cm

1433cm

R

