

PASPORTIZACE / duben 2019

# Zákaznické centrum innogy SVITAVY

náměstí Míru 64/35  
568 02 Svitavy

**MHA**

MARKETING SUPPORT  
EXCELLENCE



+420 565 50 10 10



MHA.CZ



Školní 511 | 396 01 HUMPOLEC

# Zákaznické centrum innogy - Svitavy

náměstí Míru 64/35



obr. 1 Pohled na pobočku - vstup do ZC



obr. 2 Pohled na pobočku

# Zákaznické centrum innogy - Svitavy

náměstí Míru 64/35




obr. 3 Interiér pobočky




obr. 4 Interiér pobočky

# Zákaznické centrum innogy - Svitavy


náměstí Míru 64/35

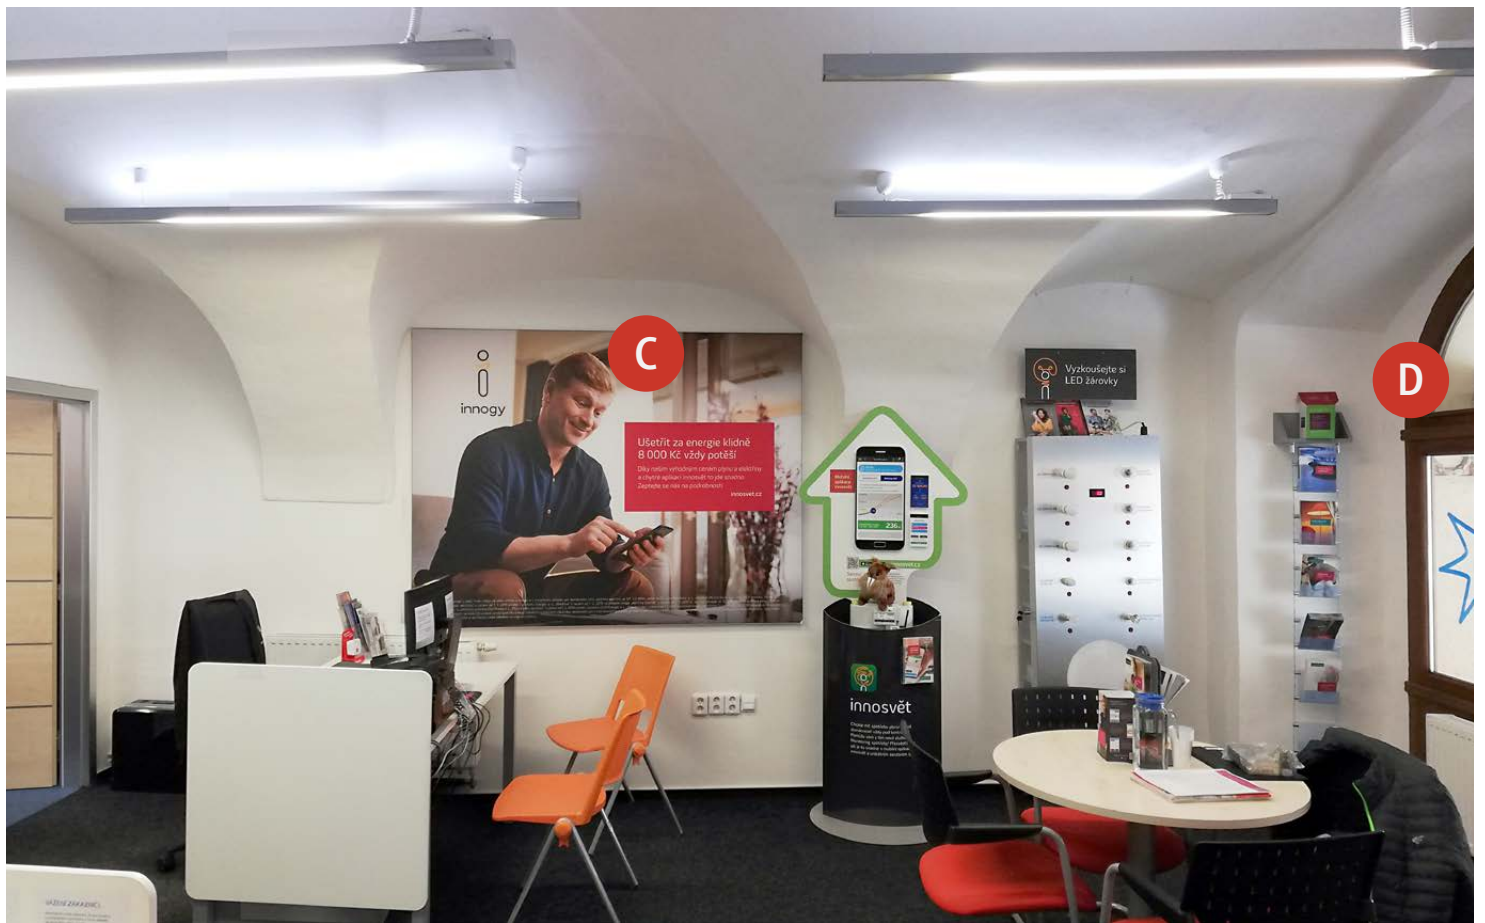

obr. 5 Interiér pobočky

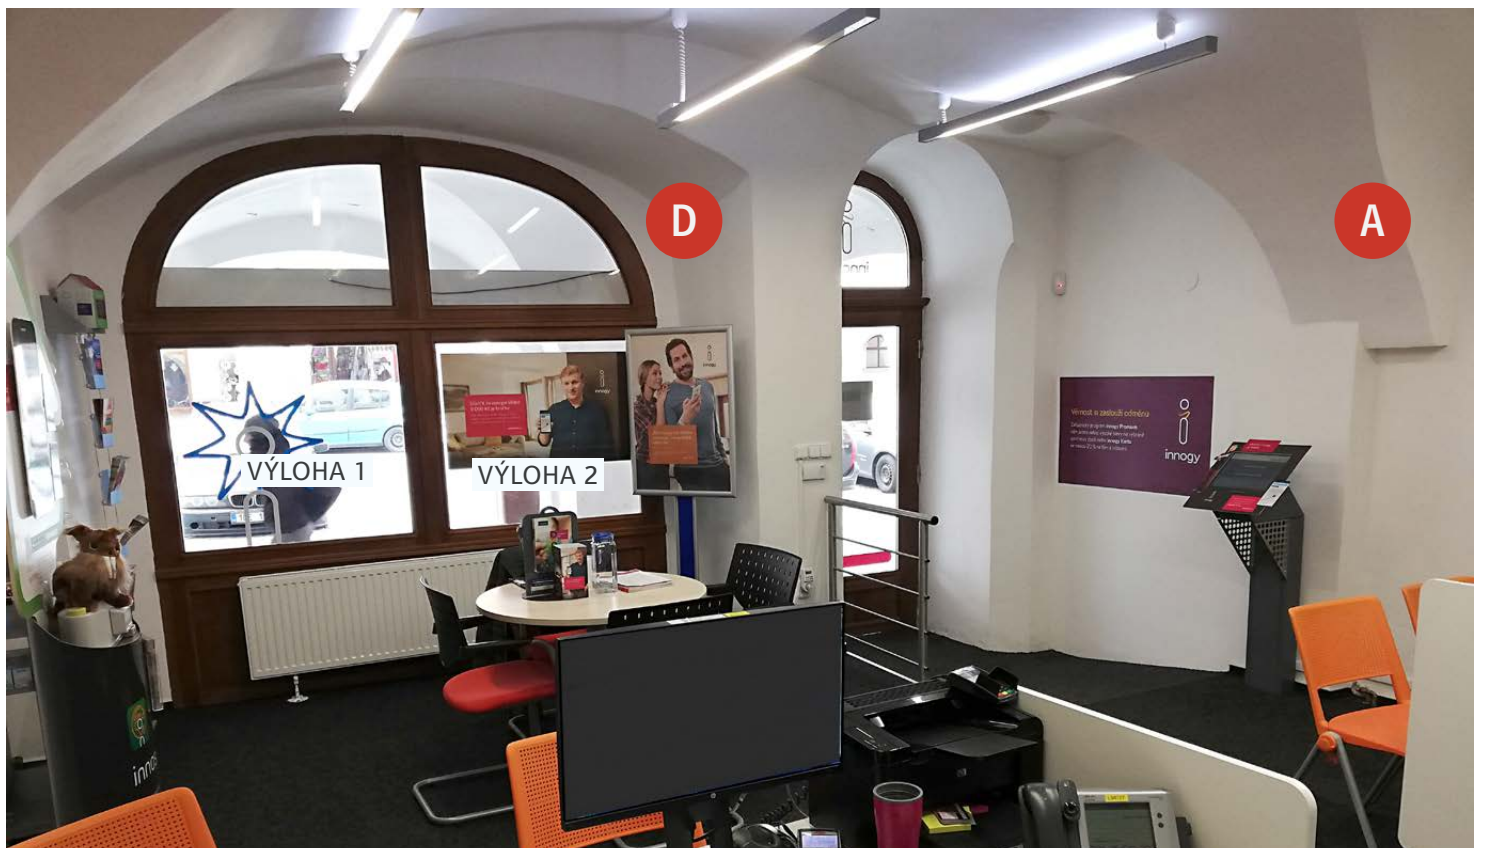


obr. 6 Interiér pobočky

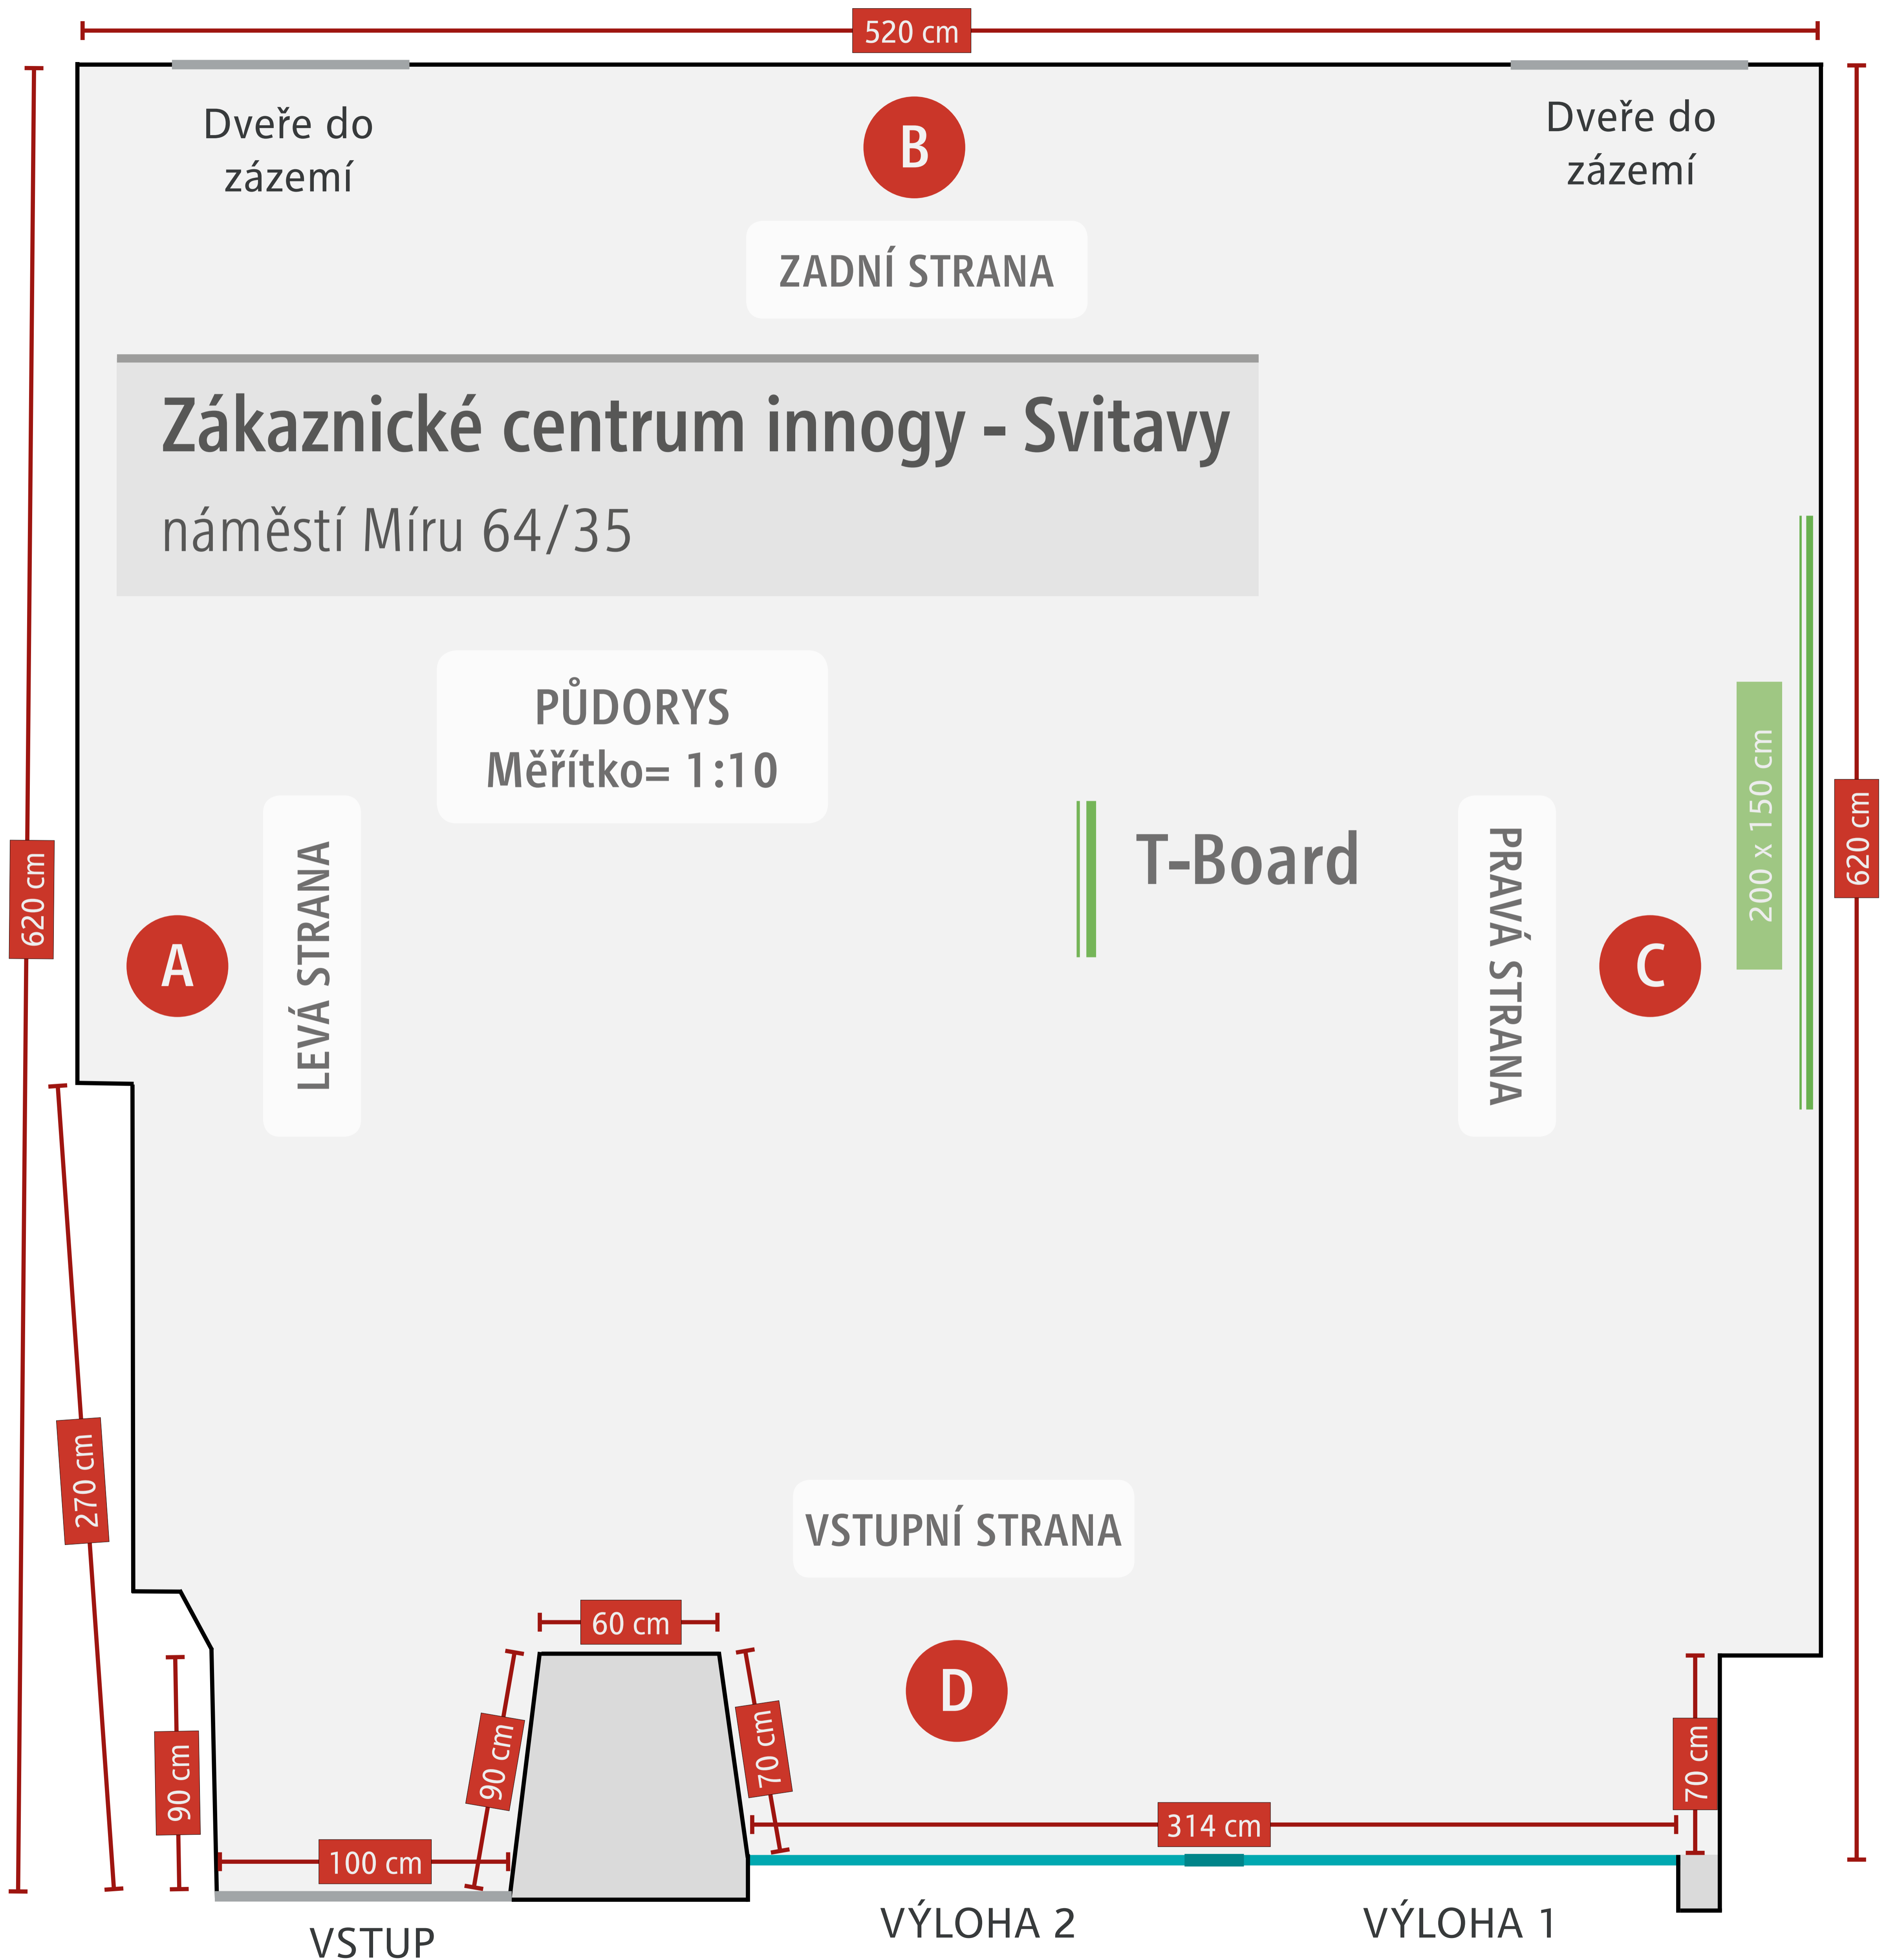

# Zákaznické centrum innogy - Svitavy

náměstí Míru 64/35




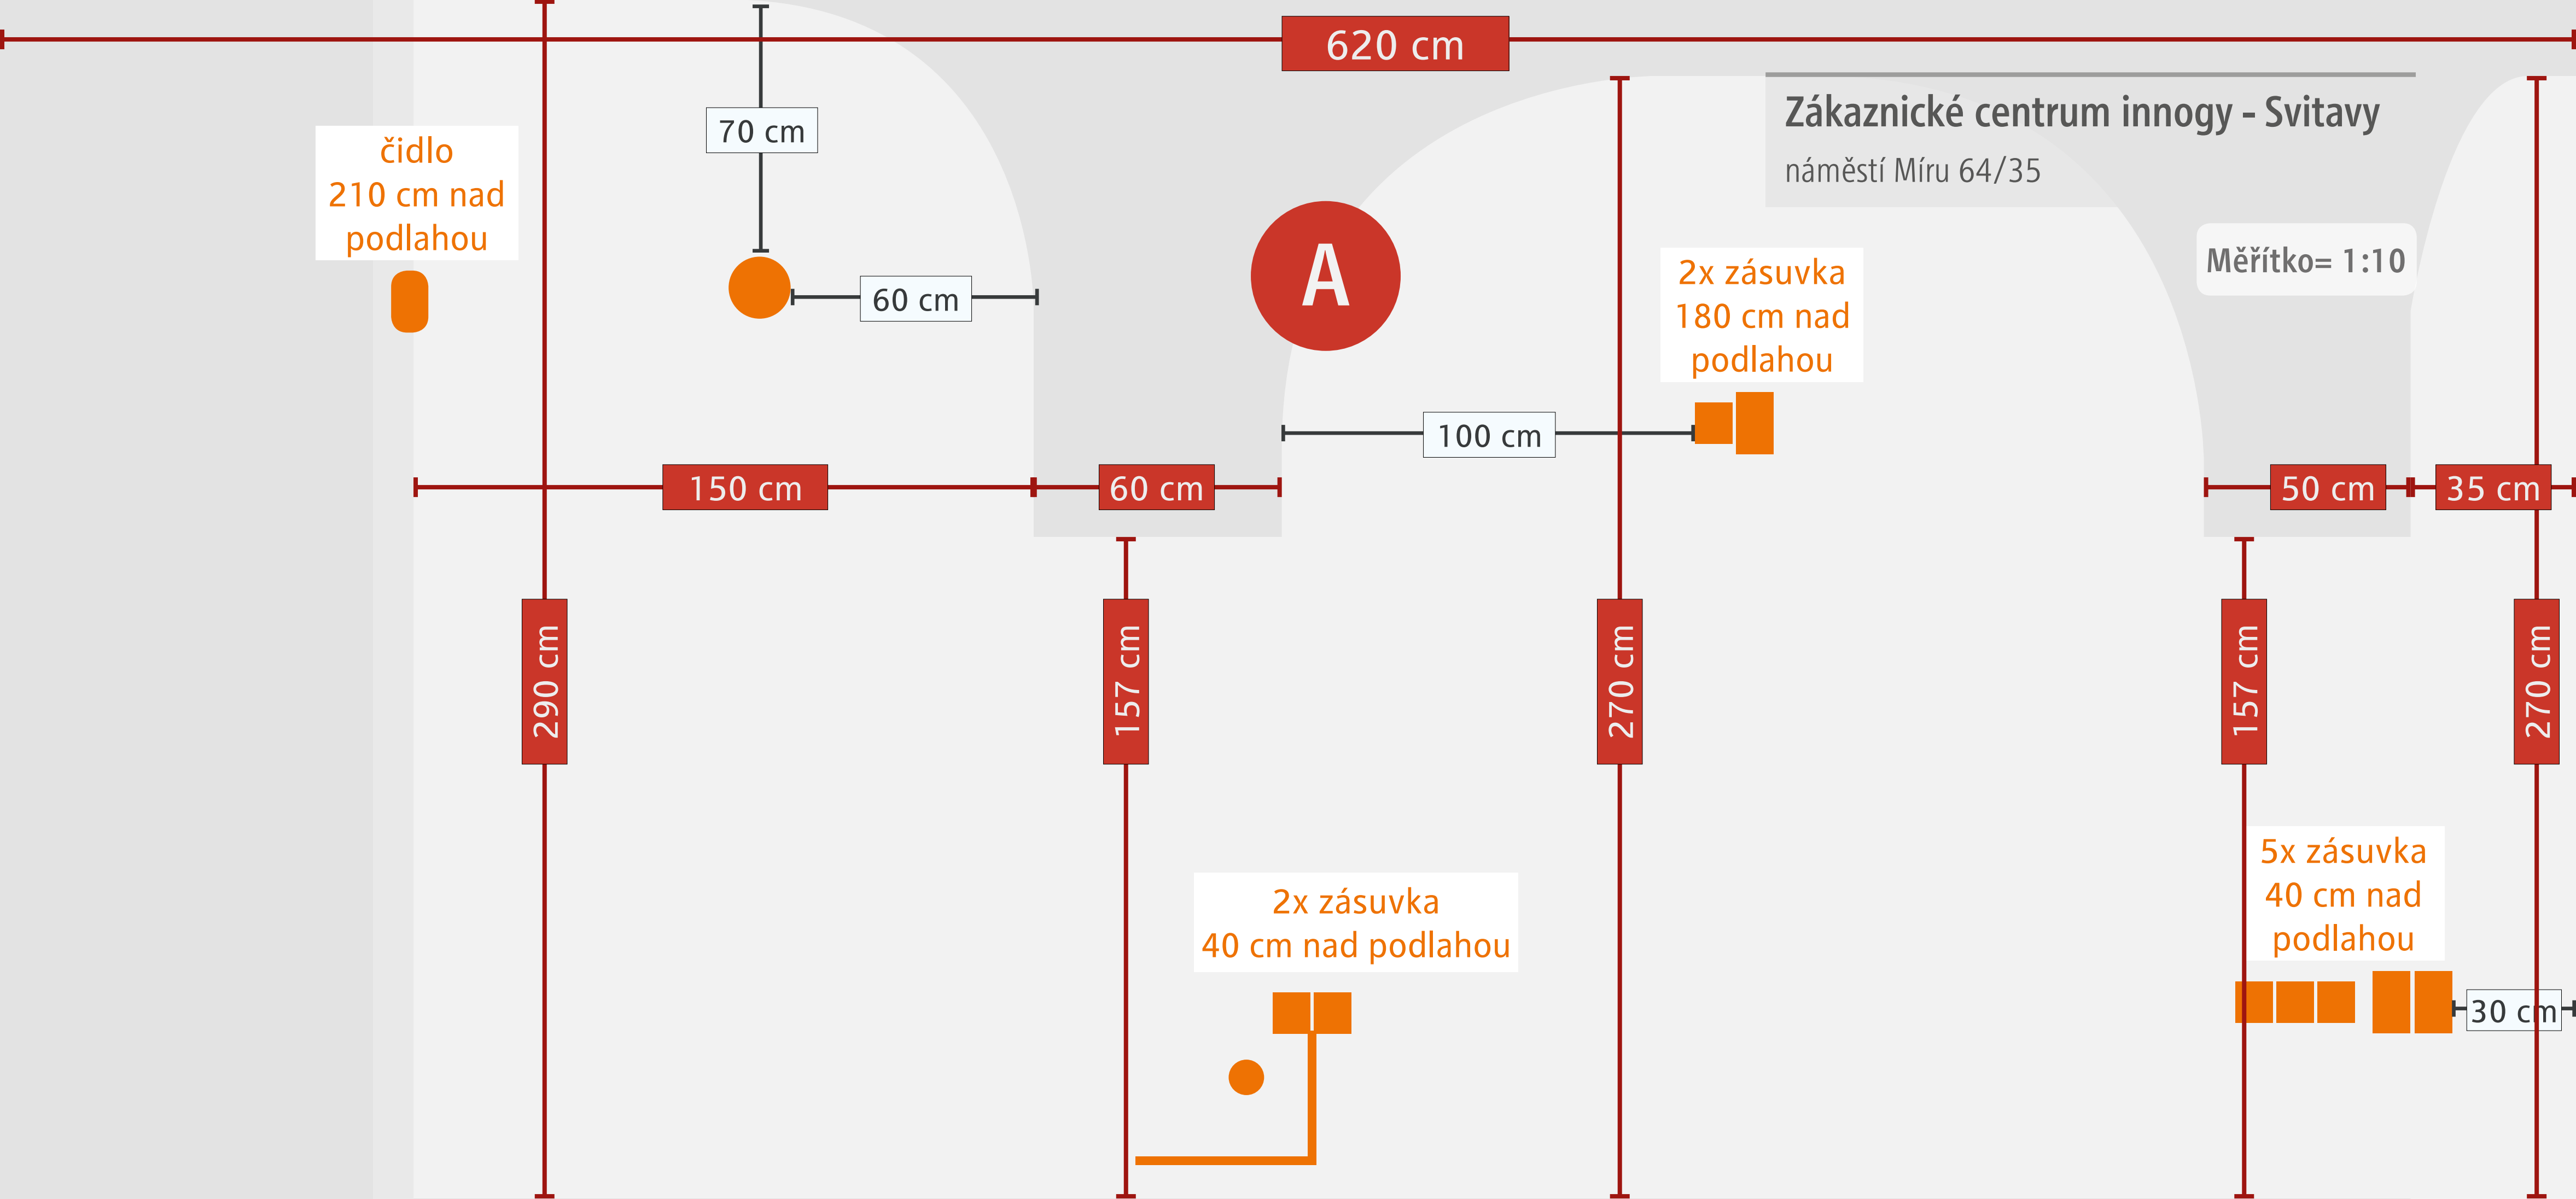

# Zákaznické centrum innogy - Svitavy

náměstí Míru 64/35


Měřítko= 1:10

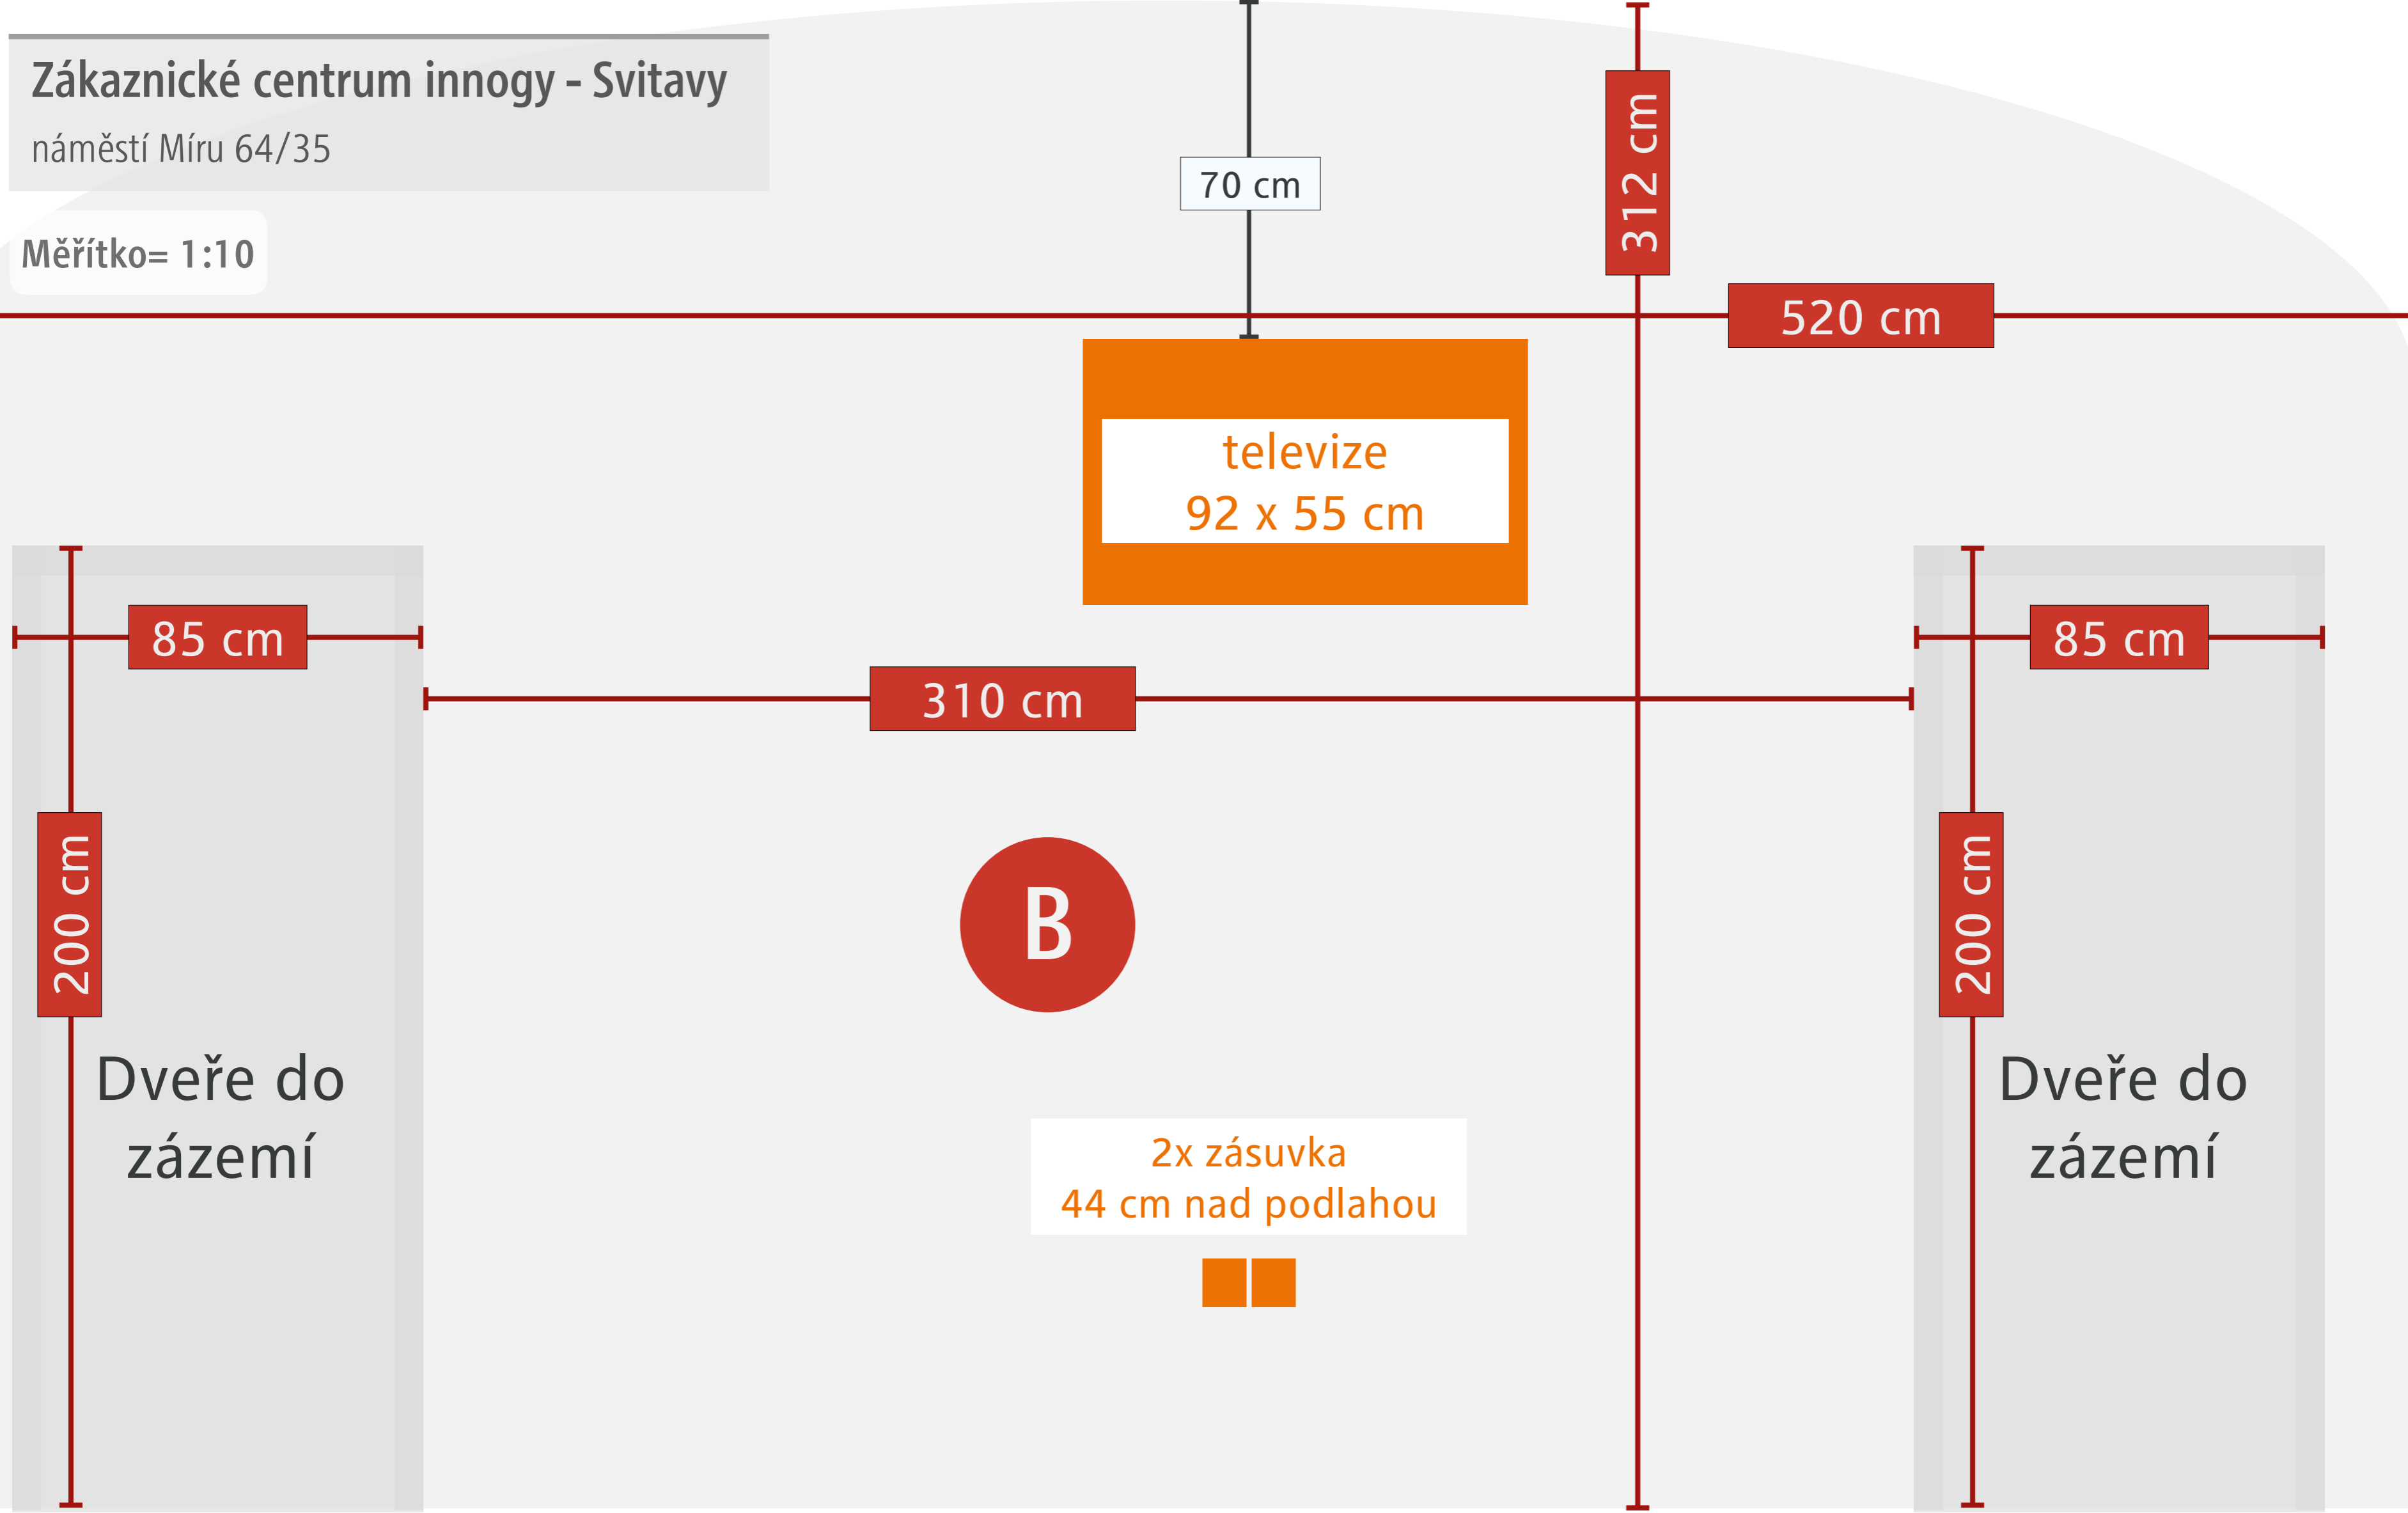

# Zákaznické centrum innogy - Svitavy

náměstí Míru 64/35

Měřítko= 1:10

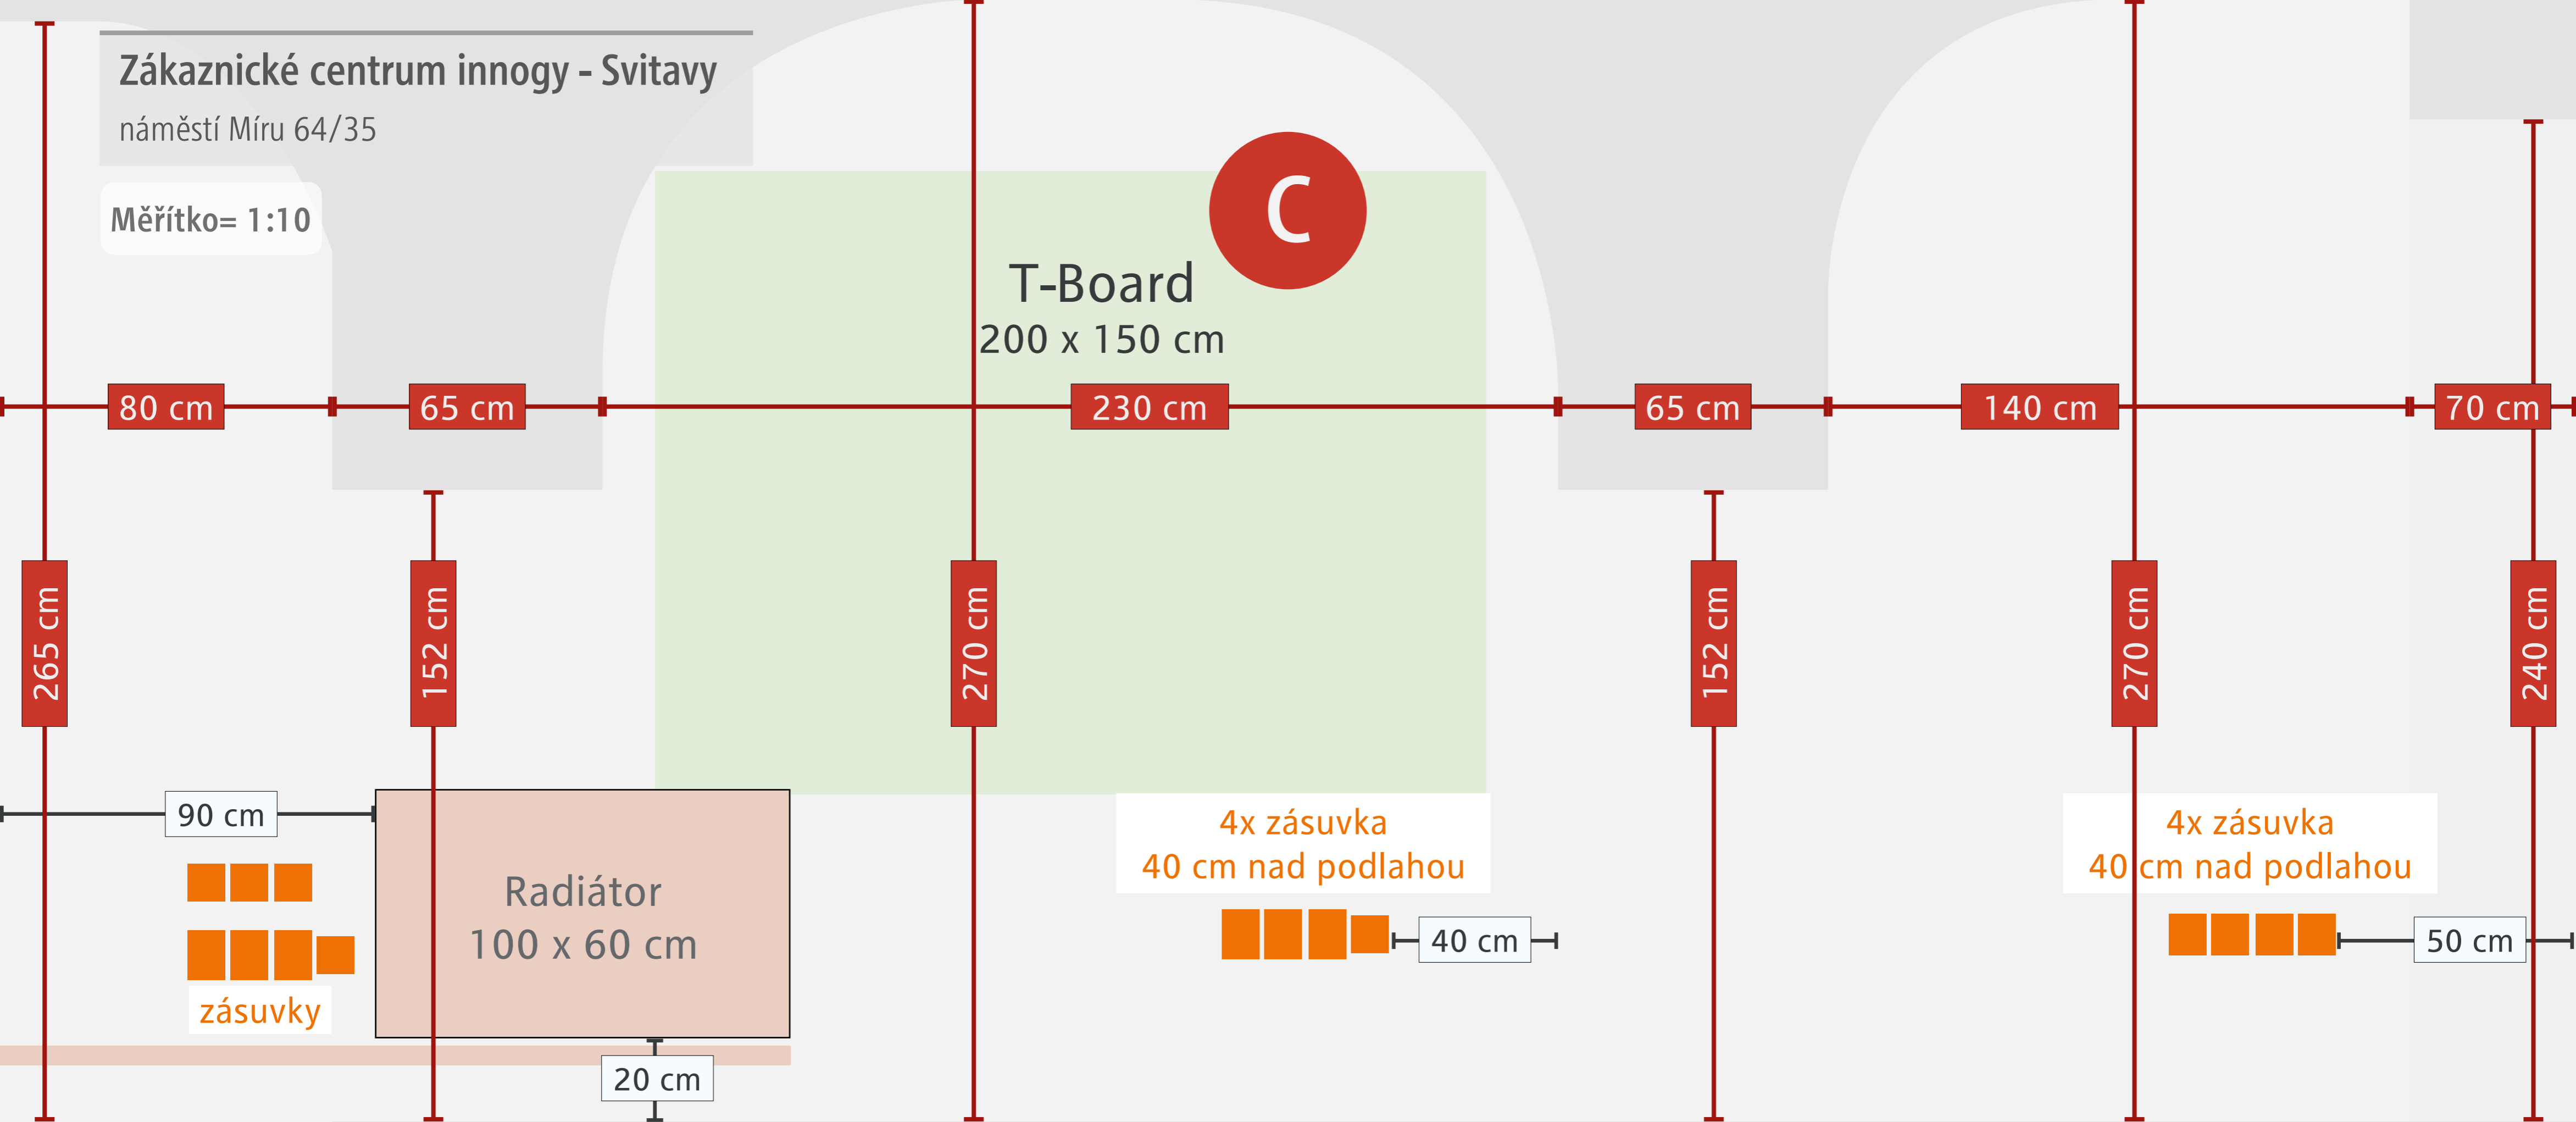

T-Board  
200 x 150 cm



80 cm

65 cm

230 cm

65 cm

140 cm

70 cm

265 cm

152 cm

270 cm

152 cm

270 cm

240 cm

90 cm

Radiátor  
100 x 60 cm

20 cm

4x zásuvka  
40 cm nad podlahou

40 cm

4x zásuvka  
40 cm nad podlahou

50 cm

zásuvky



# Zákaznické centrum innogy - Svitavy

náměstí Míru 64/35

Měřítko= 1:10

D

ROZMĚR SKLA:  
107 x 68 cm

ROZMĚR SKLA:  
107 x 68 cm

VÝLOHA 1

ROZMĚR SKLA:  
107 x 96 cm

VÝLOHA 2

ROZMĚR SKLA:  
107 x 96 cm

ROZMĚR SKLA:  
87 x 58 cm

VSTUP

ROZMĚR SKLA:  
70 x 158 cm

zásuvky

radiátor  
180 x 50 cm

240 cm

290 cm

520 cm