


PASPORTIZACE / říjen 2019


# Zákaznické centrum innogy Teplice

NC Fontána  
náměstí Svobody 3312  
415 01 Teplice

**MHA**

MARKETING SUPPORT  
EXCELLENCE

 [innogy.mha.cz](http://innogy.mha.cz)

 +420 565 50 10 10

 Školní 511 | 396 01 HUMPOLEC

# Zákaznické centrum innogy - Teplice

NC Fontána / náměstí Svobody 3312



obr. 1 Pohled na pobočku




obr. 2 Pohled na výlohu

# Zákaznické centrum innogy - Teplice

NC Fontána / náměstí Svobody 3312




obr. 3 Interiér pobočky

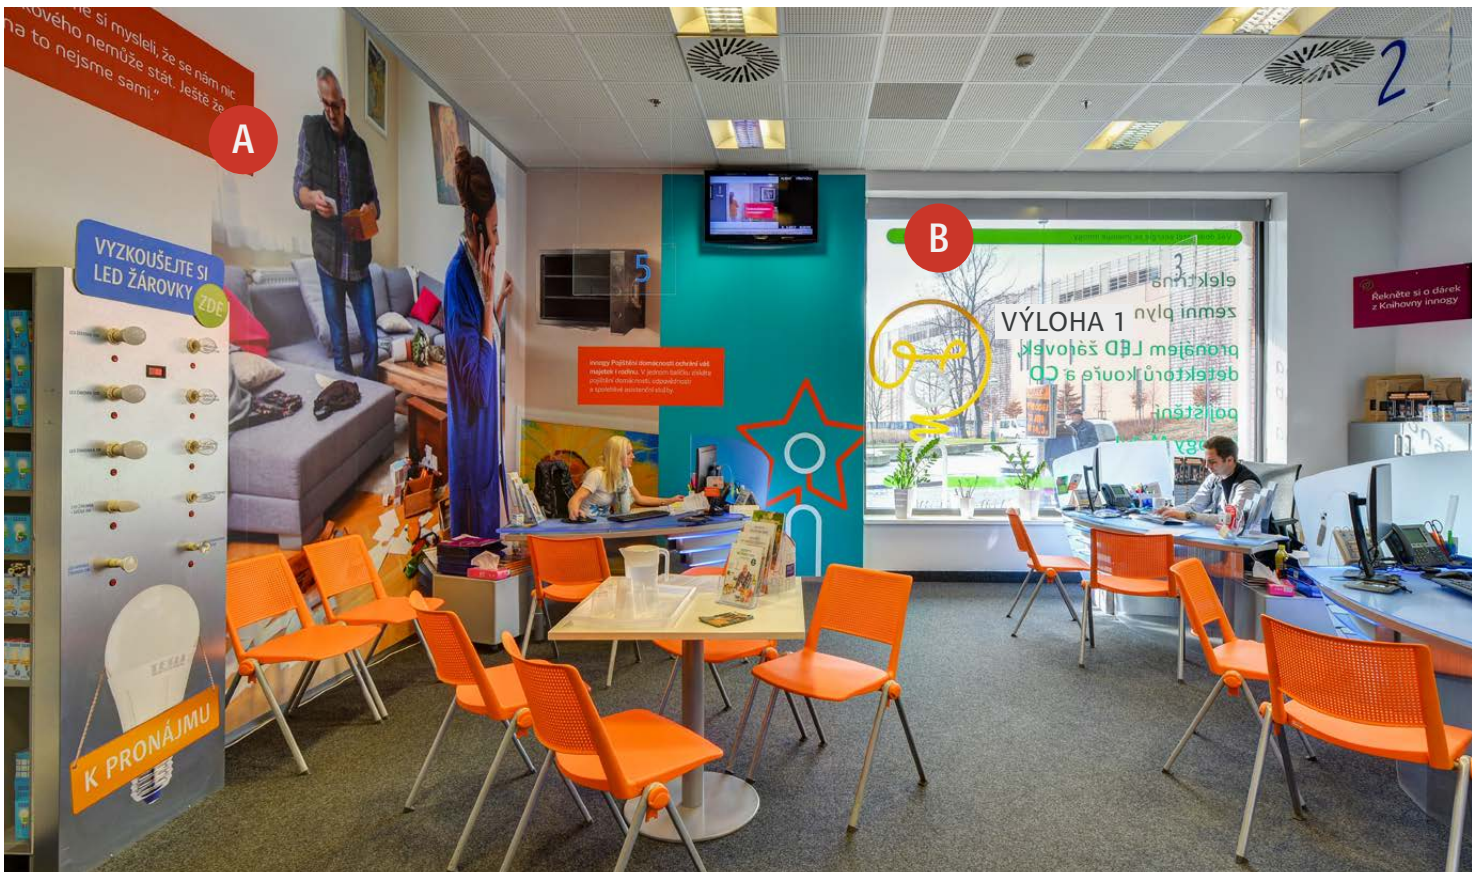

obr. 4 Interiér pobočky

# Zákaznické centrum innogy - Teplice

NC Fontána / náměstí Svobody 3312

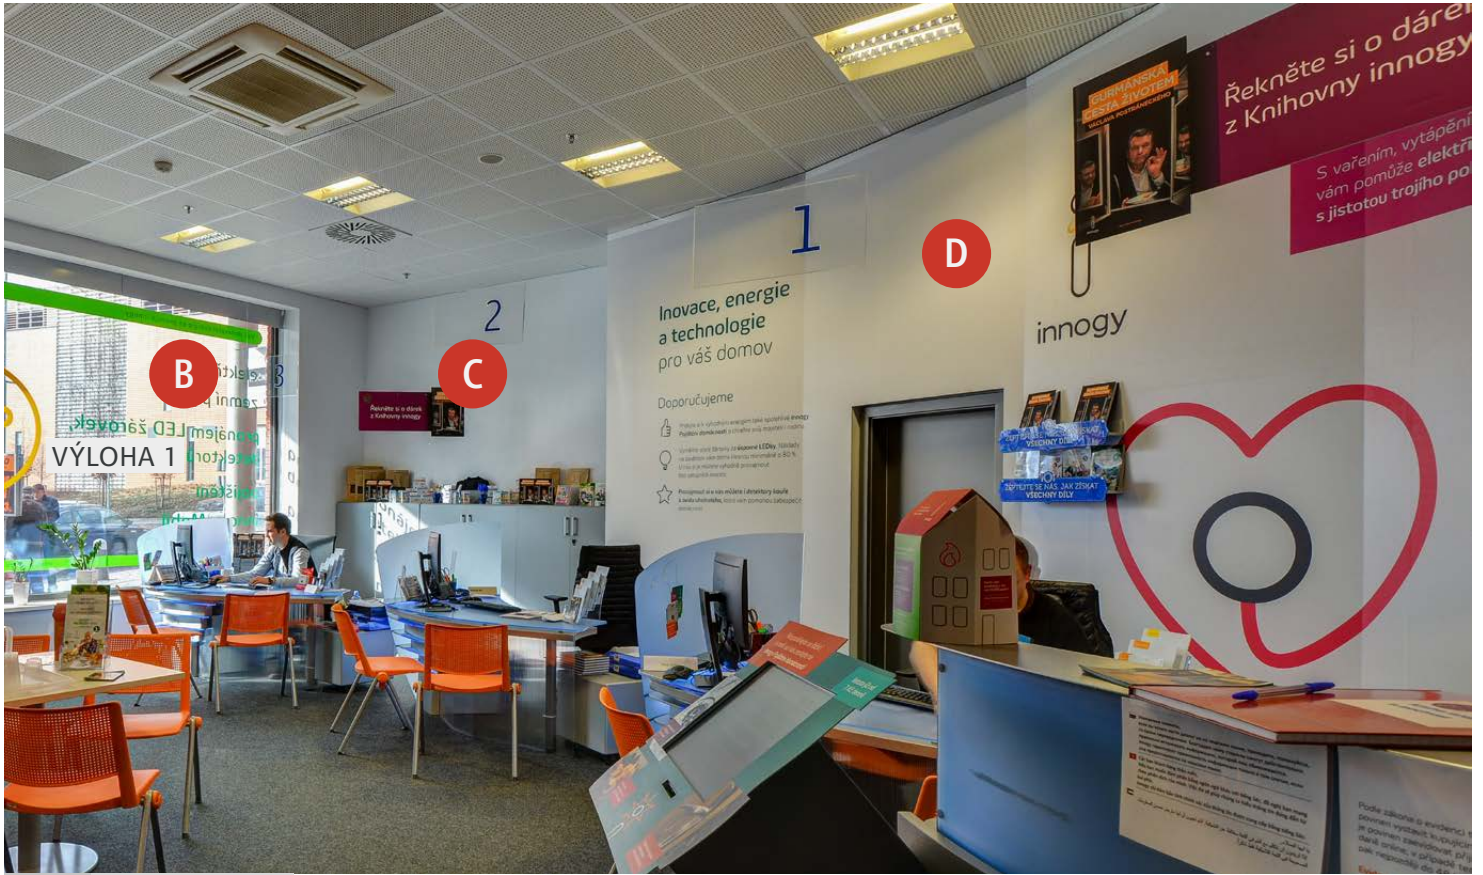

obr. 5 Interiér pobočky




obr. 6 Interiér pobočky

# Zákaznické centrum innogy - Teplice


NC Fontána / náměstí Svobody 3312

PŮDORYS  
Měřítko= 1:10

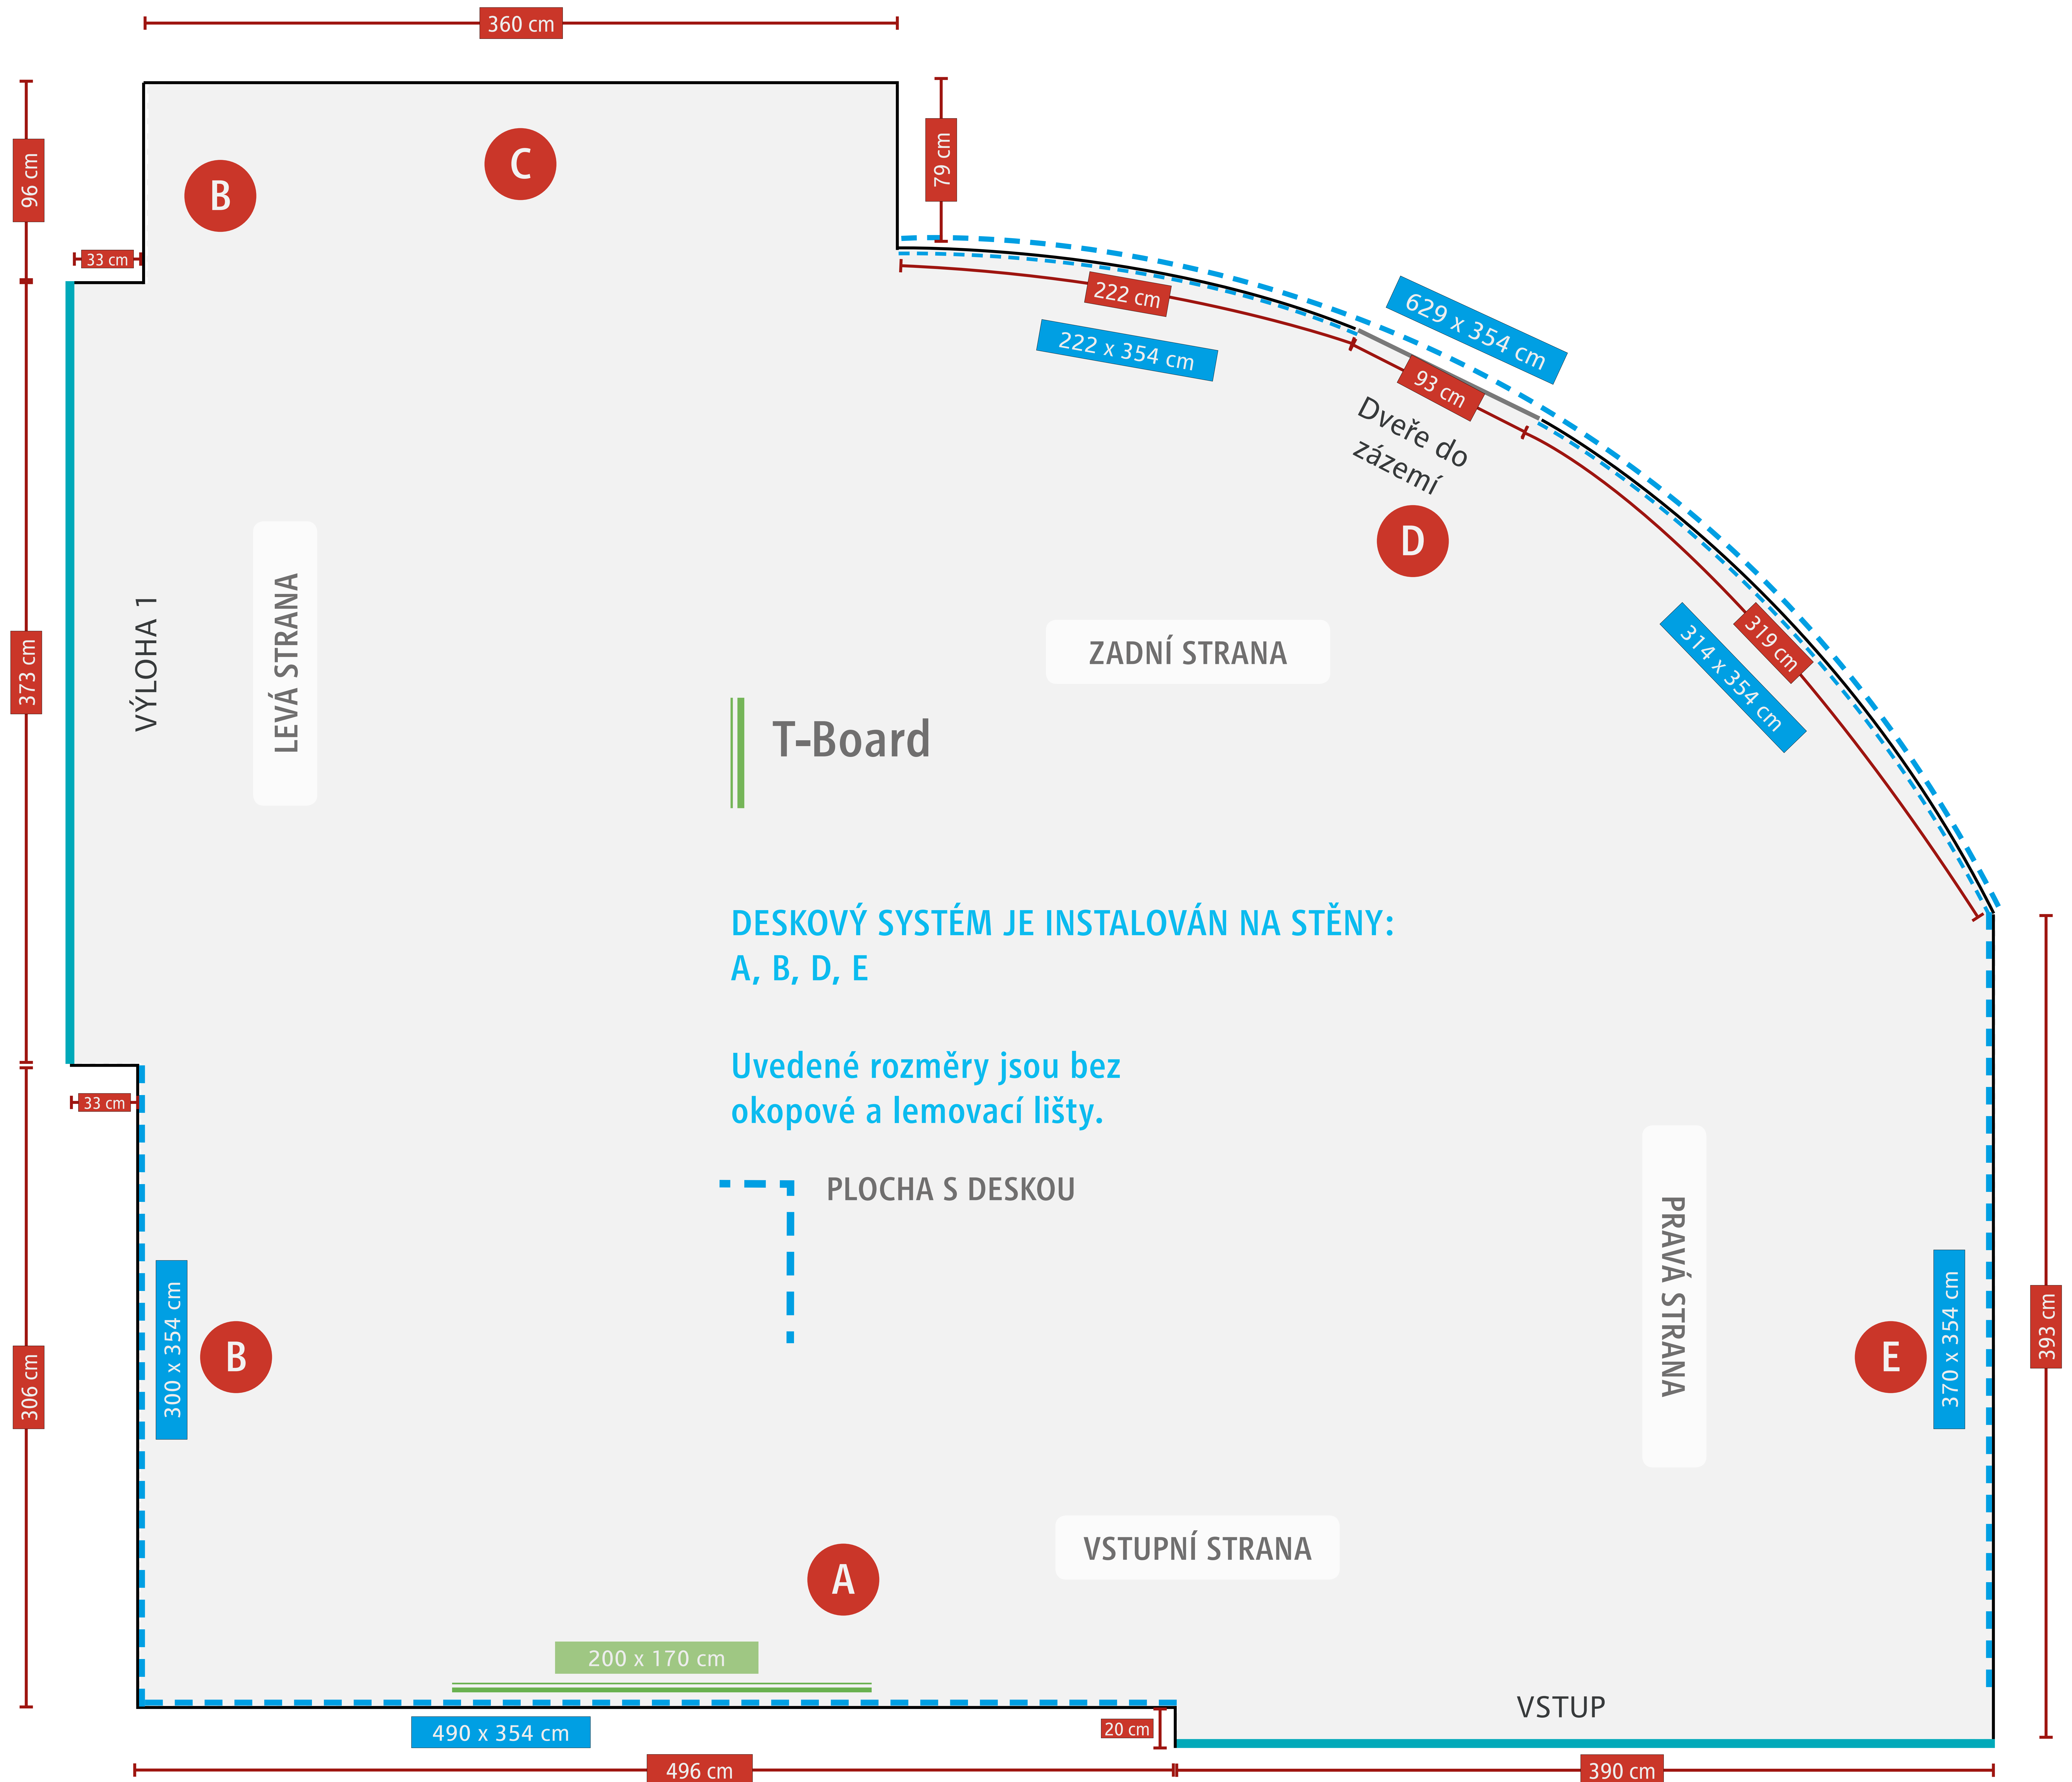

# Zákaznické centrum innogy - Teplice

NC Fontána / náměstí Svobody 3312

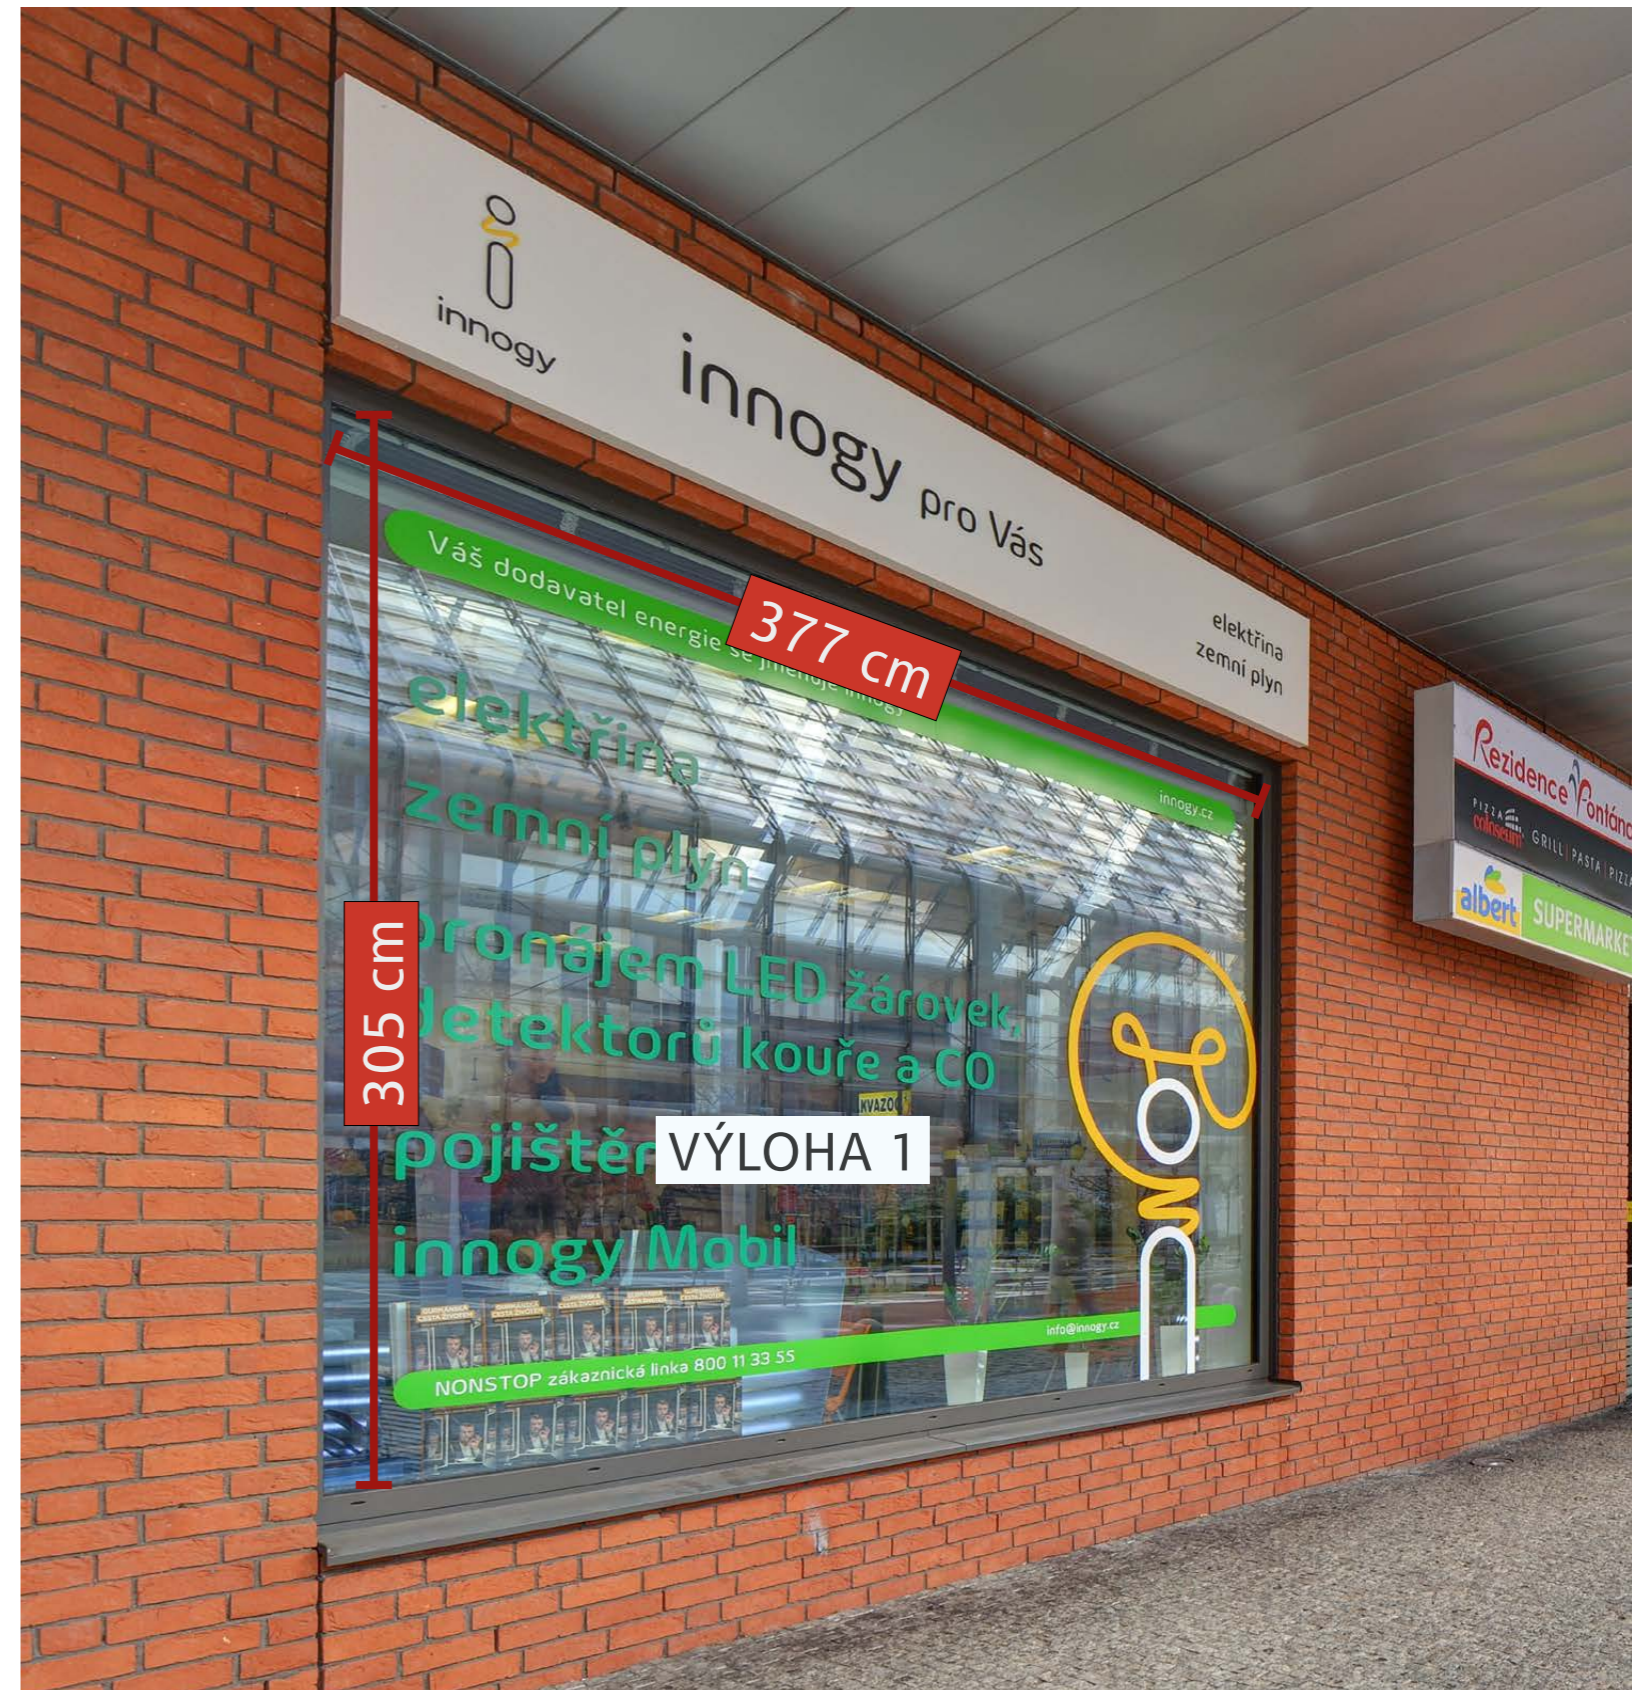

60 cm

# Zákaznické centrum innogy - Teplice

NC Fontána / náměstí Svobody 3312

Měřítko= 1:10

VSTUP

886 cm



T-Board  
200 x 170 cm

364 cm

364 cm

354 cm

390 cm

496 cm

ROZMĚR SKLA:  
100 x 290 cm

ROZMĚR SKLA:  
87 x 290 cm

ROZMĚR SKLA:  
87 x 290 cm

ROZMĚR SKLA:  
90 x 290 cm

490 cm

elektro lišta 3 x 1 cm

televize  
100 x 63 cm

Zákaznické centrum innogy - Teplice

NC Fontána / náměstí Svobody 3312

Měřítko= 1:10

B

VÝLOHA 1

775 cm

305 cm

354 cm



300 cm

373 cm

364 cm

elektro lišta 3 x 1 cm

skříň

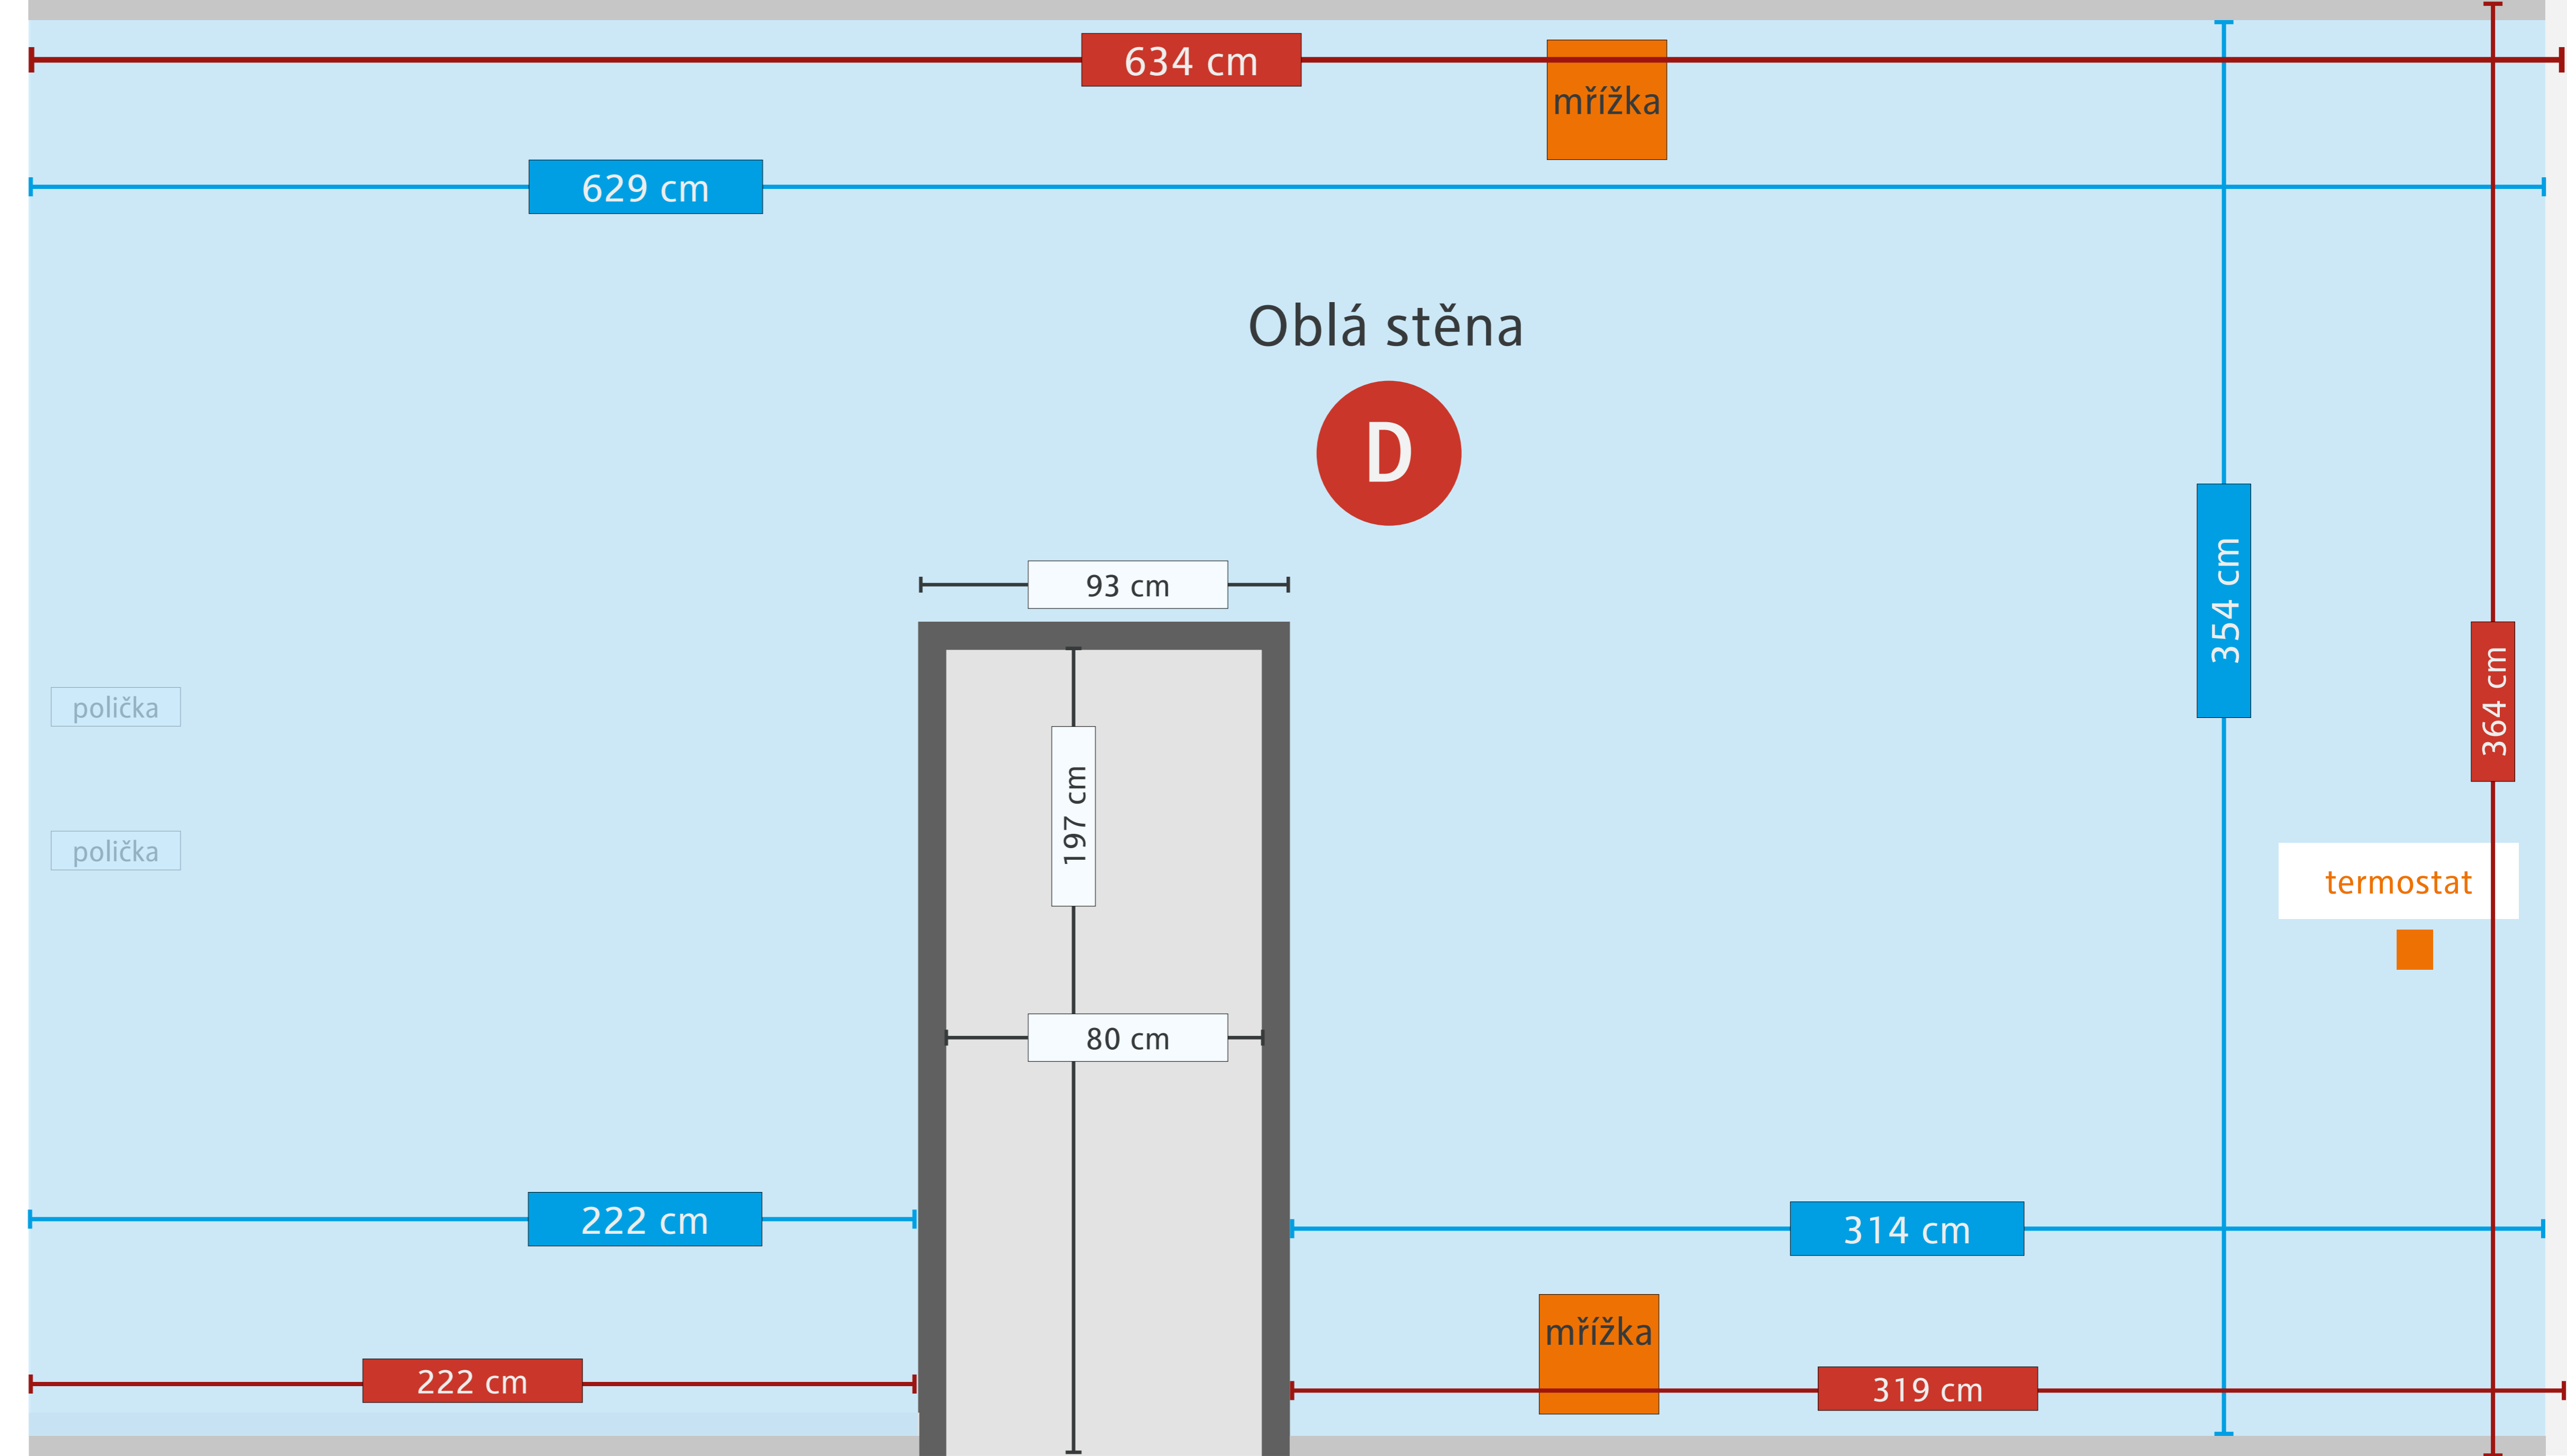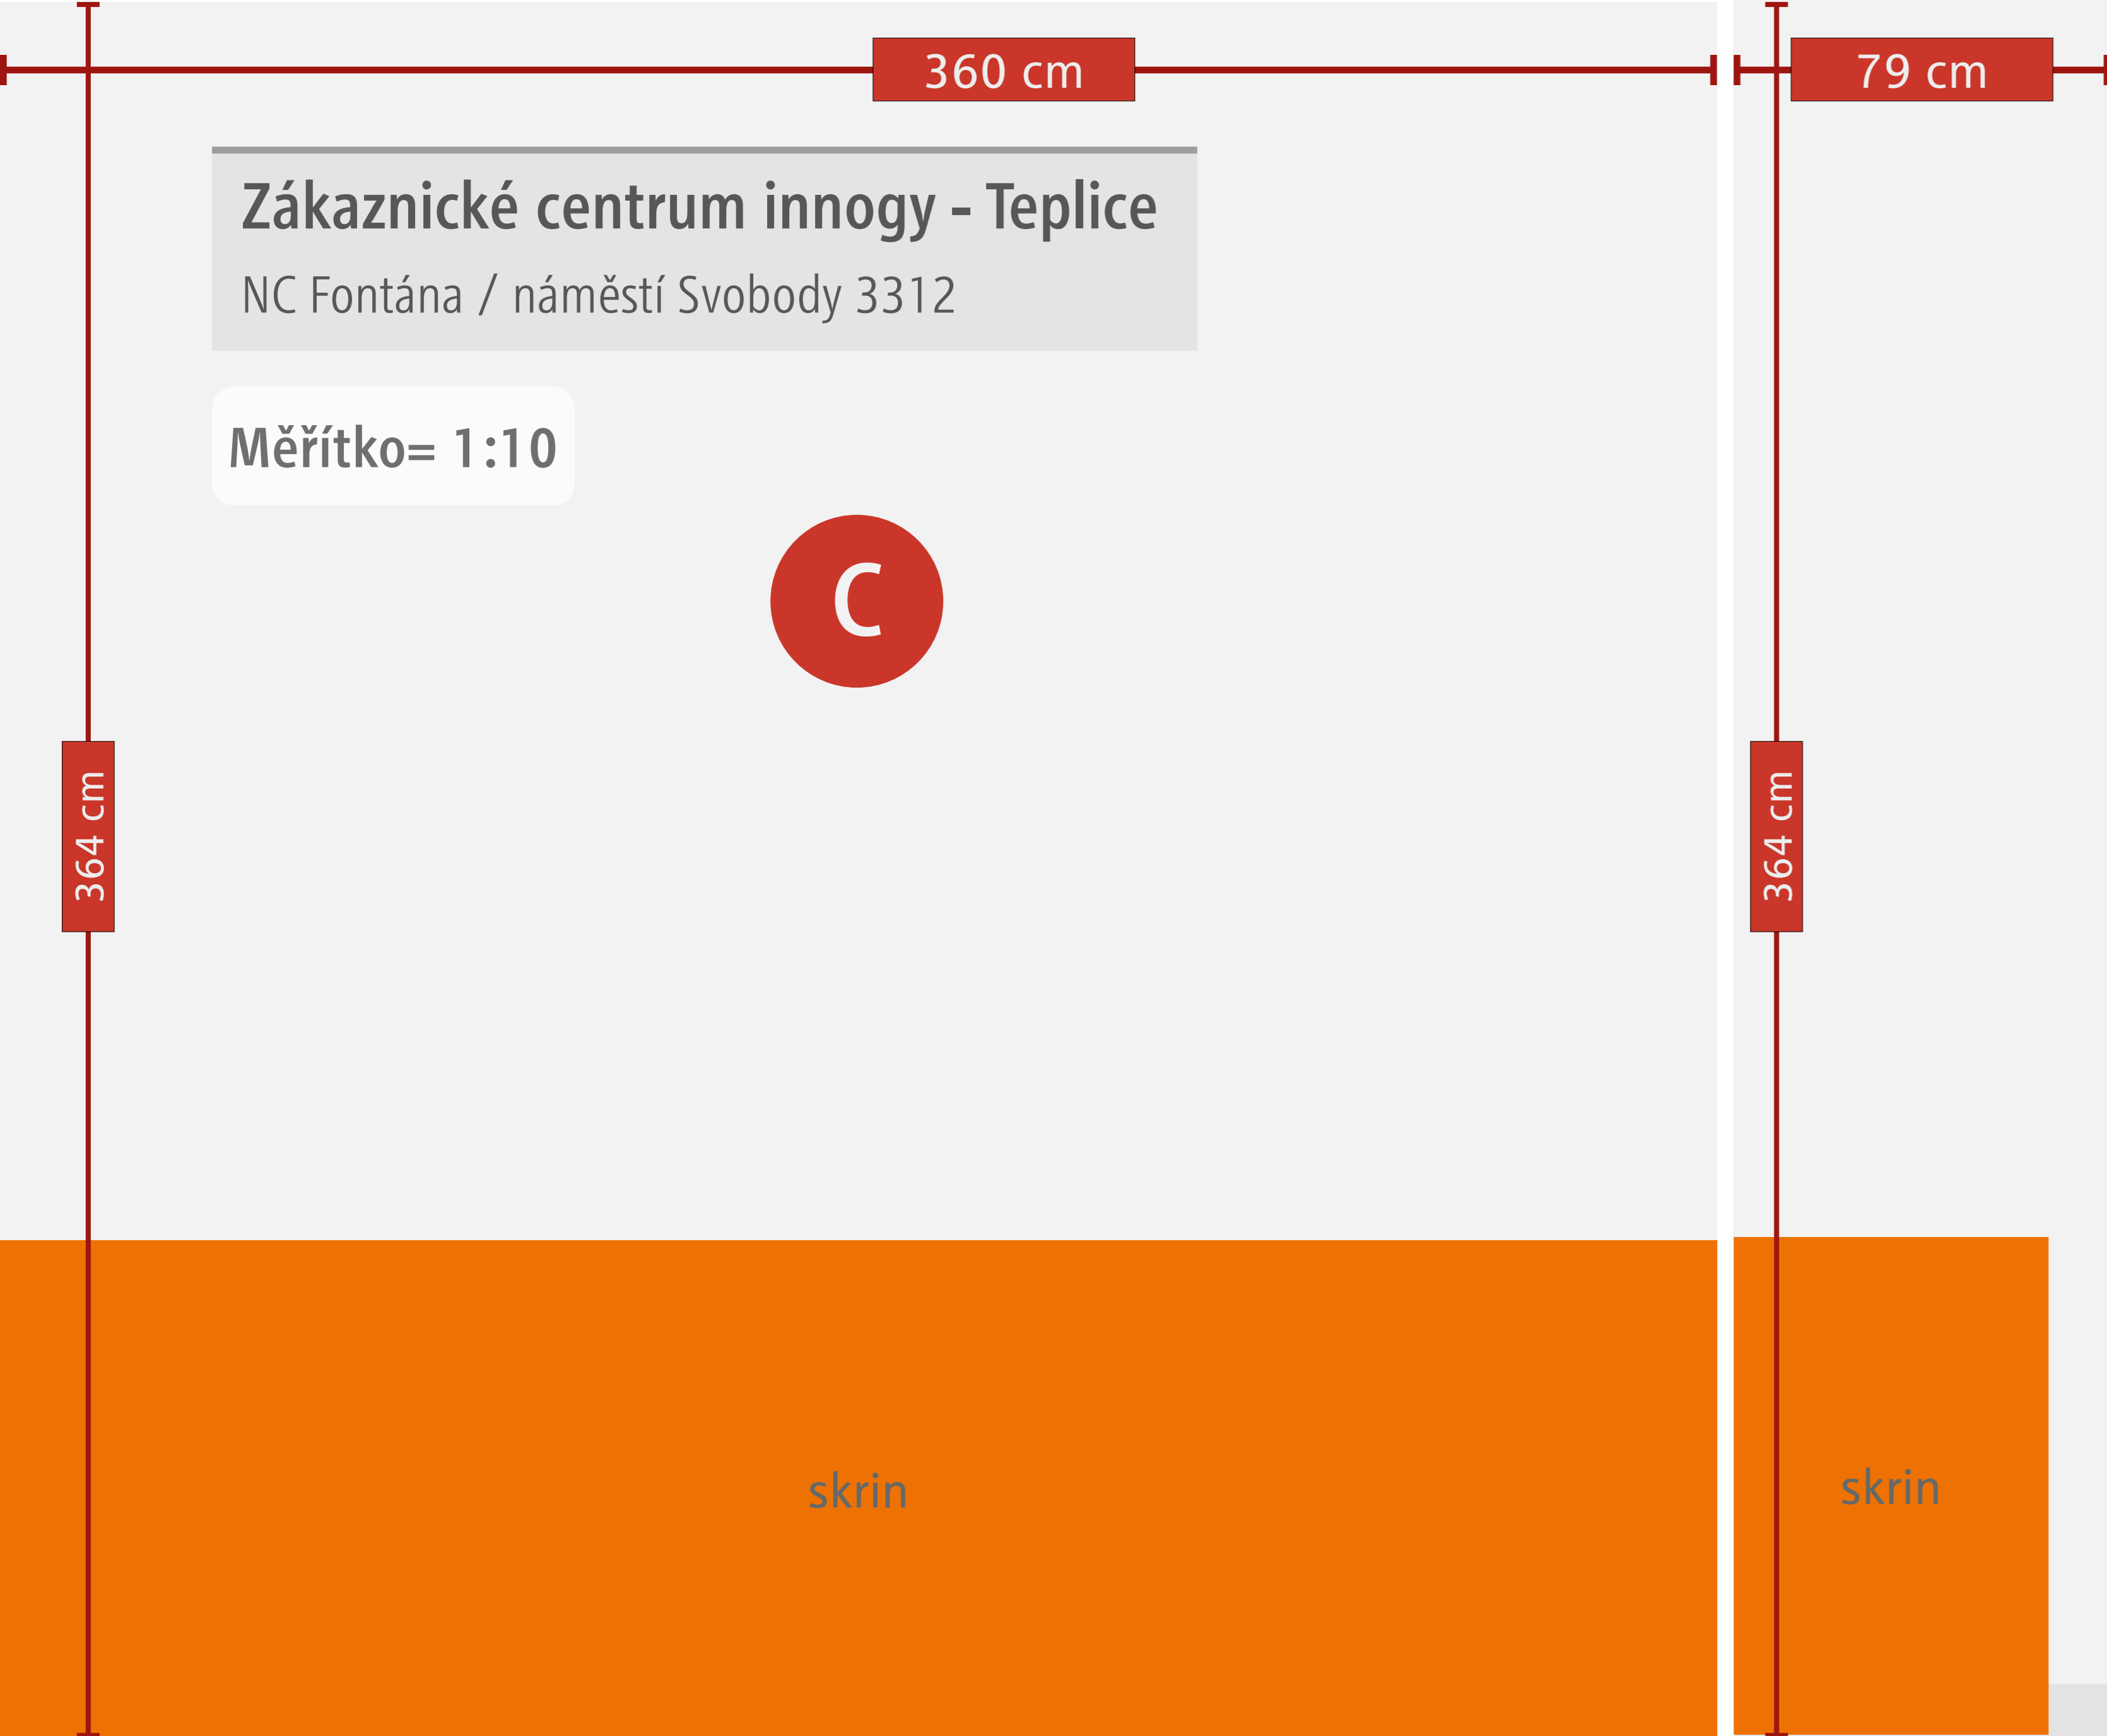

393 cm

# Zákaznické centrum innogy - Teplice

NC Fontána / náměstí Svobody 3312

Měřítko= 1:10

stěna je  
bez elektra



364 cm

354 cm

370 cm