

PASPORTIZACE / říjen 2019


# Zákaznické centrum innogy Uherské Hradiště


Růžová 1254

686 01 Uherské Hradiště

**MHA**

MARKETING SUPPORT  
EXCELLENCE

 [innogy.mha.cz](http://innogy.mha.cz)

 +420 565 50 10 10

 Školní 511 | 396 01 HUMPOLEC

# Zákaznické centrum innogy - Uherské Hradiště

Růžová 1254, Uherské Hradiště



obr. 1 Pohled na pobočku - vstup do ZC




obr. 2 Pohled na pobočku - vstup do ZC

# Zákaznické centrum innogy - Uherské Hradiště

Růžová 1254, Uherské Hradiště




obr. 3 Interiér pobočky

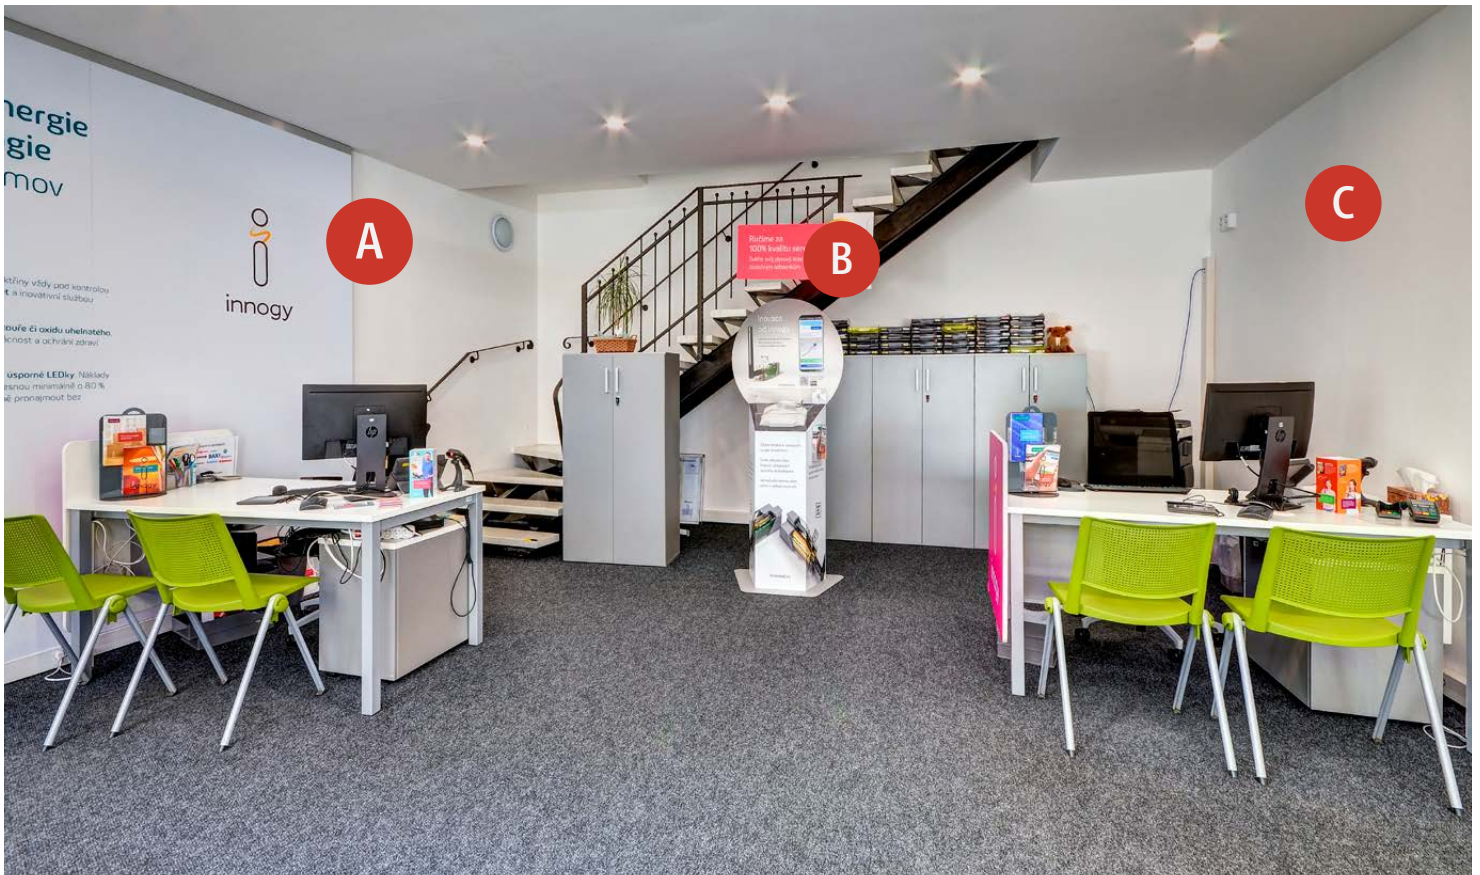

obr. 4 Interiér pobočky

# Zákaznické centrum innogy - Uherské Hradiště


Růžová 1254, Uherské Hradiště

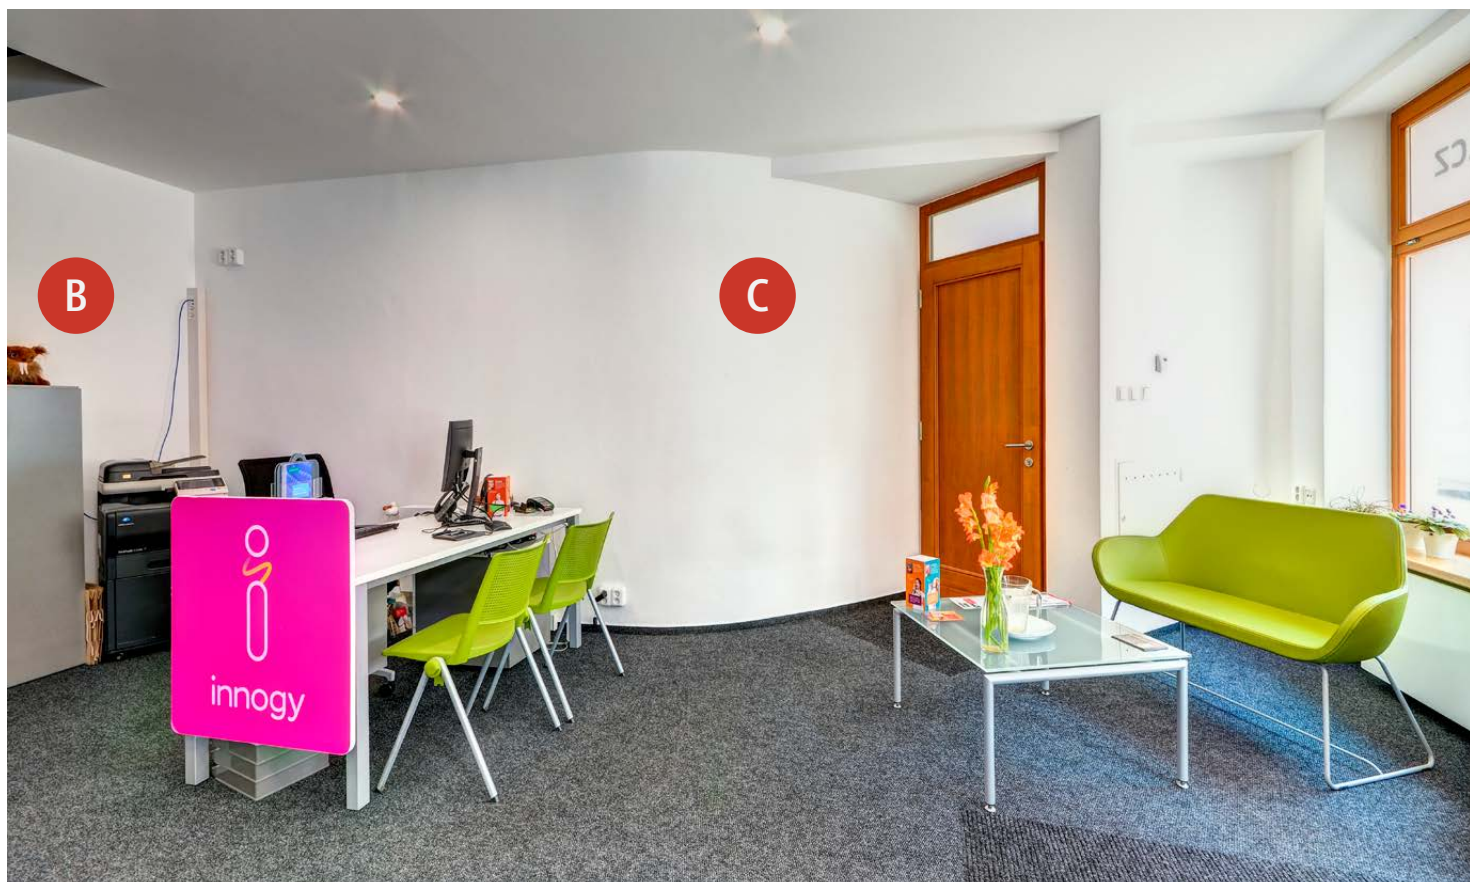

obr. 5 Interiér pobočky




obr. 6 Interiér pobočky

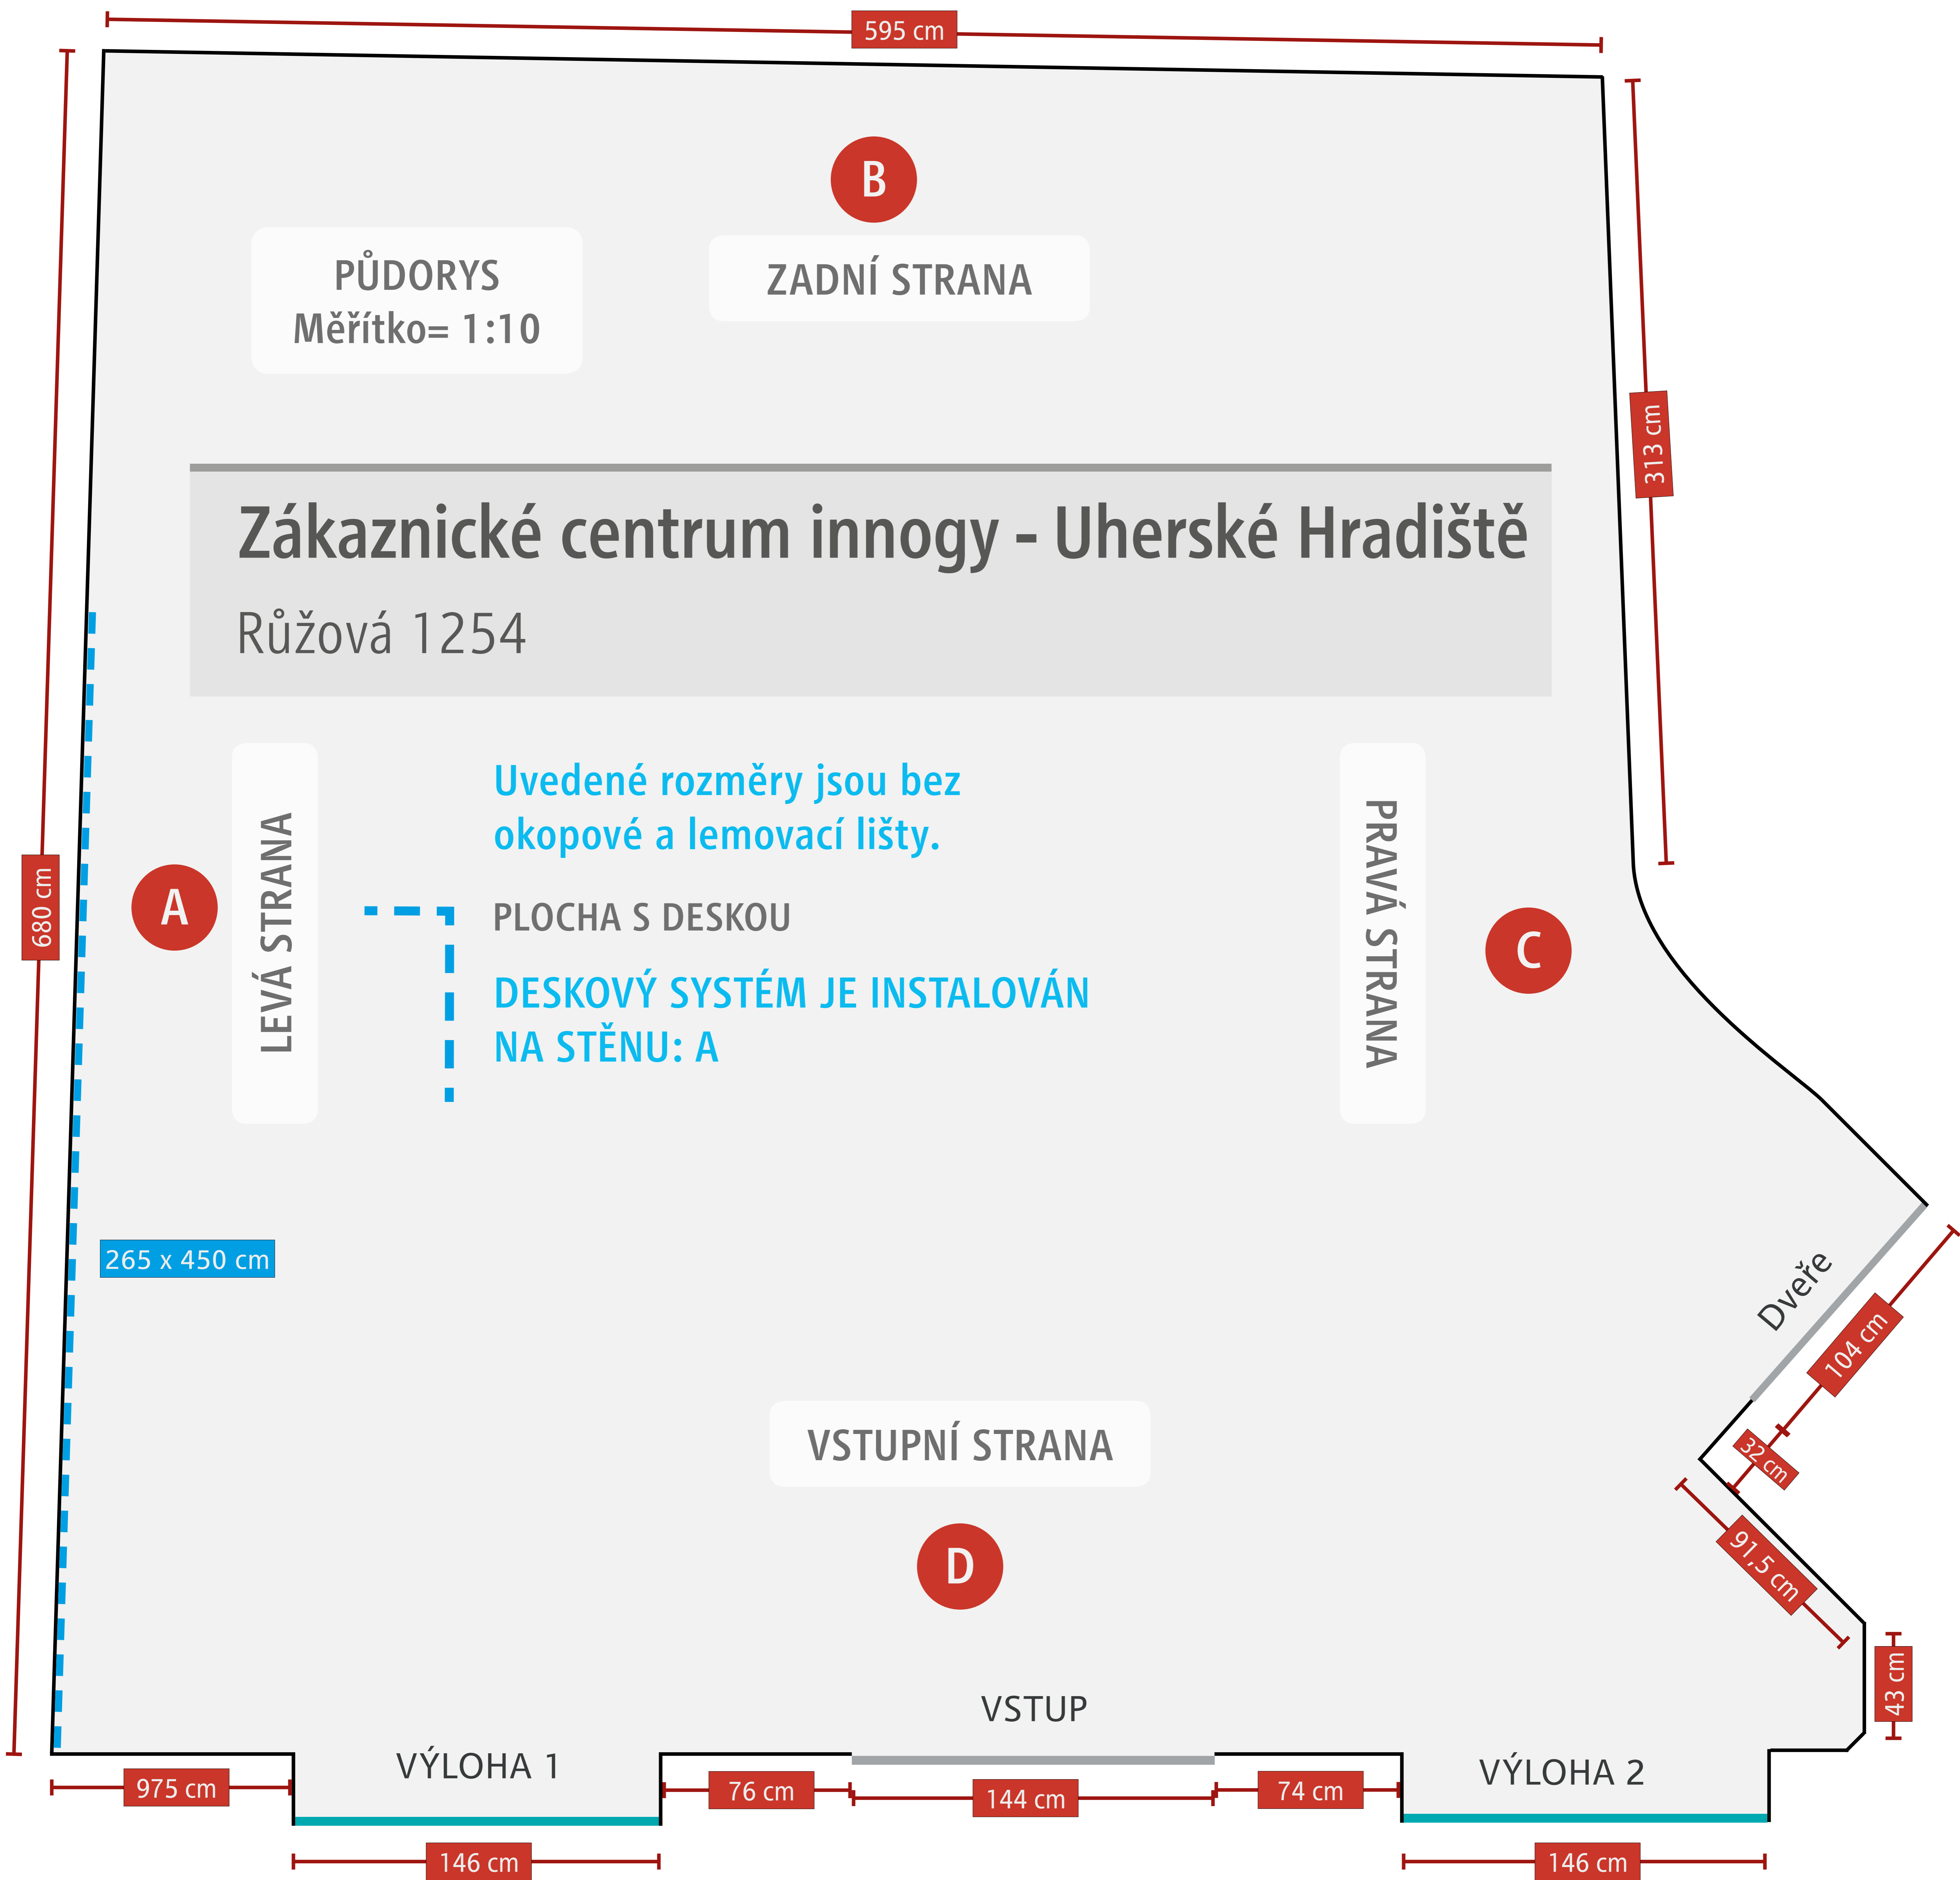


# Zákaznické centrum innogy - Uherské Hradiště

Růžová 1254



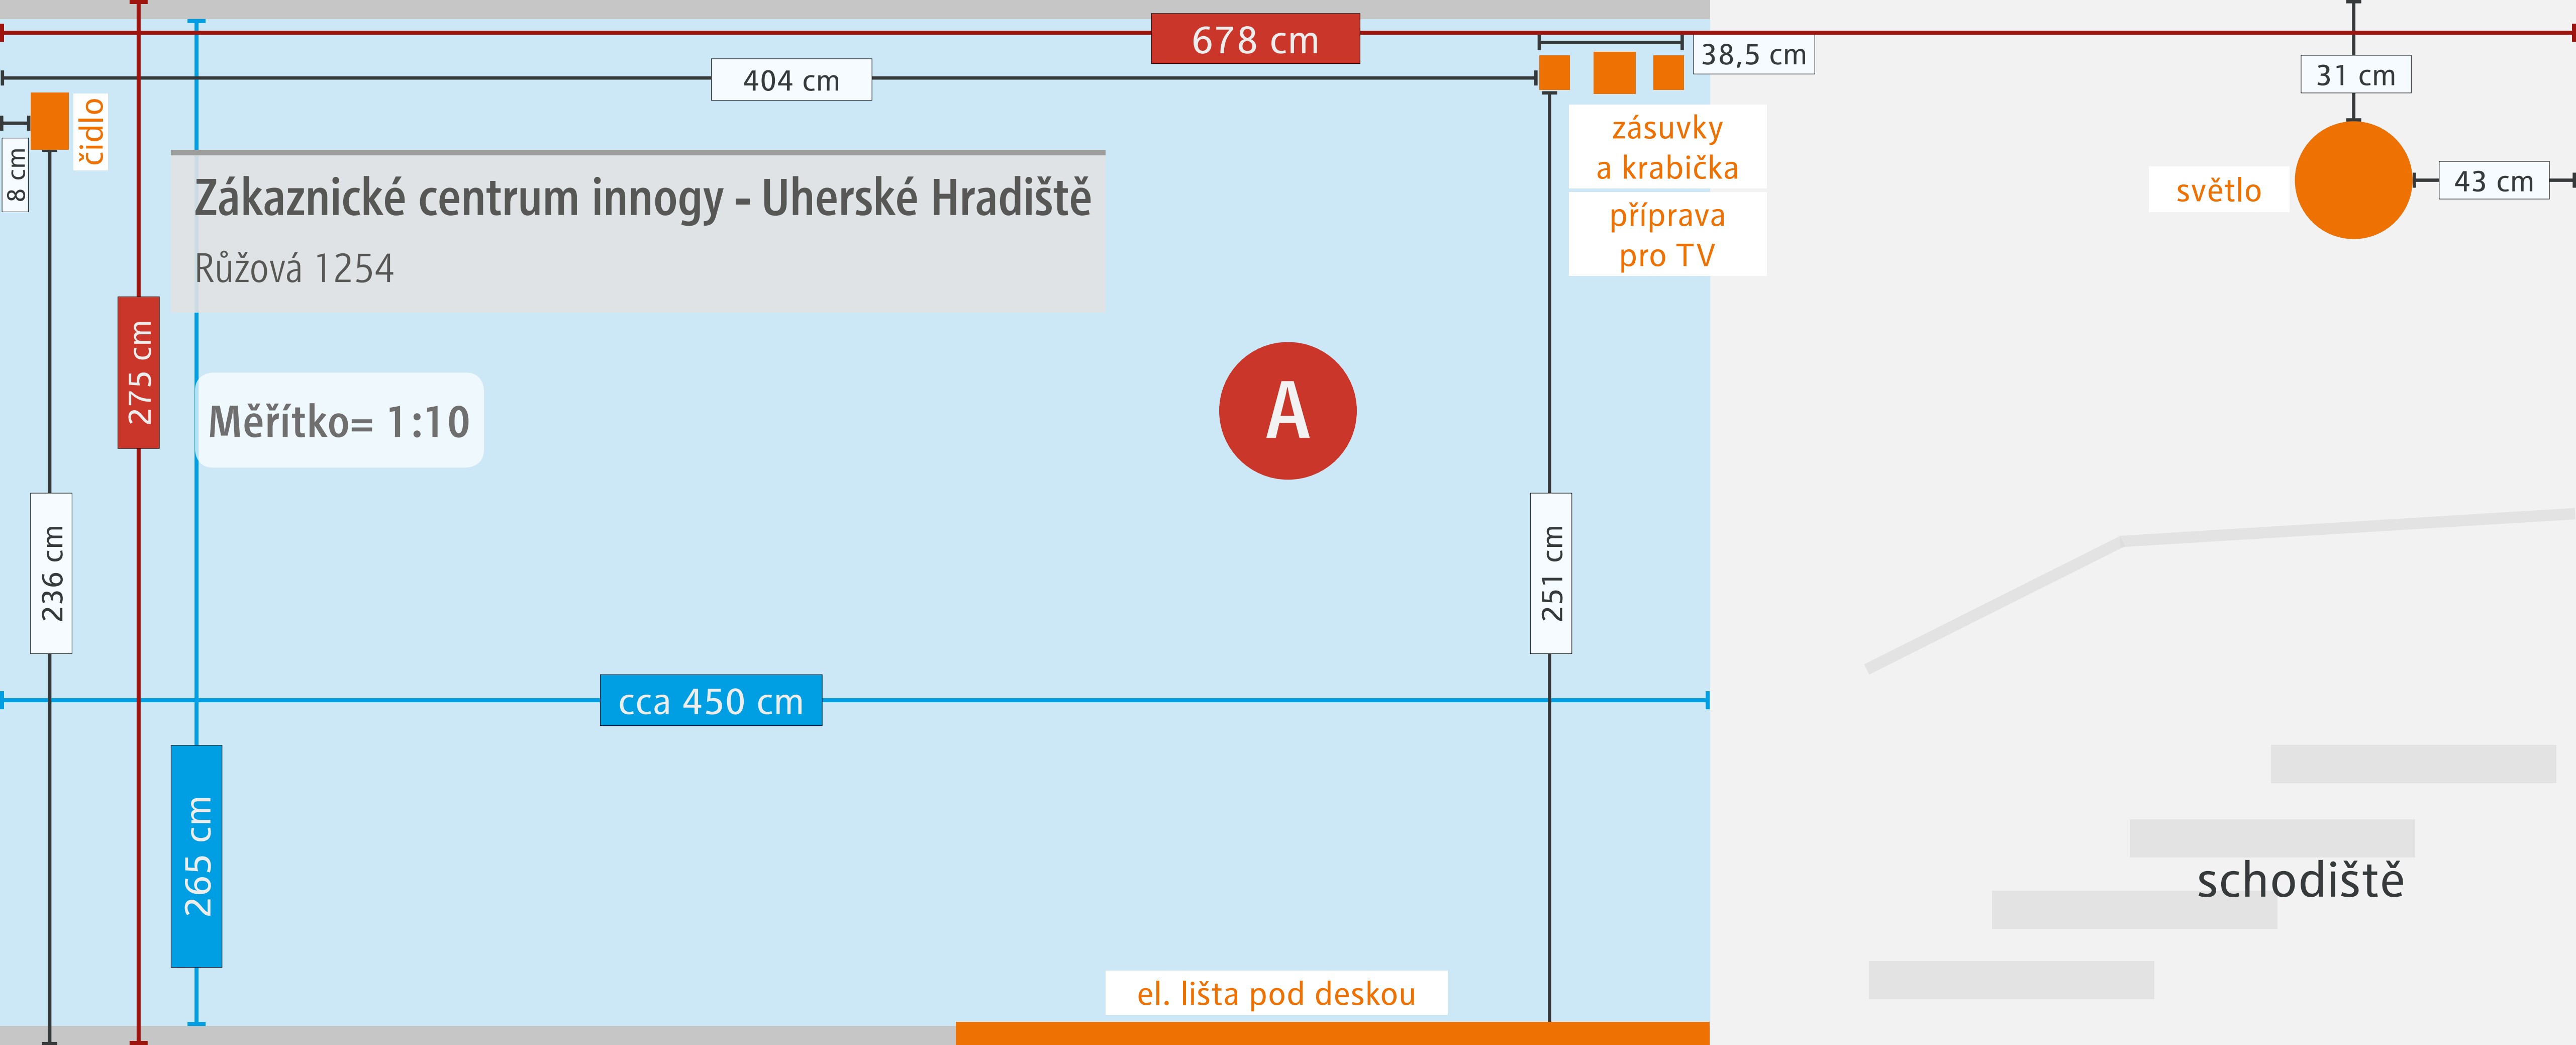

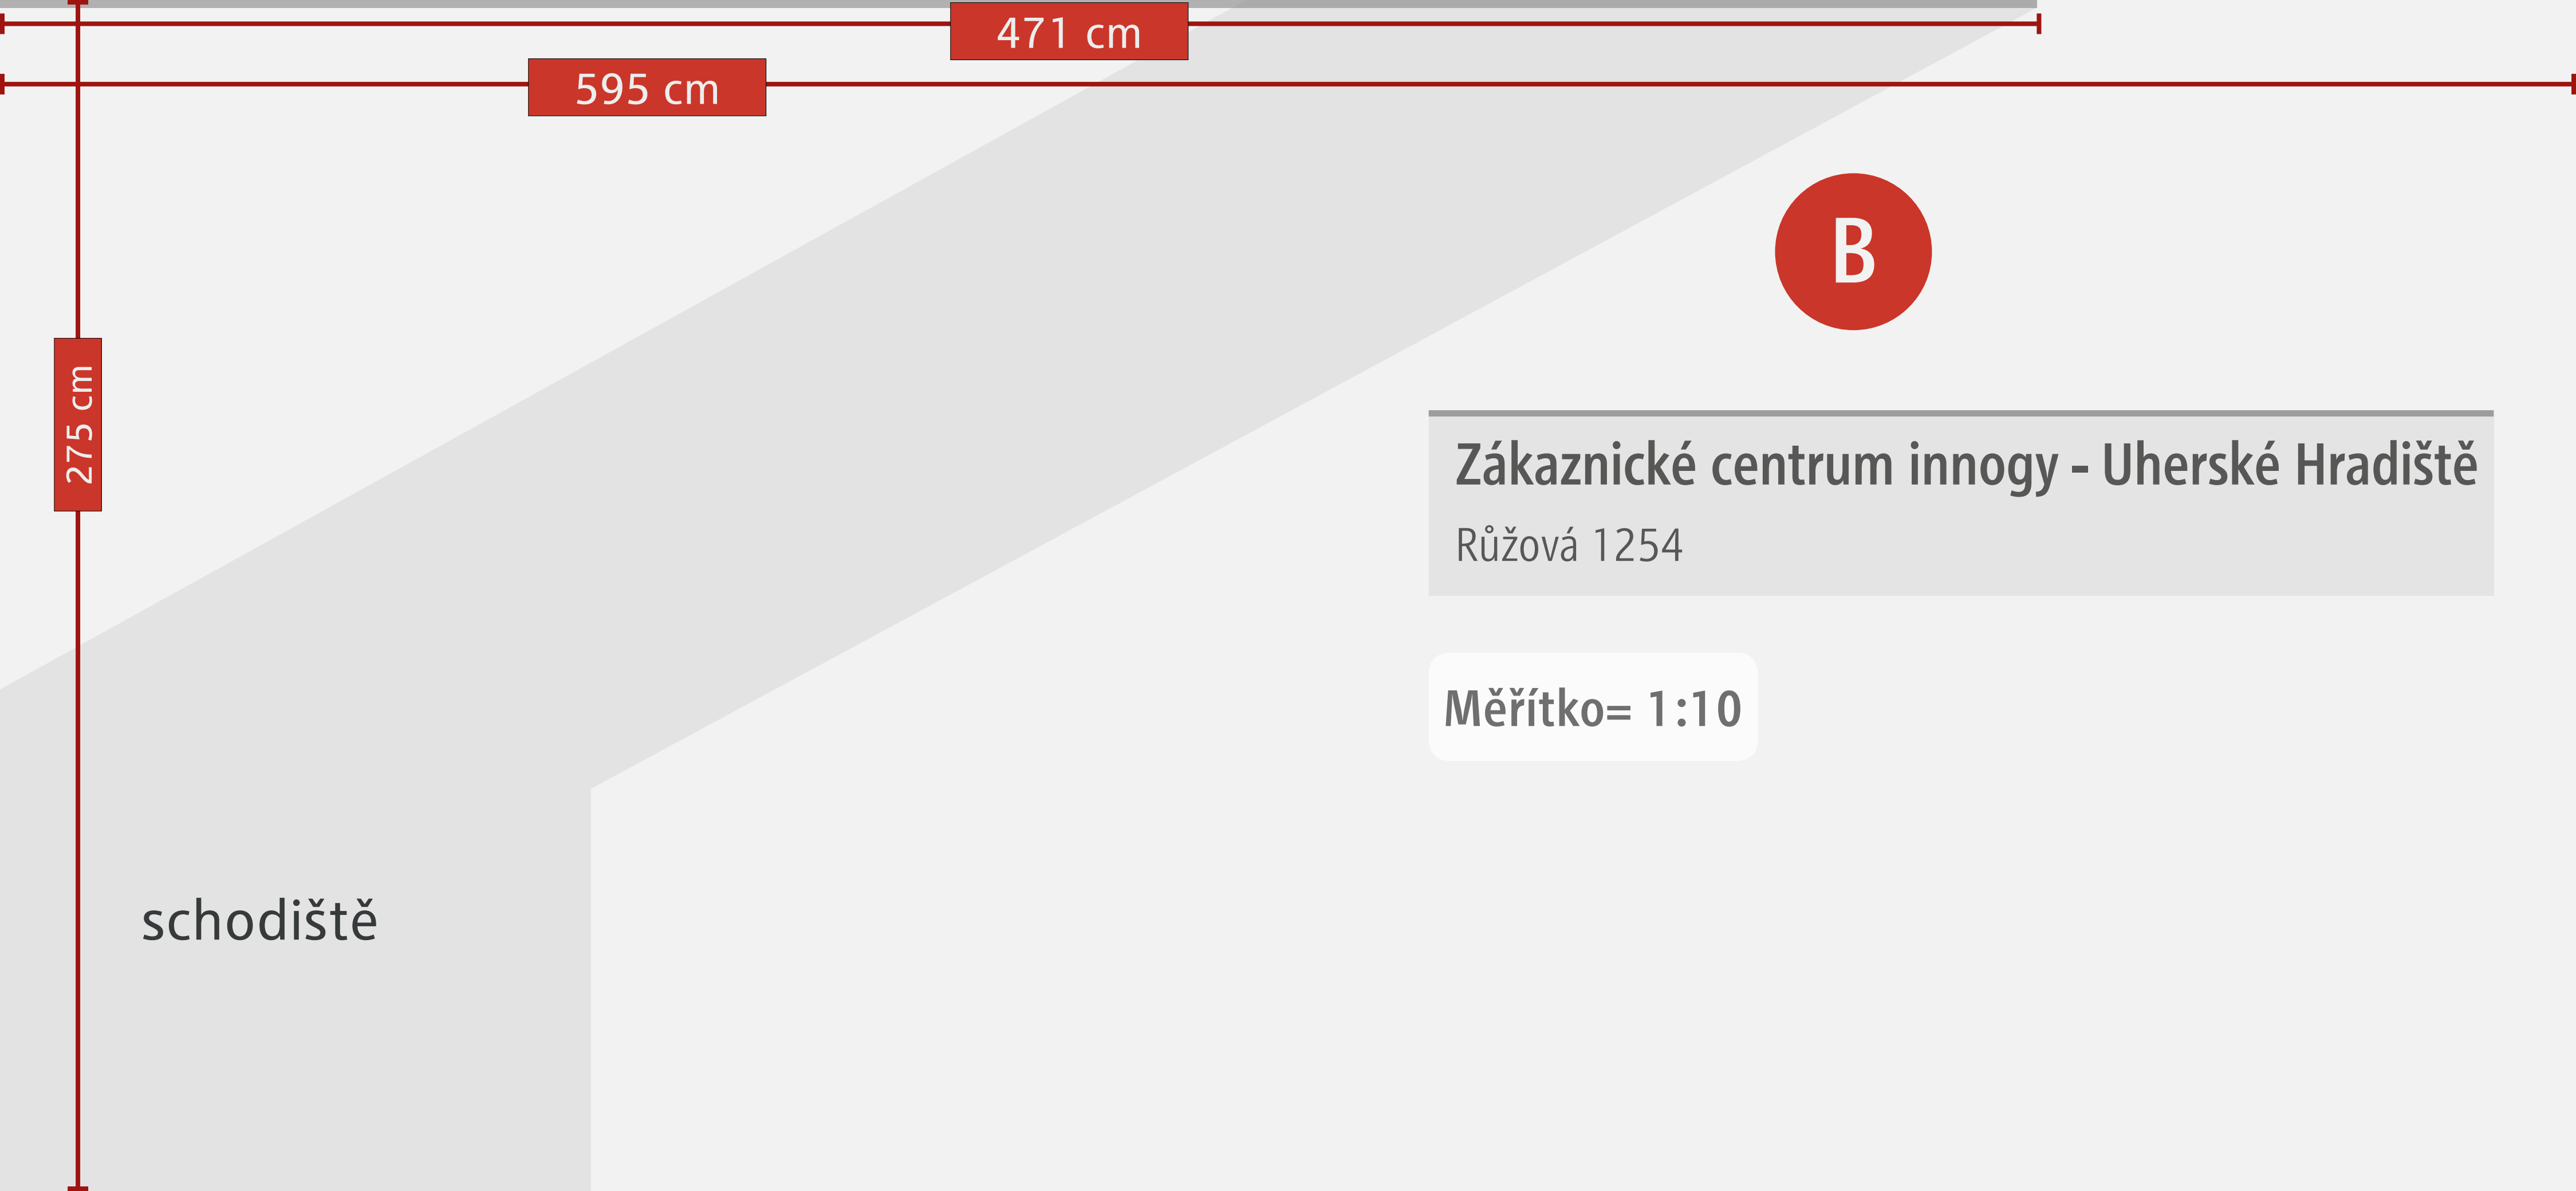

275 cm

595 cm





471 cm

B

Zákaznické centrum innogy - Uherské Hradiště  
Růžová 1254

Měřítko= 1:10

schodiště

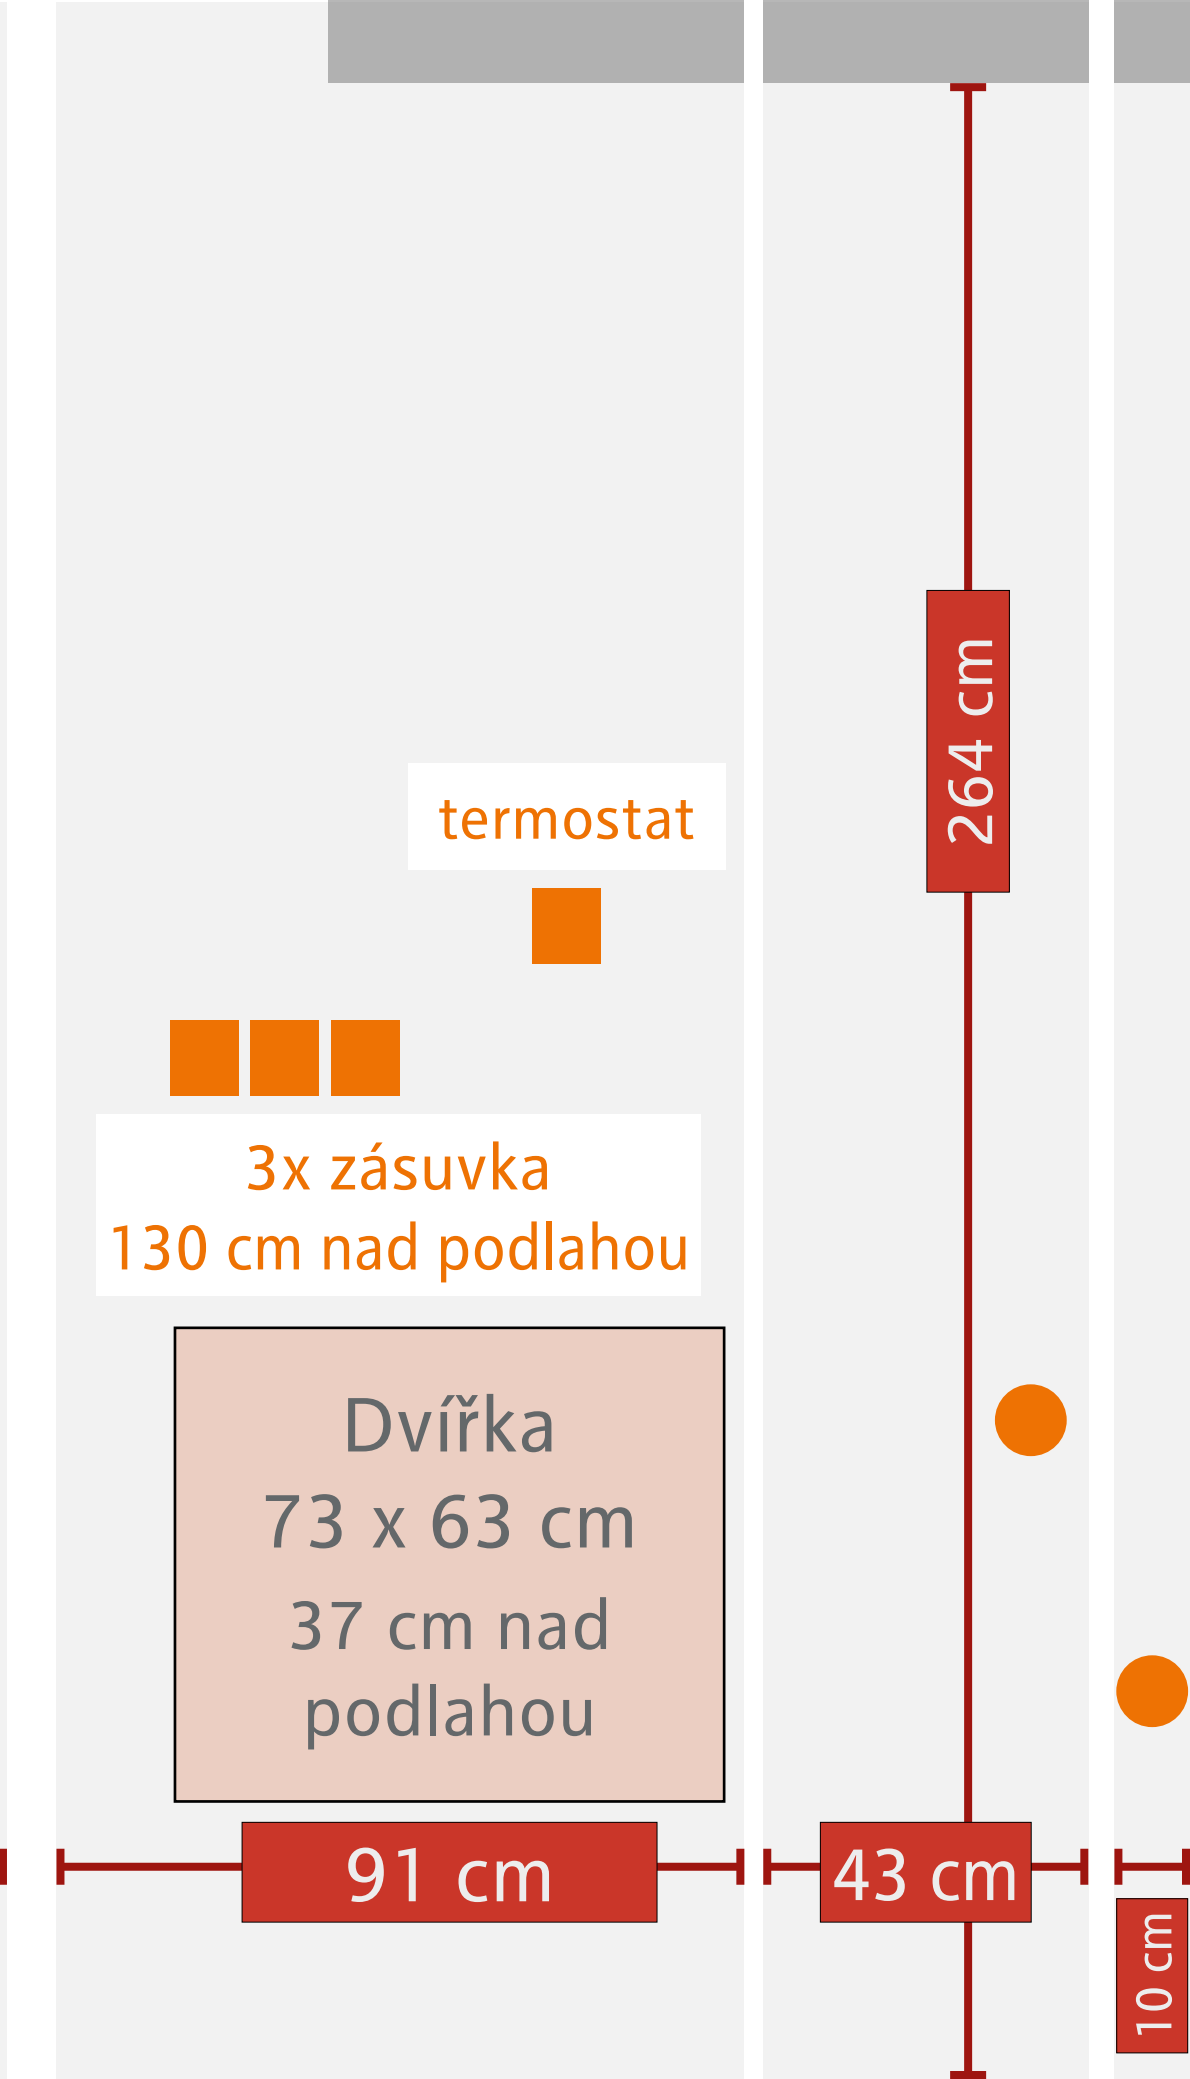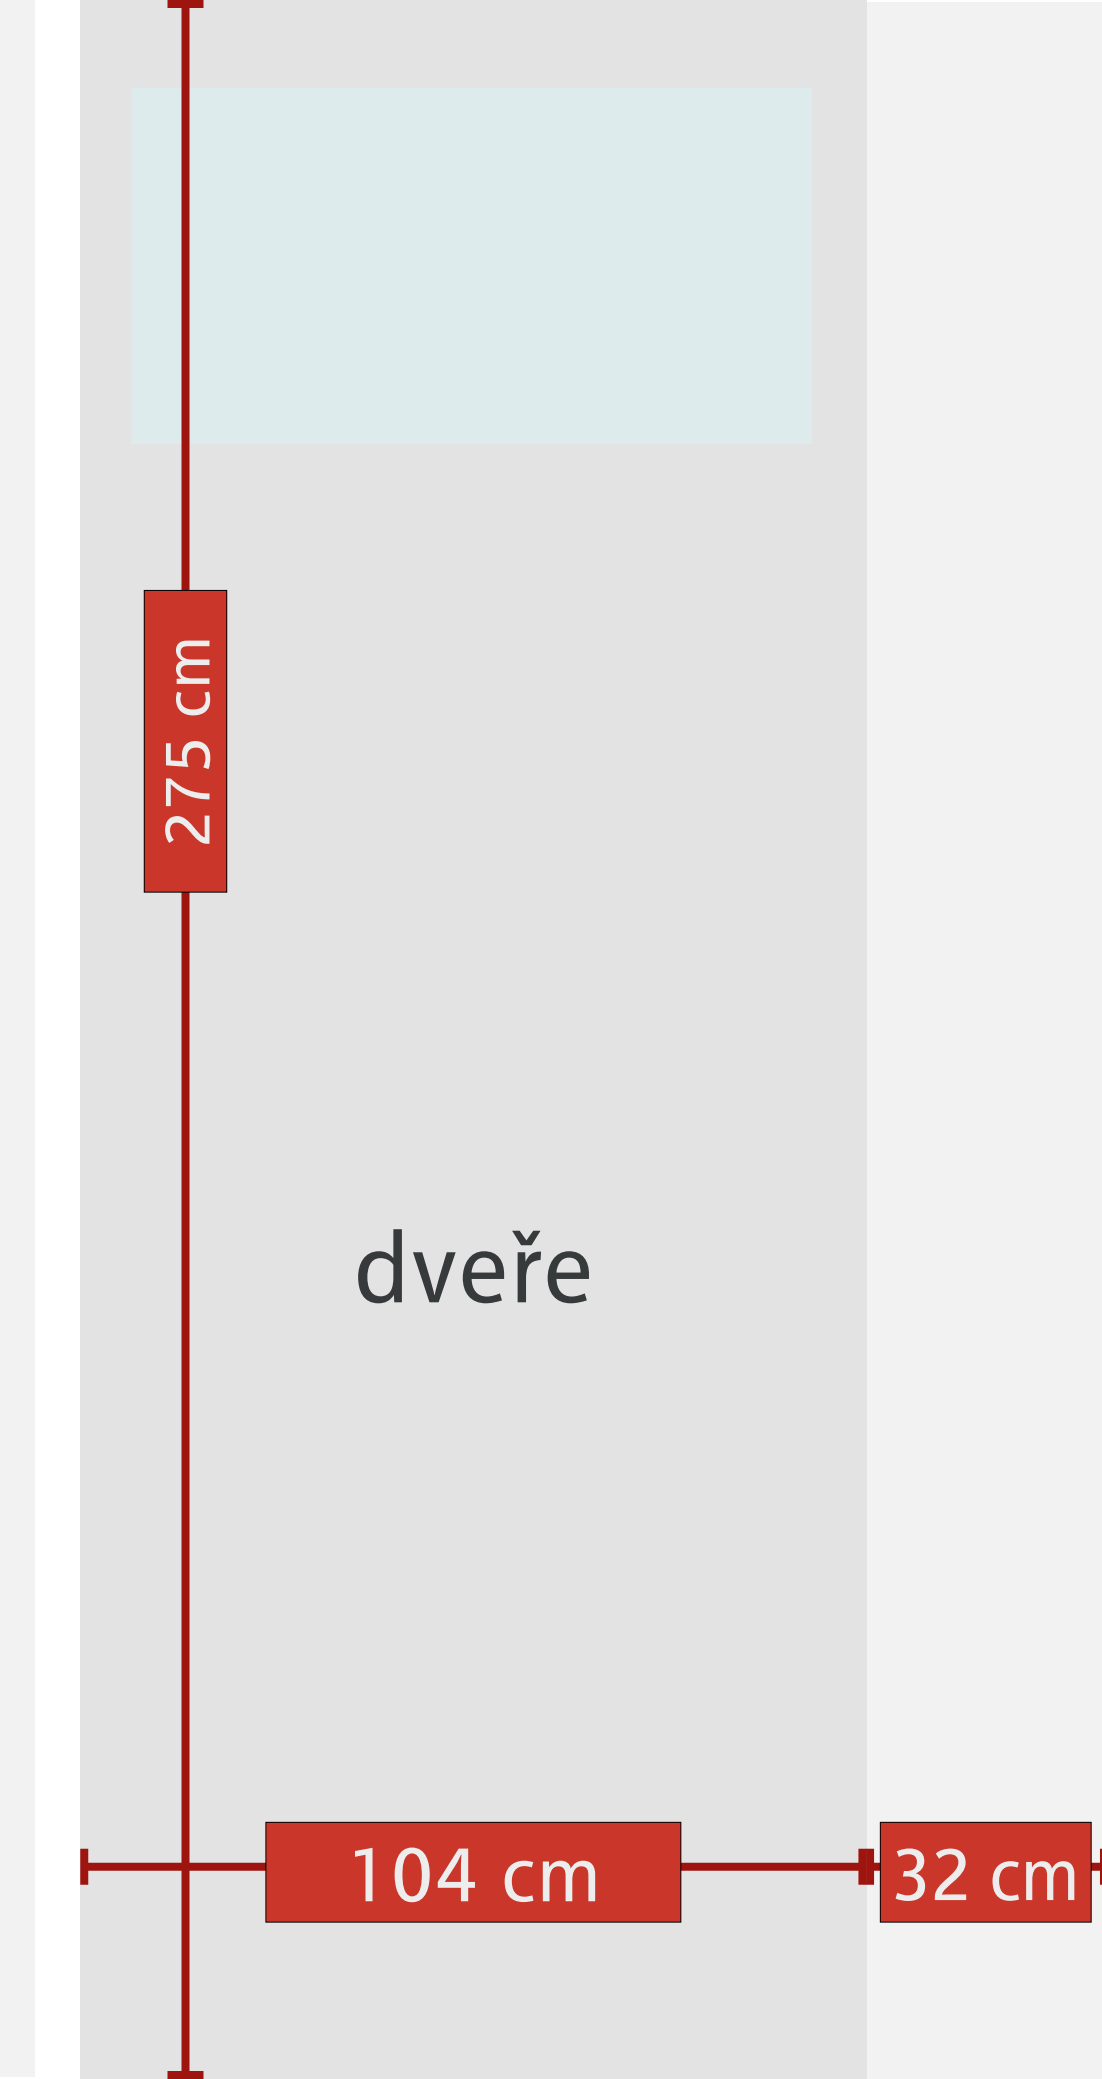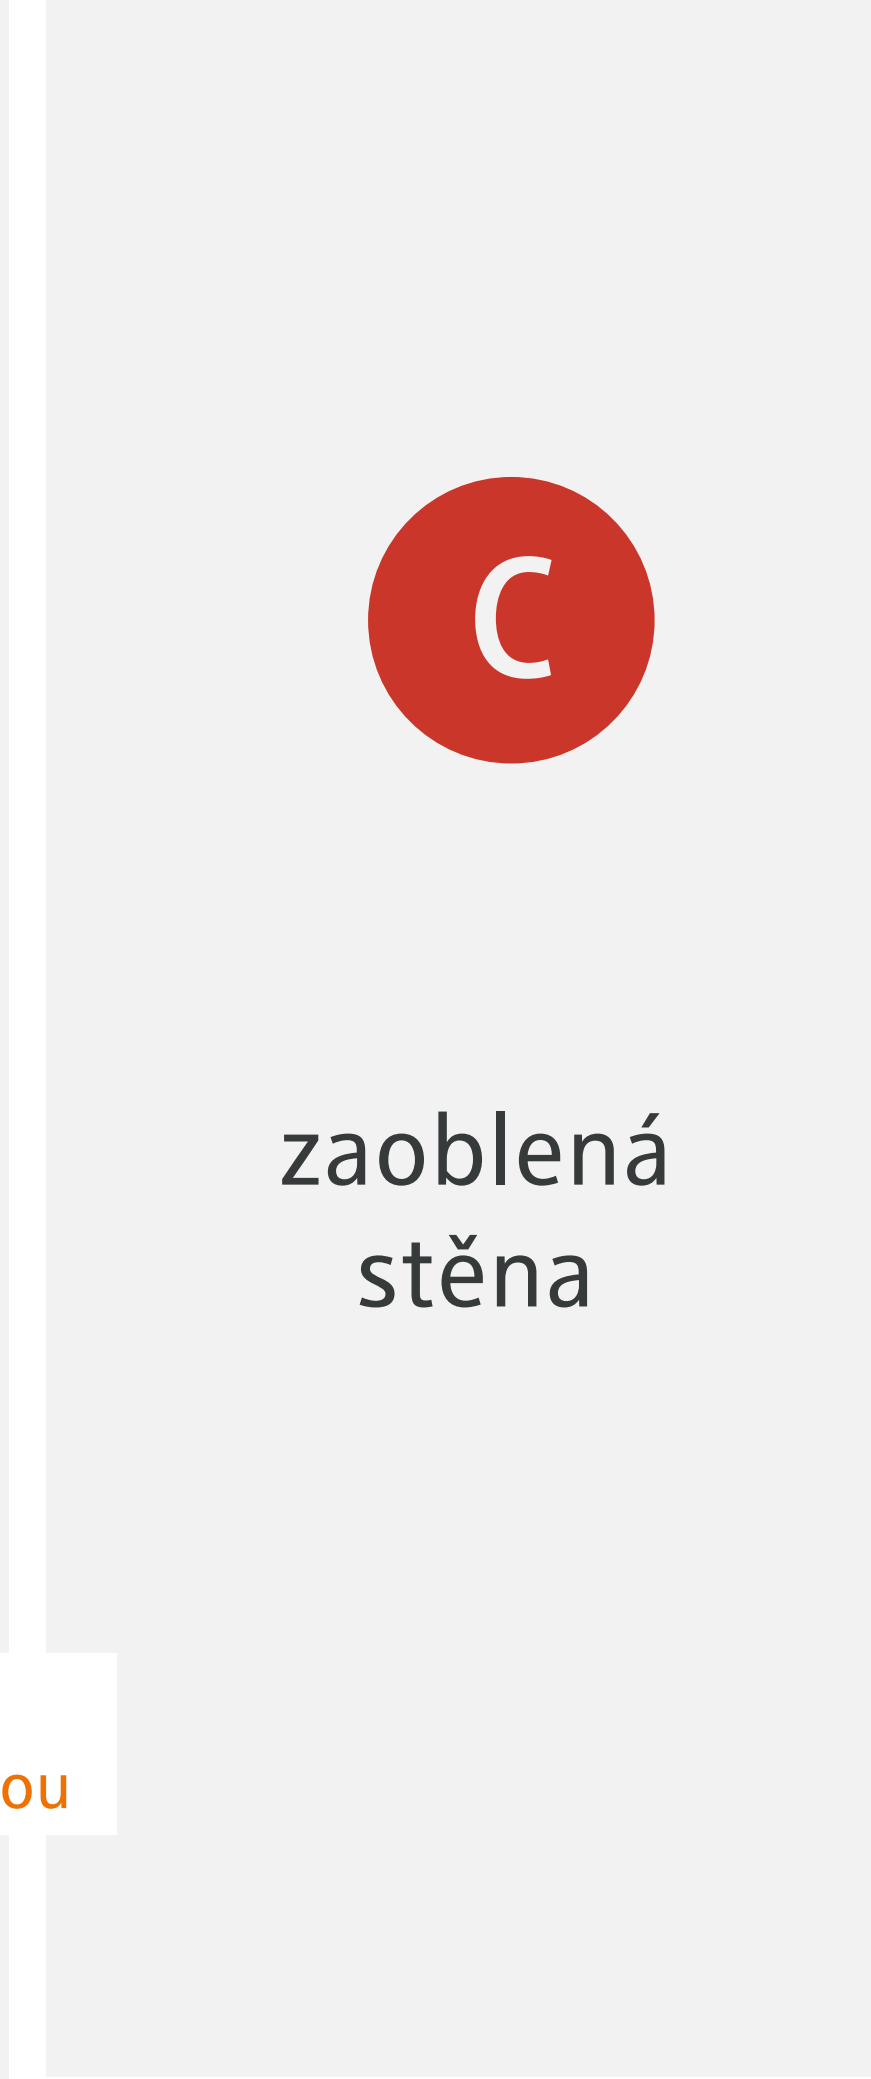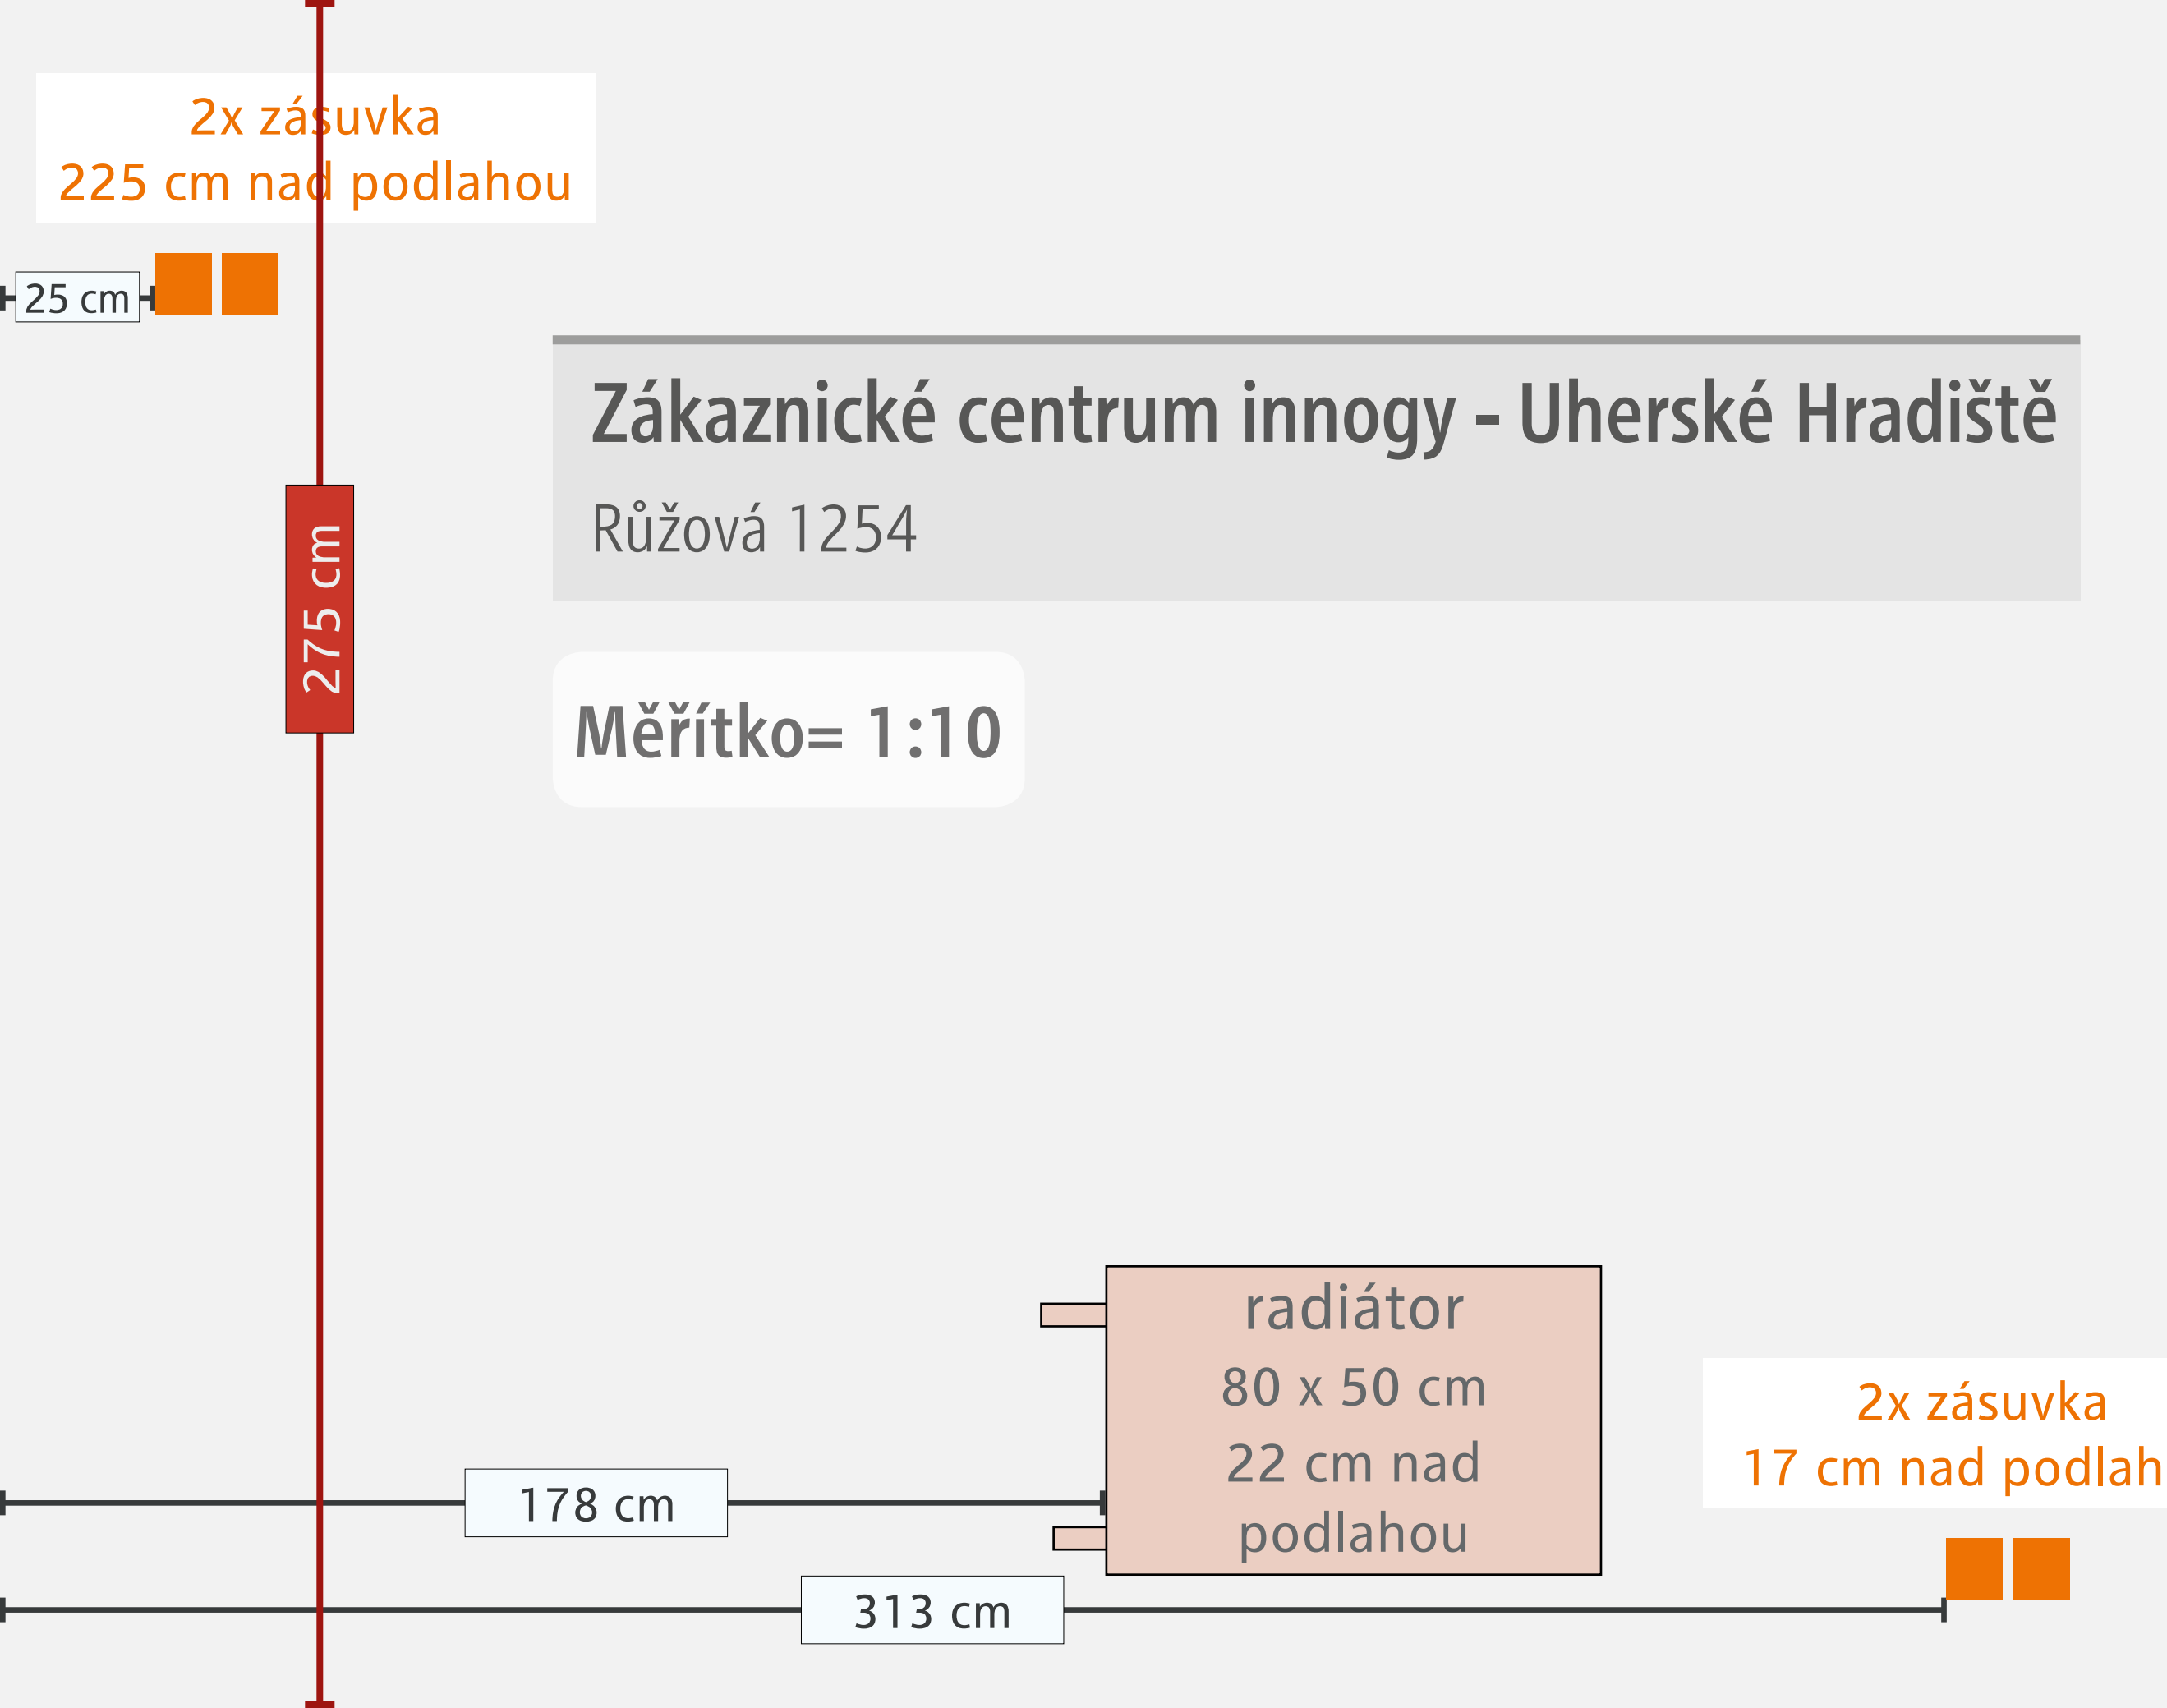

ROZMĚR SKLA:  
124 x 46 cm

ROZMĚR SKLA:  
130 x 125 cm

VÝLOHA 2

radiátor

ROZMĚR SKLA:  
130 x 33 cm

Zákaznické centrum innogy - Uherské Hradiště

Růžová 1254

Měřítko= 1:10



VSTUP

ROZMĚR SKLA:  
70 x 183 cm

11 x 192 cm

11 x 192 cm

zásuvka  
15 cm nad  
podlahou

zásuvka  
15 cm nad  
podlahou

ROZMĚR SKLA:  
124 x 46 cm

ROZMĚR SKLA:  
130 x 125 cm

VÝLOHA 1

radiátor

zásuvky

