


PASPORTIZACE / říjen 2019


Zákaznické centrum innogy Znojmo

Horní náměstí 3561/14
669 02 Znojmo

MHA

MARKETING SUPPORT
EXCELLENCE

 innogy.mha.cz

 +420 565 50 10 10


 Školní 511 | 396 01 HUMPOLEC

Zákaznické centrum innogy - Znojmo

Horní náměstí 3561/14



obr. 1 Pohled na pobočku

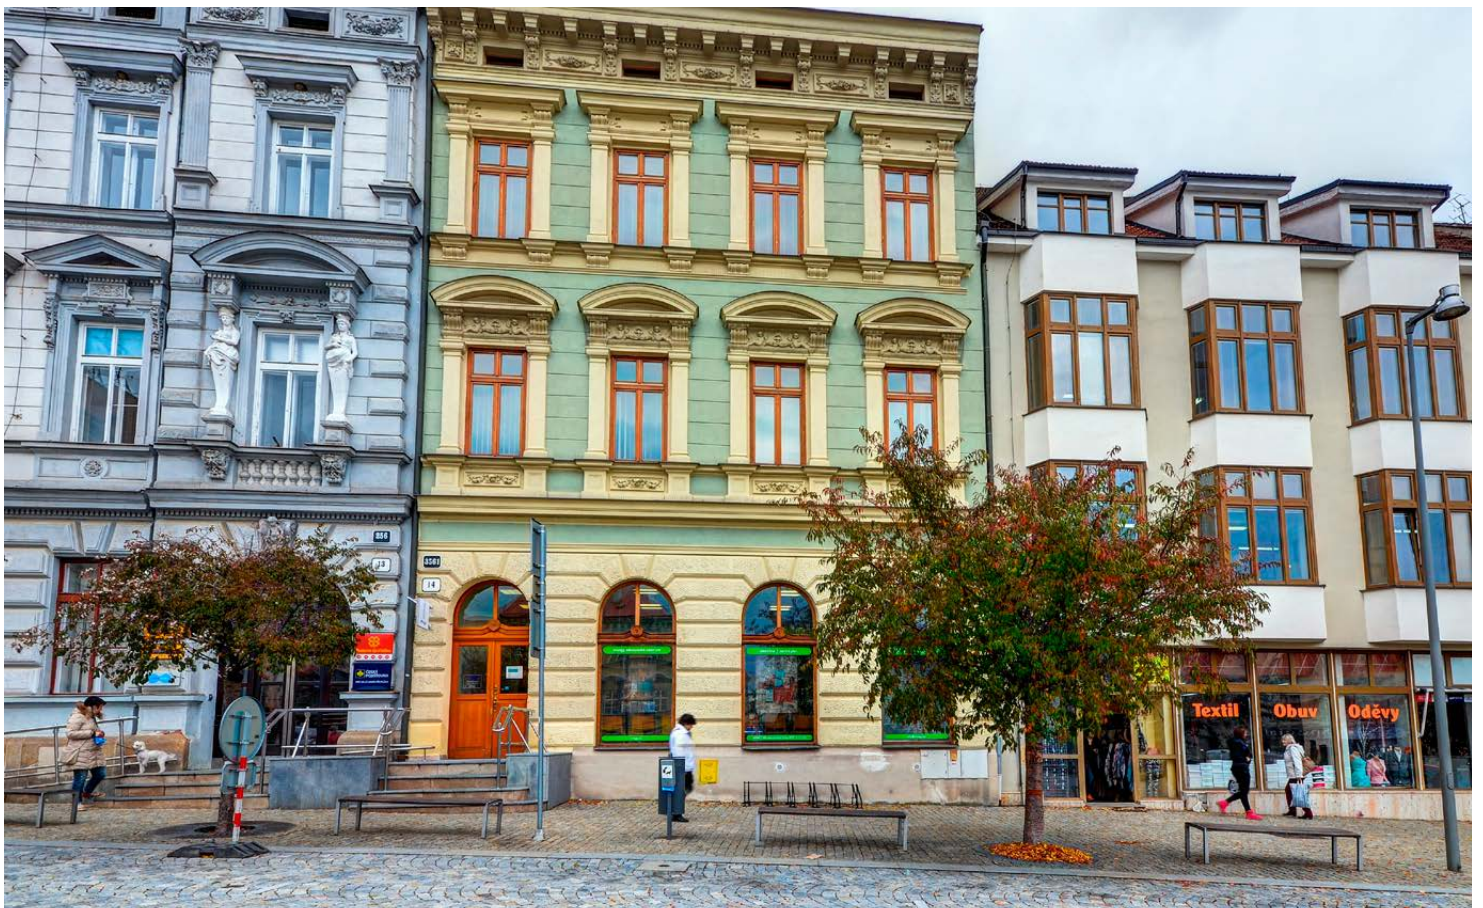


obr. 2 Pohled na pobočku

Zákaznické centrum innogy - Znojmo

Horní náměstí 3561/14



obr. 3 Interiér pobočky

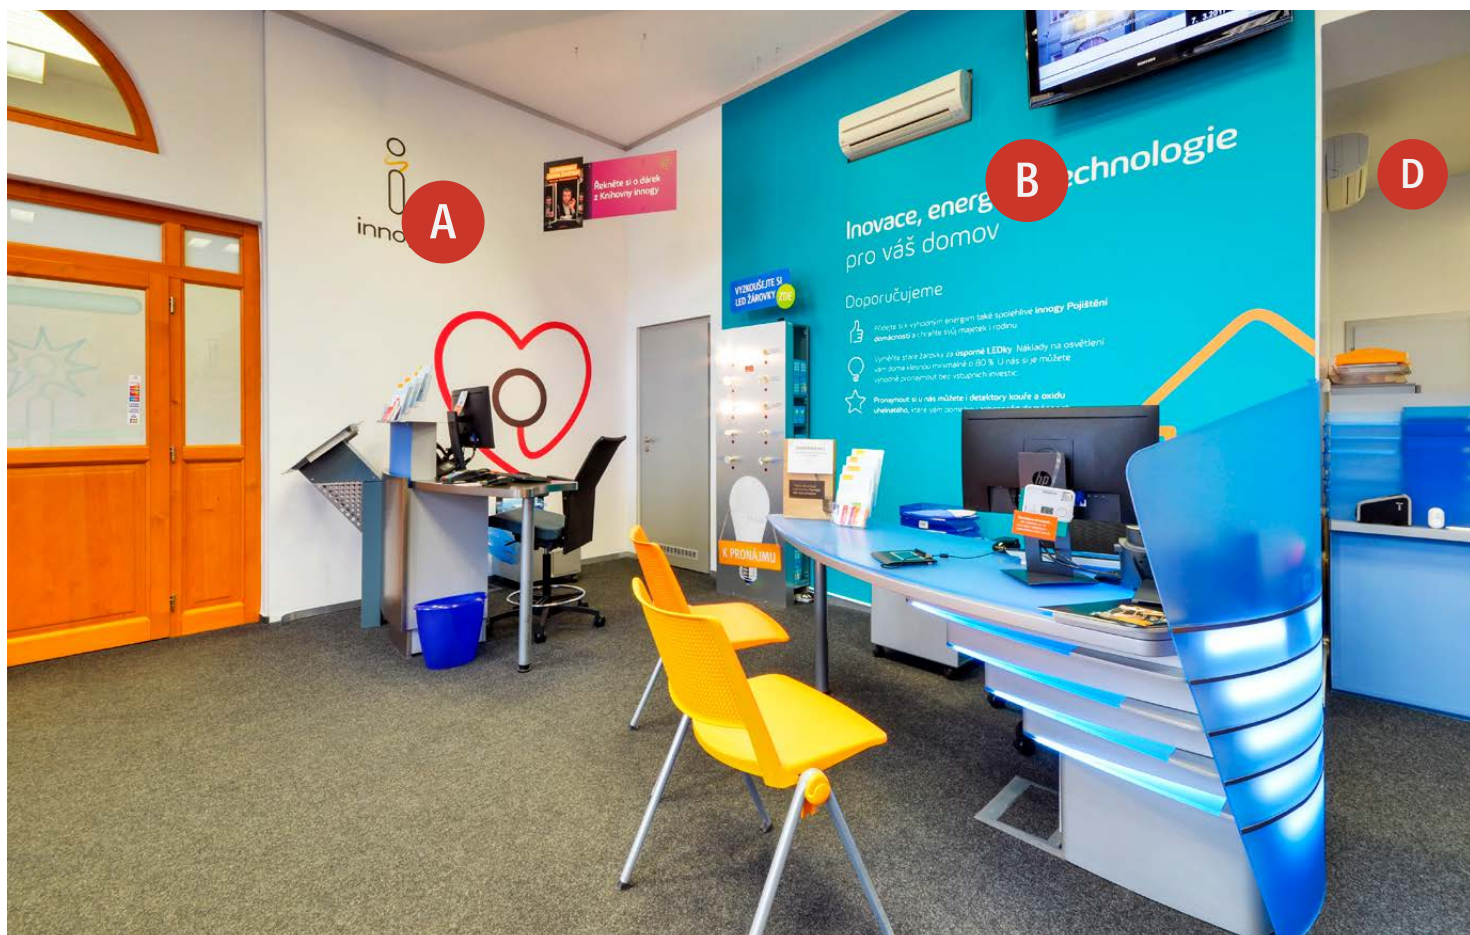

obr. 4 Interiér pobočky

Zákaznické centrum innogy - Znojmo

Horní náměstí 3561/14




obr. 5 Interiér pobočky




obr. 6 Interiér pobočky

Zákaznické centrum innogy - Znojmo

Horní náměstí 3561/14

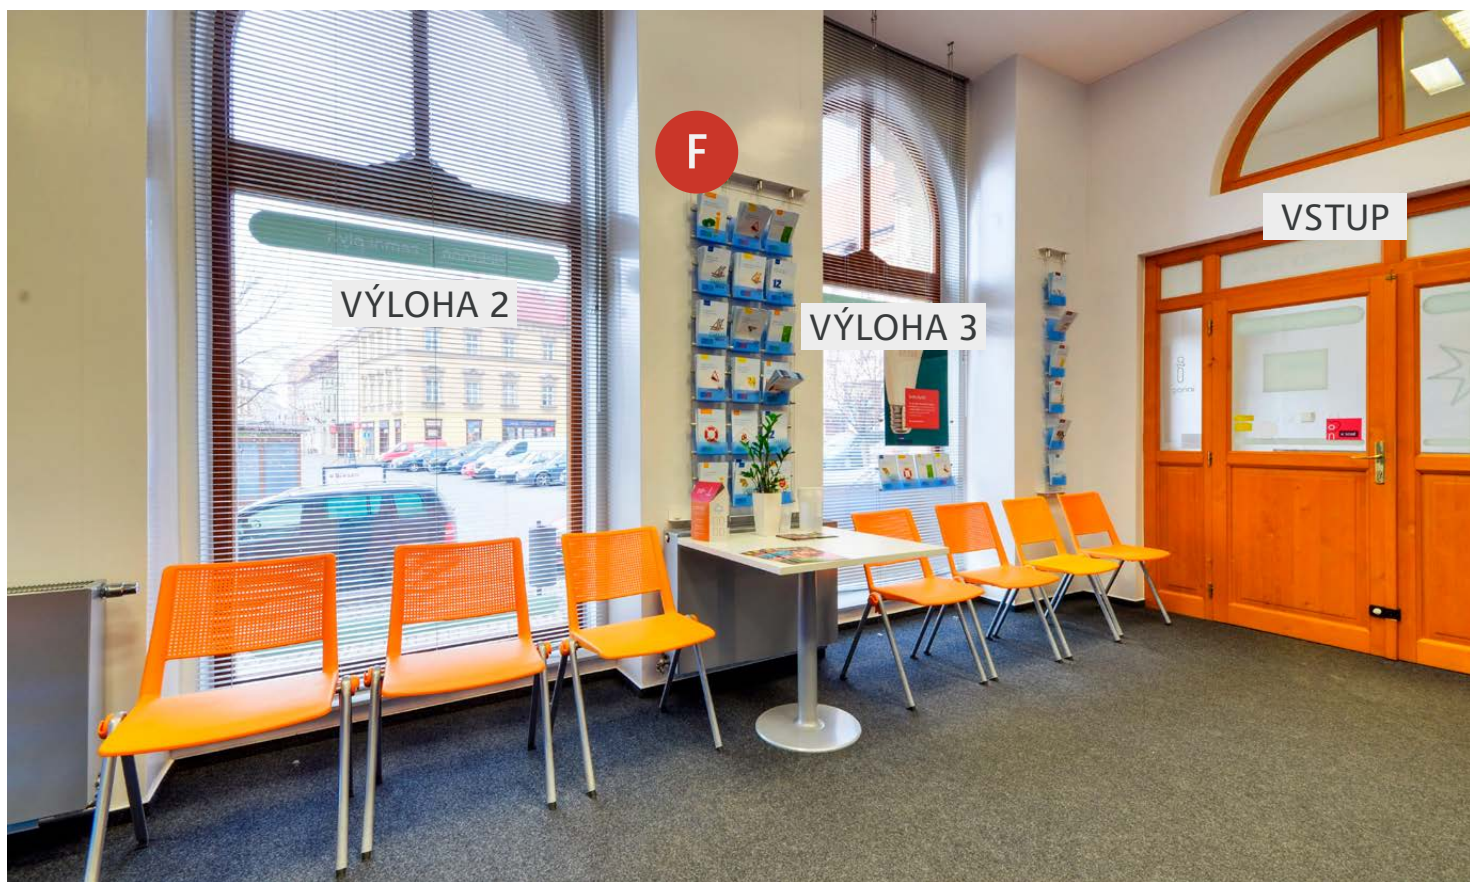

obr. 7 Interiér pobočky

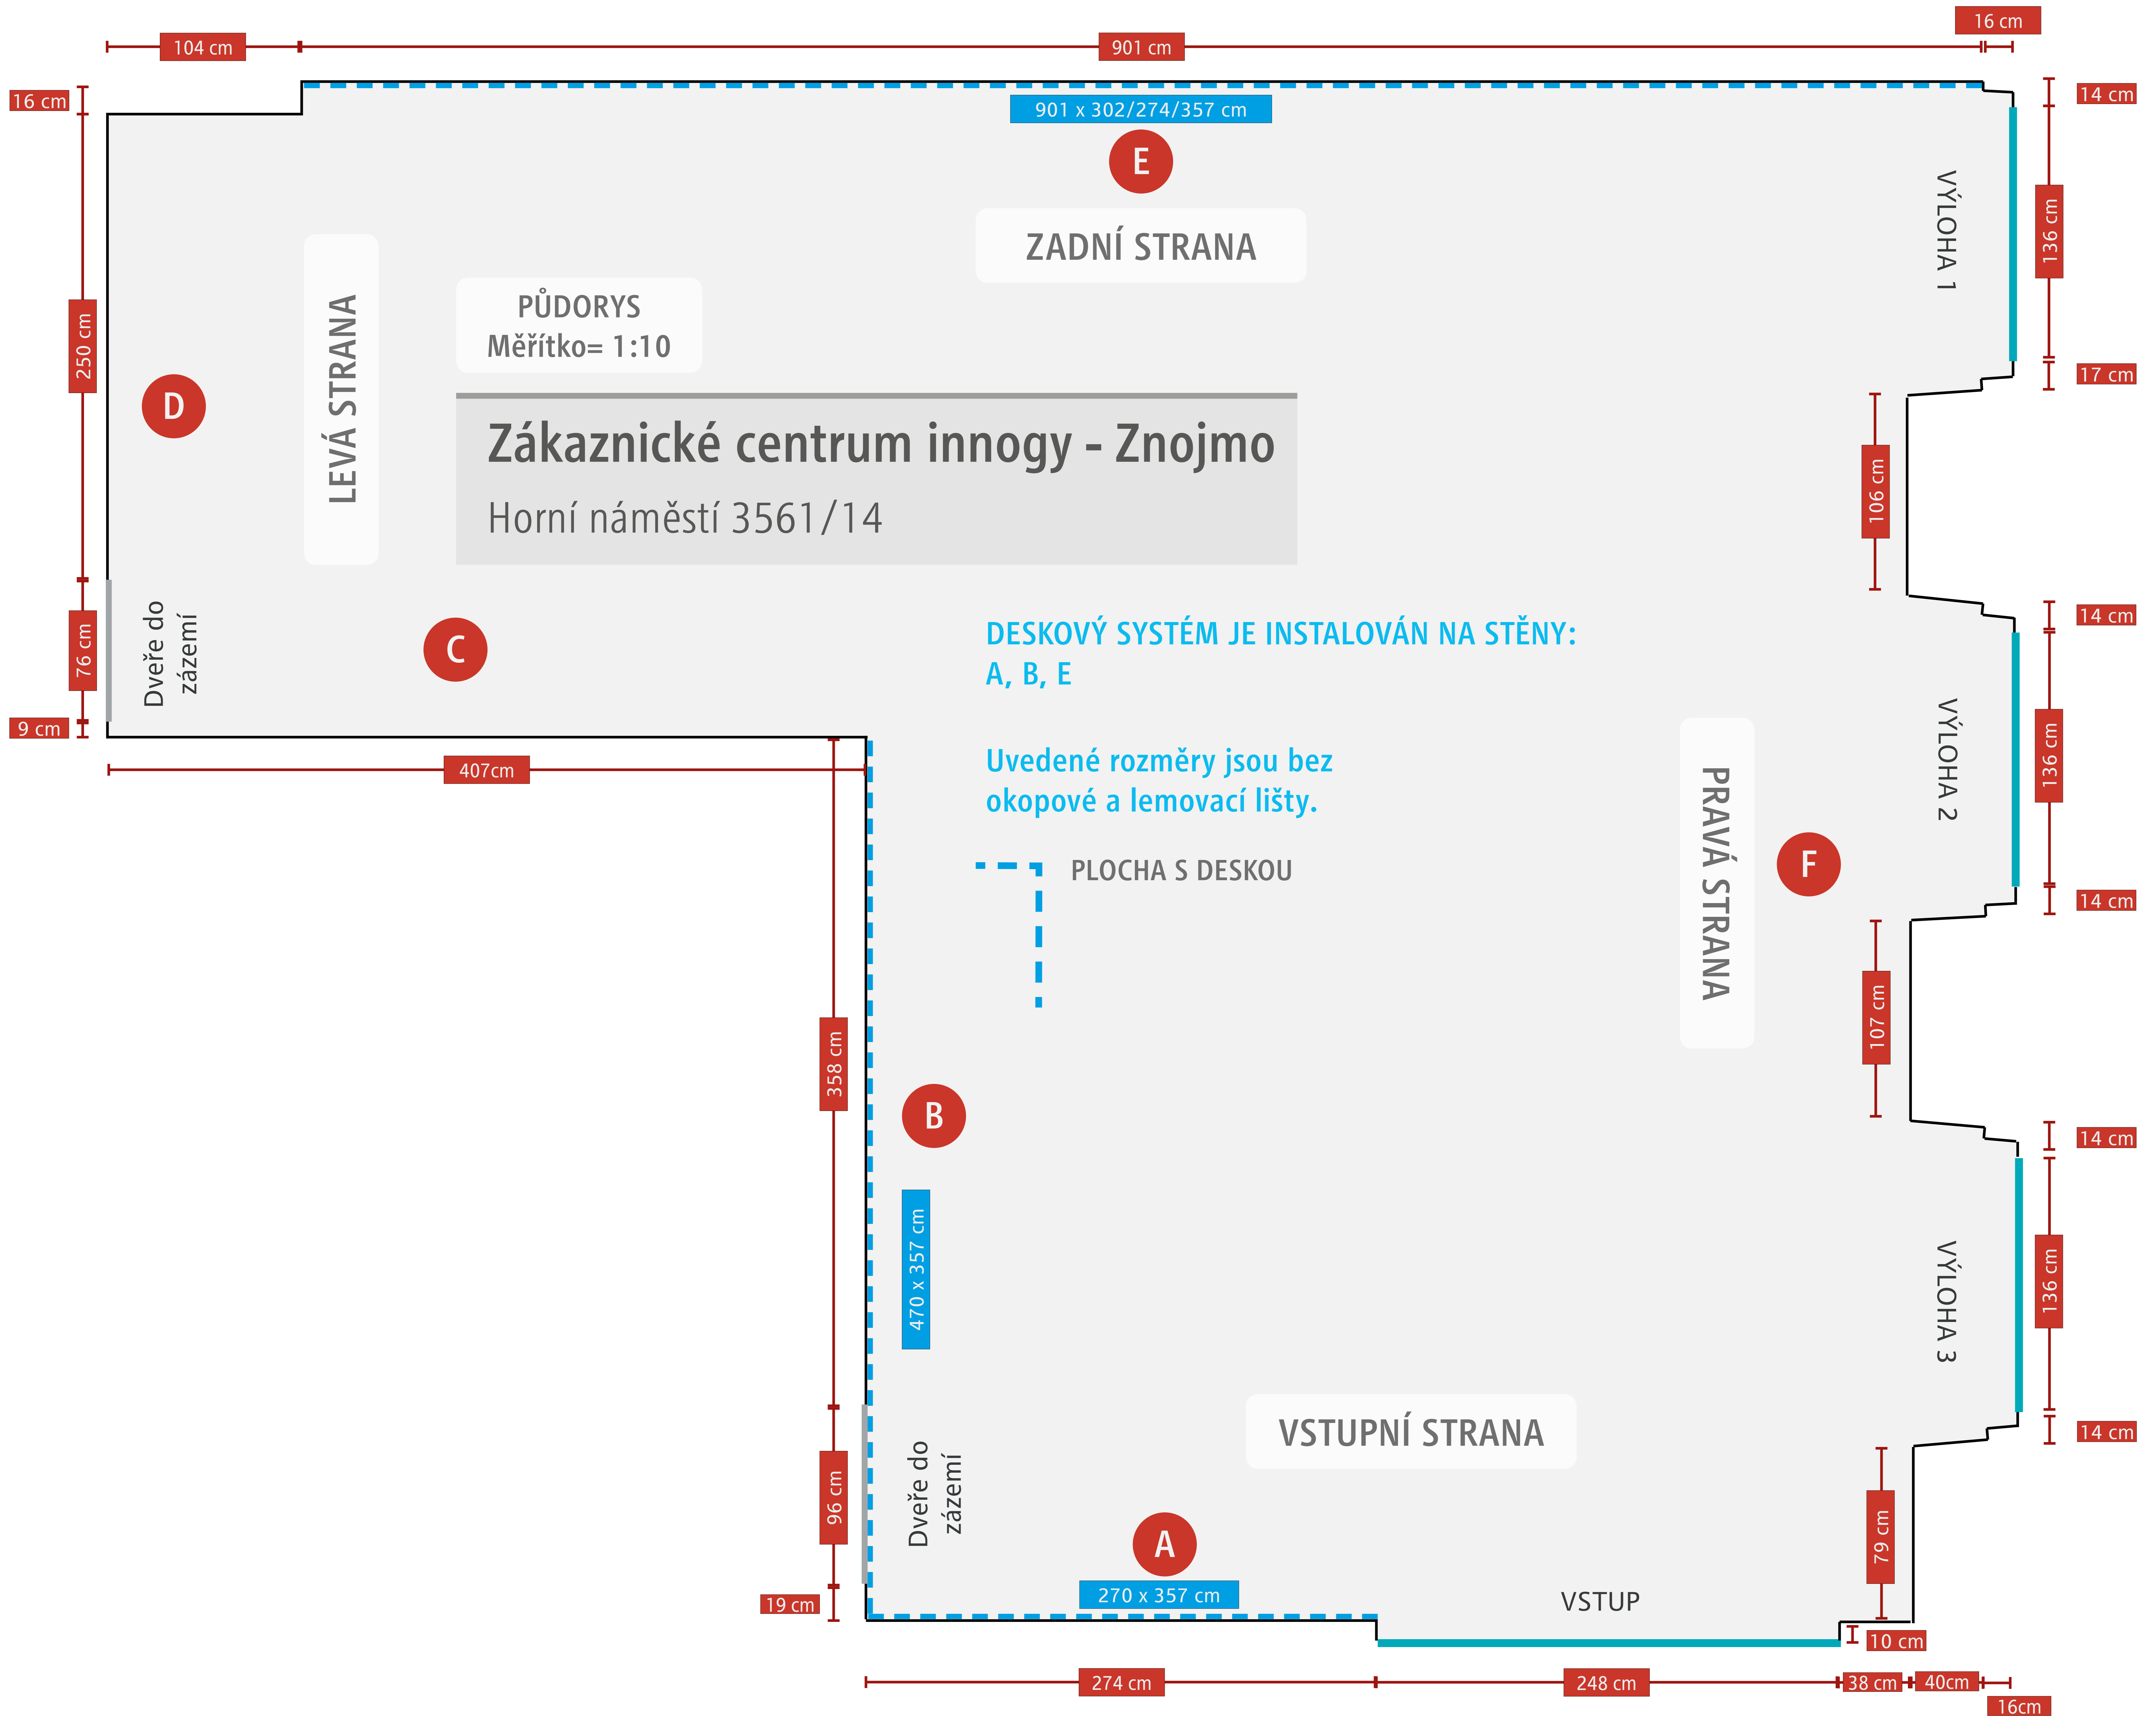


Zákaznické centrum innogy - Znojmo

Horní náměstí 3561/14

Okna pobočky z ulice



560 cm

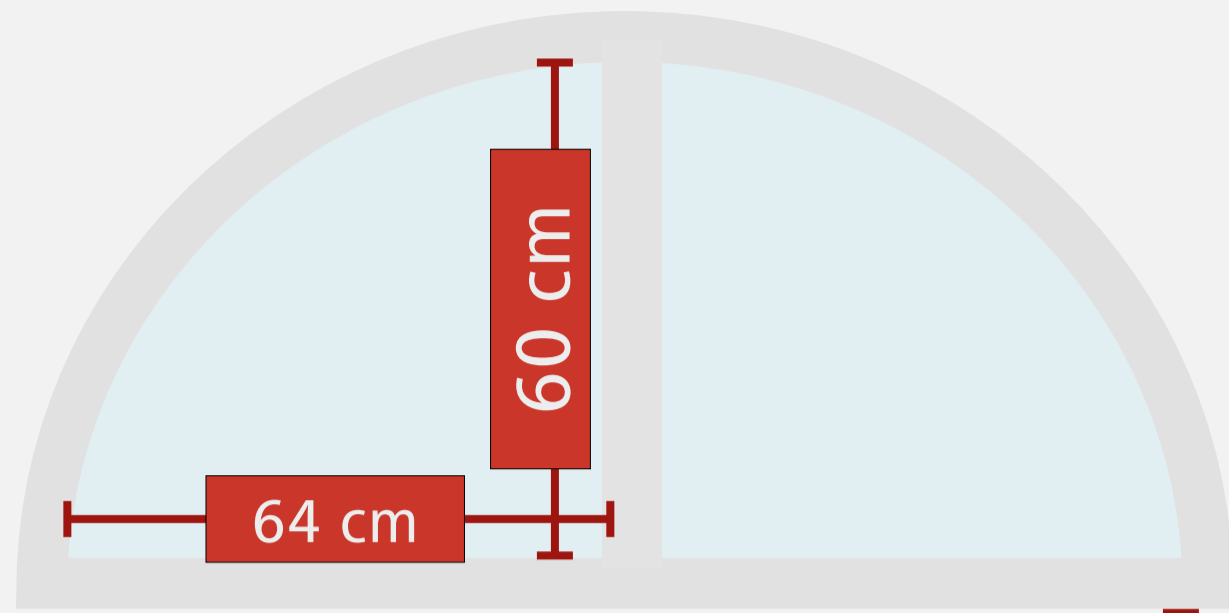

25,5 cm

Zákaznické centrum innogy - Znojmo

Horní náměstí 3561/14

Měřítko= 1:10

ROZMĚR SKLA:
24,5 x 21 cm

ROZMĚR SKLA:
74 x 21 cm

ROZMĚR SKLA:
74 x 21 cm

ROZMĚR SKLA:
24,5 x 21 cm



ROZMĚR SKLA:
25 x 91 cm

ROZMĚR SKLA:
61,5 x 83,5 cm

ROZMĚR SKLA:
61,5 x 83,5 cm

ROZMĚR SKLA:
25 x 91 cm

vypínače, regulace
122 cm nad podlahou



VSTUP
dveře dřevěné

367 cm

357 cm


270 cm

274 cm

248 cm

38 cm

sokl 7 cm

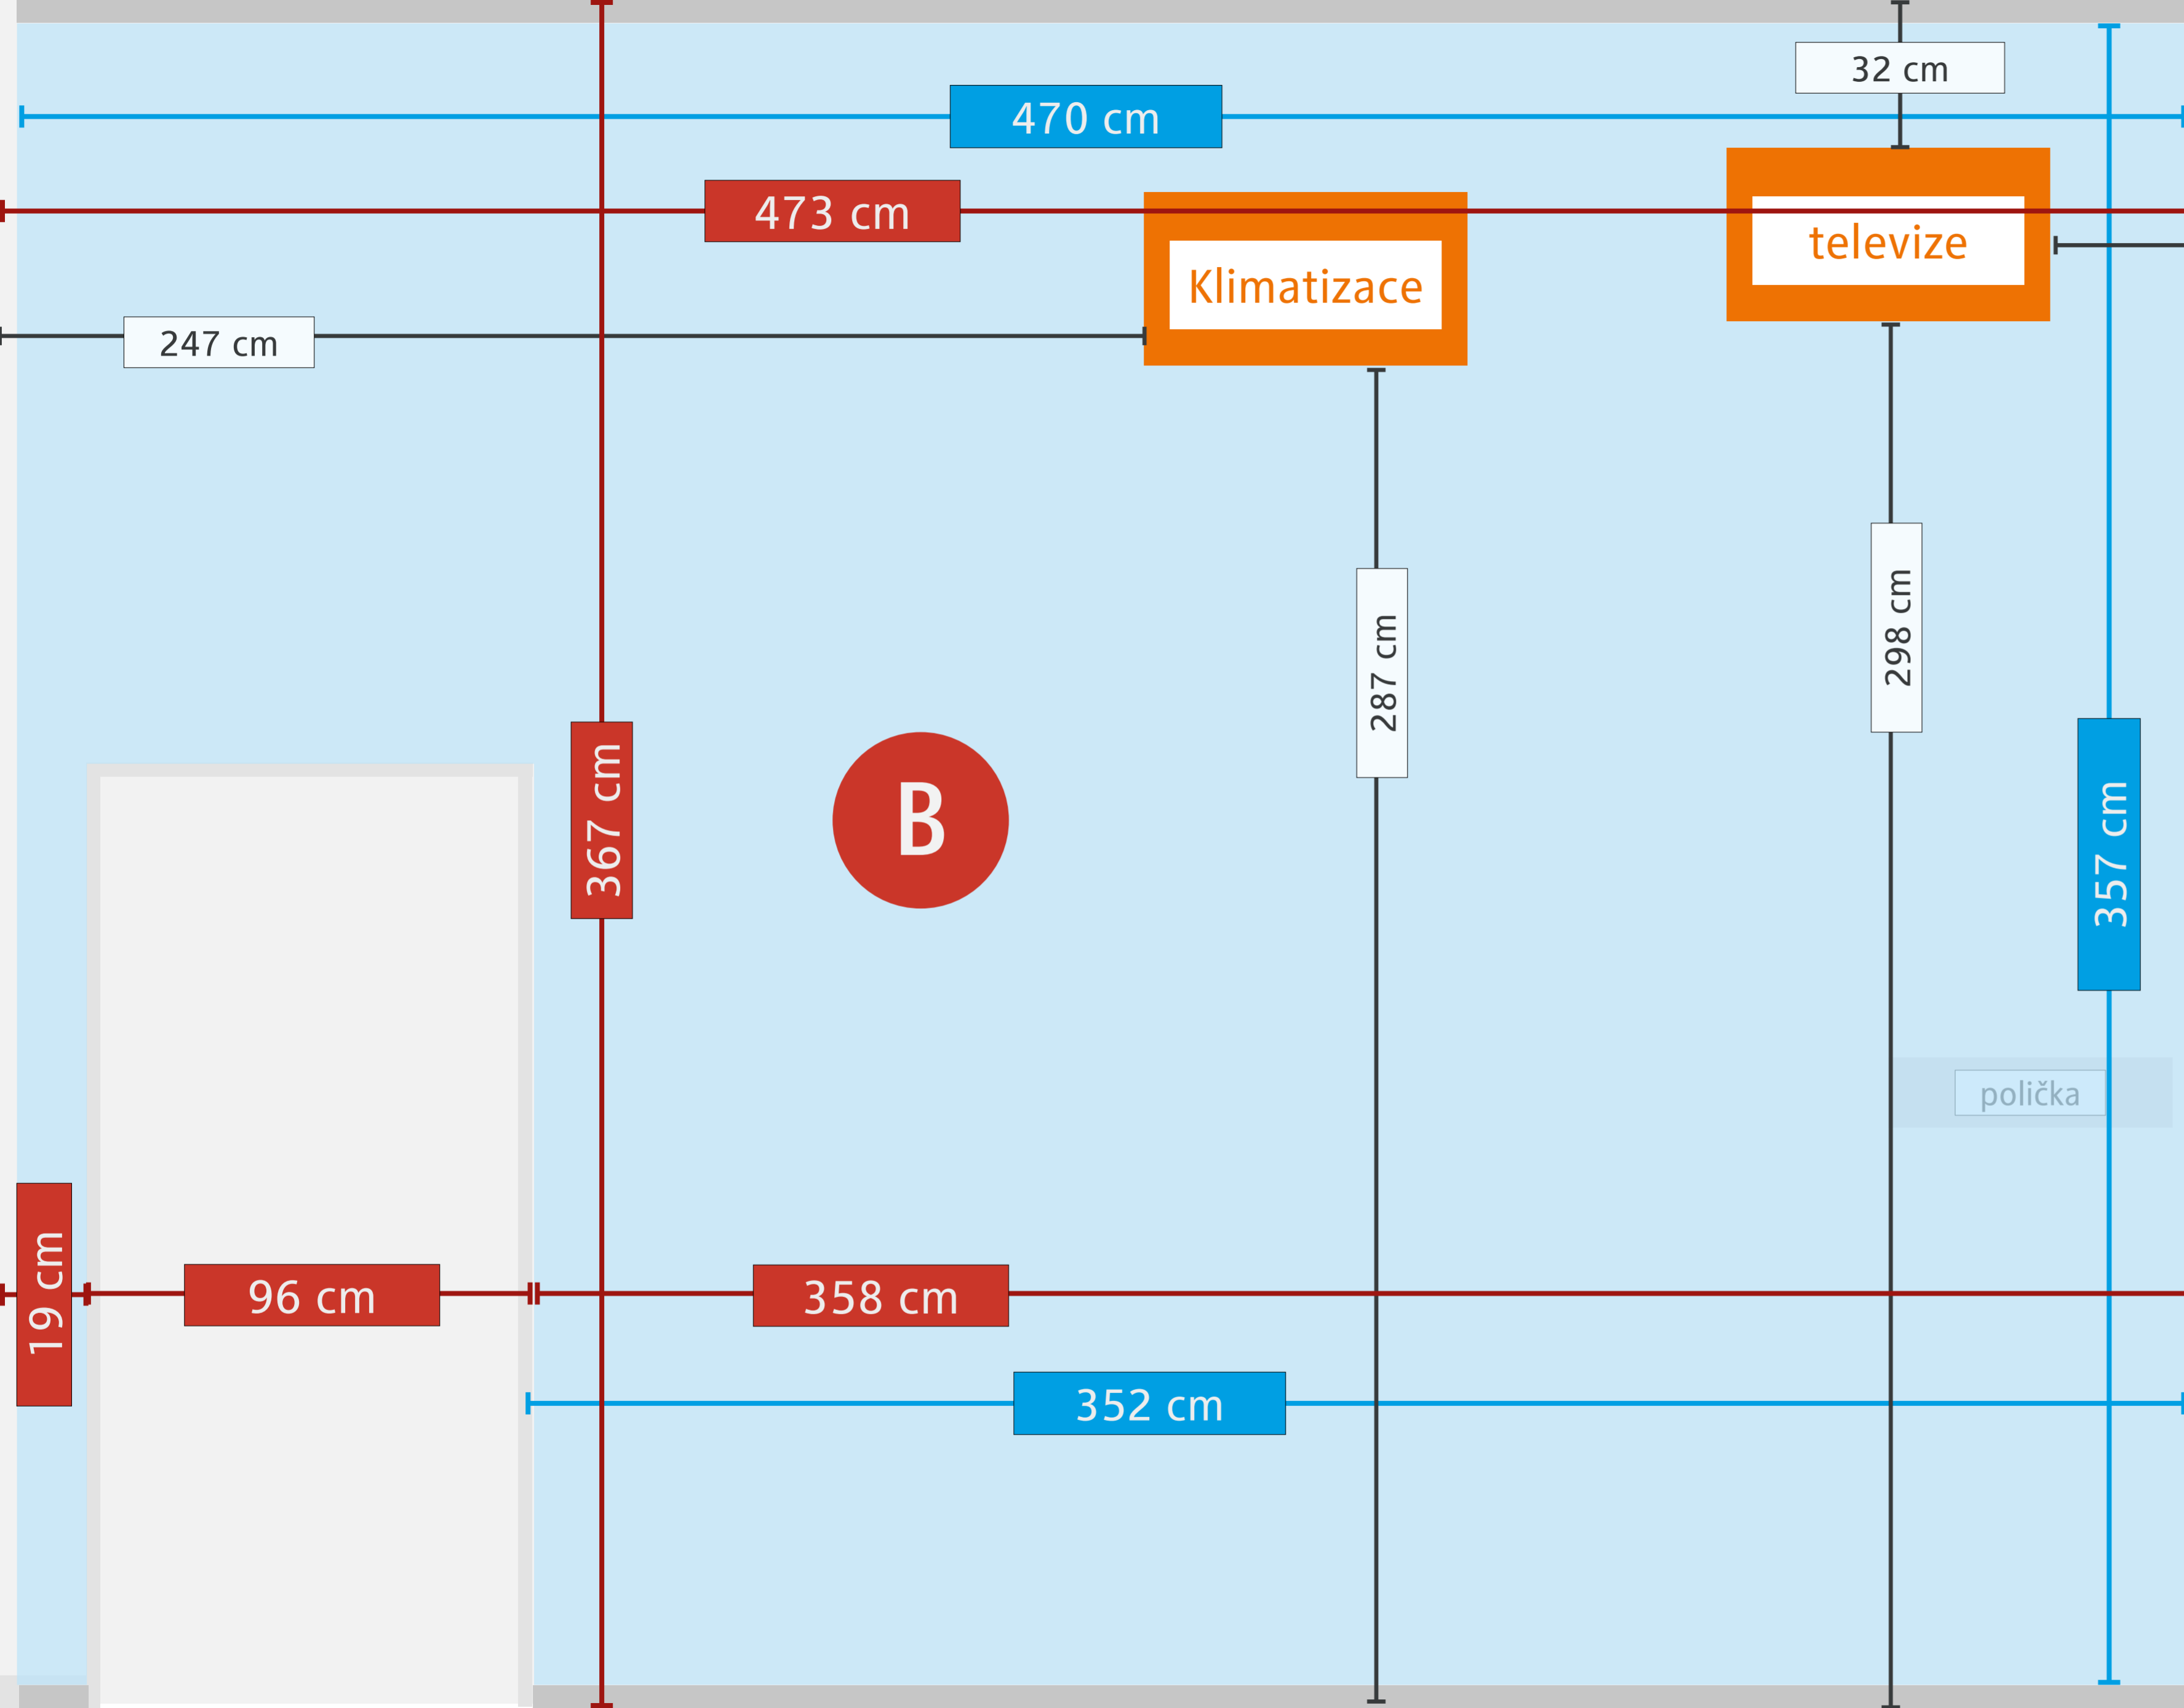

Zákaznické centrum innogy - Znojmo

Horní náměstí 3561/14

Měřítko= 1:10

Klimatizace

159 cm

Zákaznické centrum innogy - Znojmo

Horní náměstí 3561/14

Měřítko= 1:10



279 cm

312 cm

261 cm

407 cm

sokl 7 cm

Zákaznické centrum innogy - Znojmo

Horní náměstí 3561/14

Měřítko= 1:10

335 cm

312 cm

D

9 cm

76 cm

250 cm


312 cm

104 cm

312 cm

16 cm

sokl 7 cm

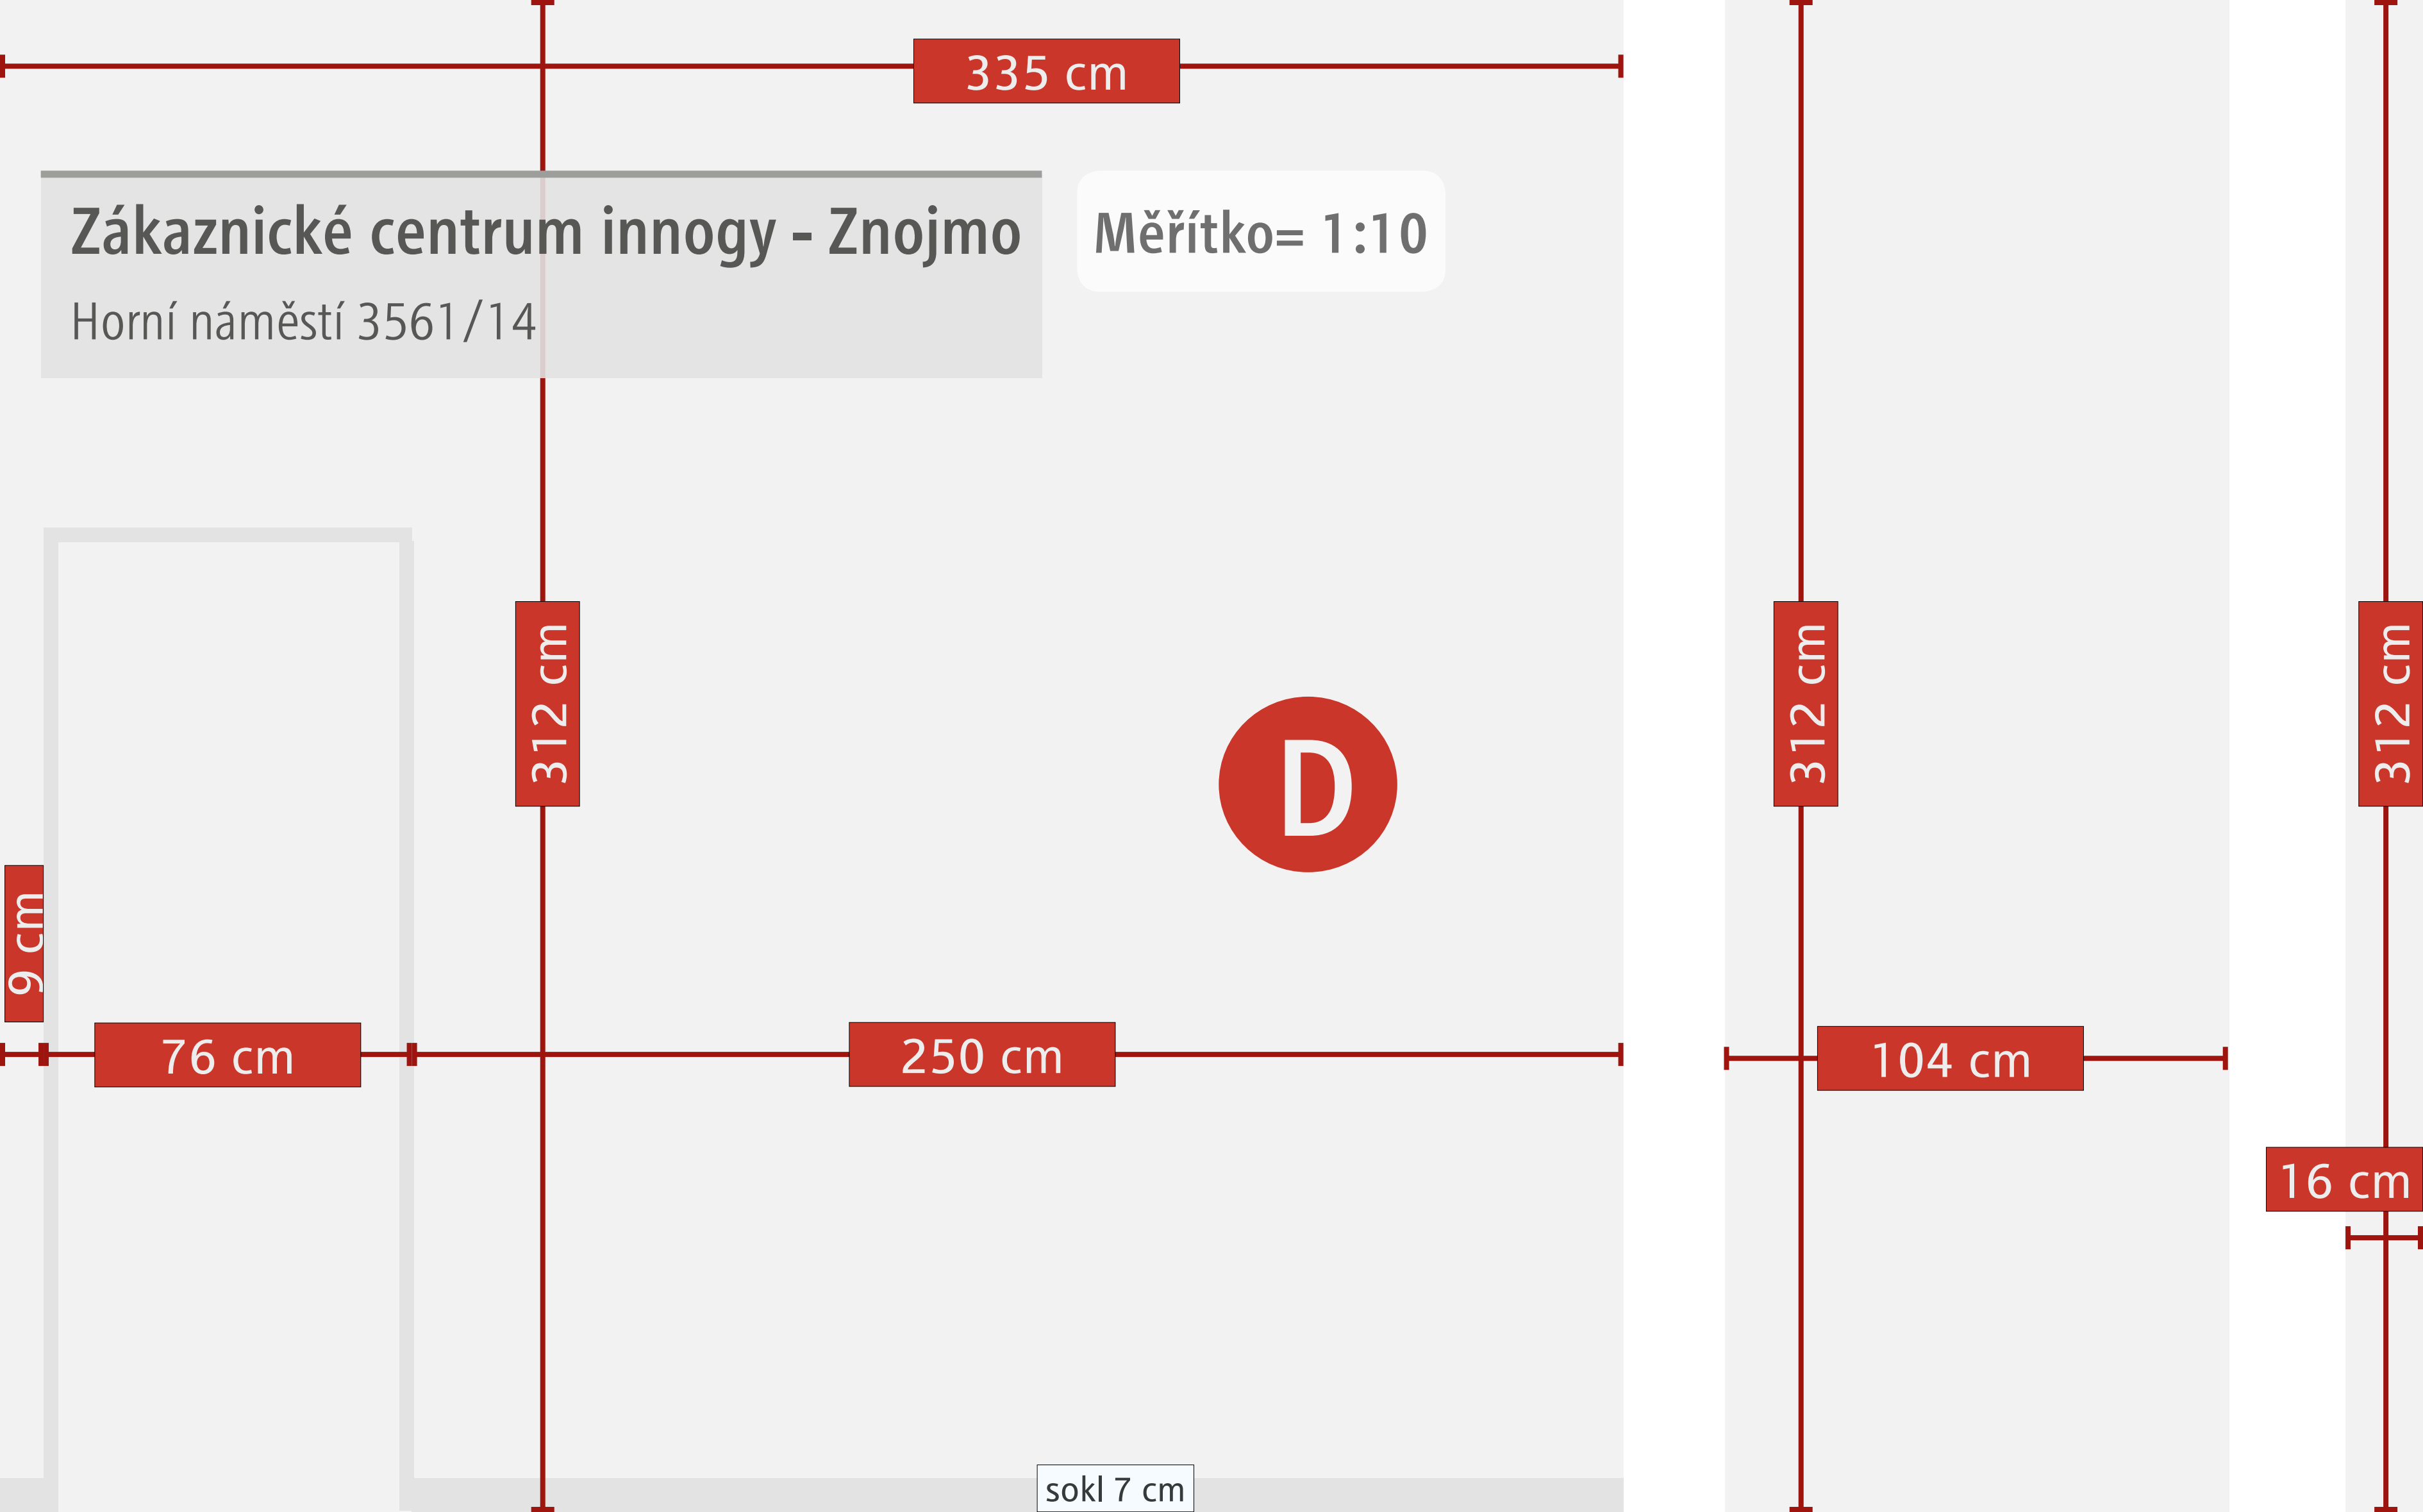

Zákaznické centrum innogy - Znojmo

Horní náměstí 3561/14

Měřítko= 1:10

